

Схема использования территории в период подготовки проекта планировки территории

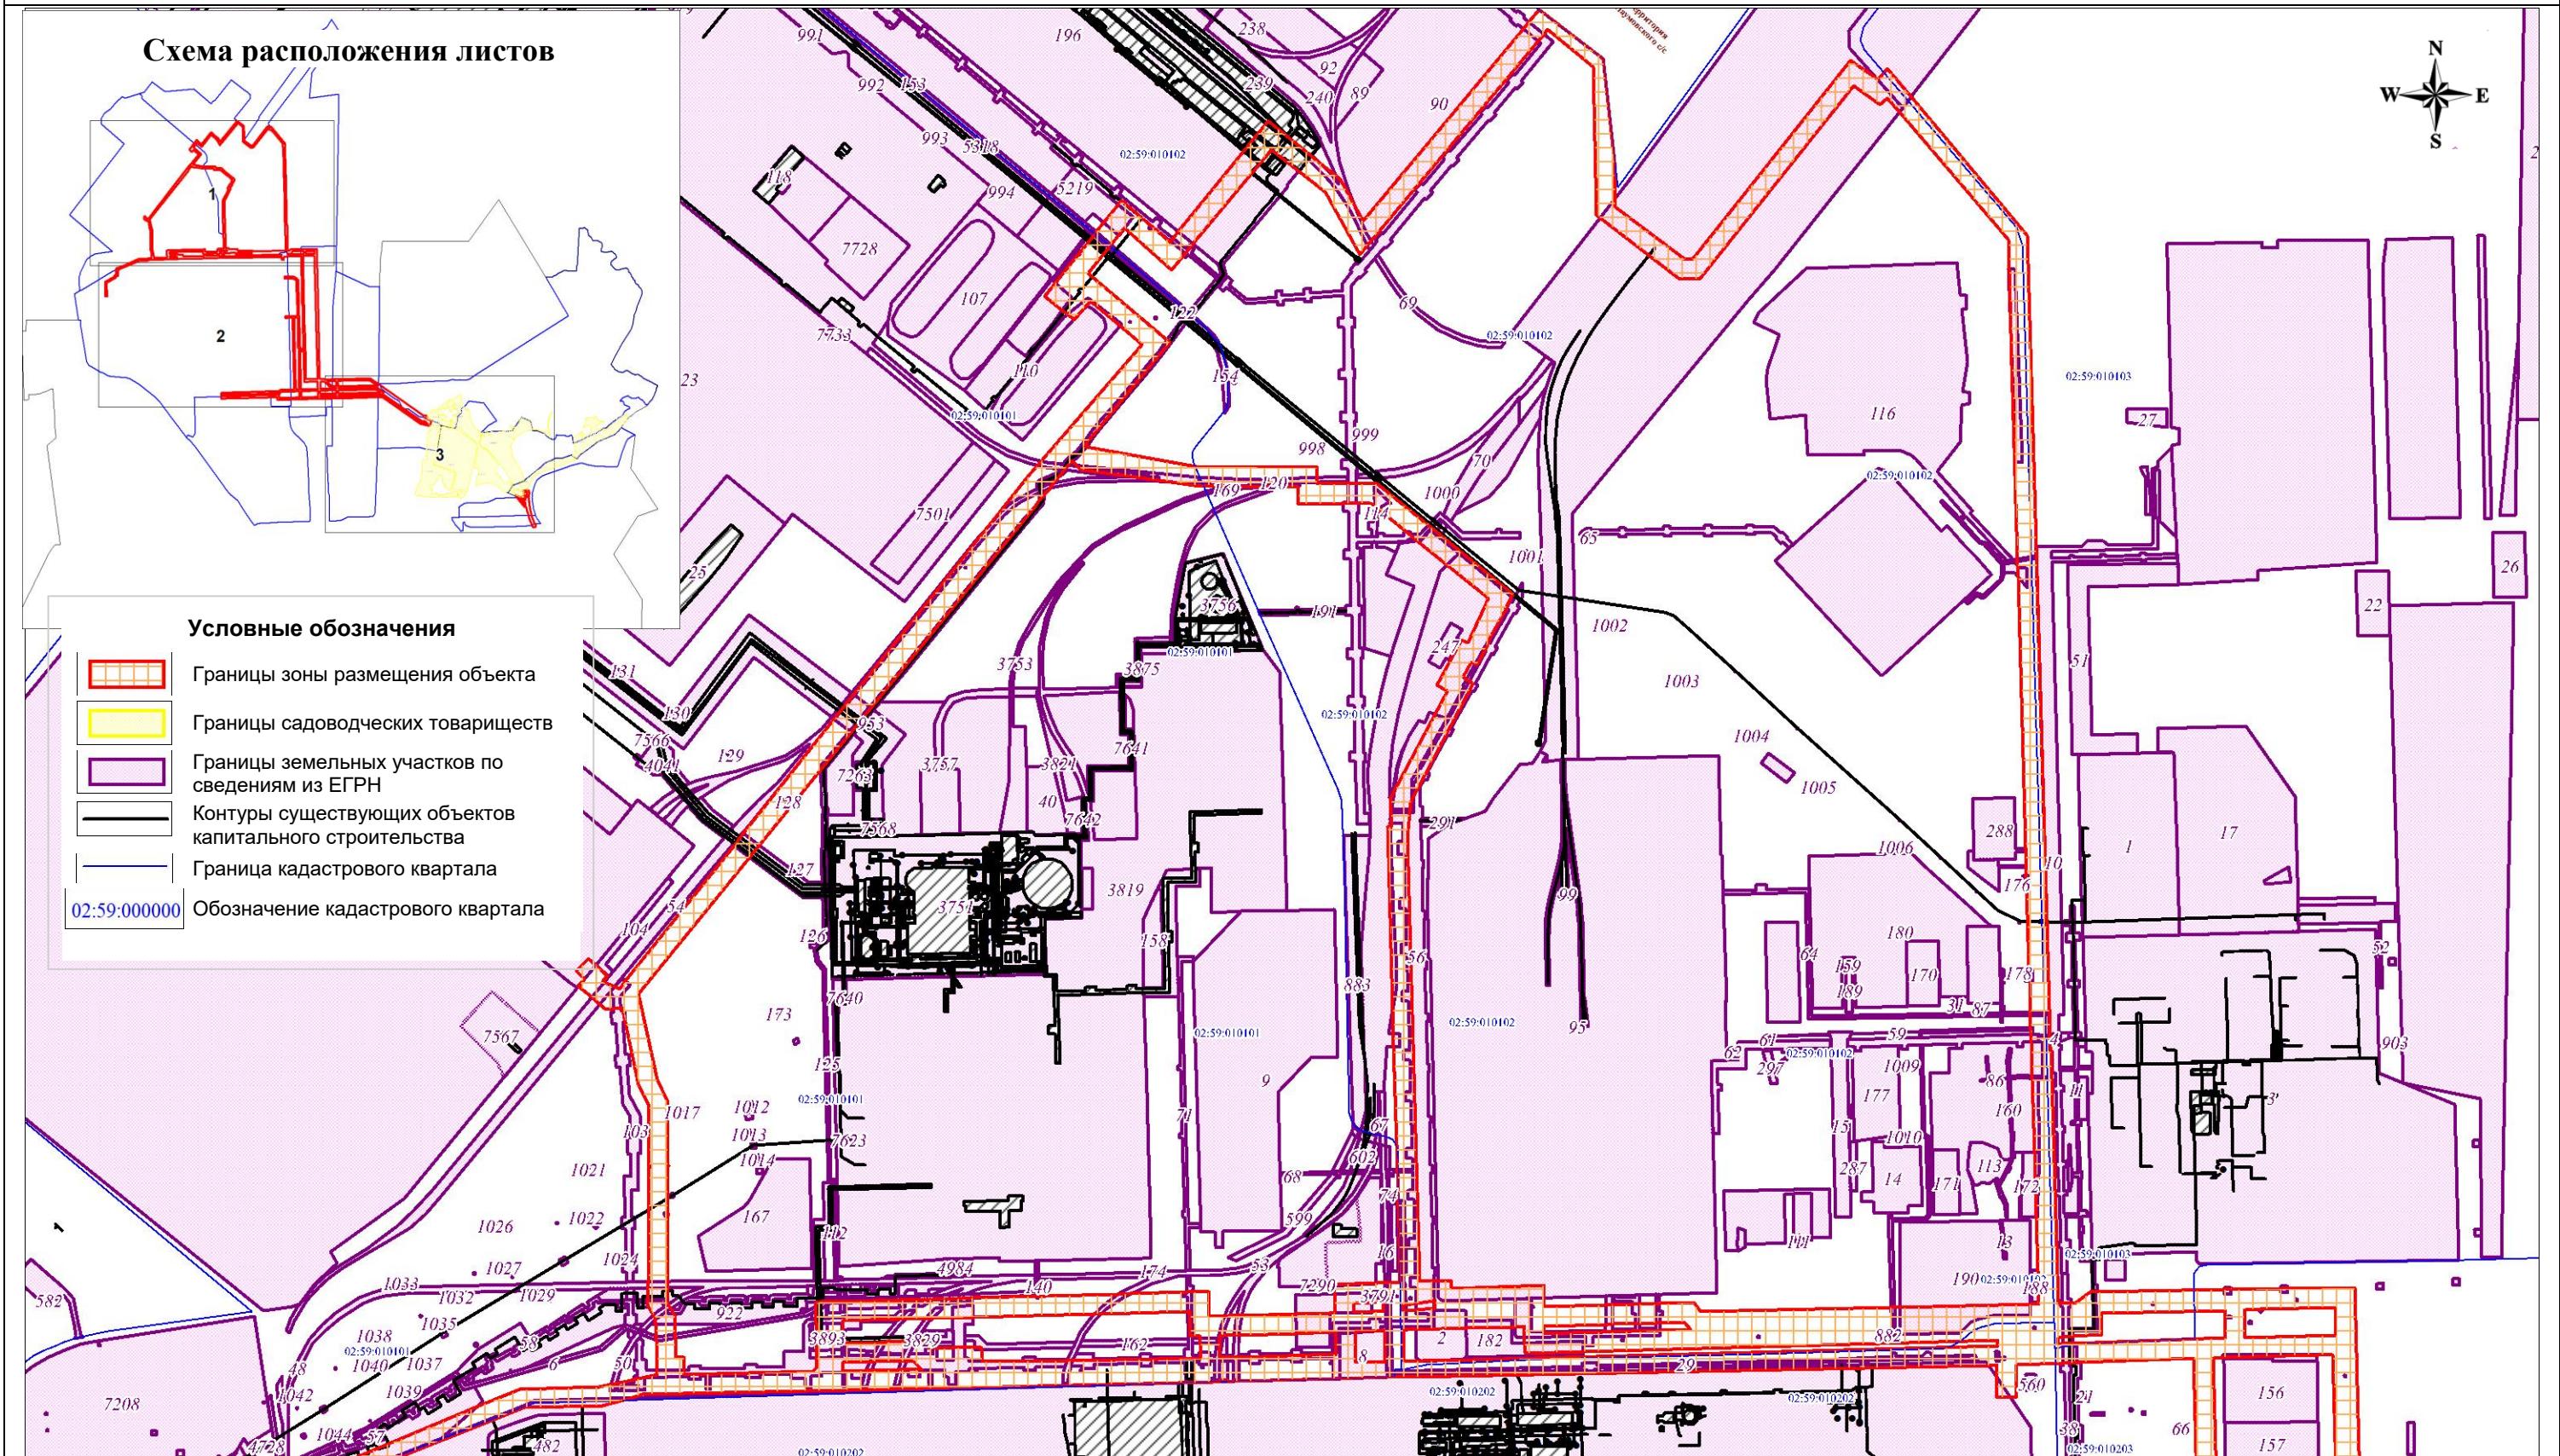
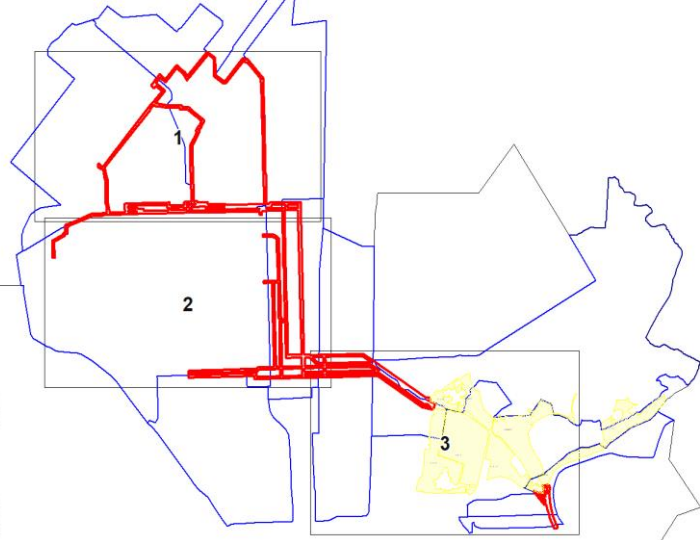
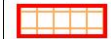


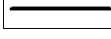





Схема расположения листов



Условные обозначения


-  Границы зоны размещения объекта
-  Границы садоводческих товариществ
-  Границы земельных участков по сведениям из ЕГРН
-  Контуры существующих объектов капитального строительства
-  Граница кадастрового квартала
-  02:59:000000 Обозначение кадастрового квартала

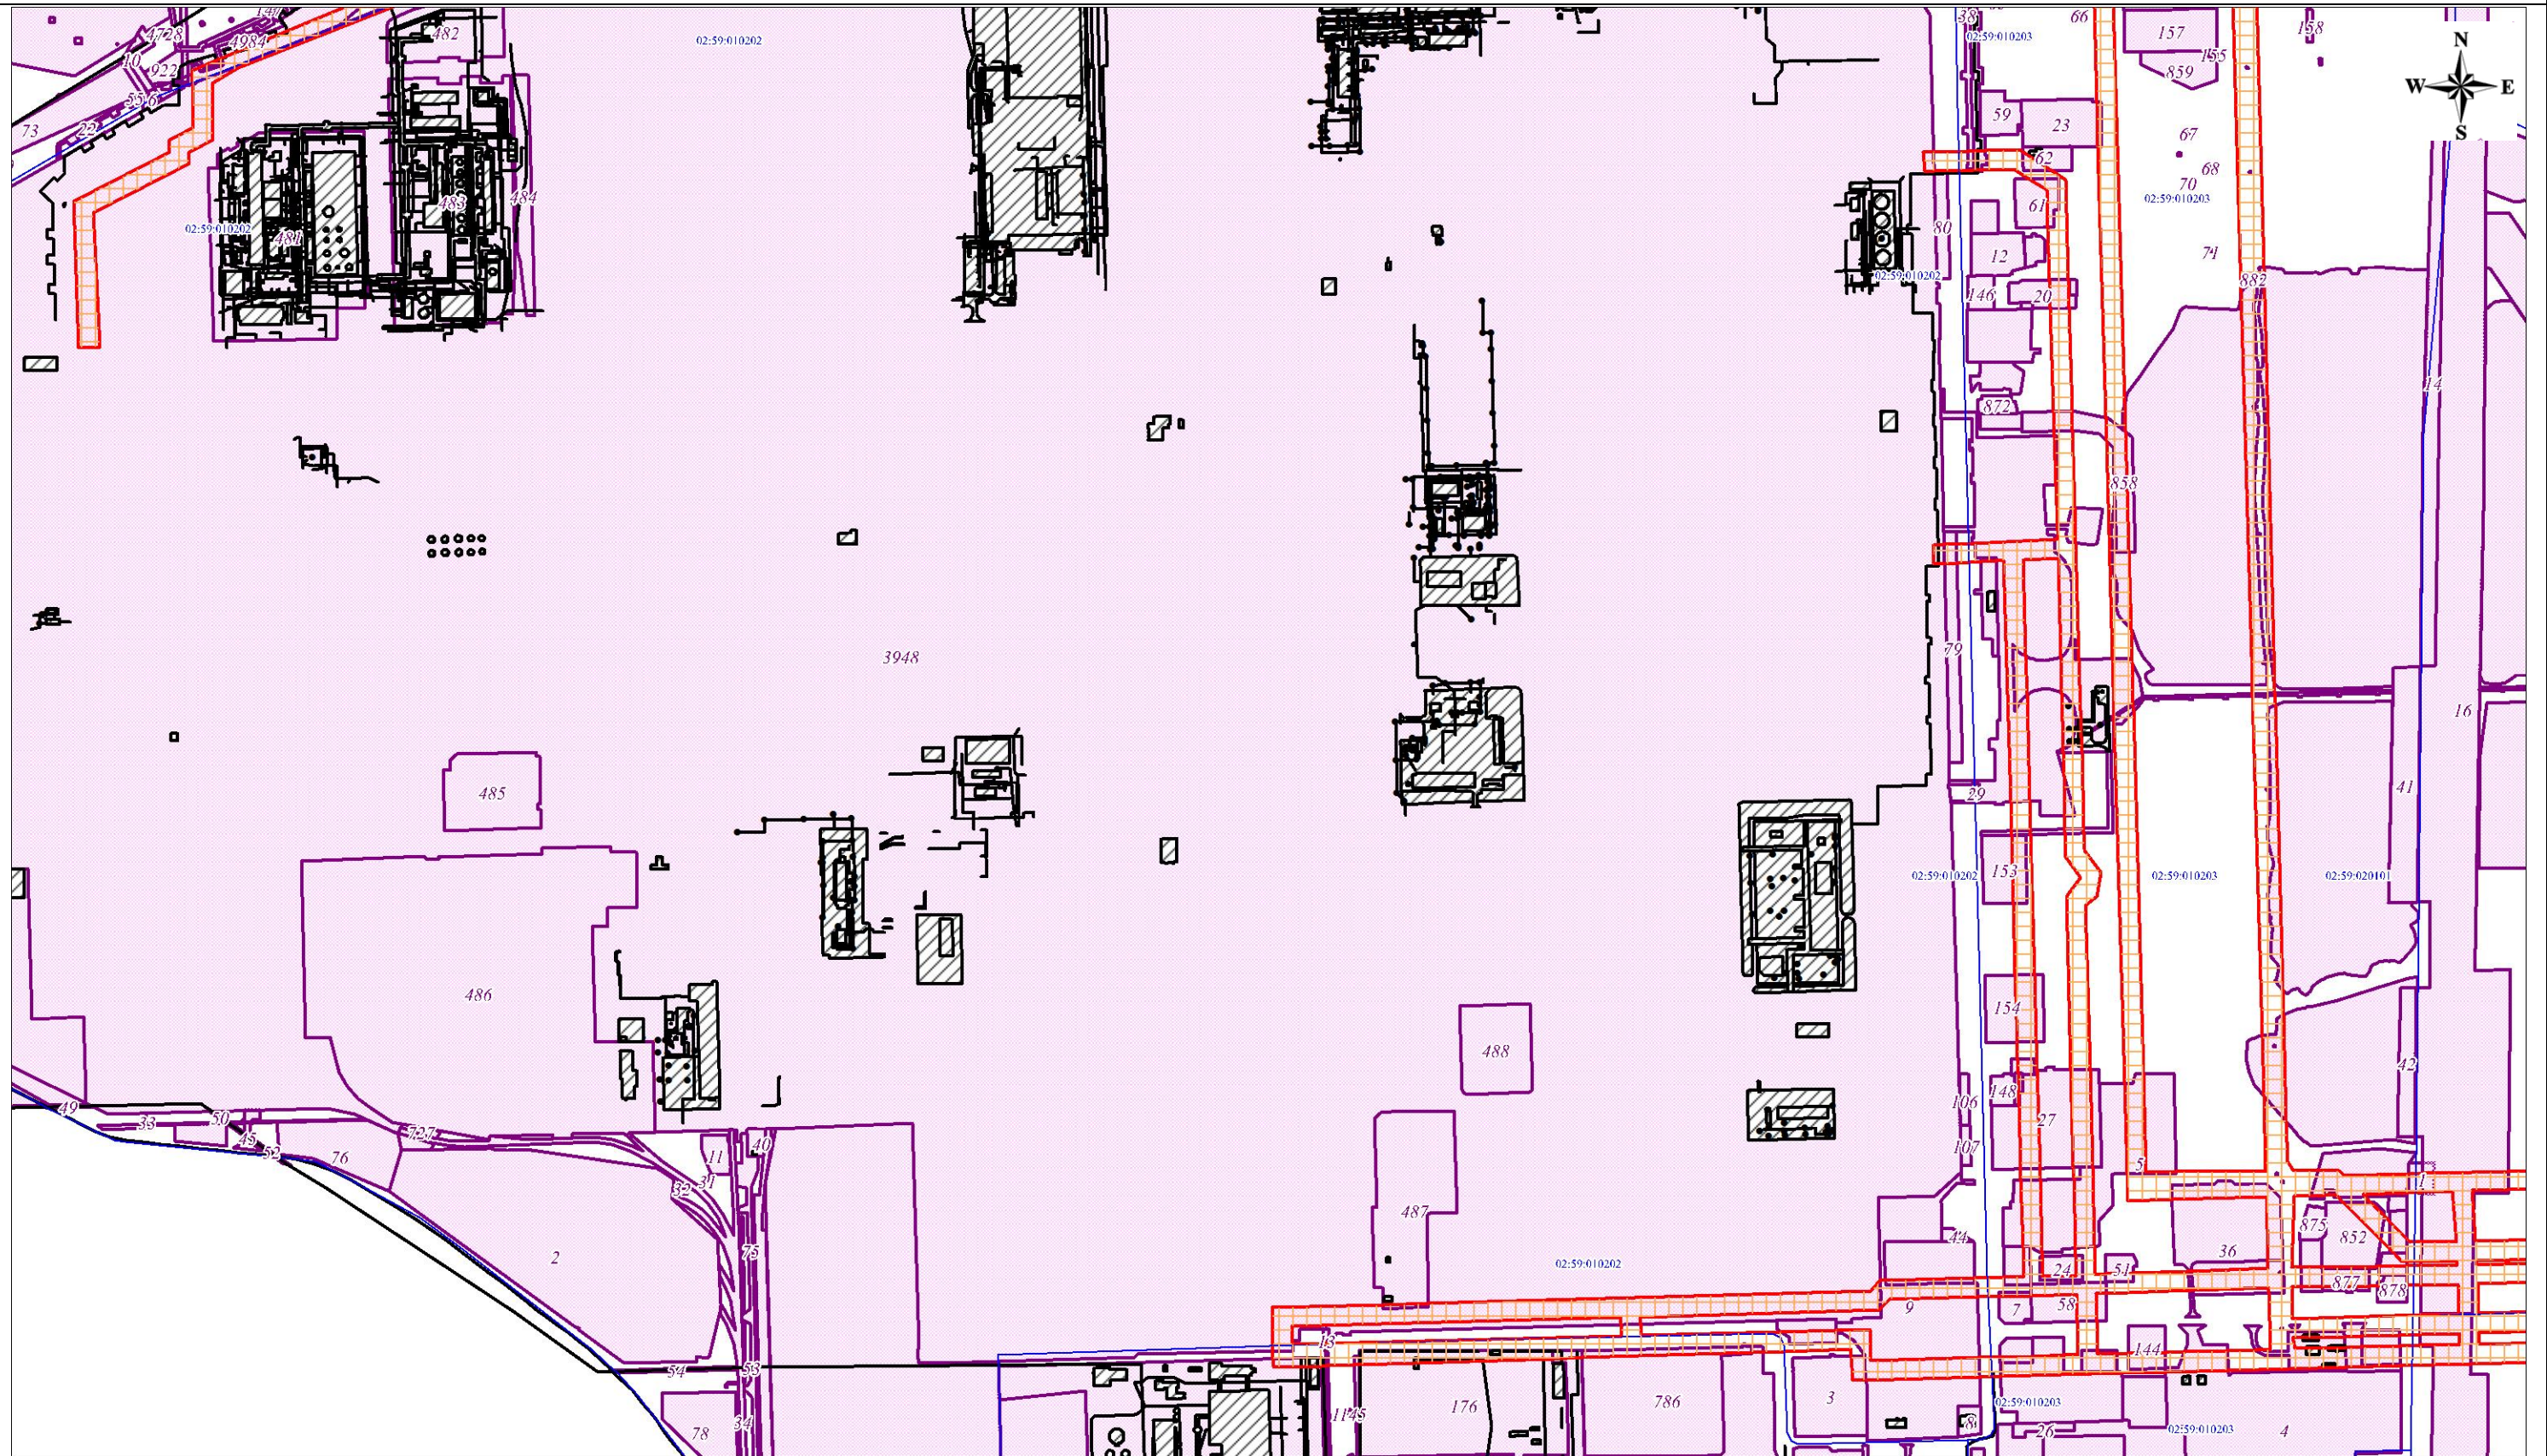Масштаб 1:10000



Масштаб 1:10000

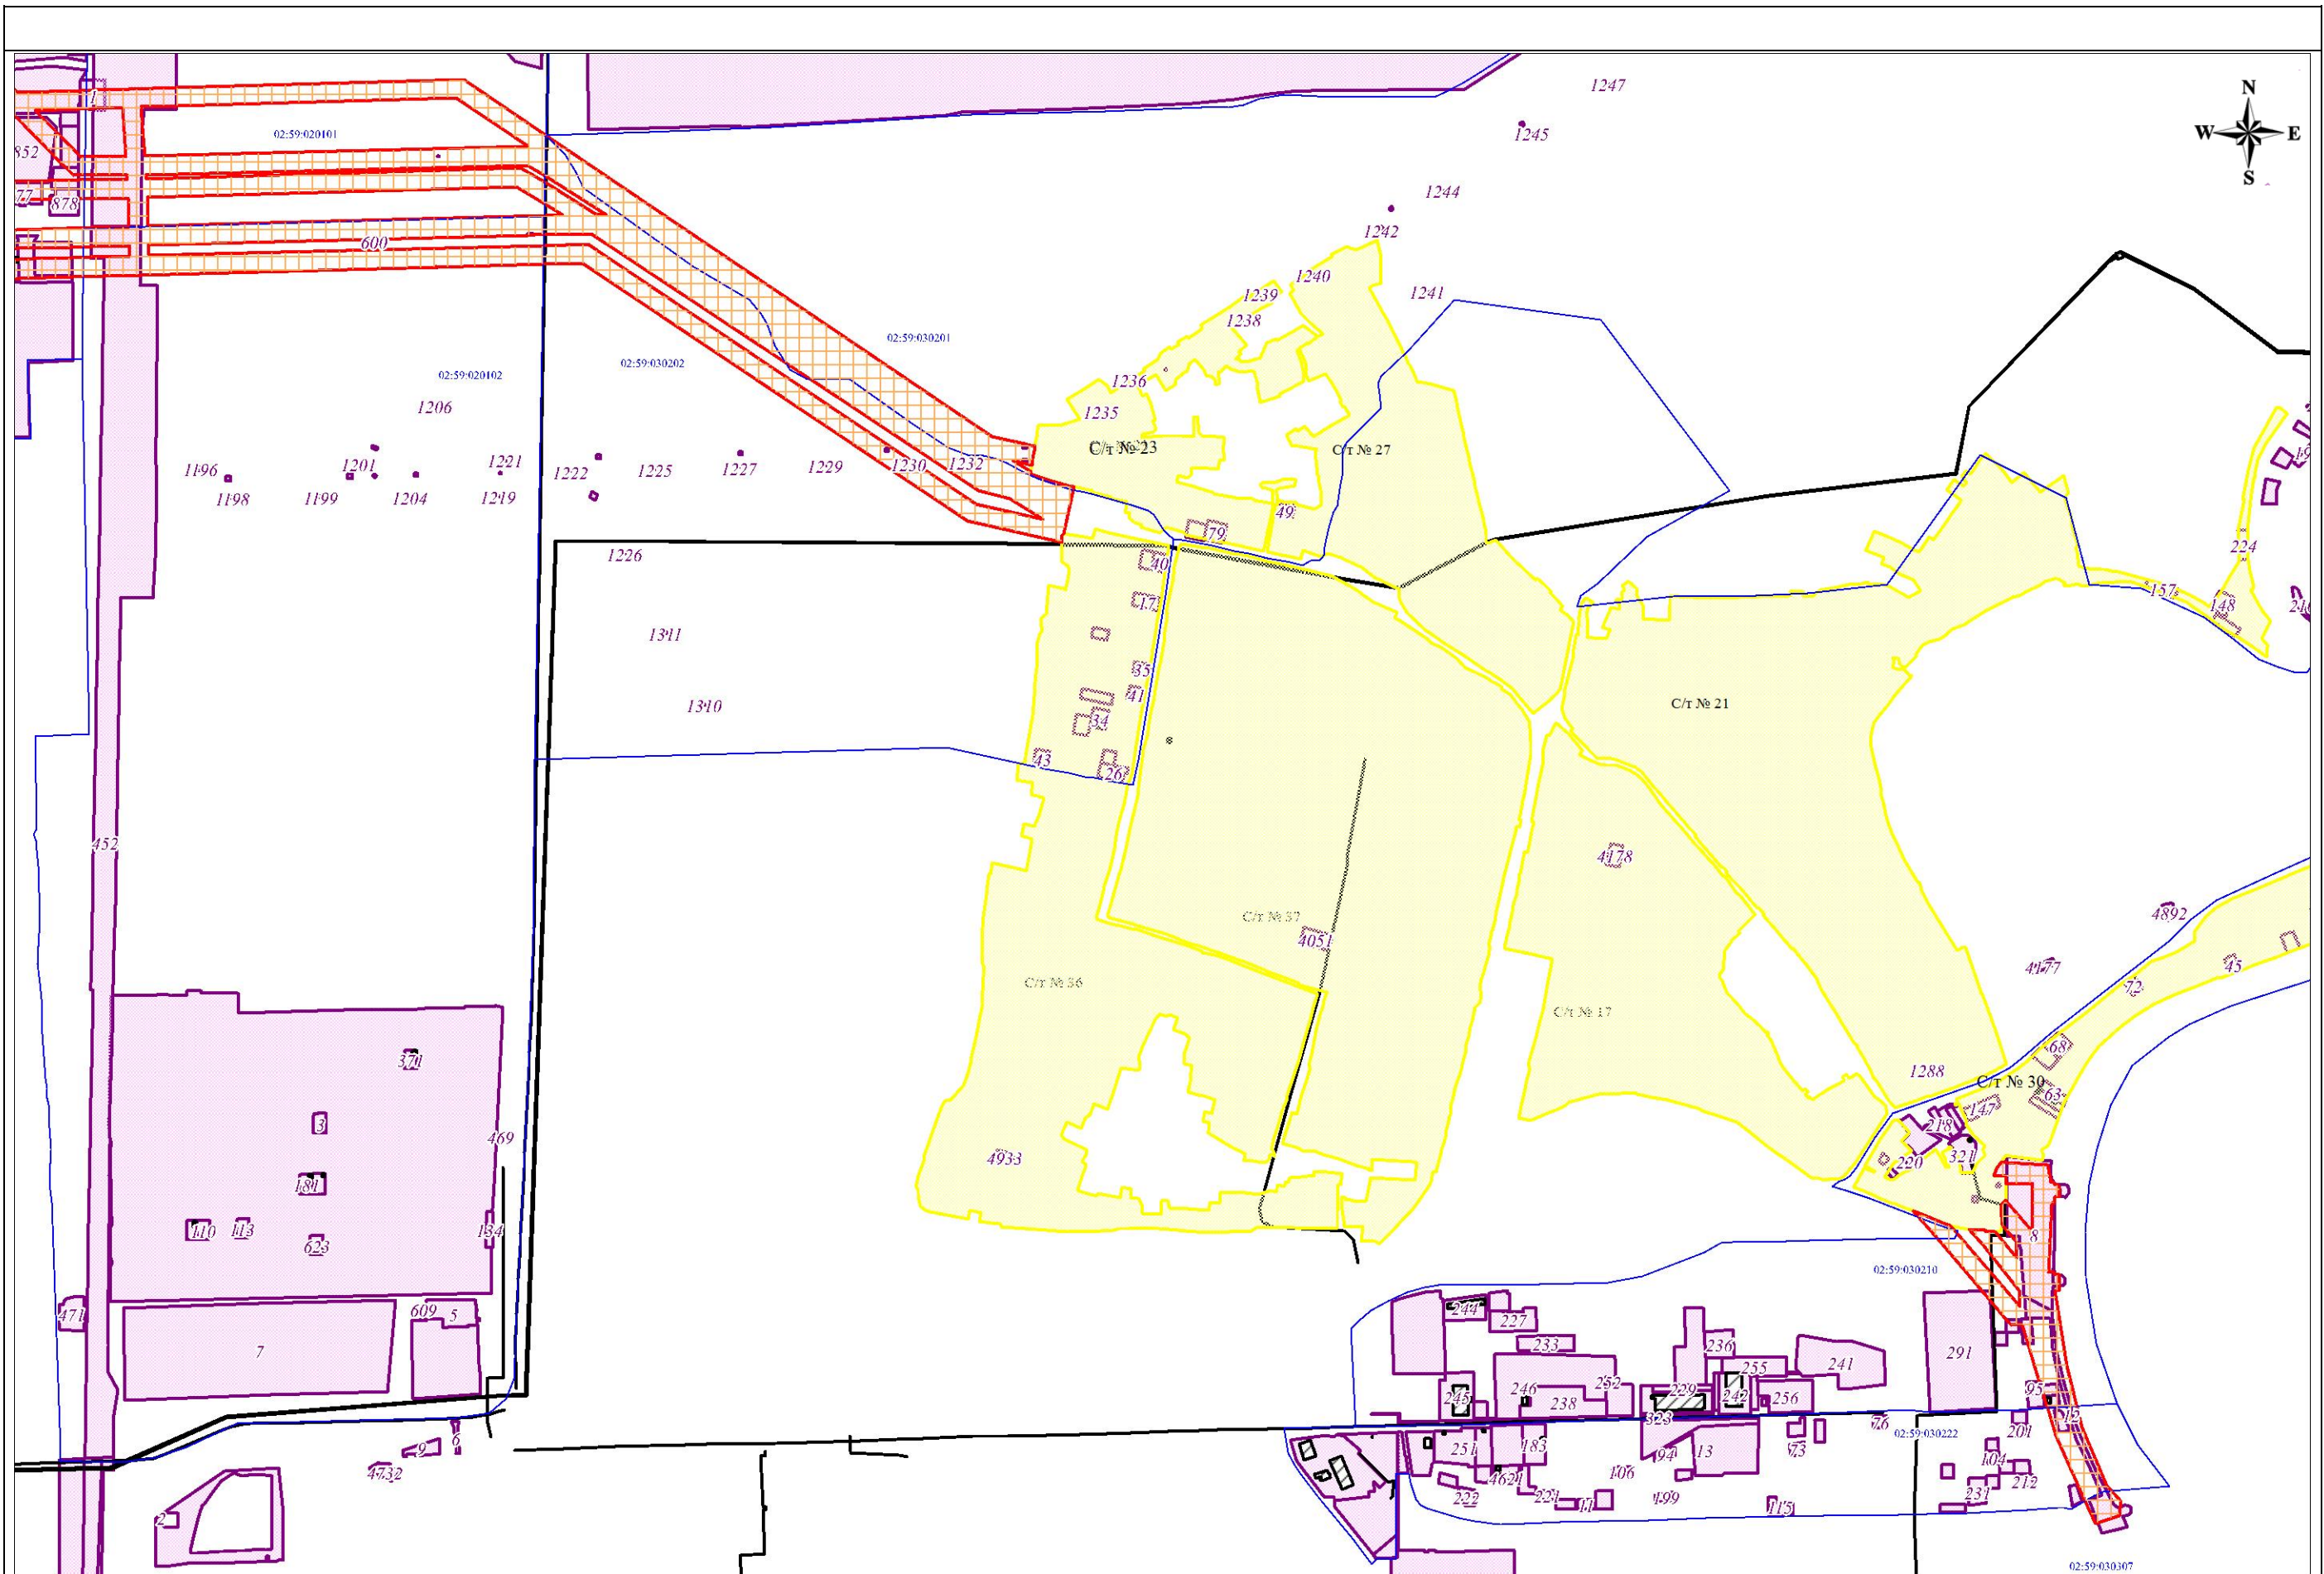Условные обозначения представлены на листе 1



Масштаб 1:10000

Условные обозначения представлены на листе 1

Лист 3

Управляющий делами Администрации _____ С.А. Евграфов