


МАТЕРИАЛЫ ПО ОБОСНОВАНИЮ ПРОЕКТА МЕЖЕВАНИЯ ТЕРРИТОРИИ


Схема расположения листов

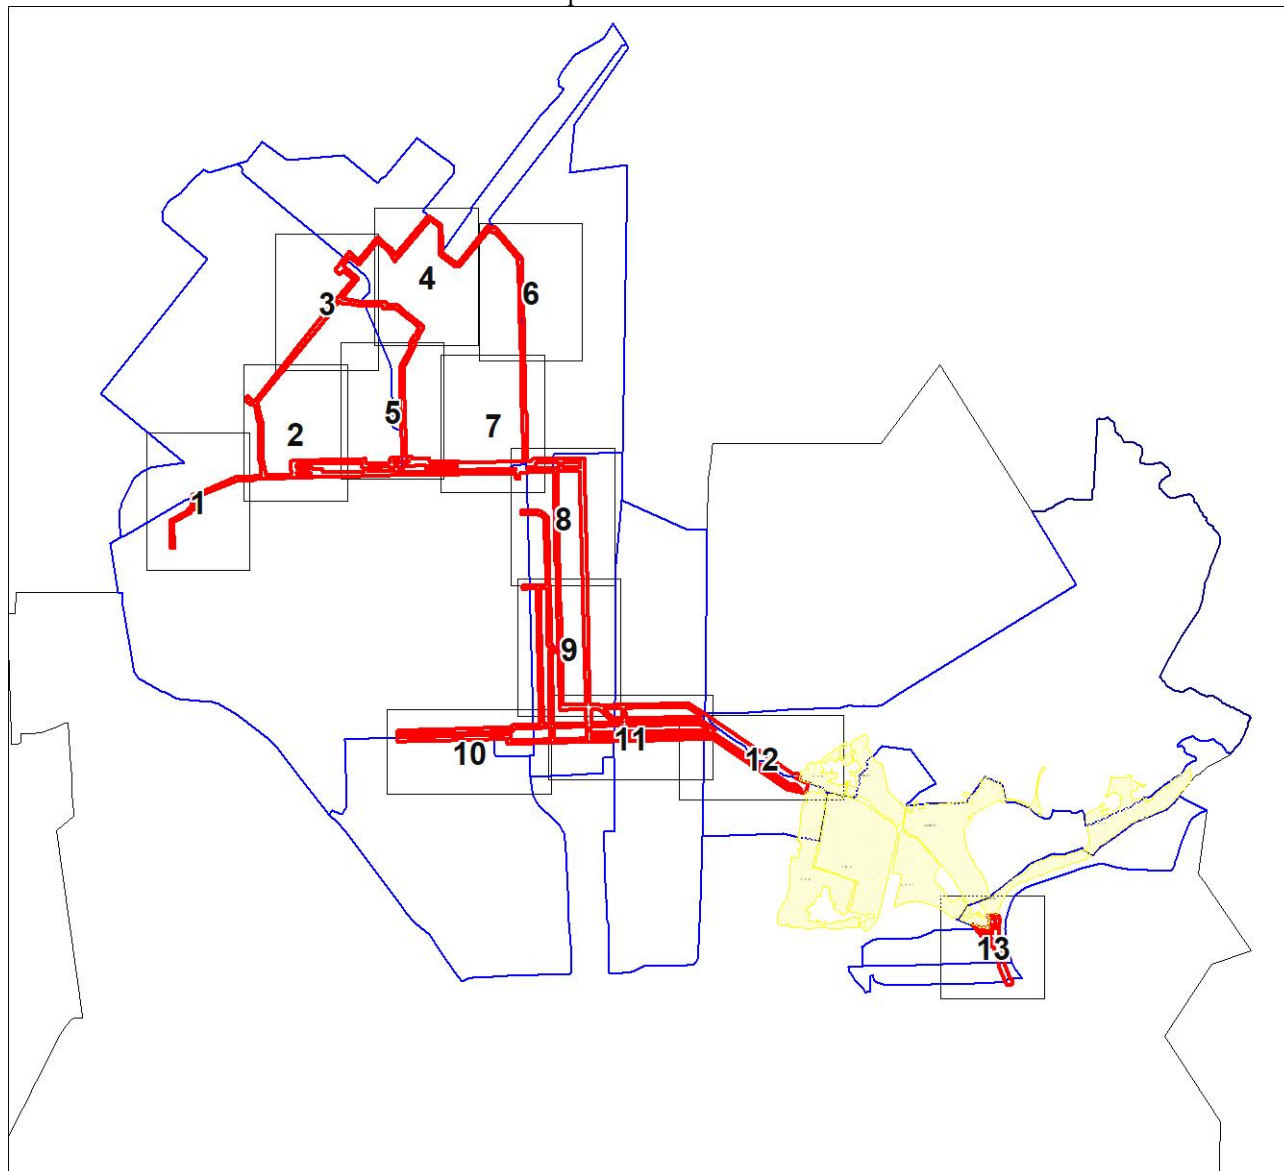

Масштаб 1:61721

Условные обозначения


	Граница территории в отношении которой осуществляется подготовка проекта планировки, граница зоны планируемого размещения объекта
	Границы садоводческих товариществ
	Границы зон с особыми условиями использования (устанавливаемая)
	Границы зон с особыми условиями использования (установленная)
	Прибрежная защитная полоса реки Белая в ГО город Салават Республики Башкортостан
	Водоохранная зона реки Белая в ГО город Салават Республики Башкортостан
	Границы земельных участков по сведениям из ЕГРН
	Ось водовода
	Местоположение существующих объектов капитального строительства
	Граница кадастрового квартала
02:59:000000	Обозначение кадастрового квартала

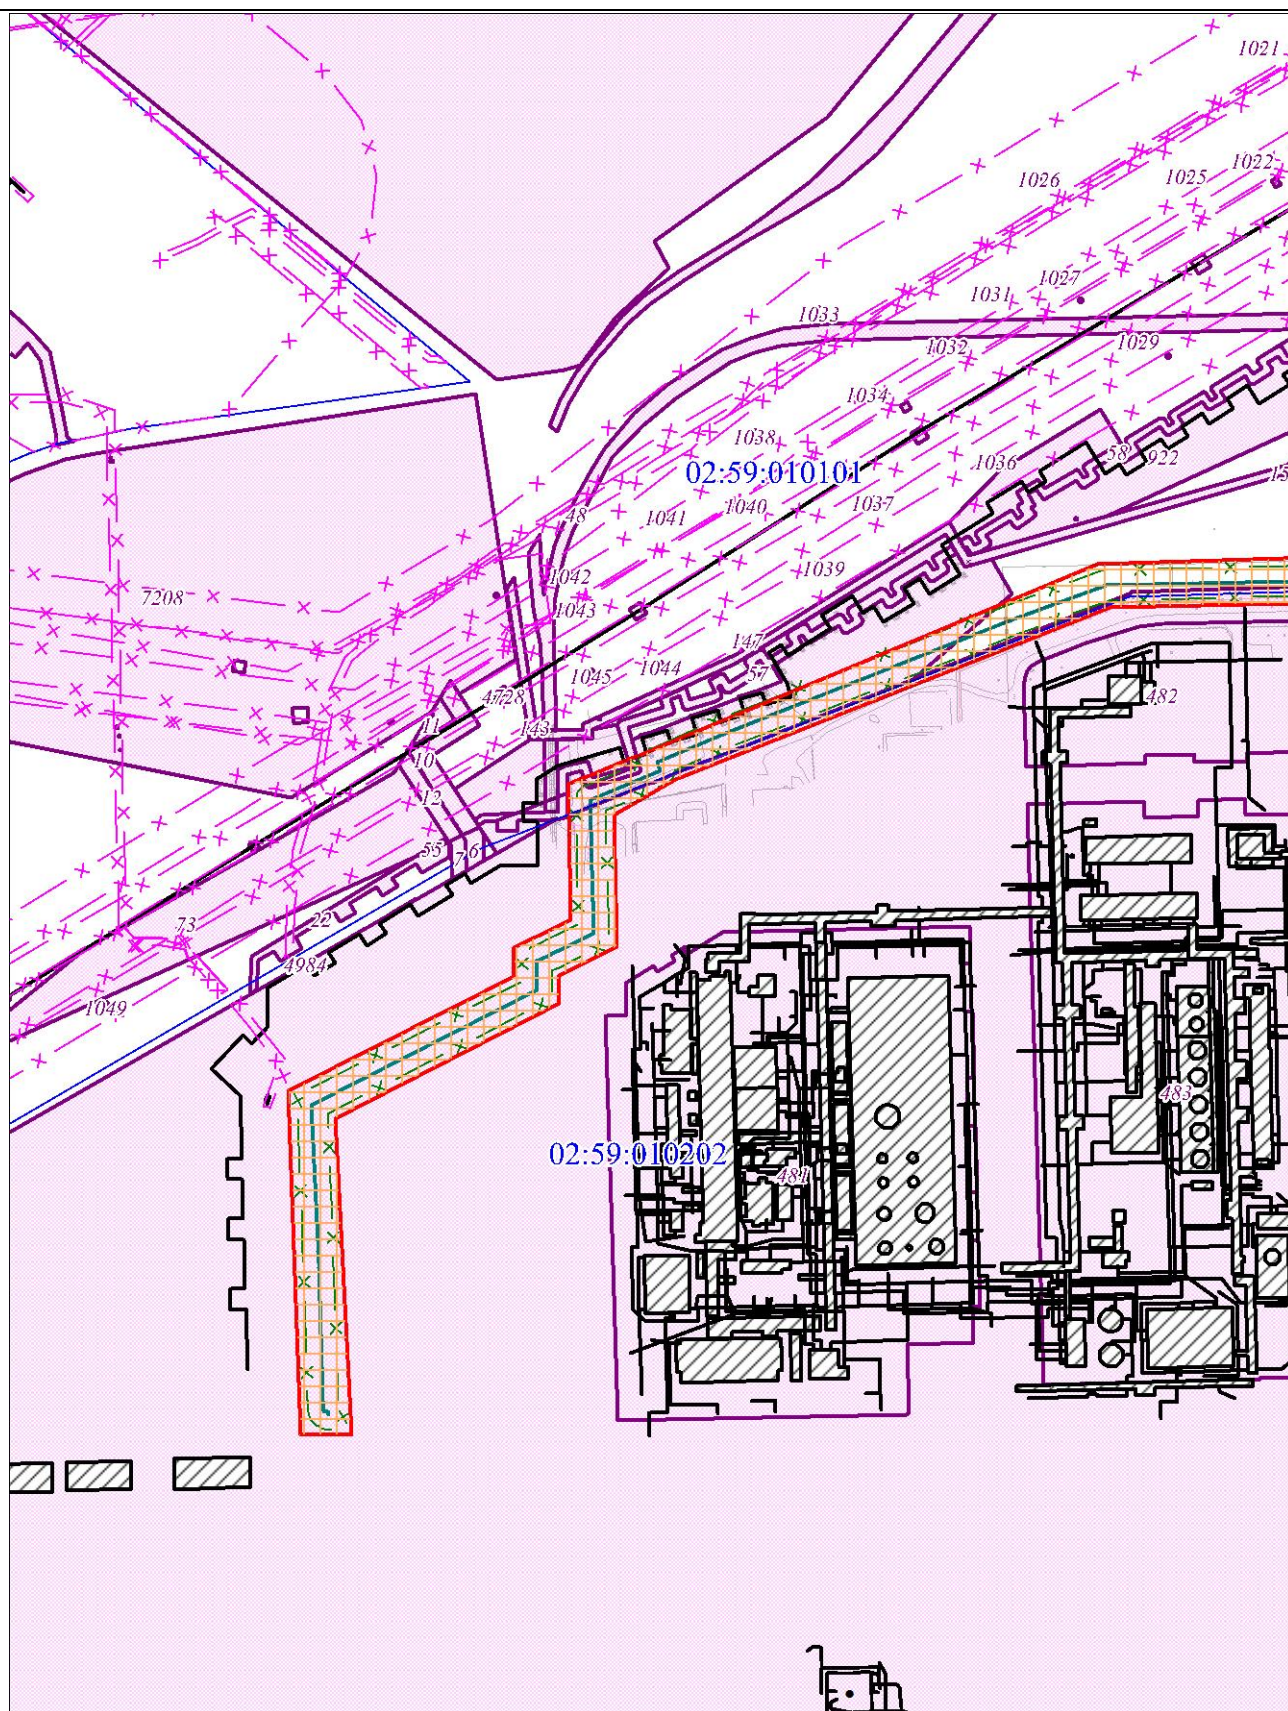

Масштаб 1:5000

Условные обозначения


Условные обозначения представлены на листе 4

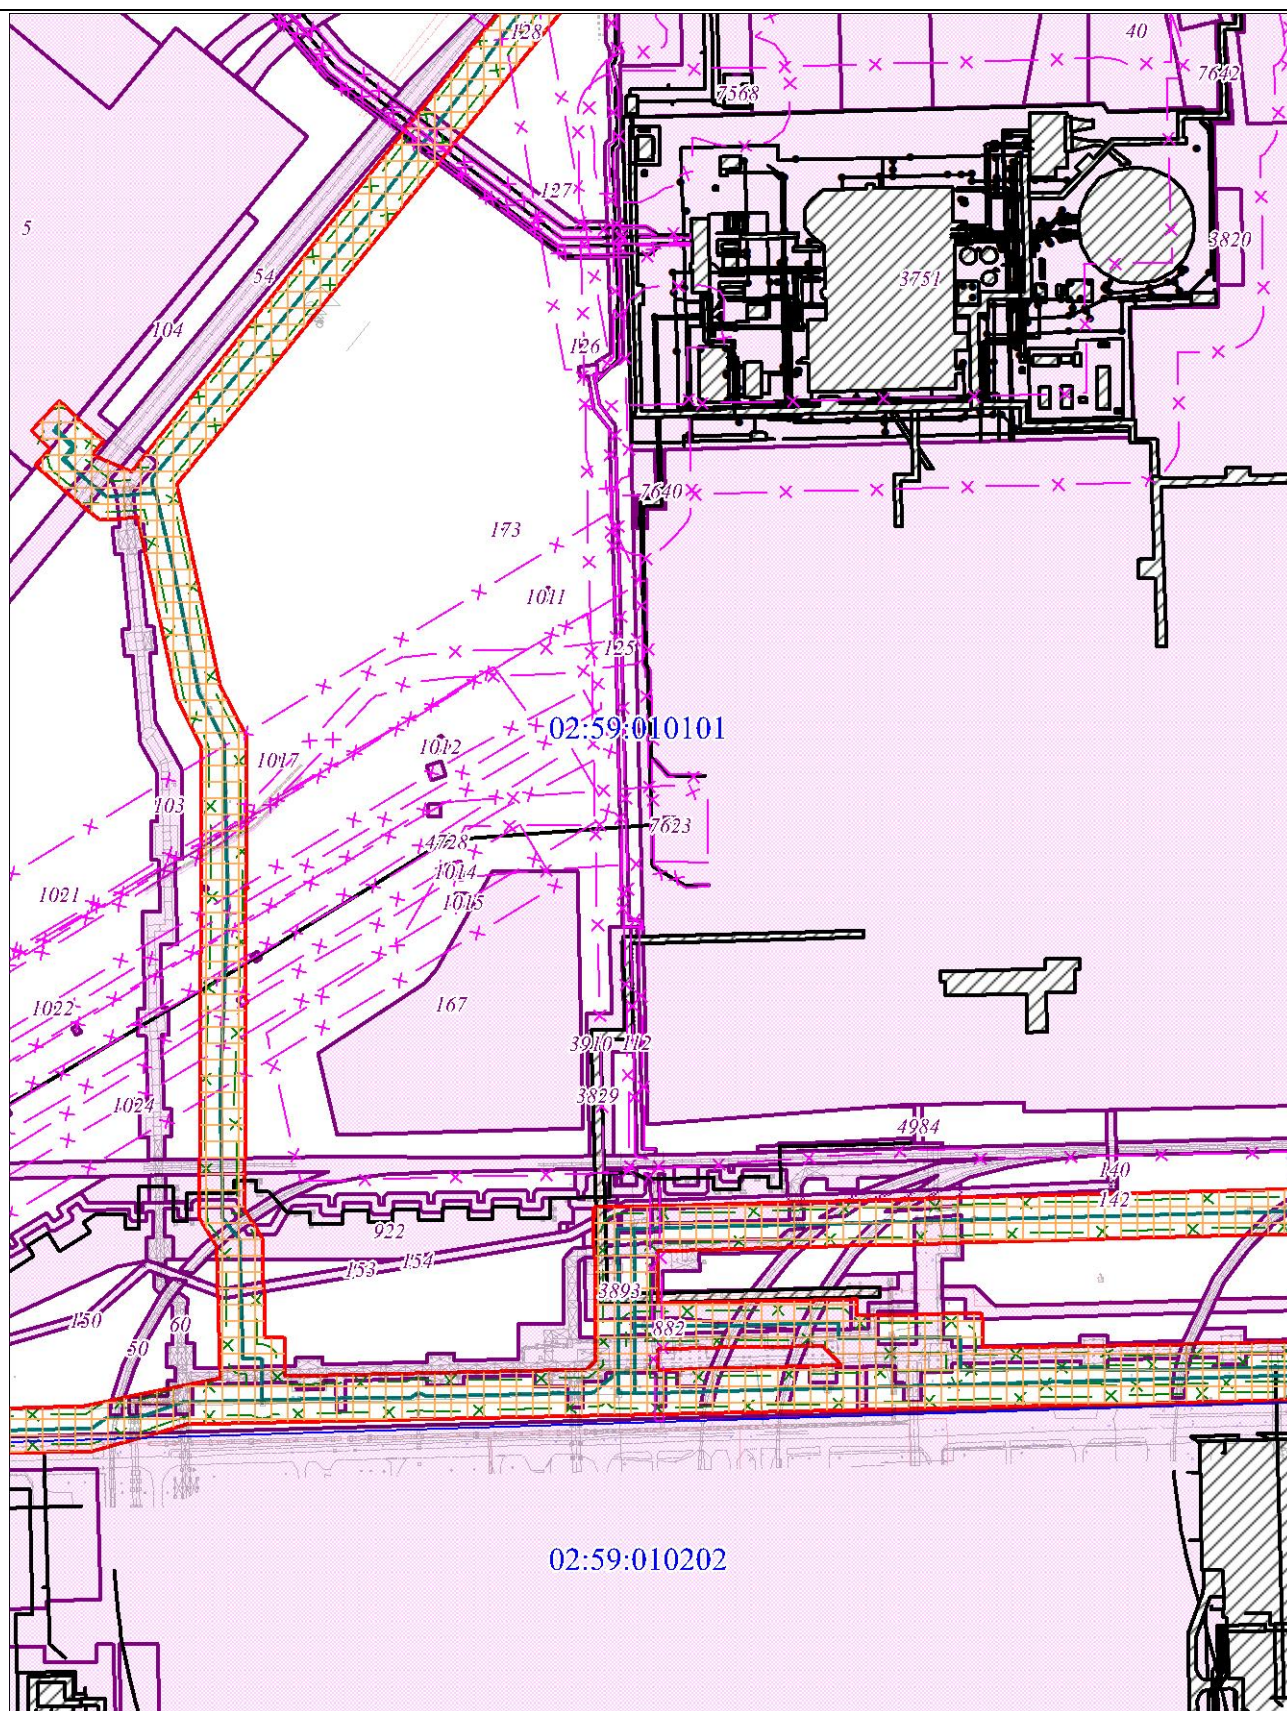

Масштаб 1:5000

Условные обозначения


Условные обозначения представлены на листе 4

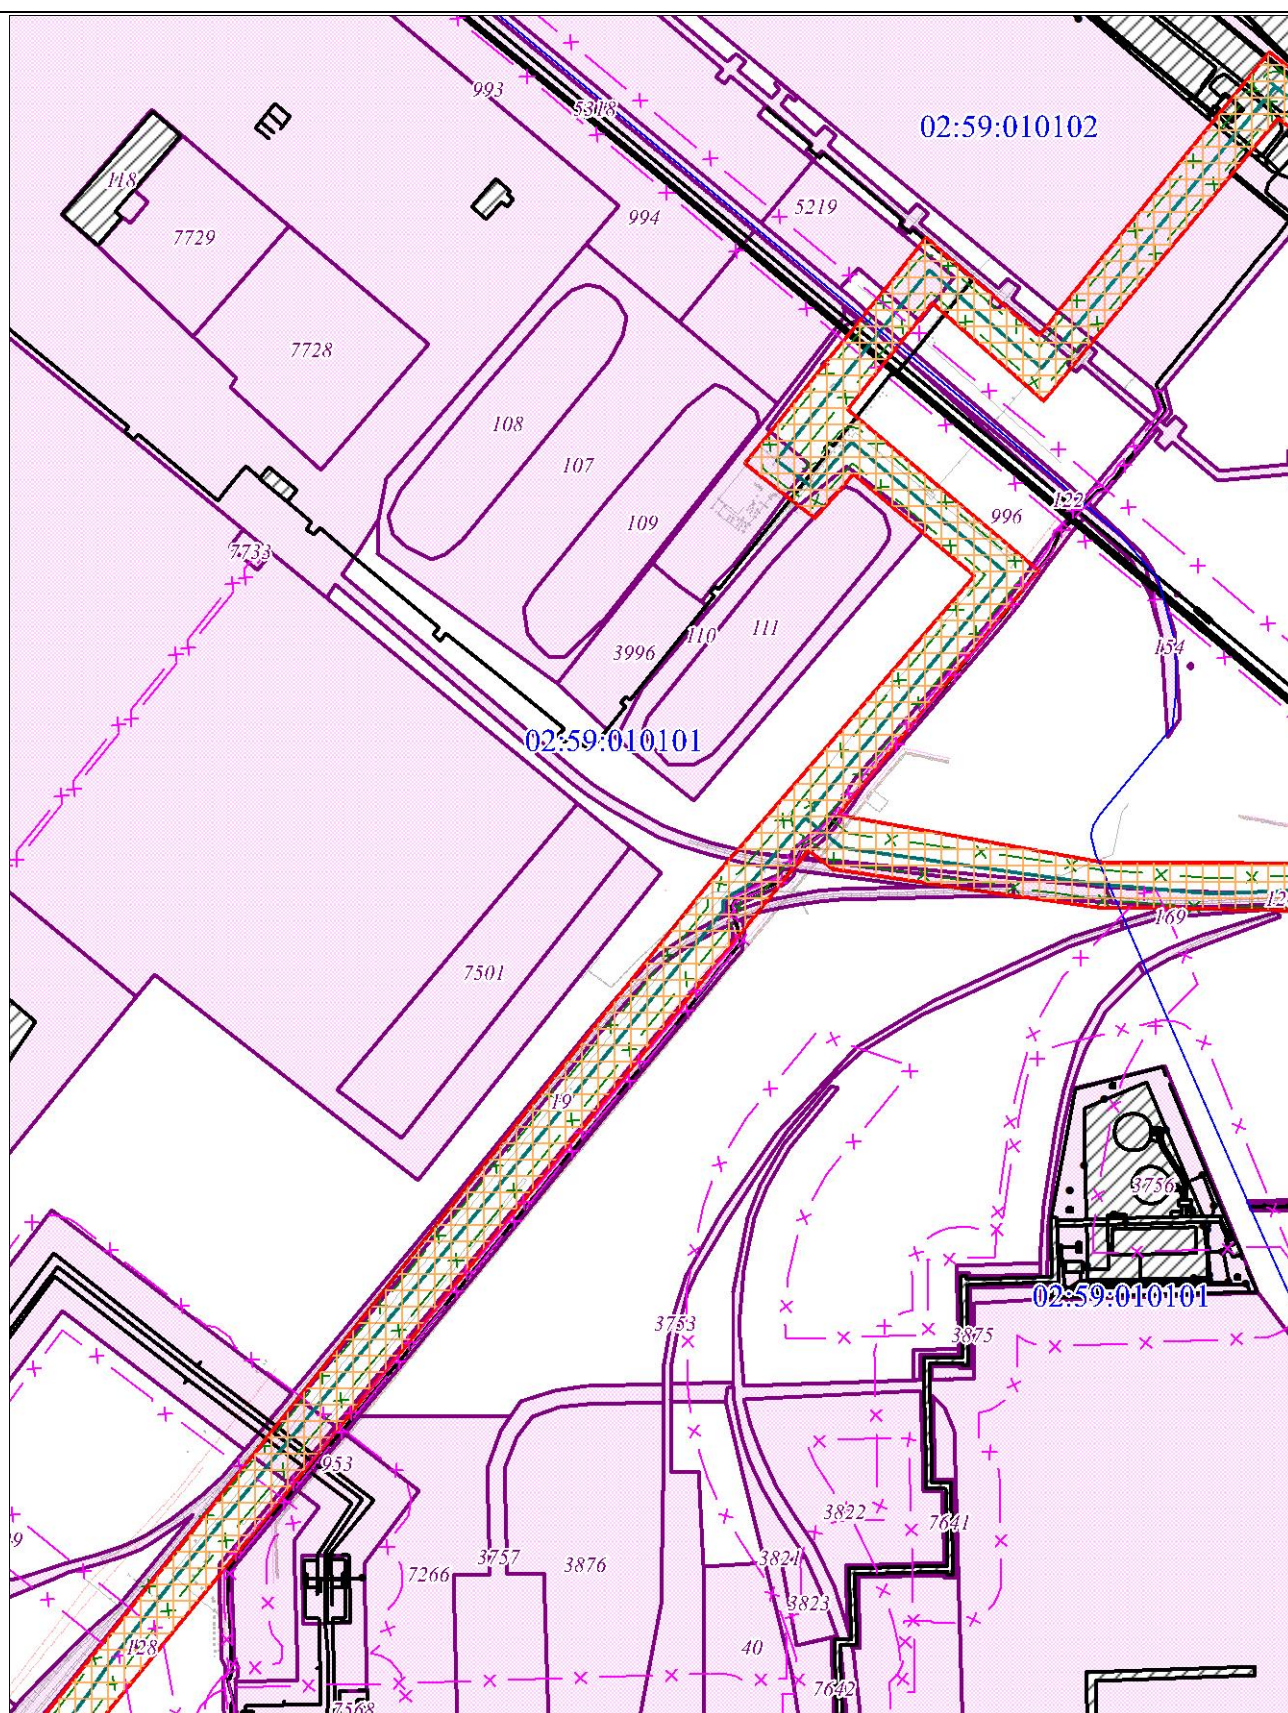

Масштаб 1:5000

Условные обозначения


Условные обозначения представлены на листе 4

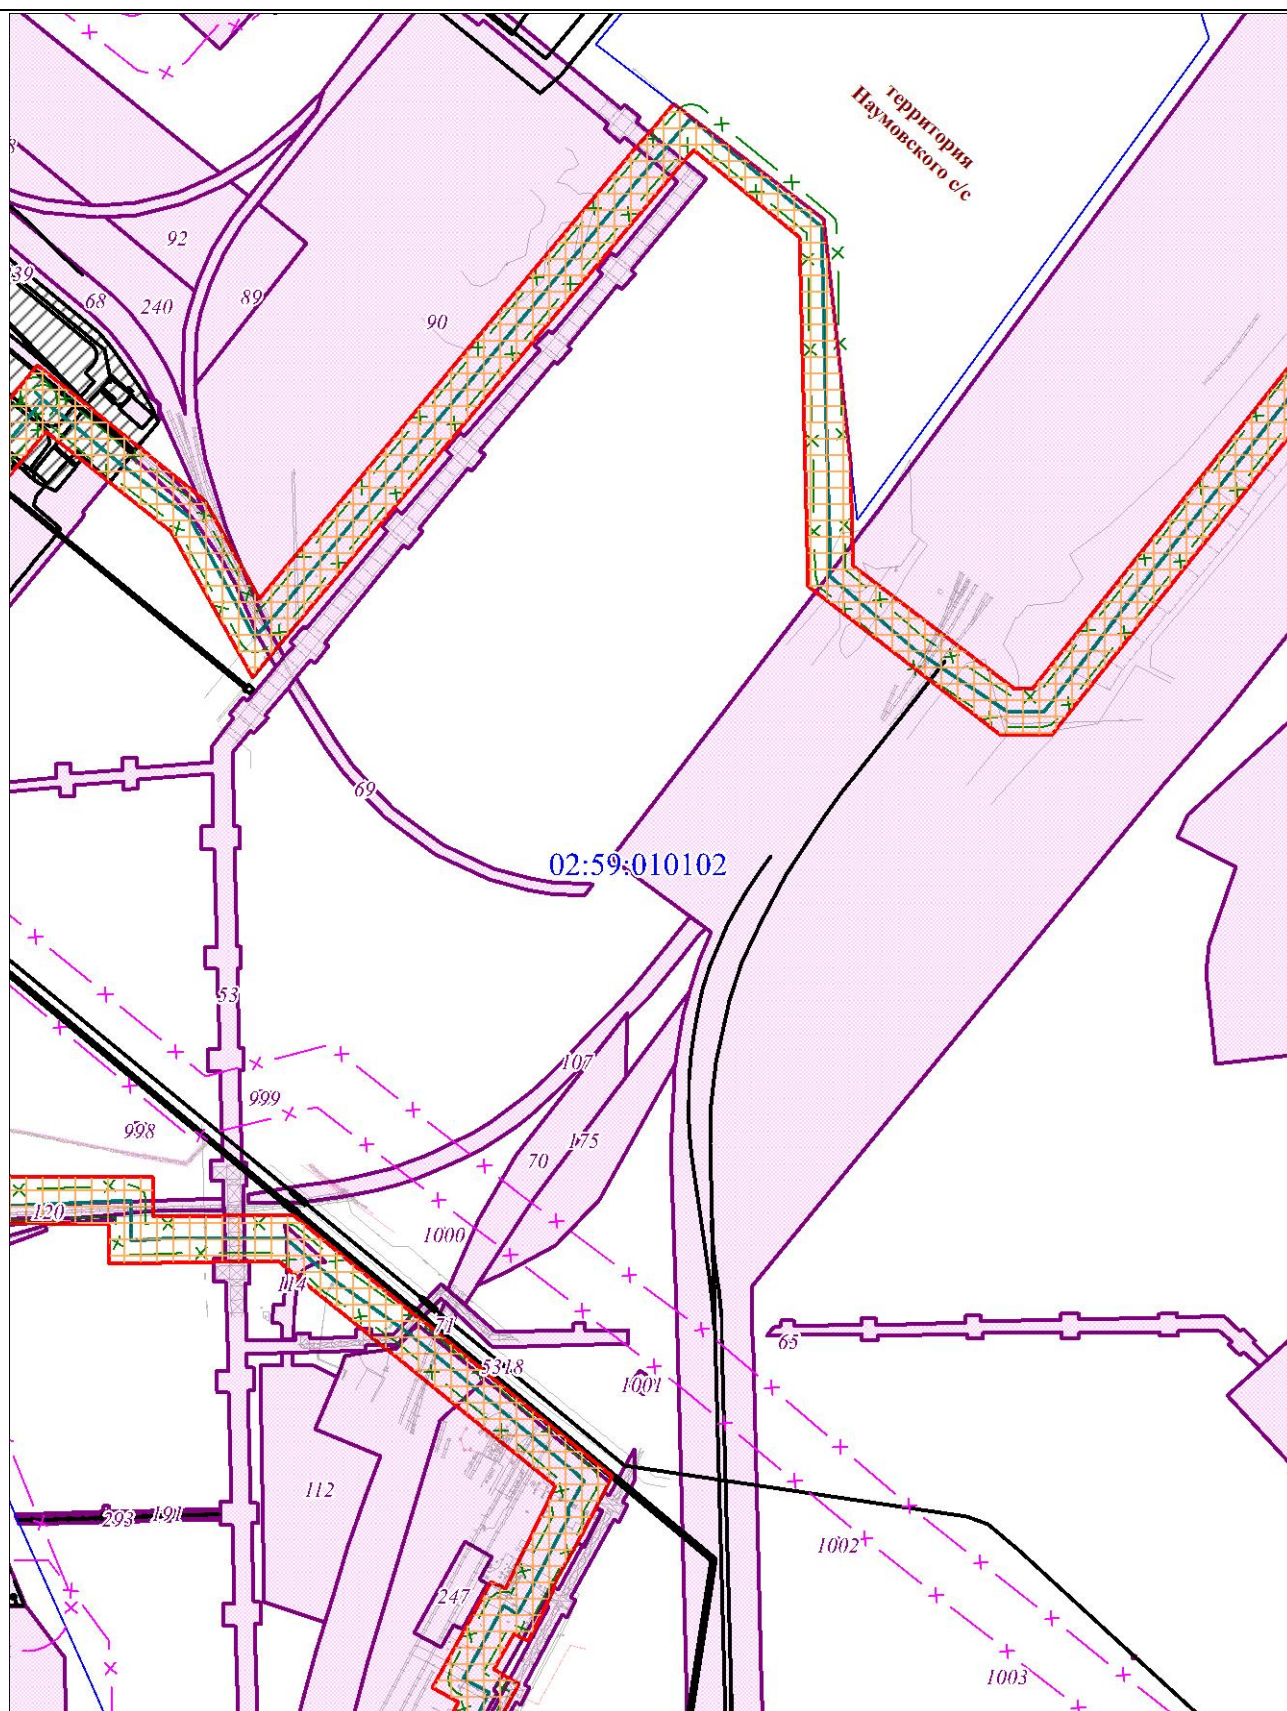

Масштаб 1:5000

Условные обозначения


Условные обозначения представлены на листе 4

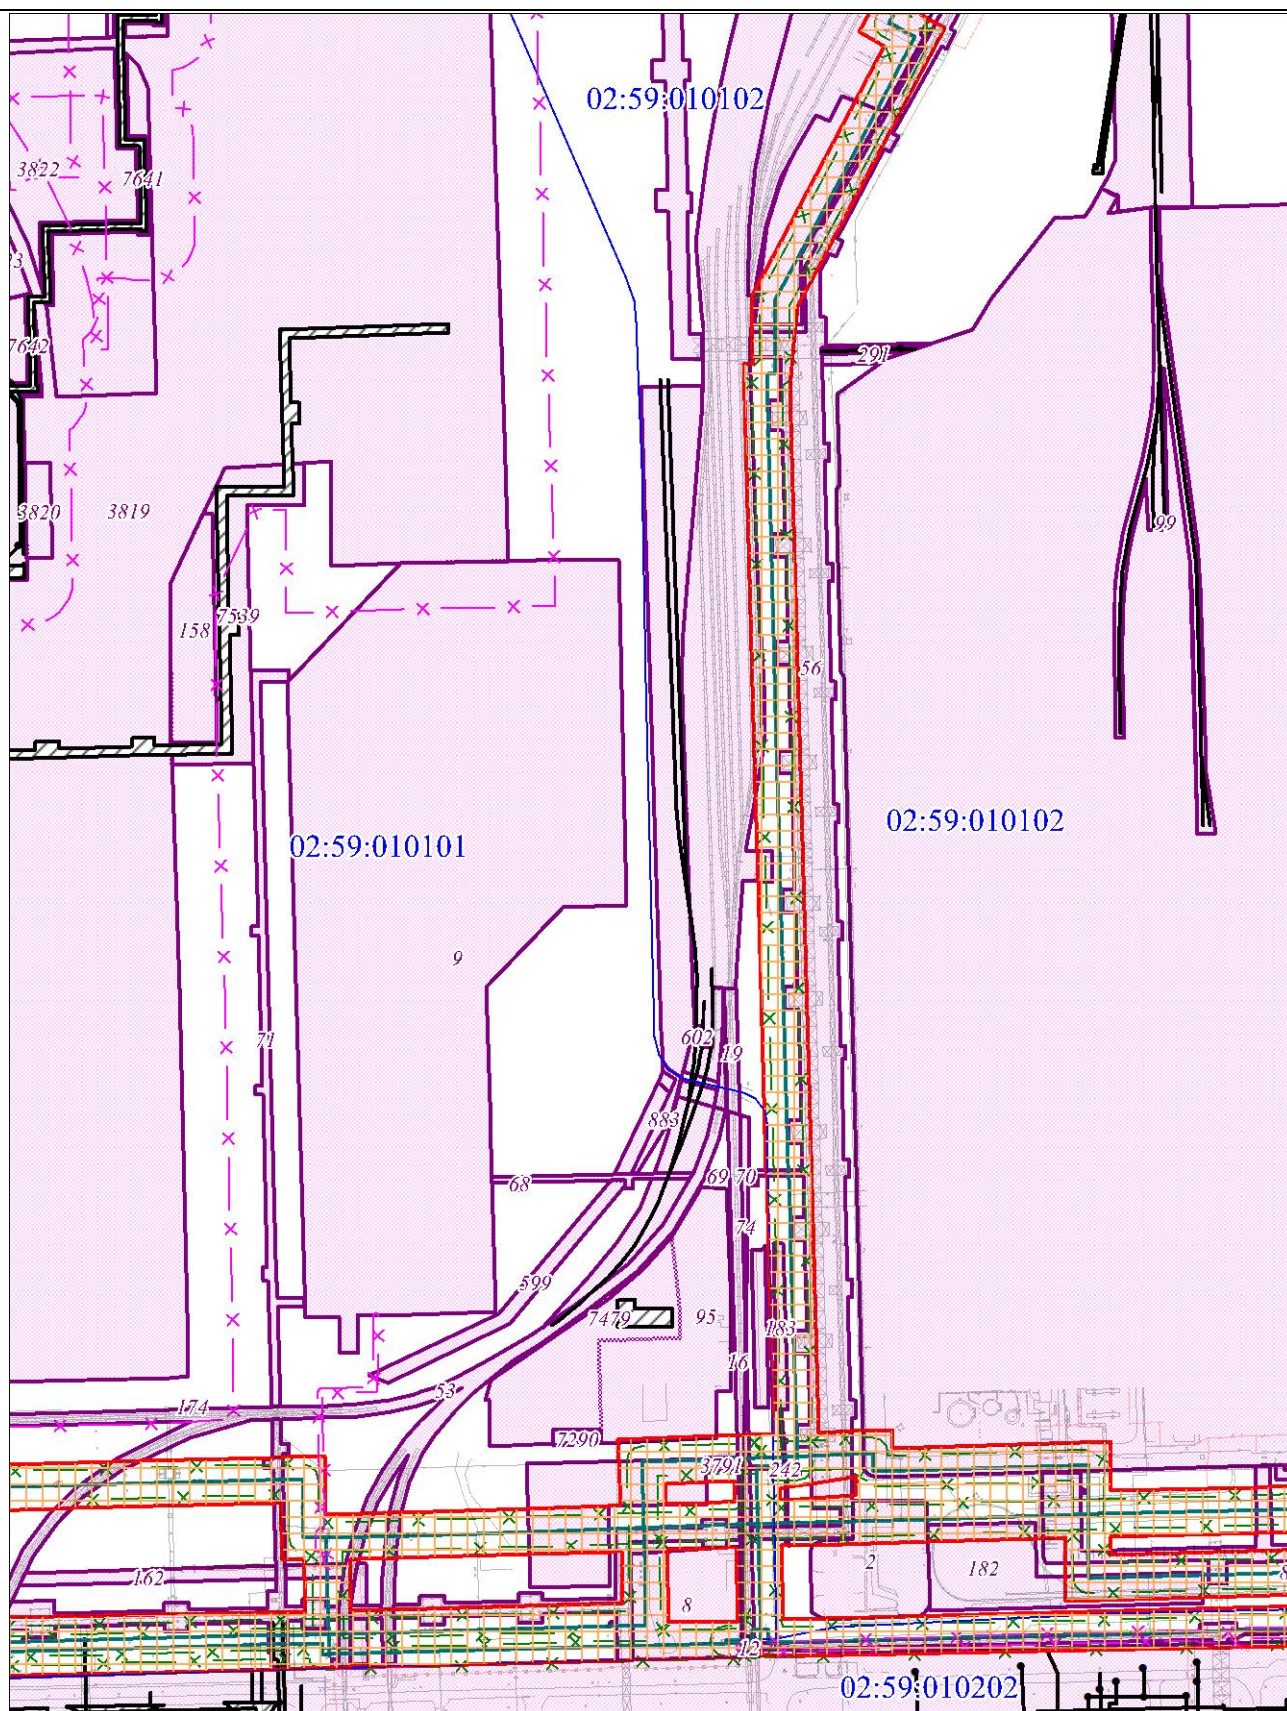

Масштаб 1:5000

Условные обозначения


Условные обозначения представлены на листе 4

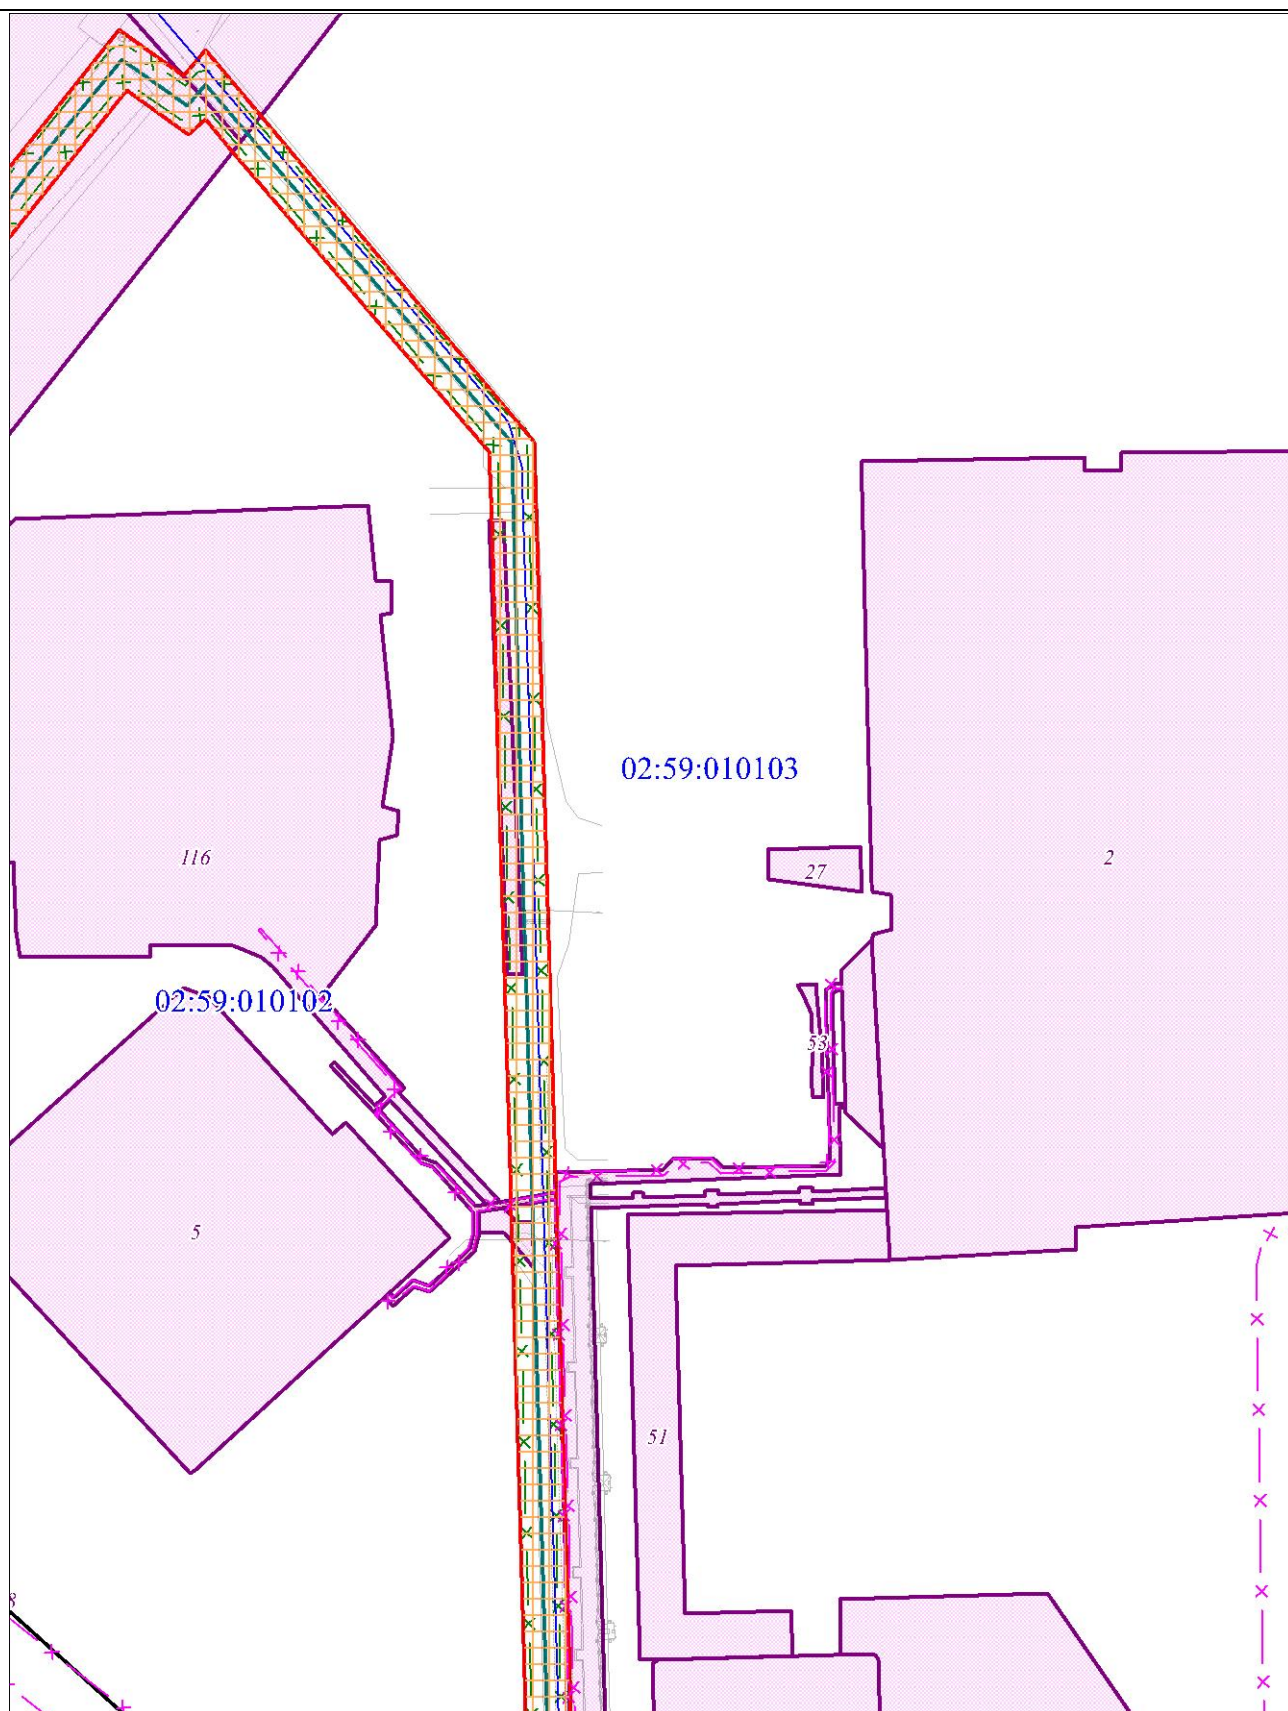

Масштаб 1:5000

Условные обозначения


Условные обозначения представлены на листе 4

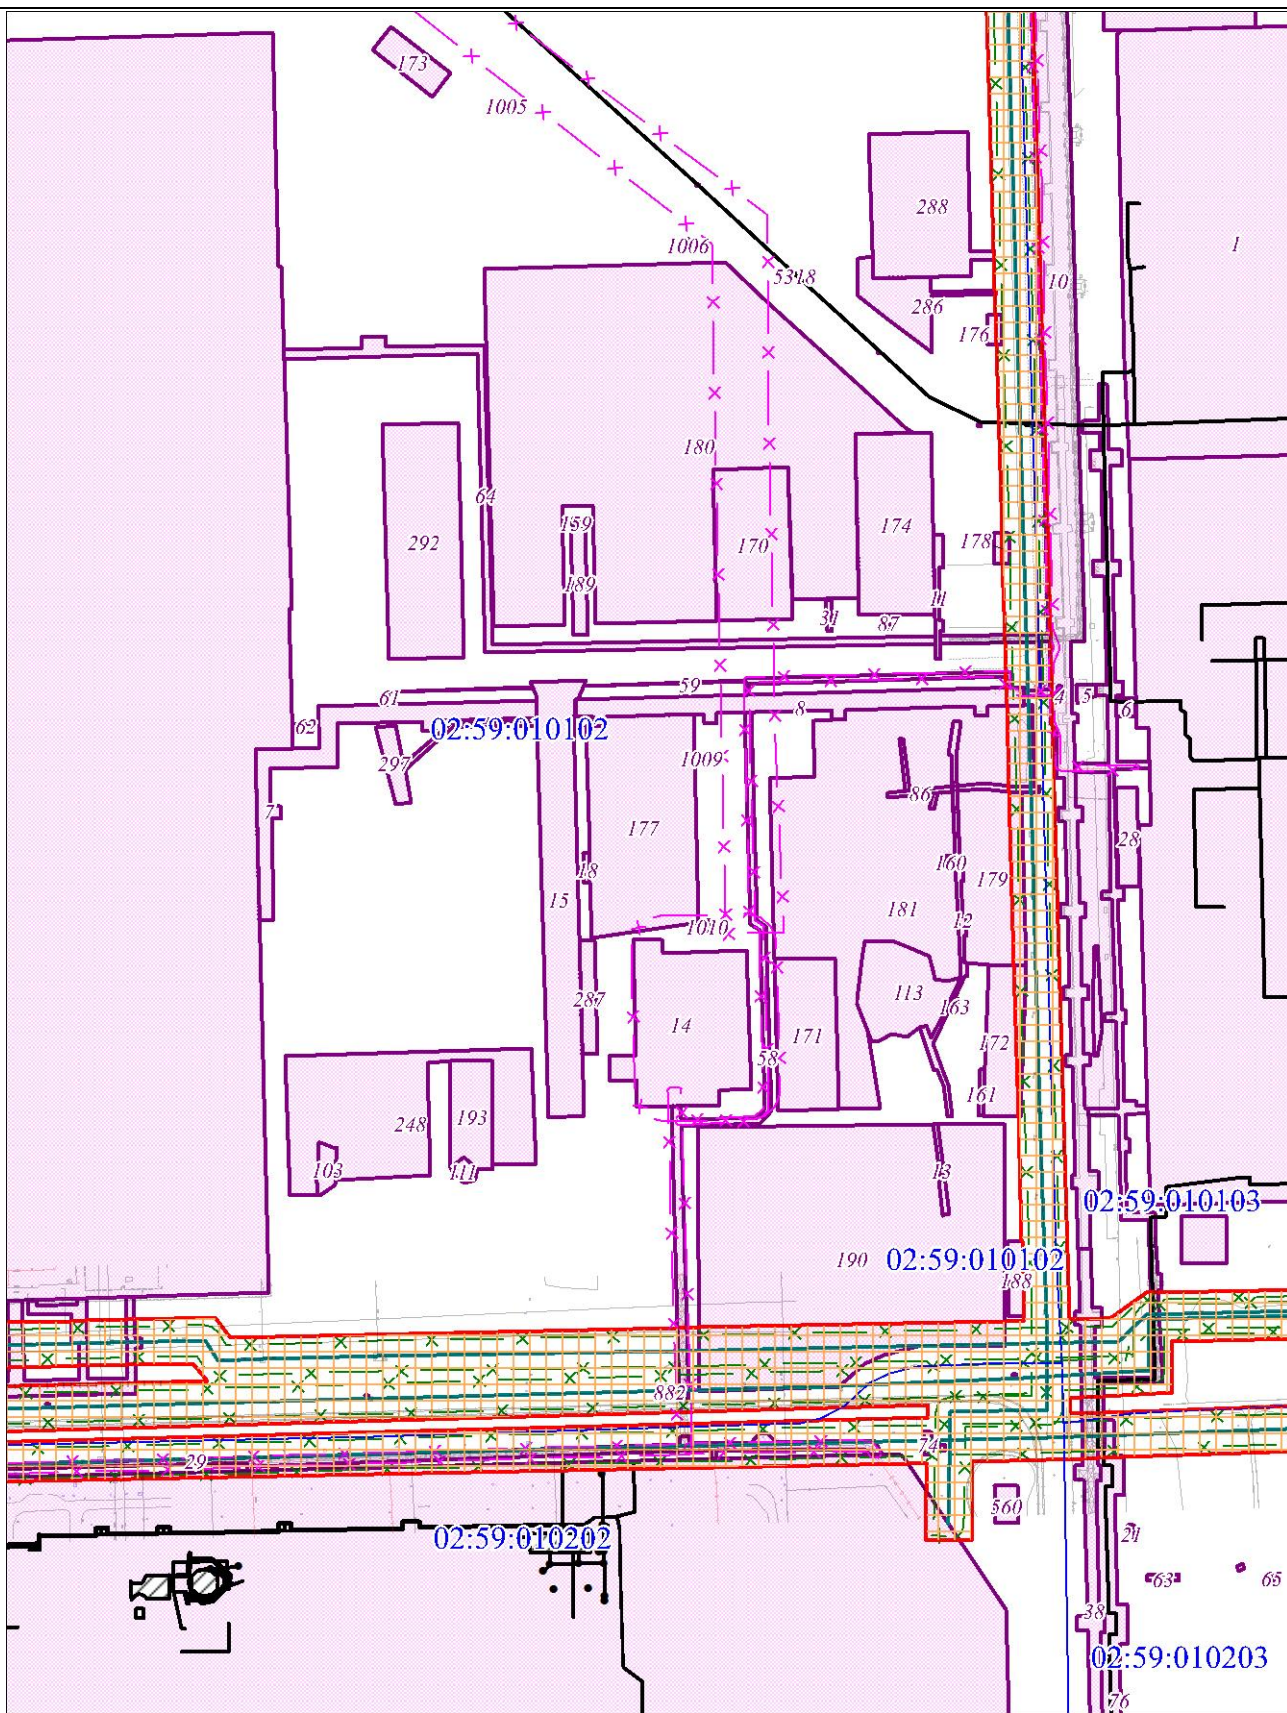

Масштаб 1:5000

Условные обозначения


Условные обозначения представлены на листе 4

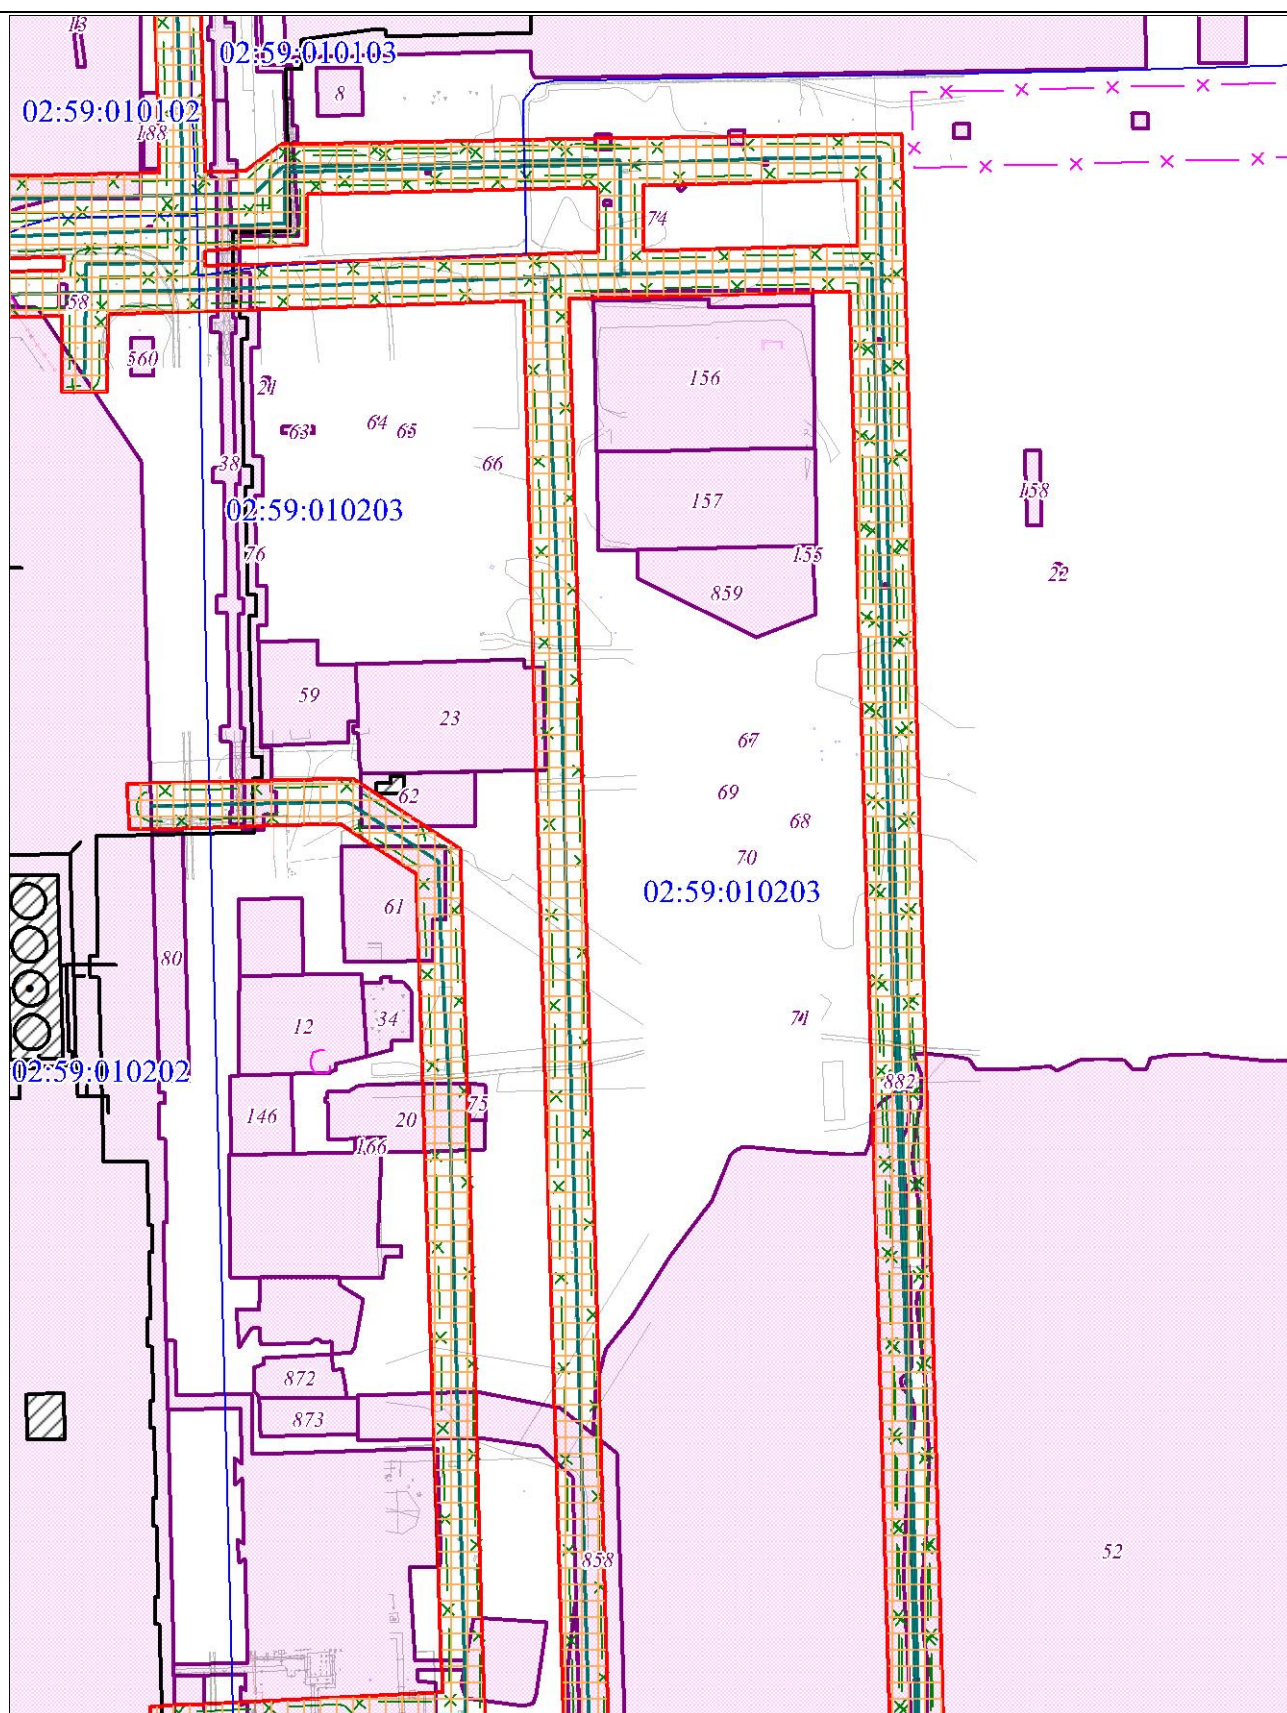

Масштаб 1:5000

Условные обозначения


Условные обозначения представлены на листе 4

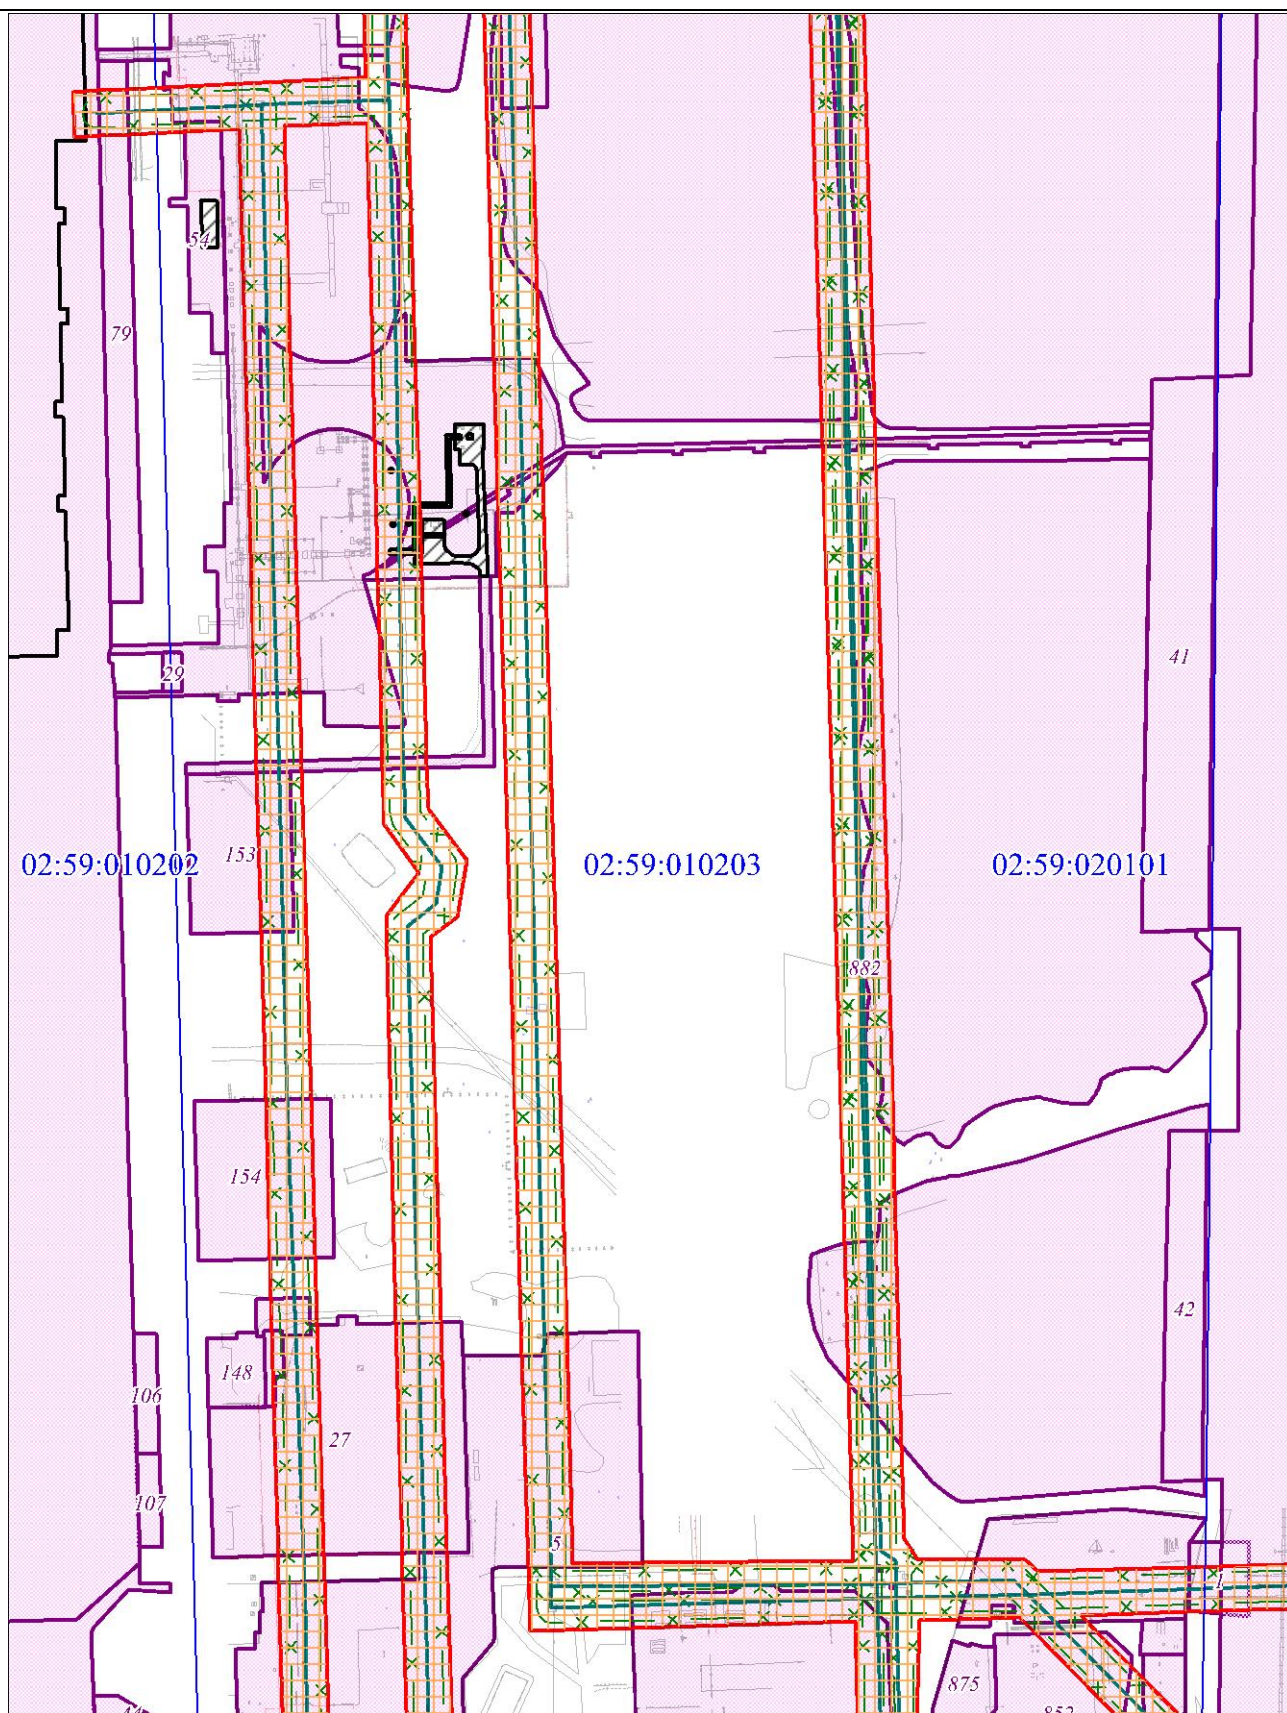

Масштаб 1:5000

Условные обозначения


Условные обозначения представлены на листе 4

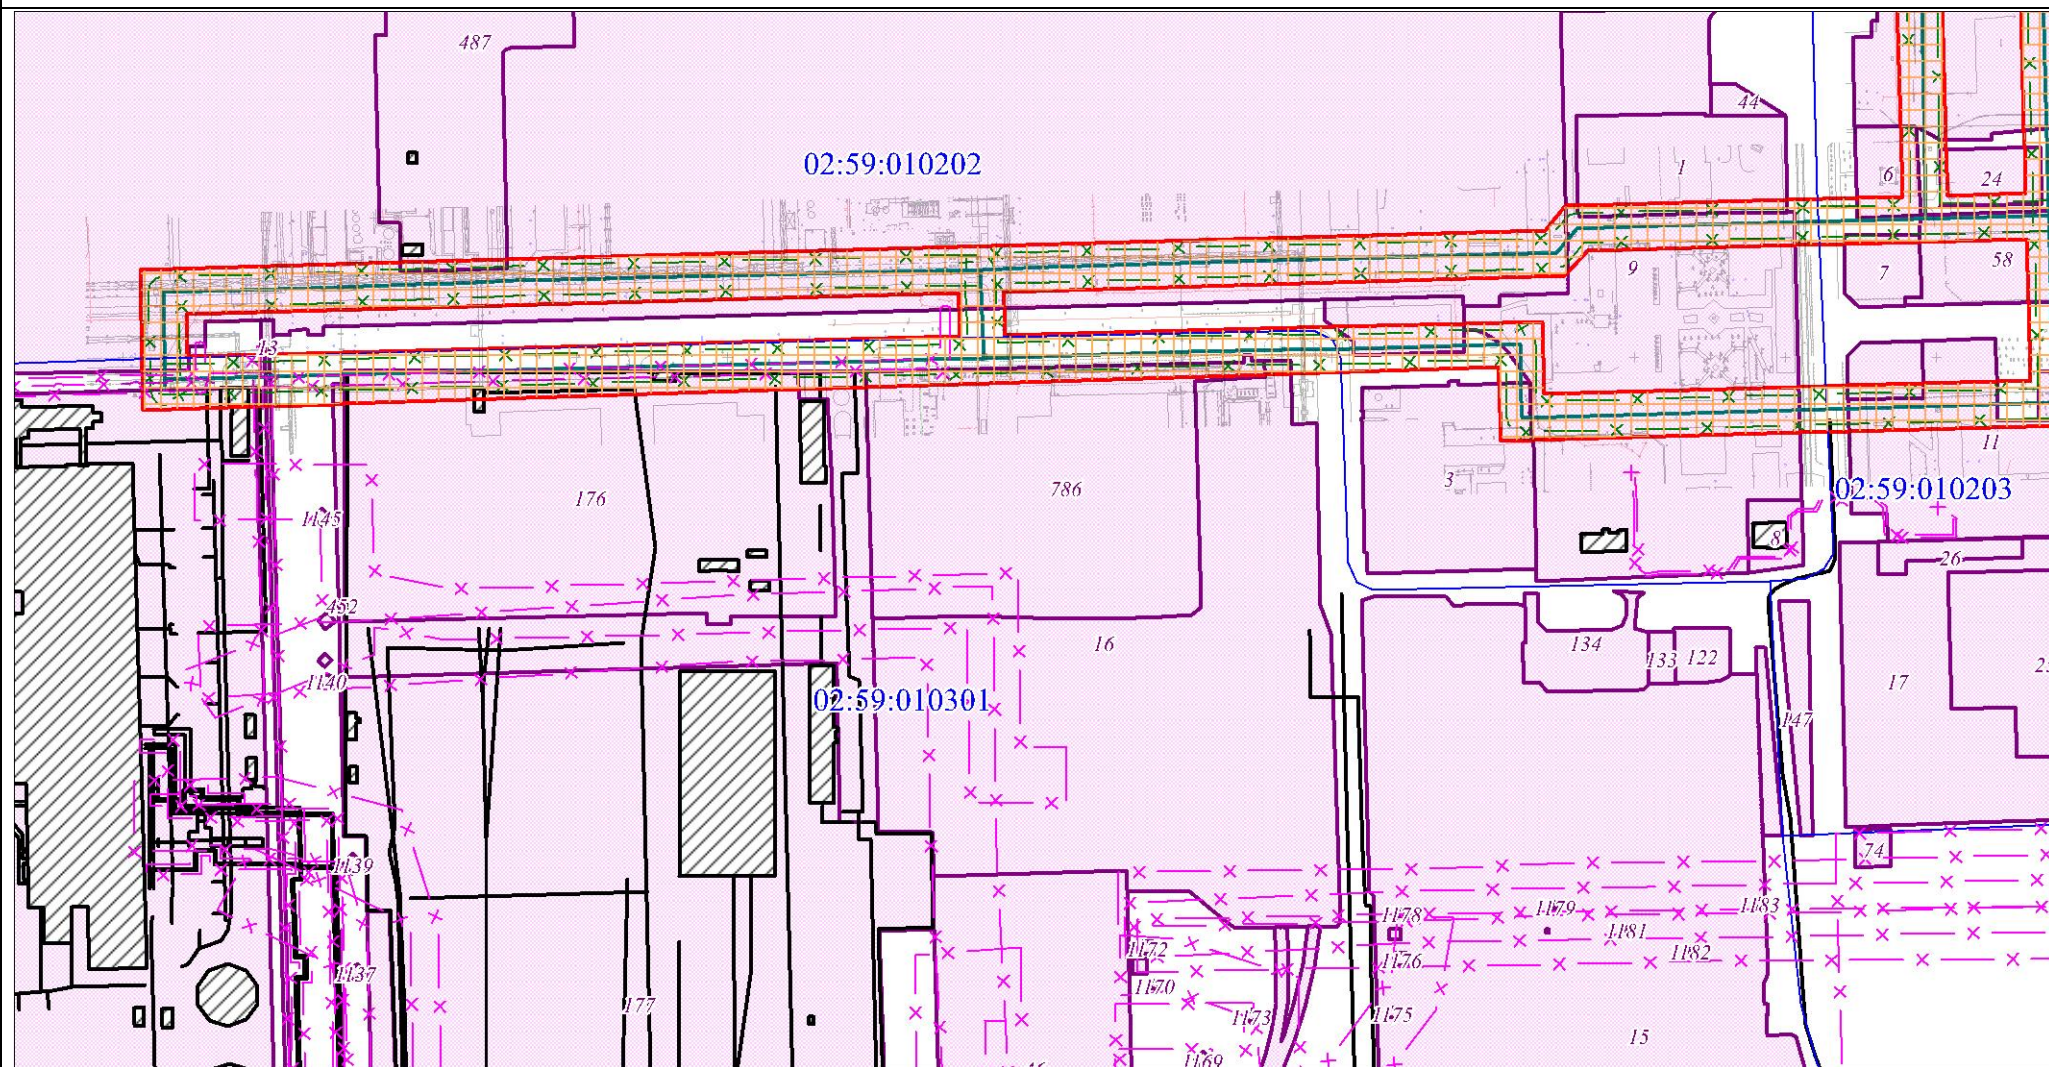

Масштаб 1:5000

Условные обозначения


Условные обозначения представлены на листе 4

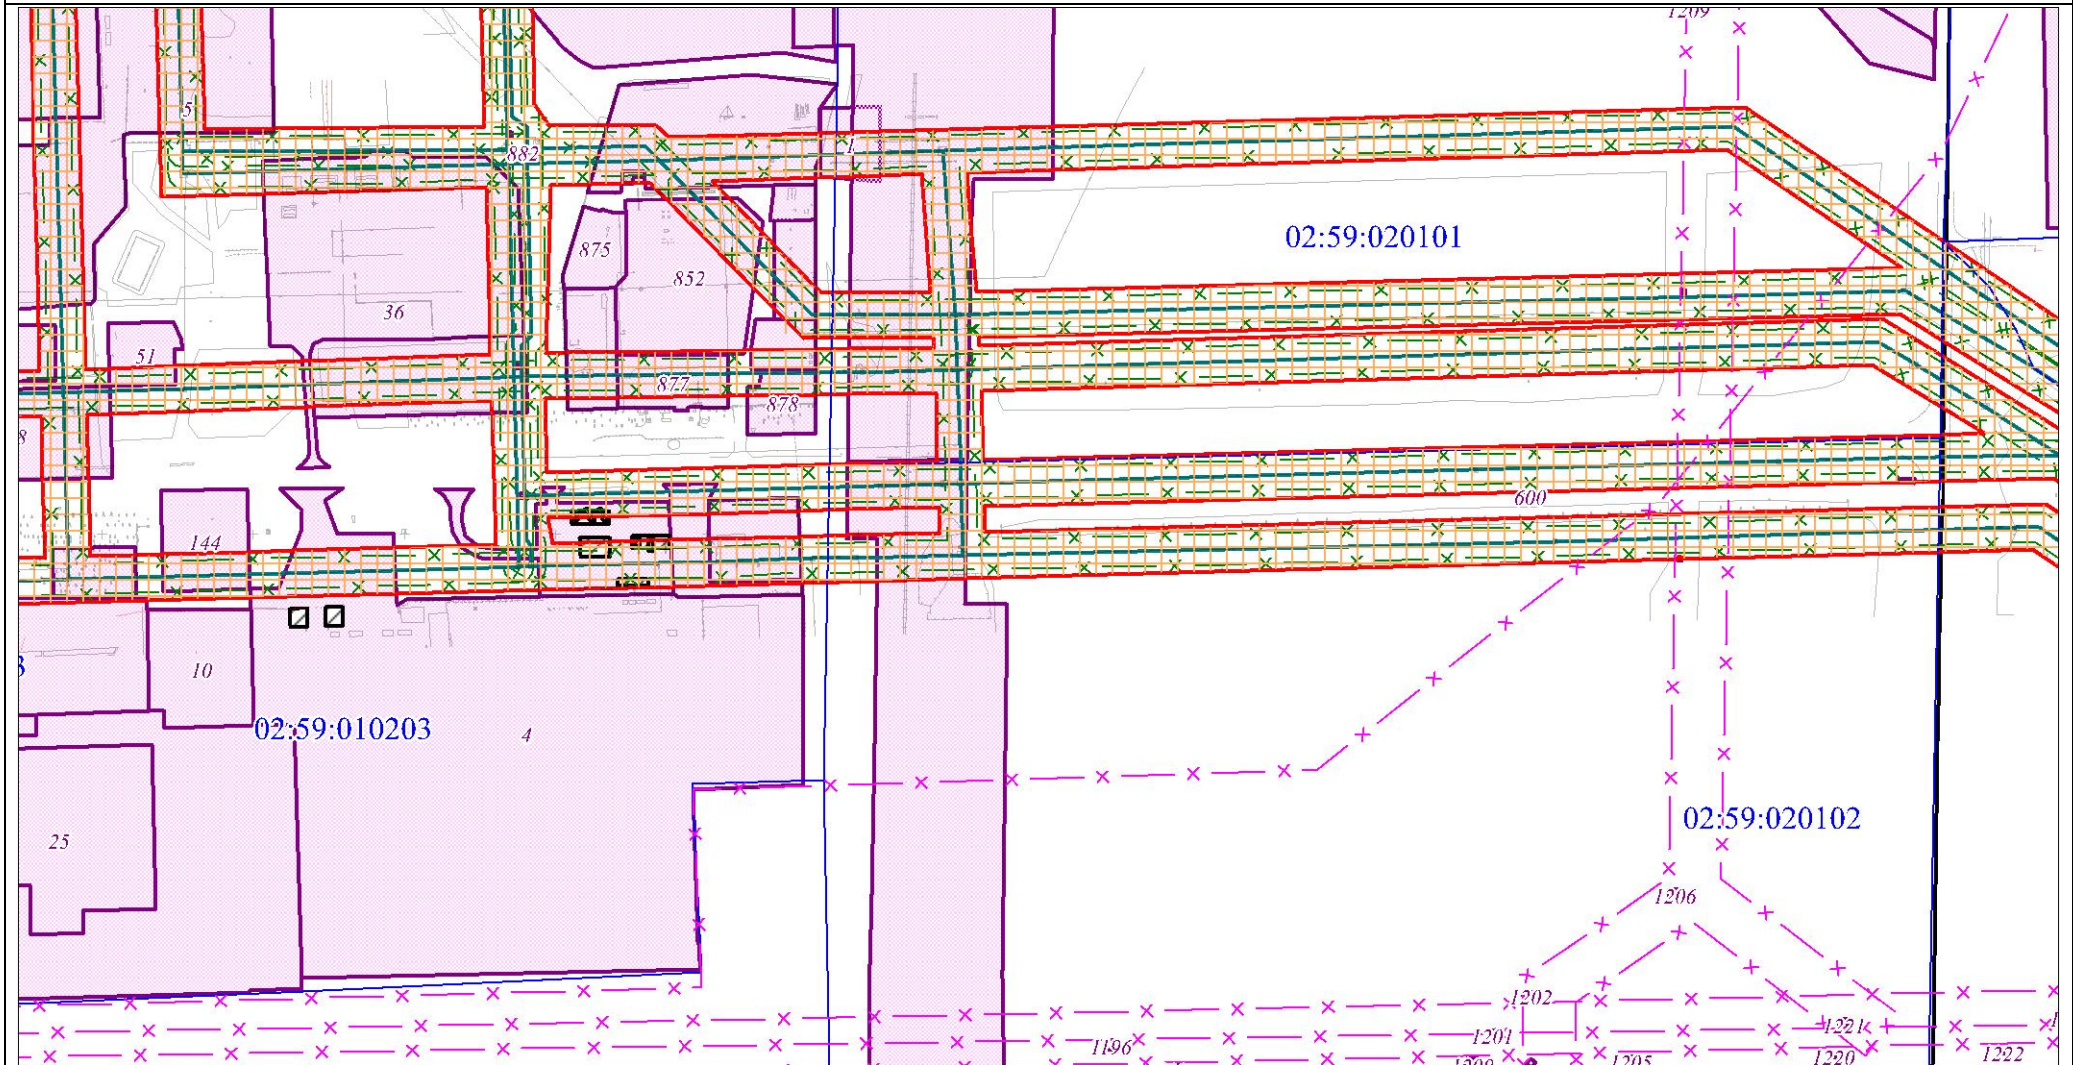

Масштаб 1:5000

Условные обозначения


Условные обозначения представлены на листе 4

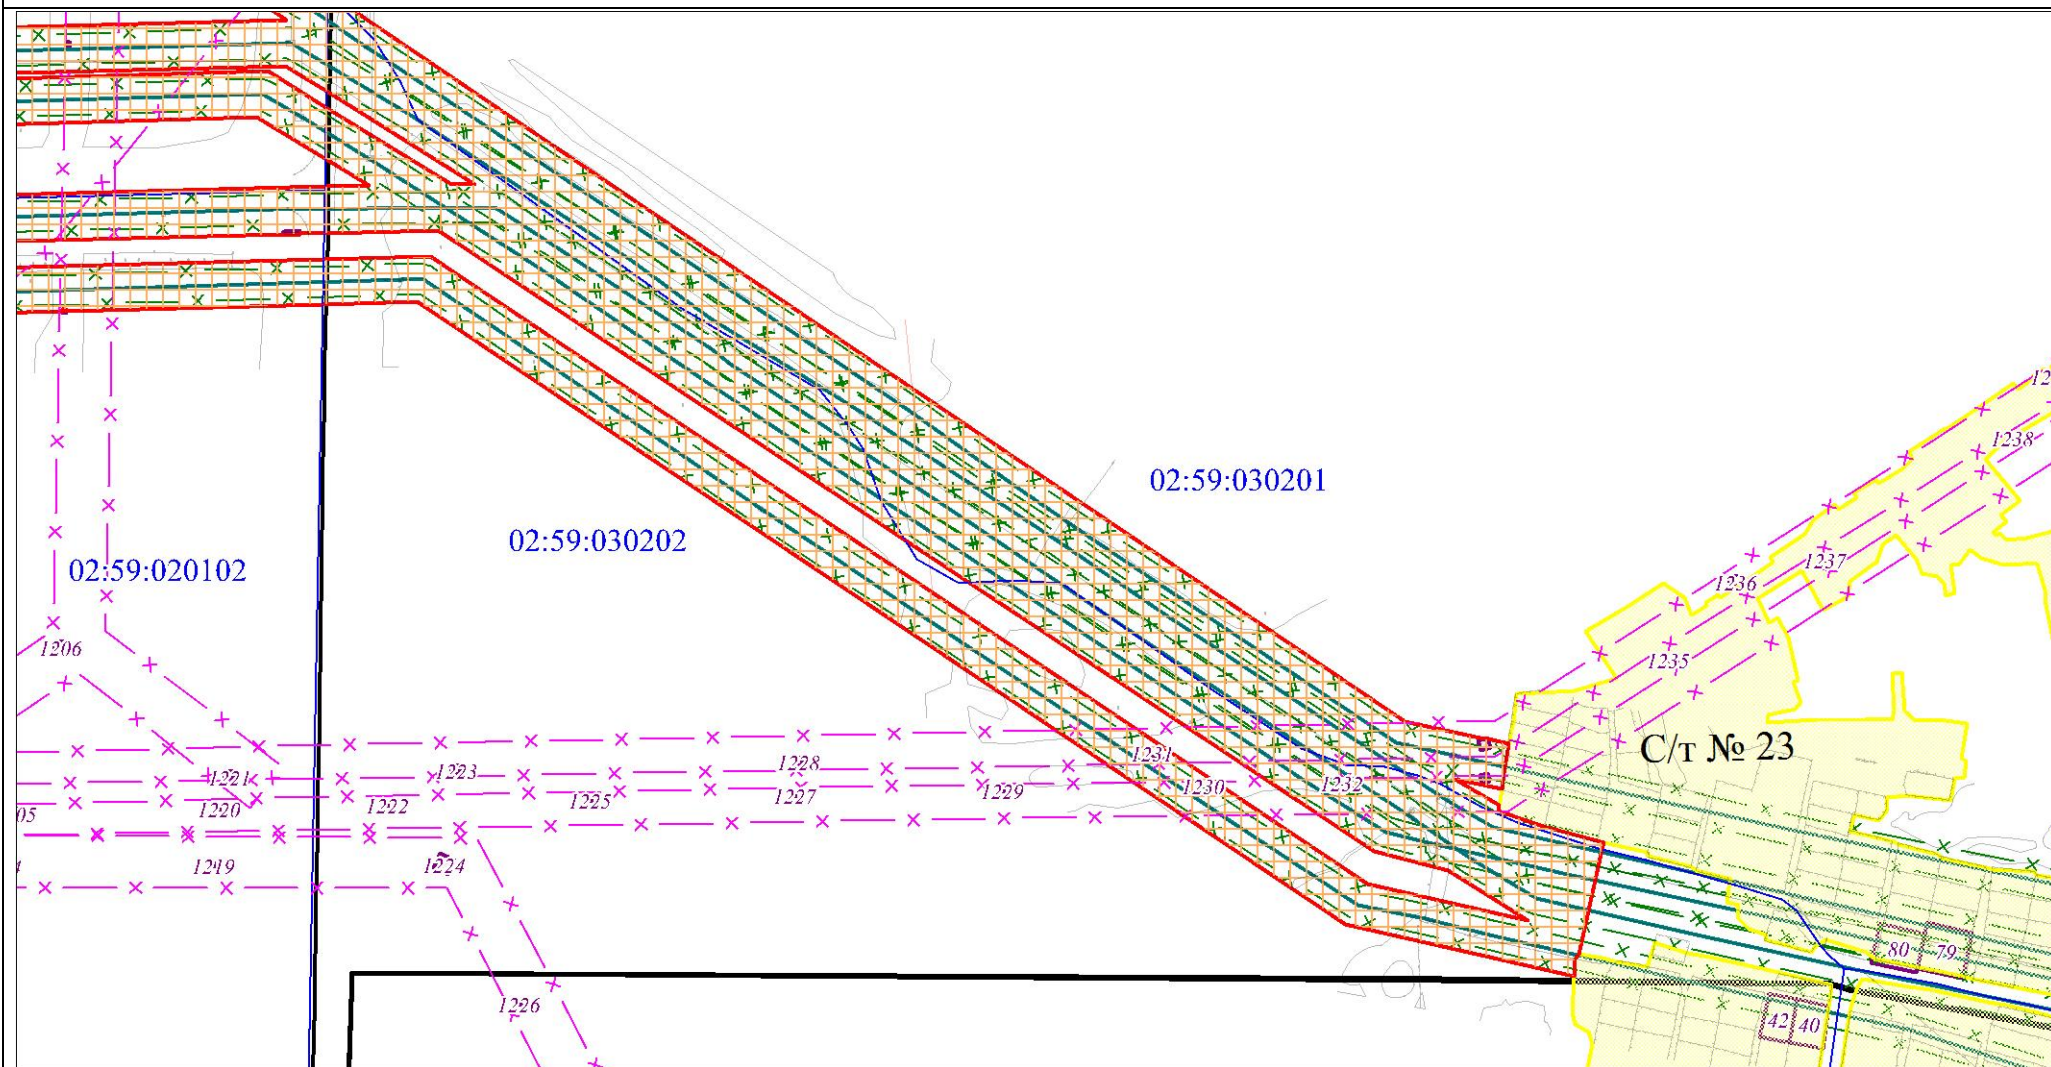

Масштаб 1:5000

Условные обозначения

Условные обозначения представлены на листе 4

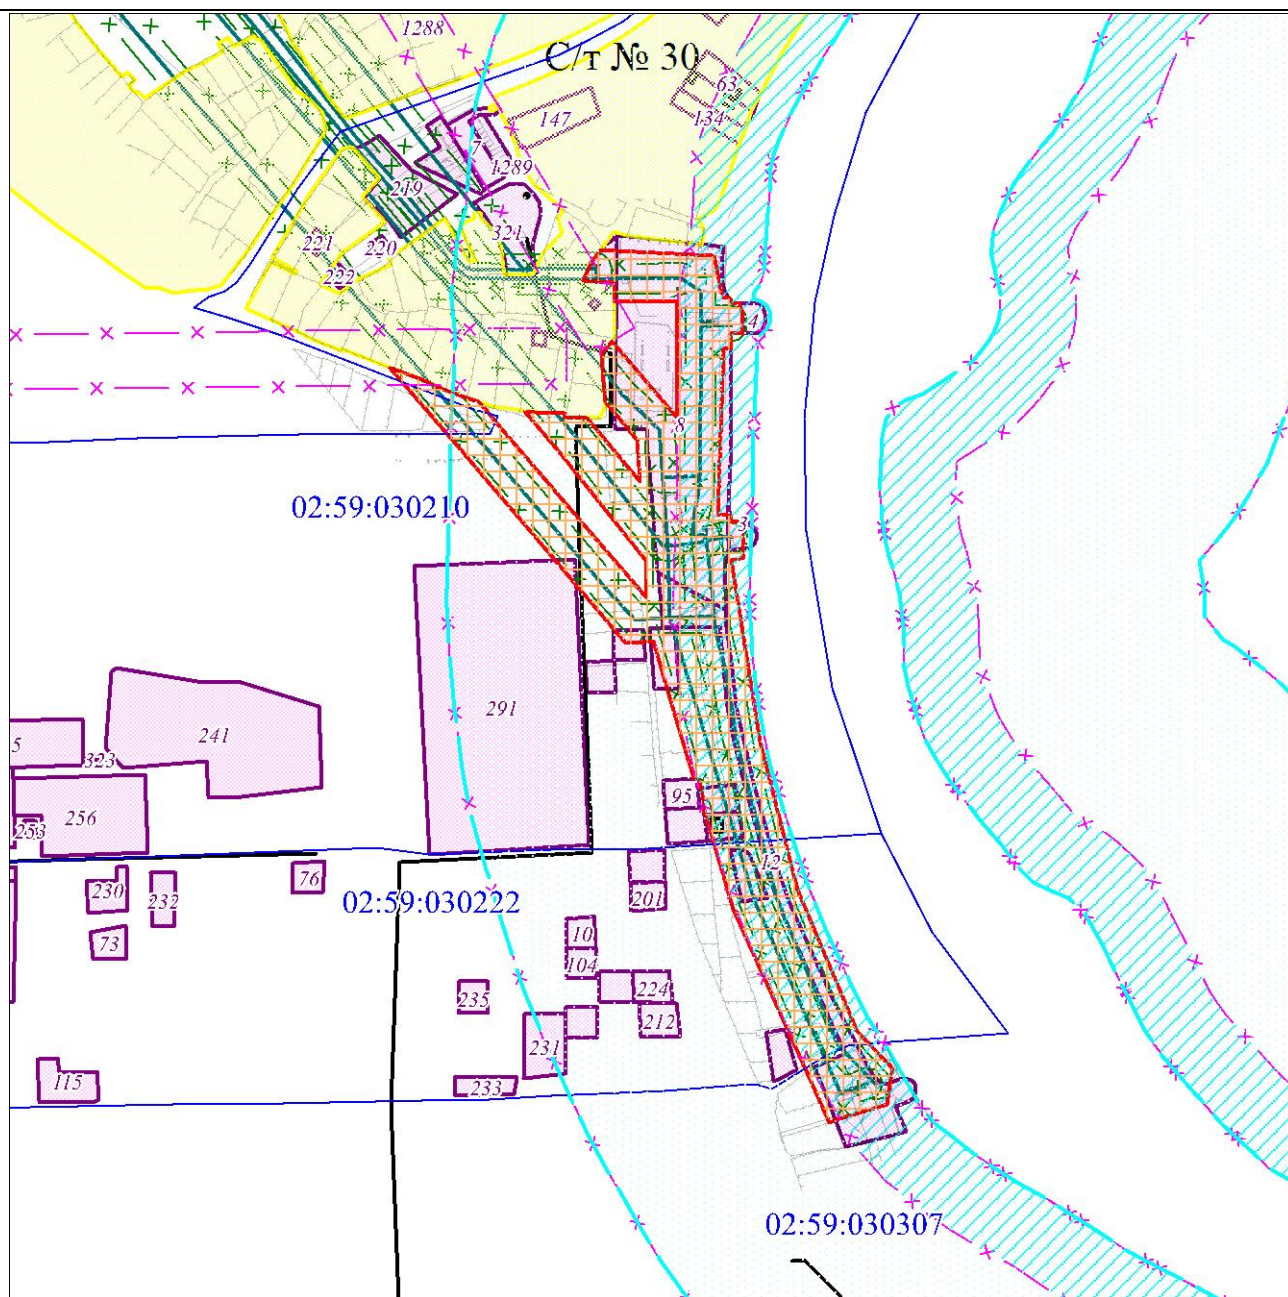

Масштаб 1:5000

Условные обозначения

Условные обозначения представлены на листе 4

Управляющий делами Администрации _____ С.А. Евграфов