


ПРОЕКТ ПЛАНИРОВКИ ТЕРРИТОРИИ. ГРАФИЧЕСКАЯ ЧАСТЬ



Схема расположения листов

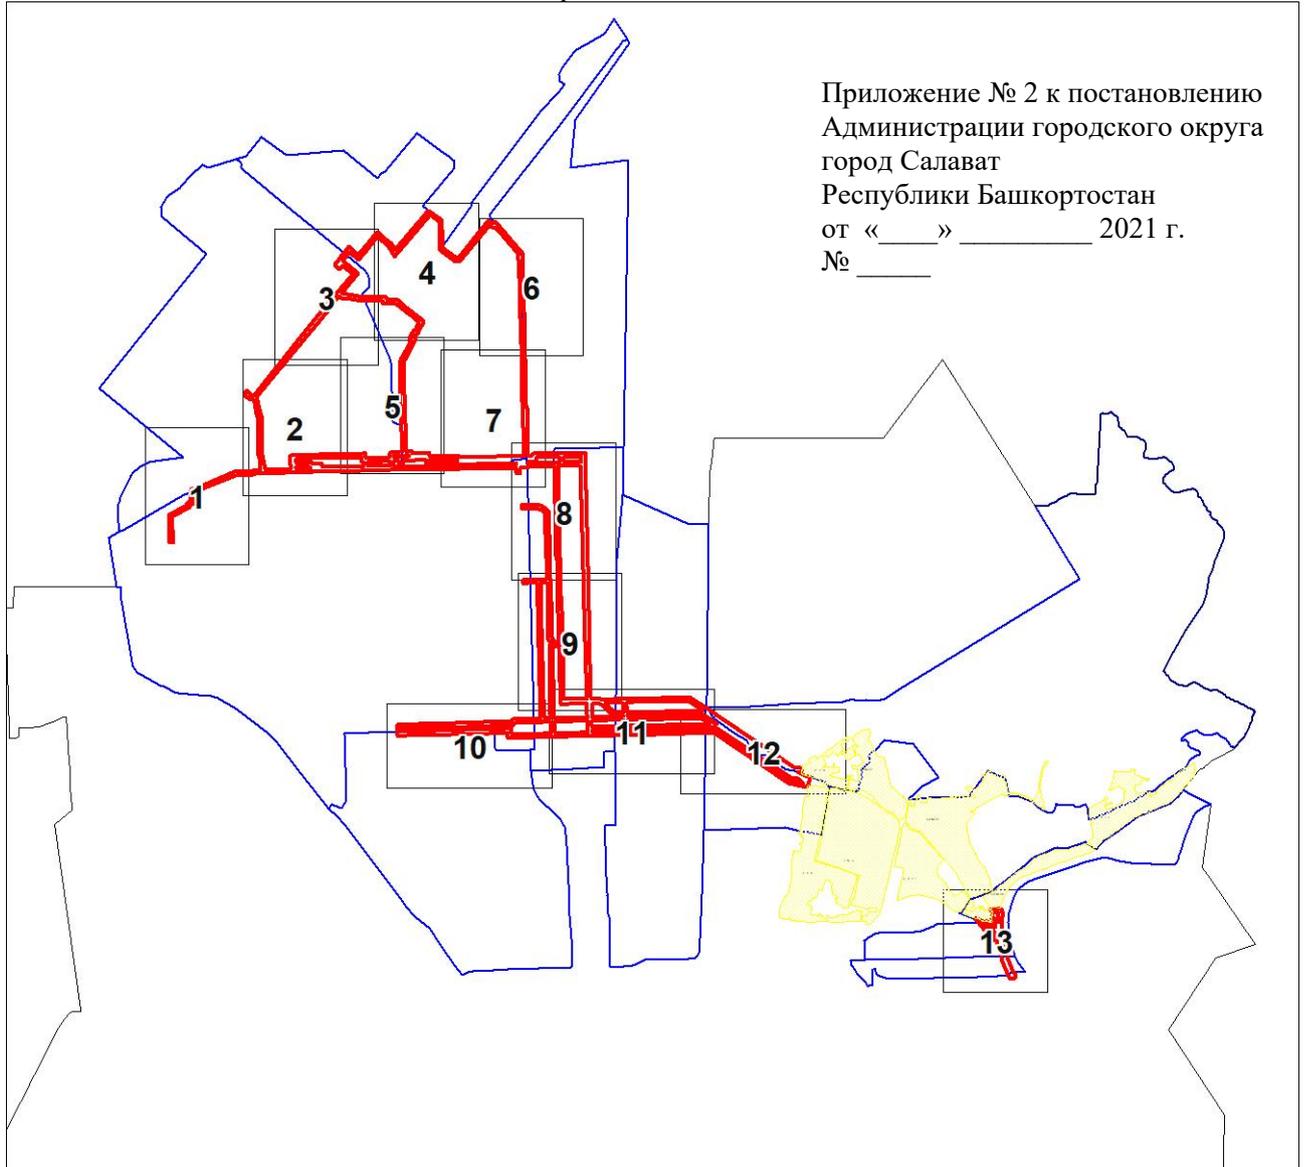


Приложение № 2 к постановлению
Администрации городского округа
город Салават
Республики Башкортостан
от «___» _____ 2021 г.
№ _____

Масштаб 1:61721

Условные обозначения

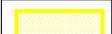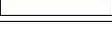
	Характерная точка границы, сведения о которой позволяют однозначно определить ее положение на местности
	Граница зоны размещения существующих водоводов
	Ось водоводов
	Границы земельных участков по сведениям из ЕГРН
	Зона размещения существующих водоводов
	Границы садоводческих товариществ
	Граница охранной зоны водоводов
	Граница кадастрового квартала
	Обозначение кадастрового квартала

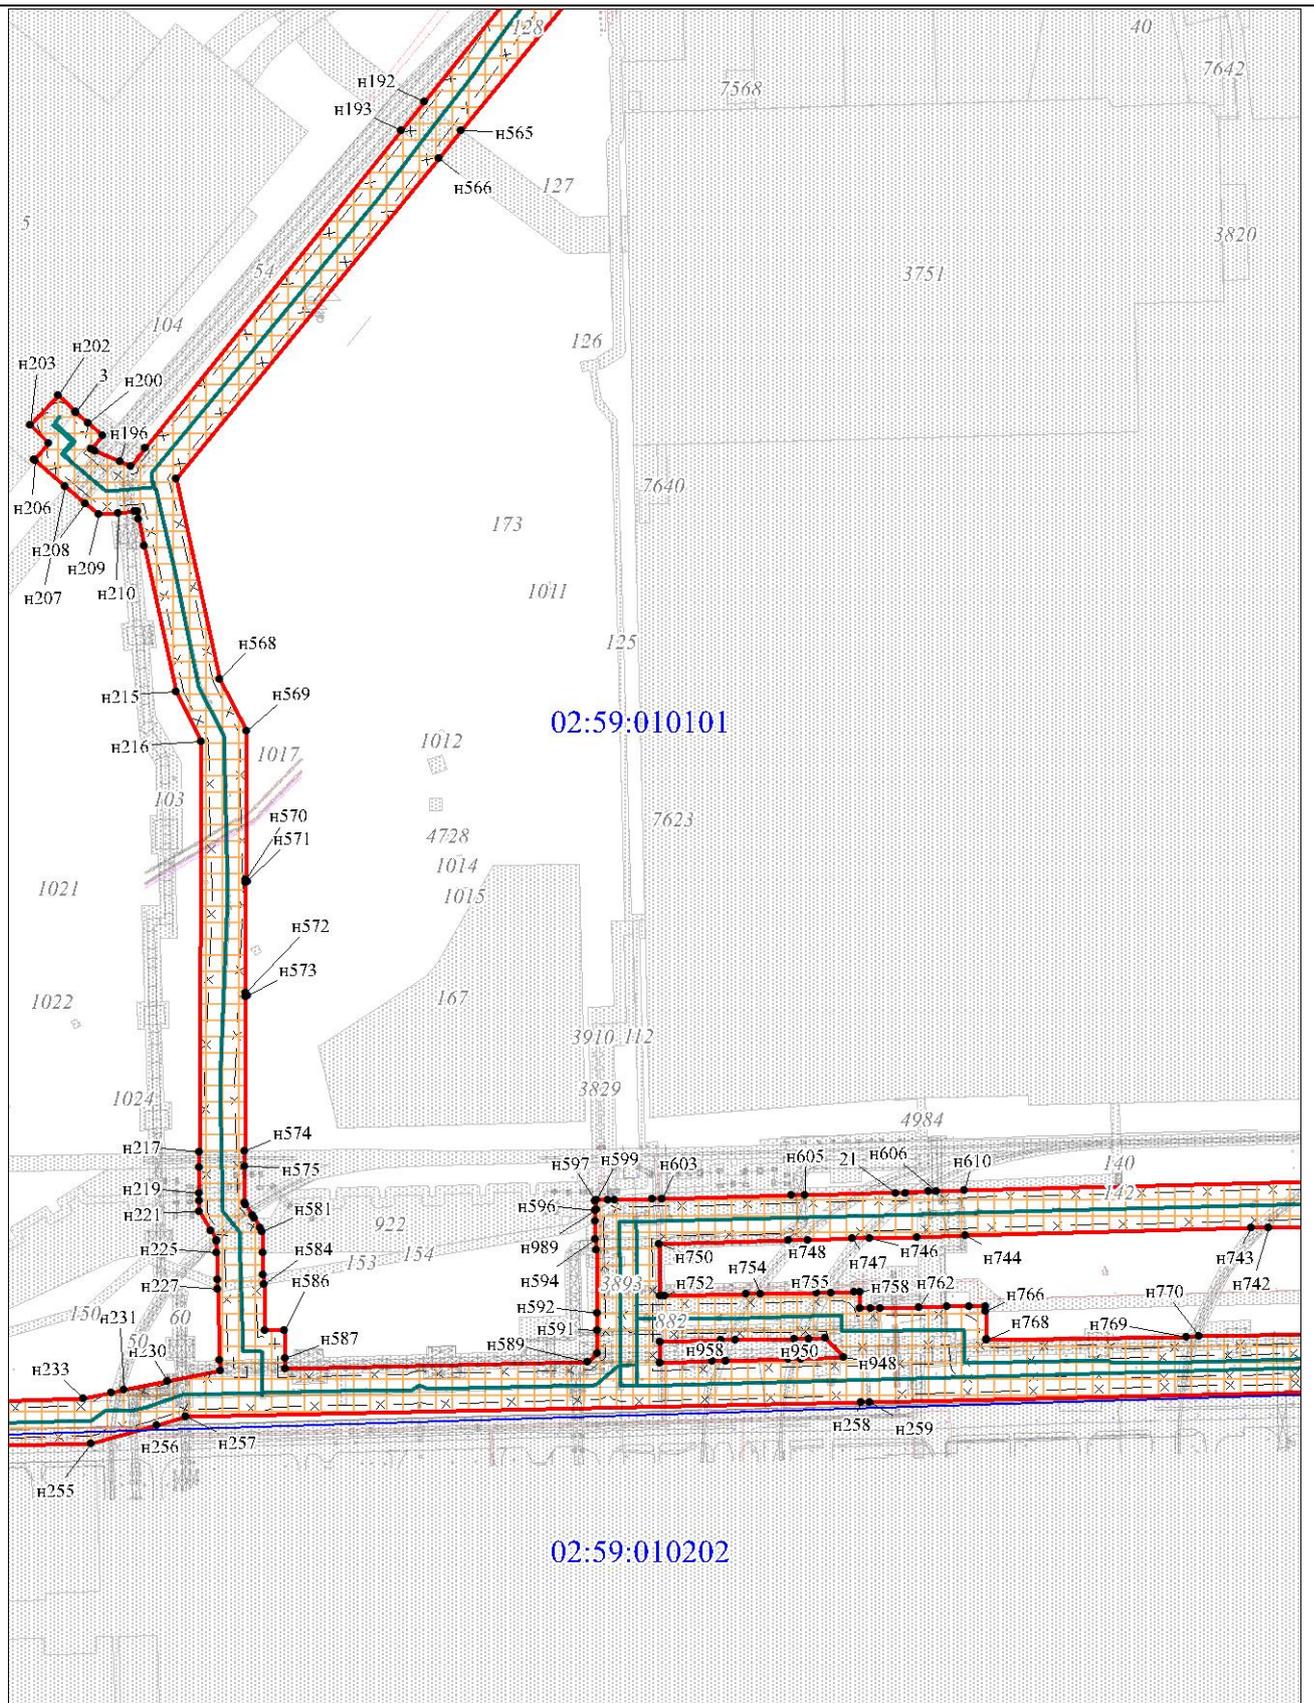

Масштаб 1:5000

Условные обозначения


Условные обозначения представлены на Схеме расположения листов

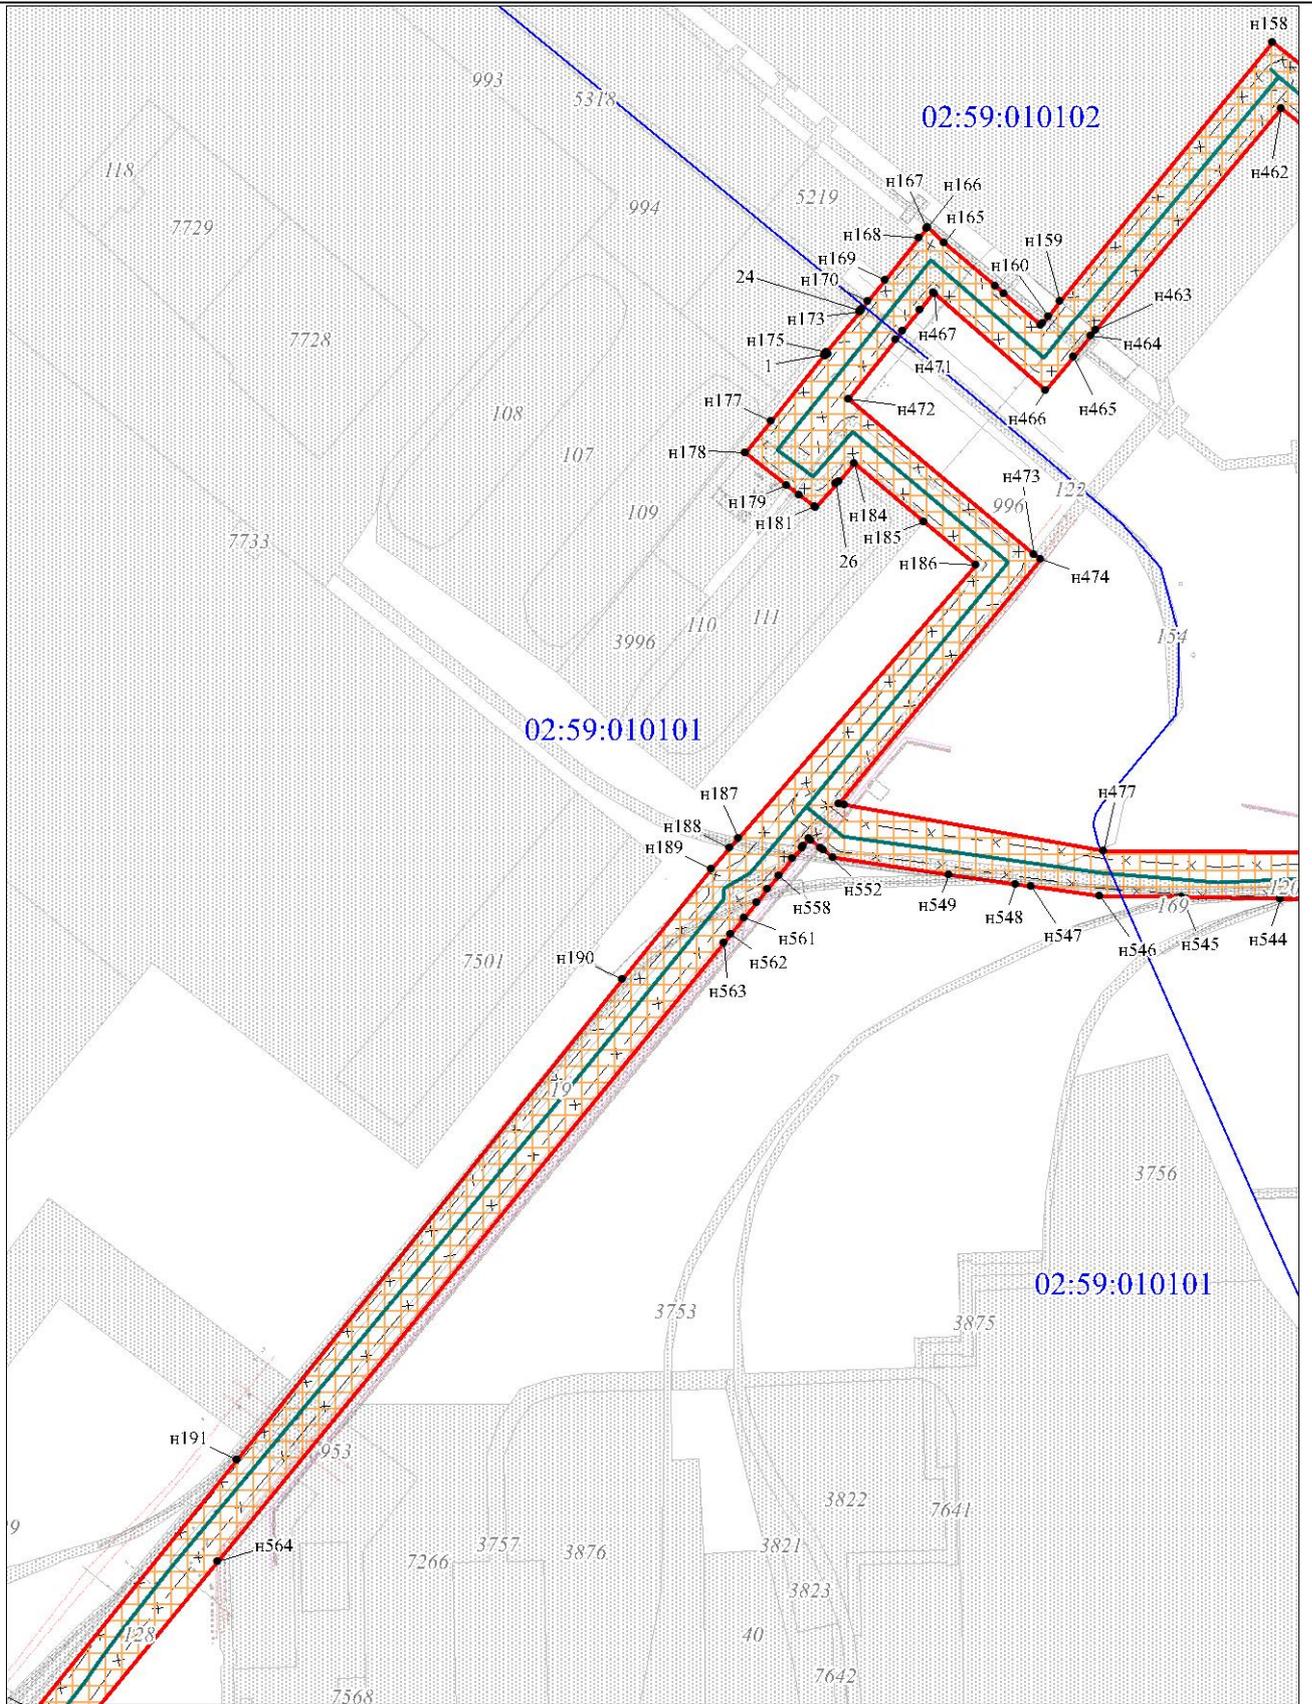

Масштаб 1:5000

Условные обозначения

Условные обозначения представлены на Схеме расположения листов

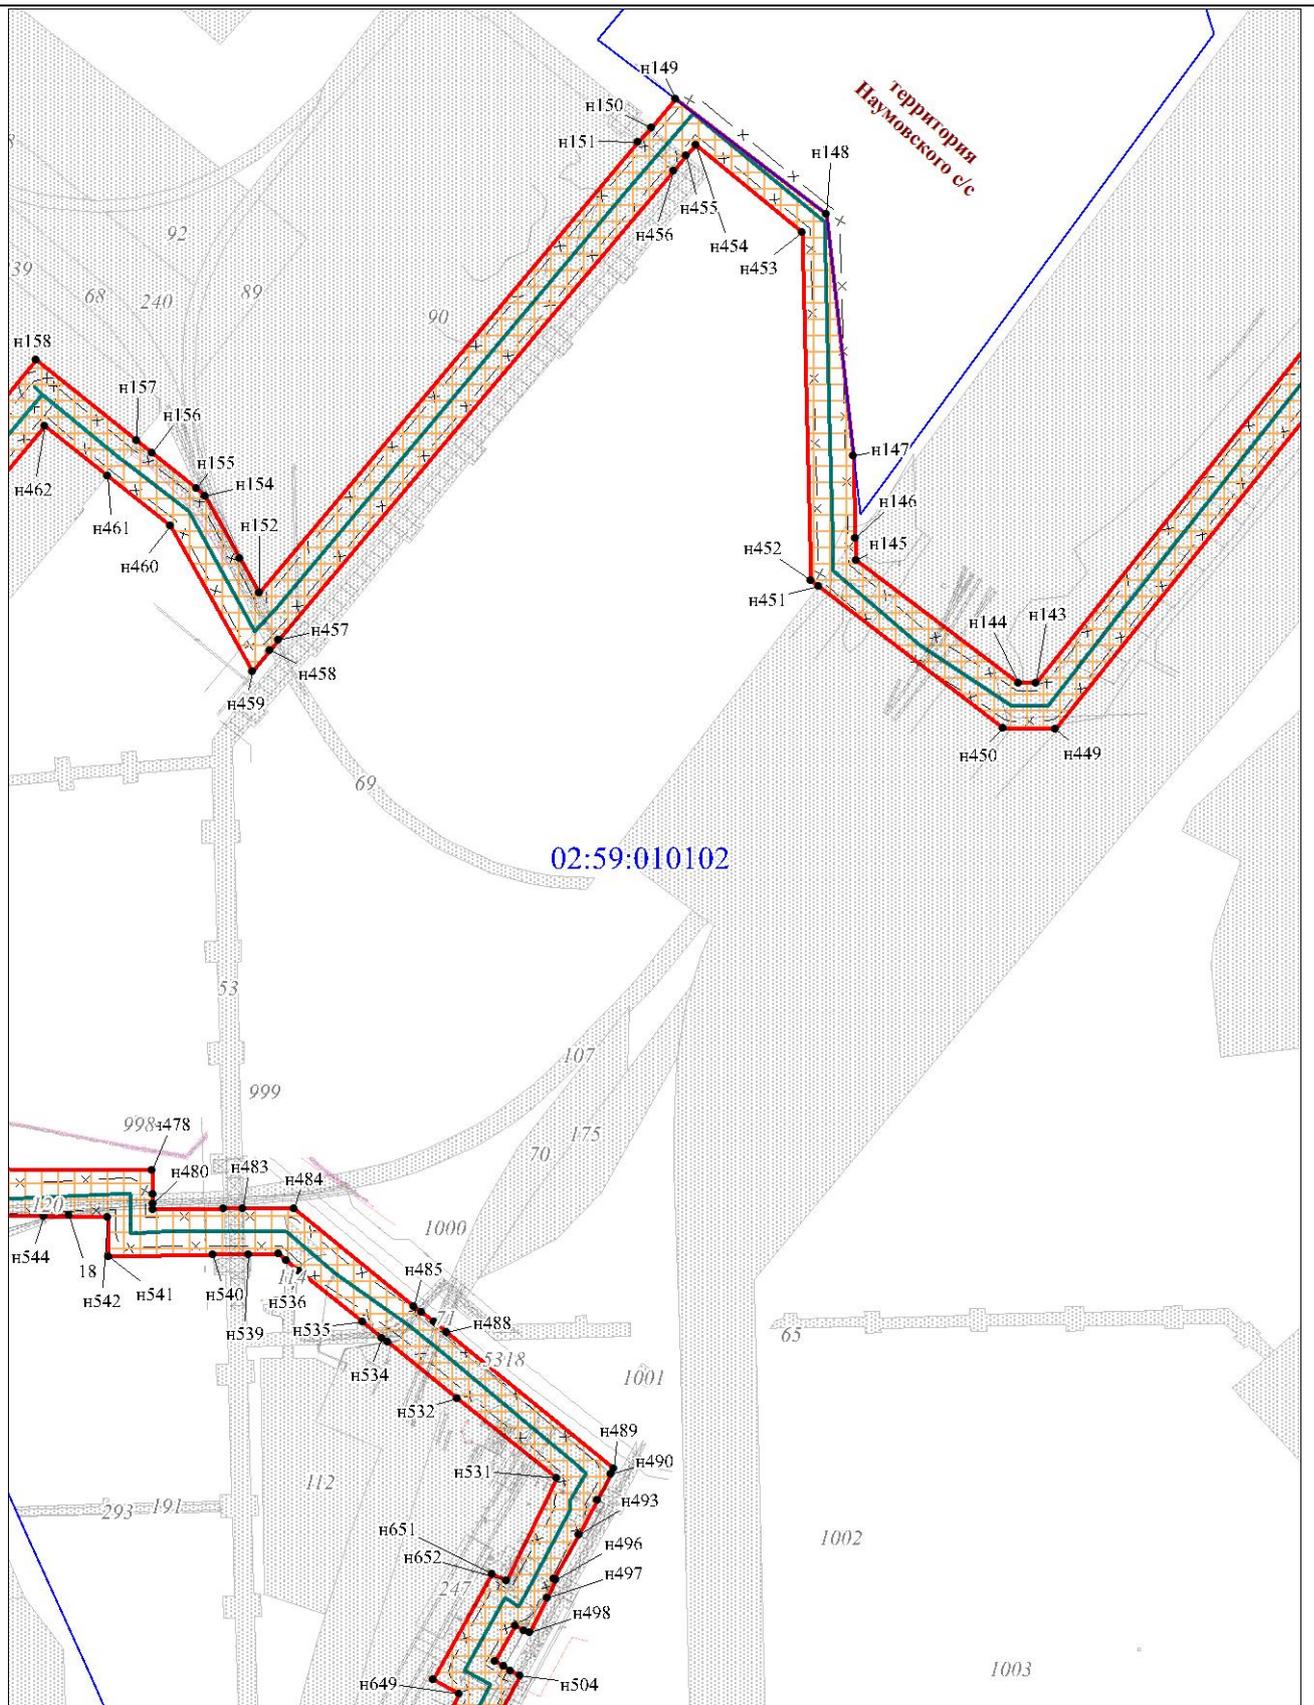


02:59:010102

Масштаб 1:5000

Условные обозначения


Условные обозначения представлены на Схеме расположения листов

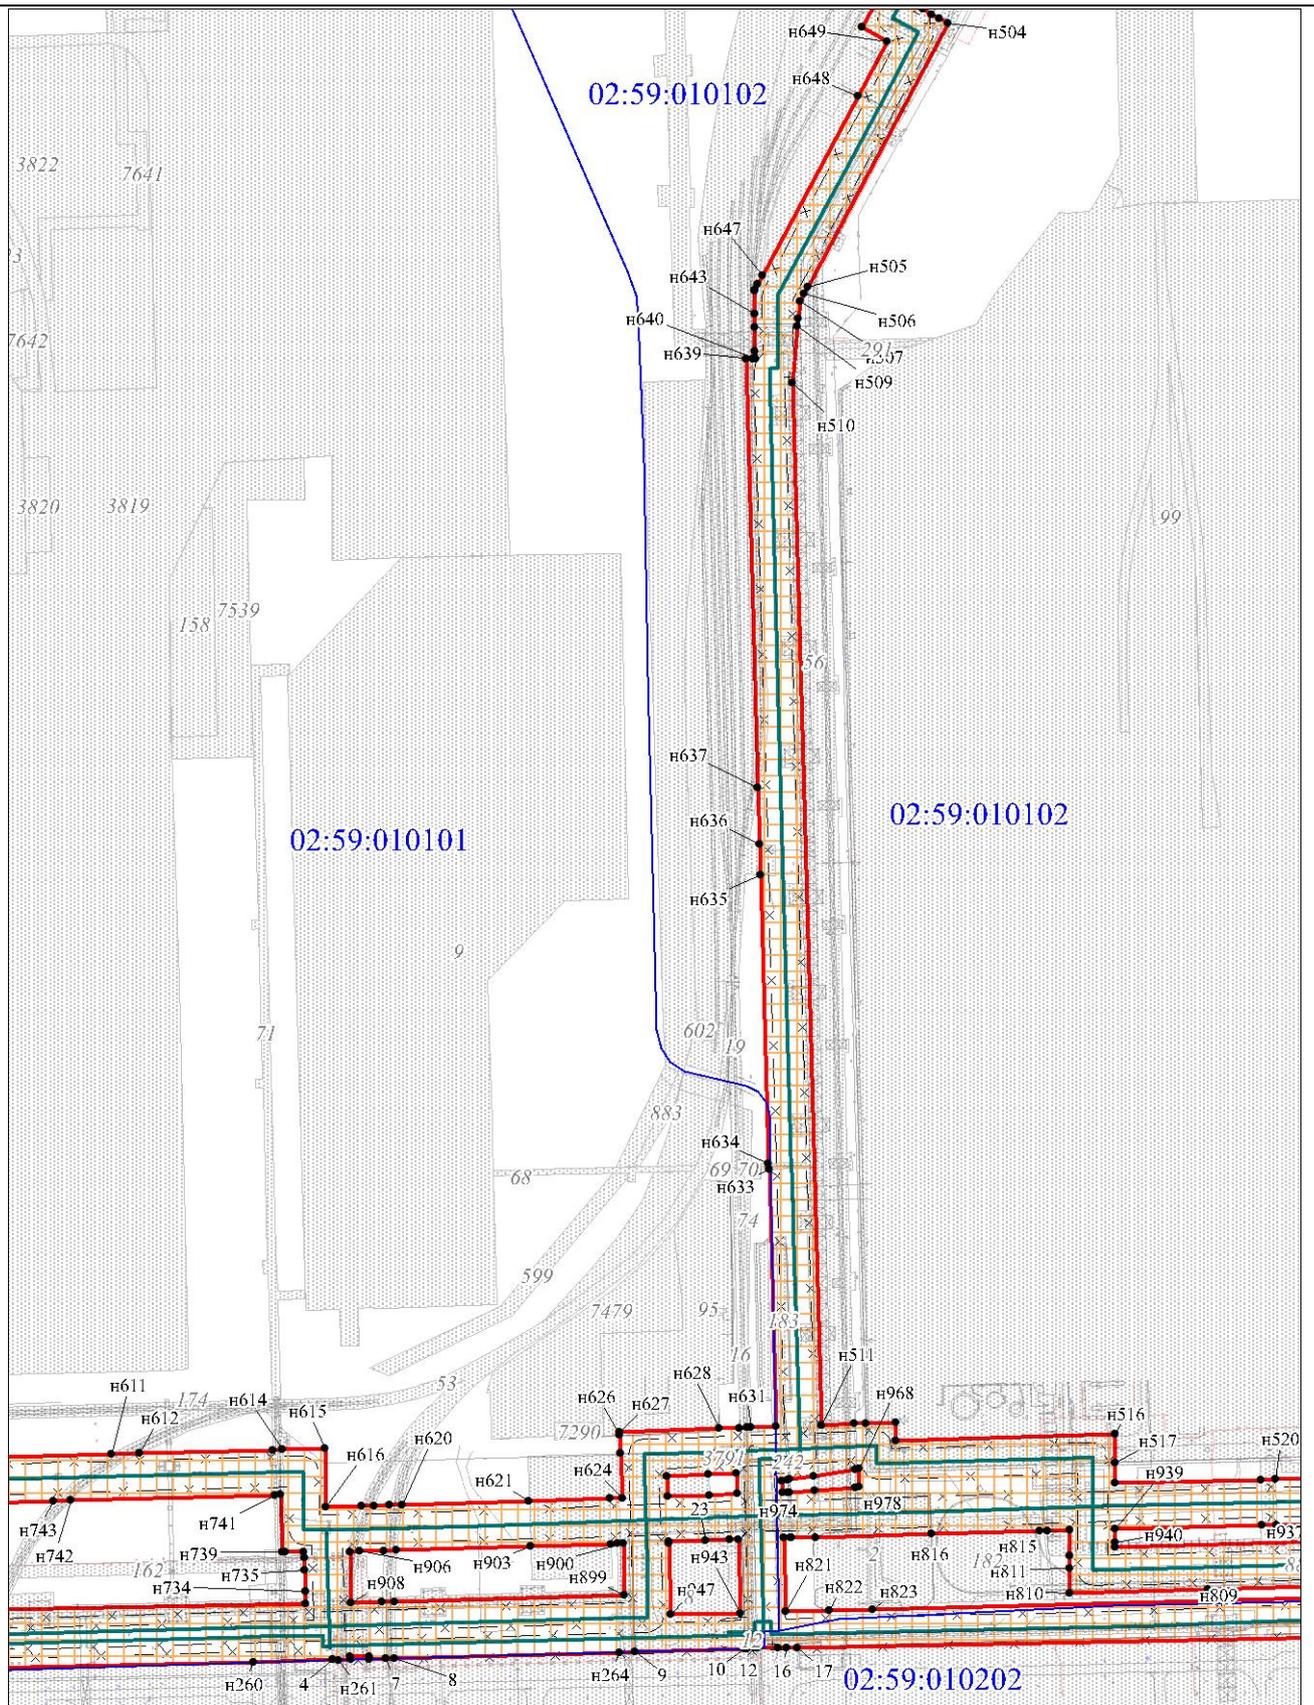

Масштаб 1:5000

Условные обозначения


Условные обозначения представлены на Схеме расположения листов

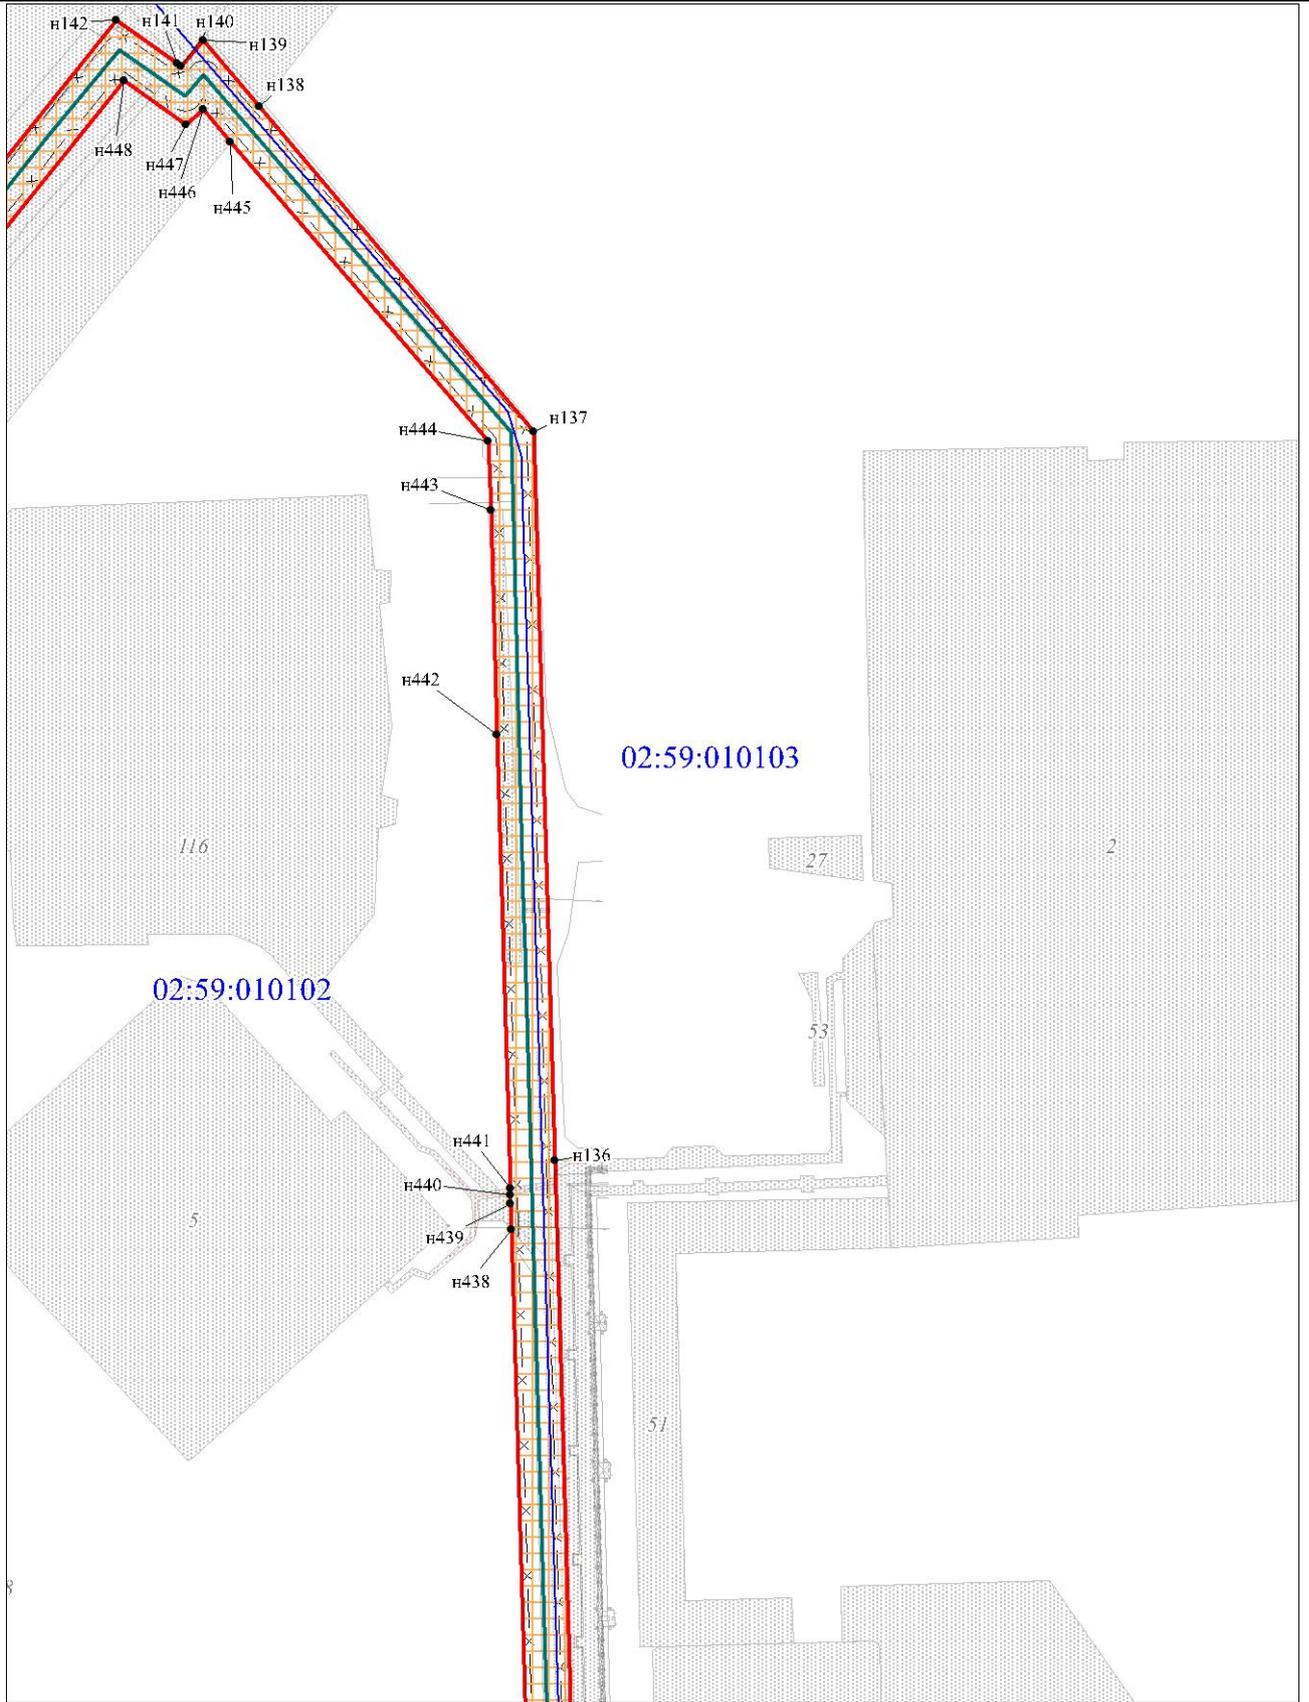

Масштаб 1:5000

Условные обозначения


Условные обозначения представлены на Схеме расположения листов

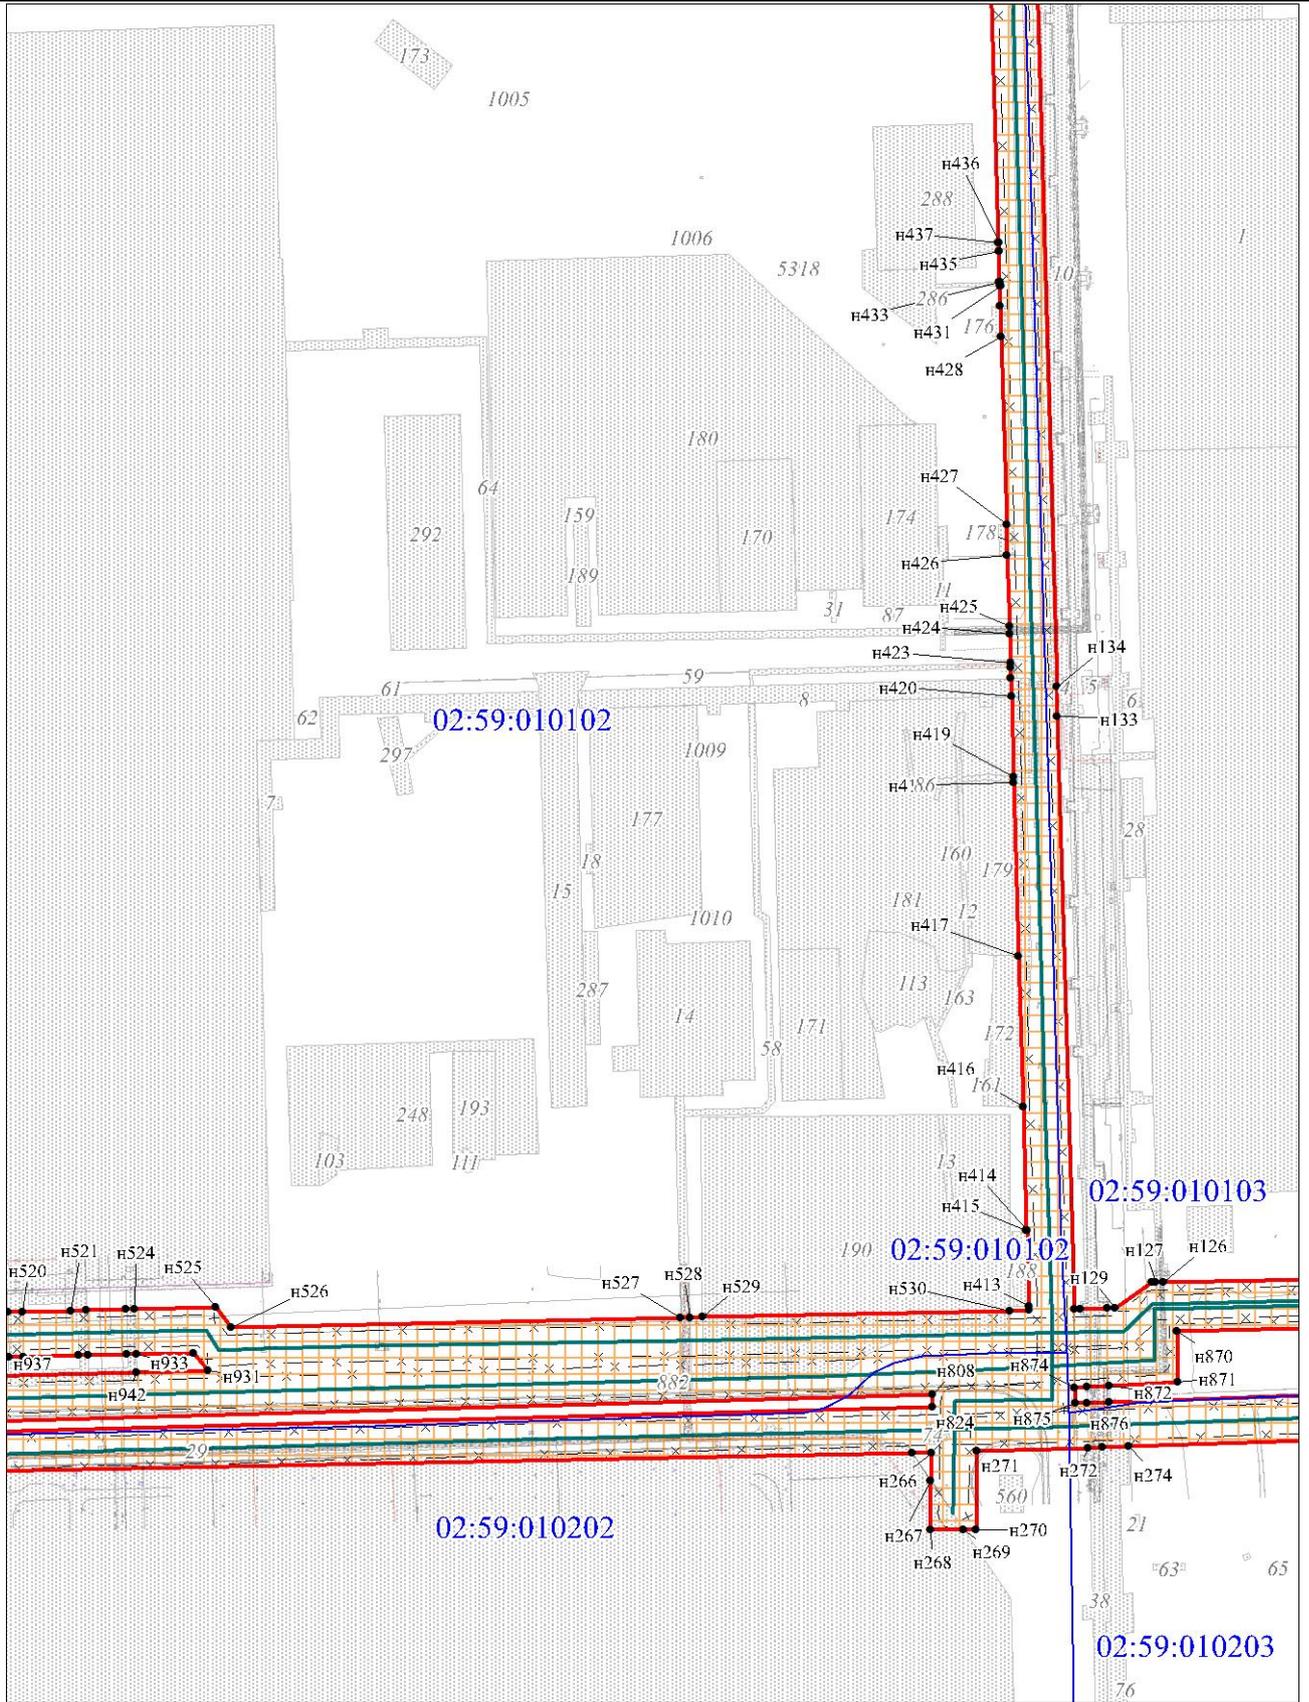

Масштаб 1:5000

Условные обозначения


Условные обозначения представлены на Схеме расположения листов

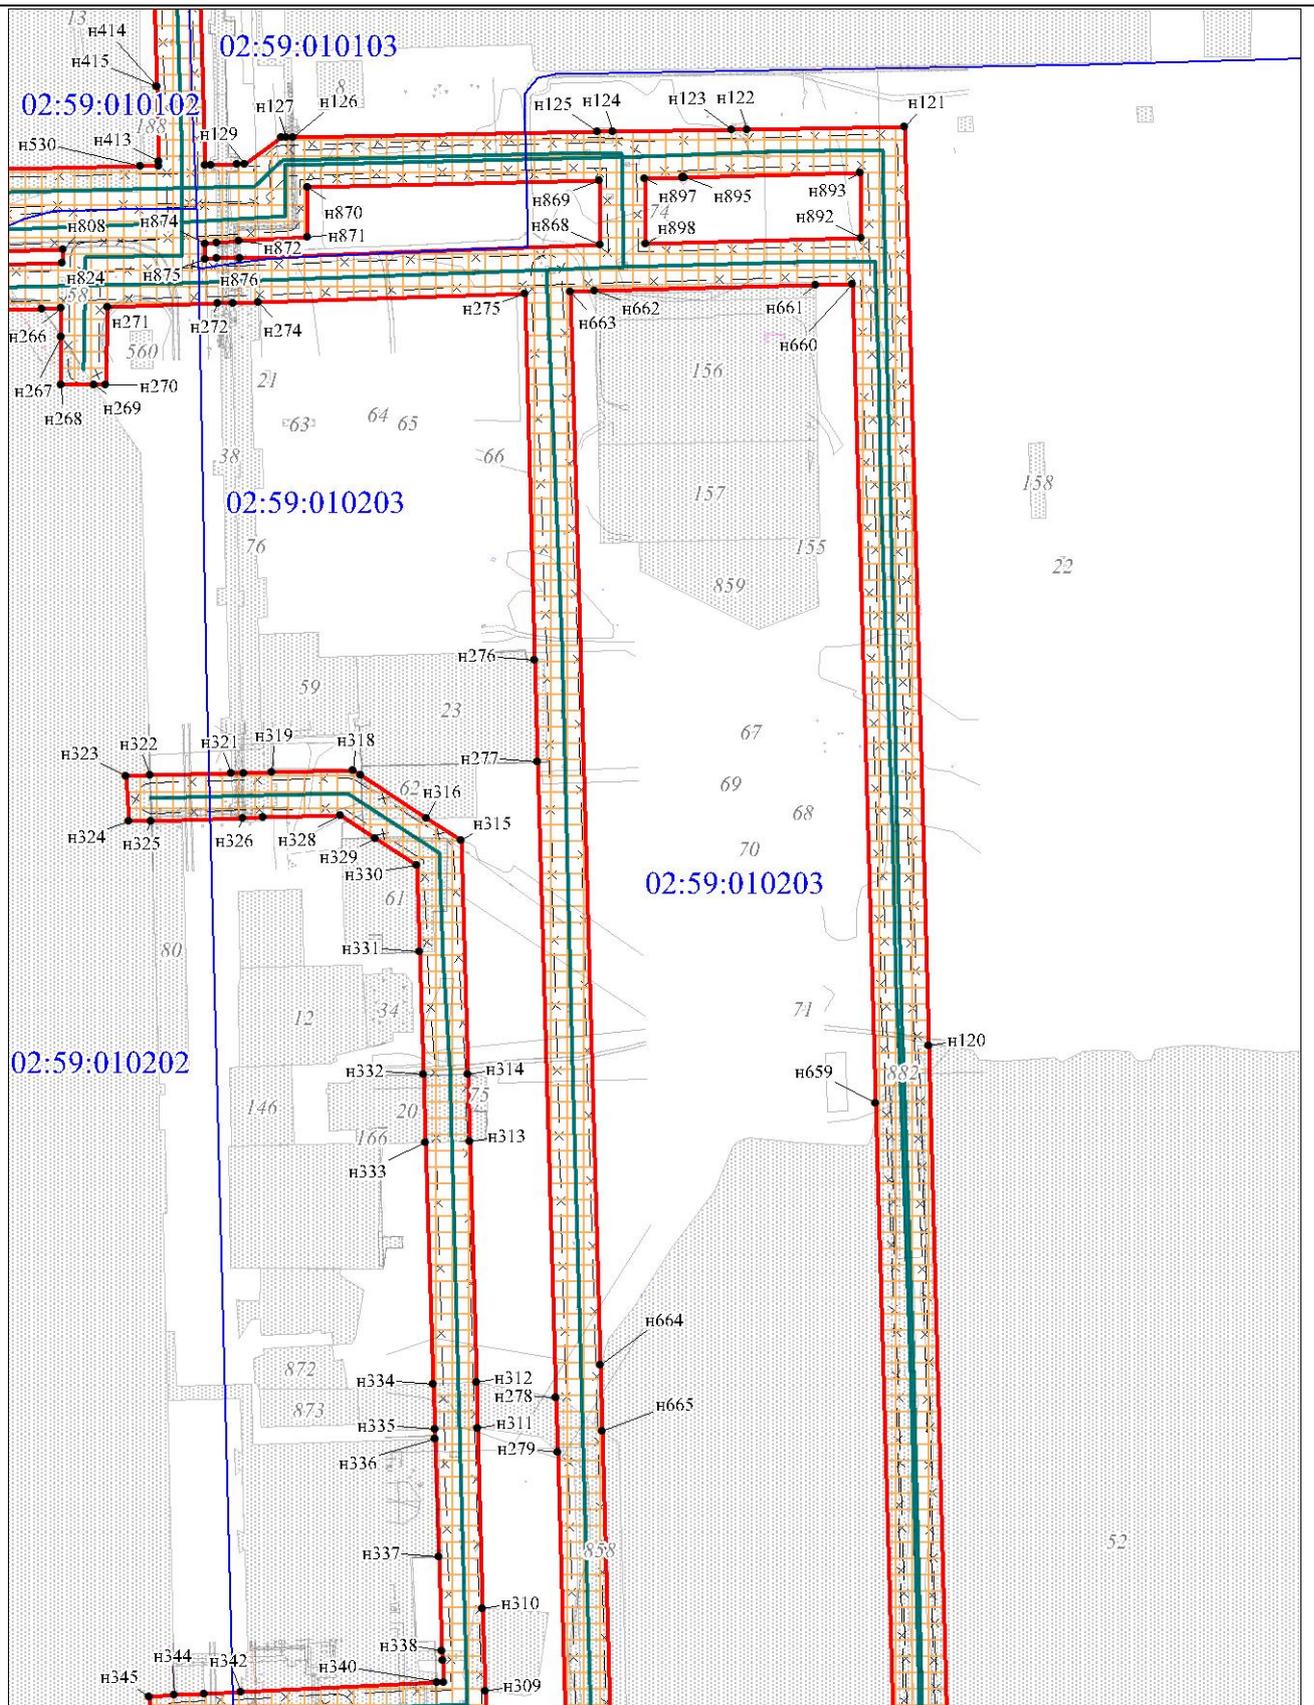

Масштаб 1:5000

Условные обозначения


Условные обозначения представлены на Схеме расположения листов

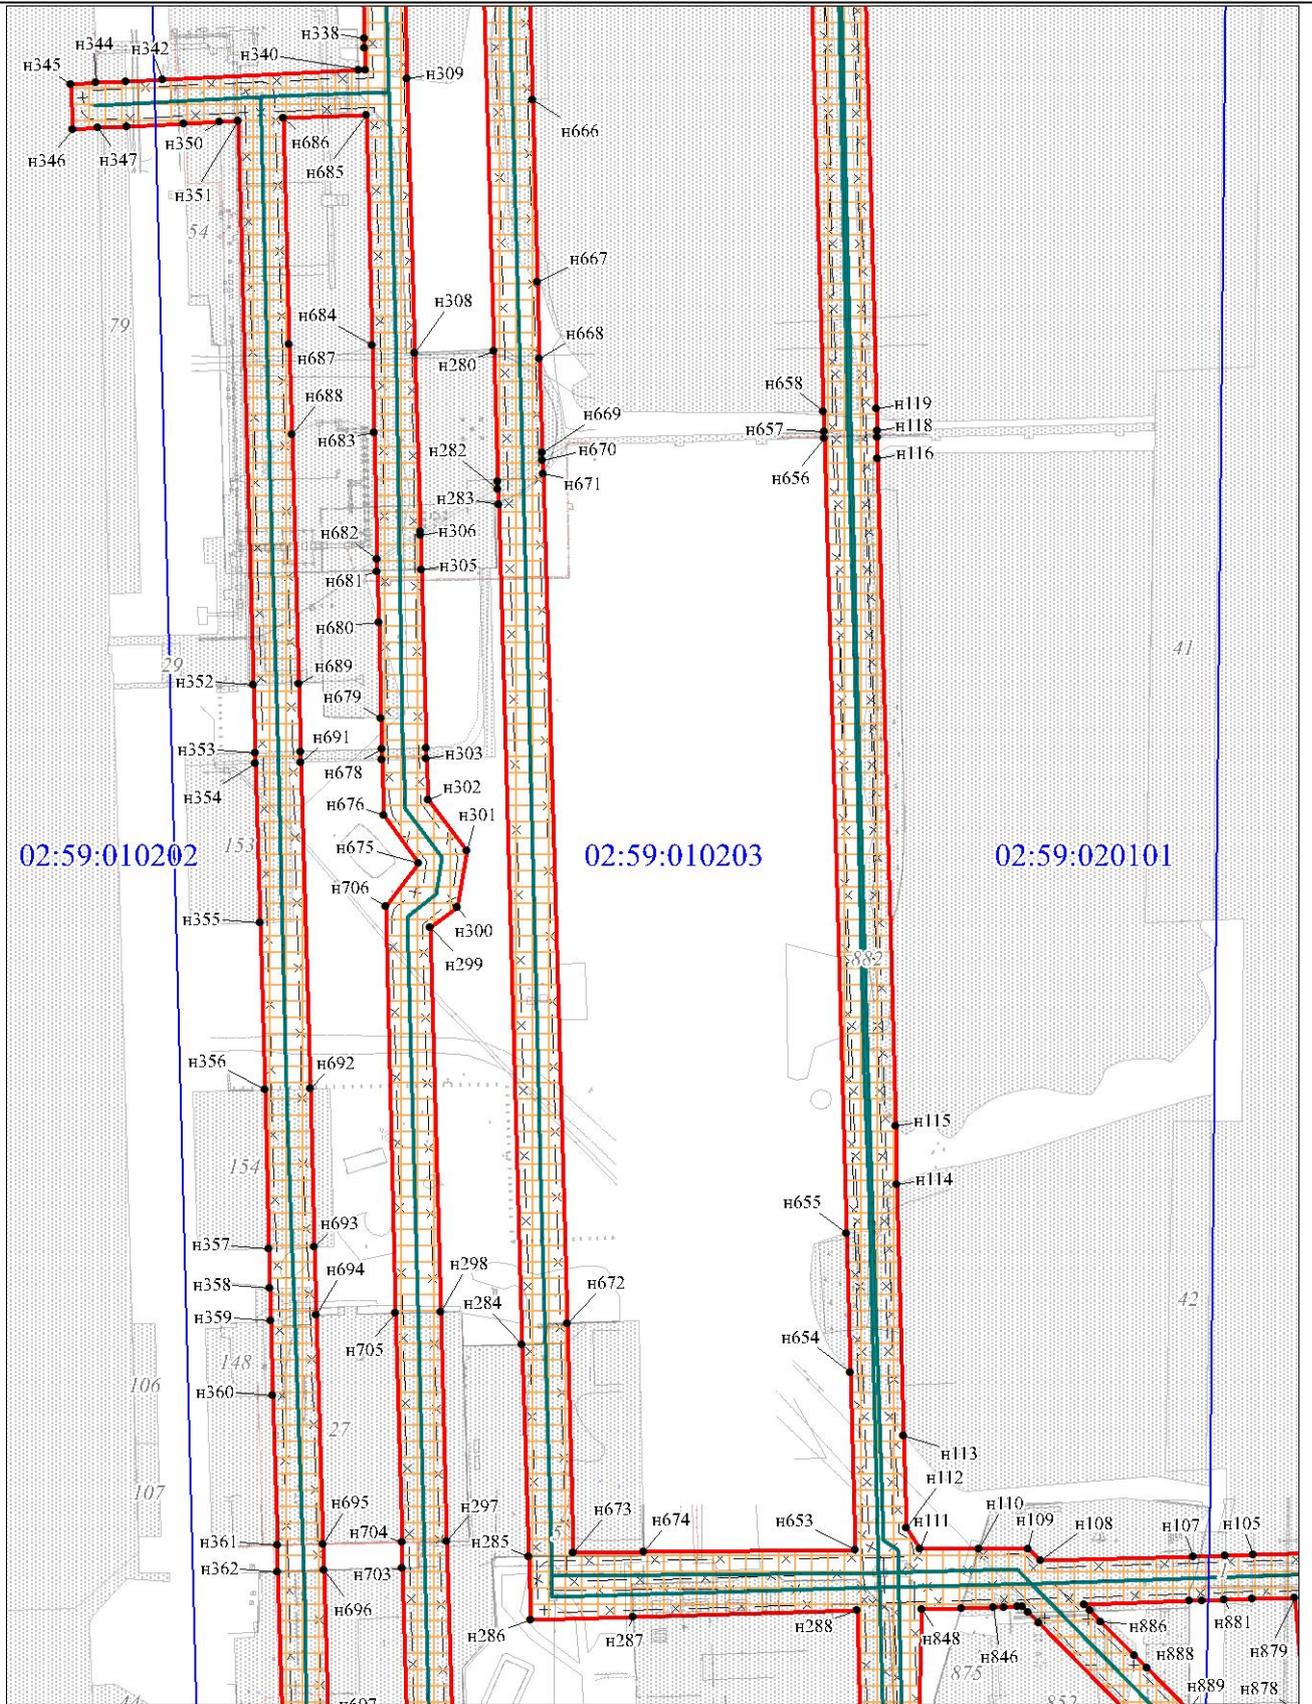

Масштаб 1:5000

Условные обозначения


Условные обозначения представлены на Схеме расположения листов

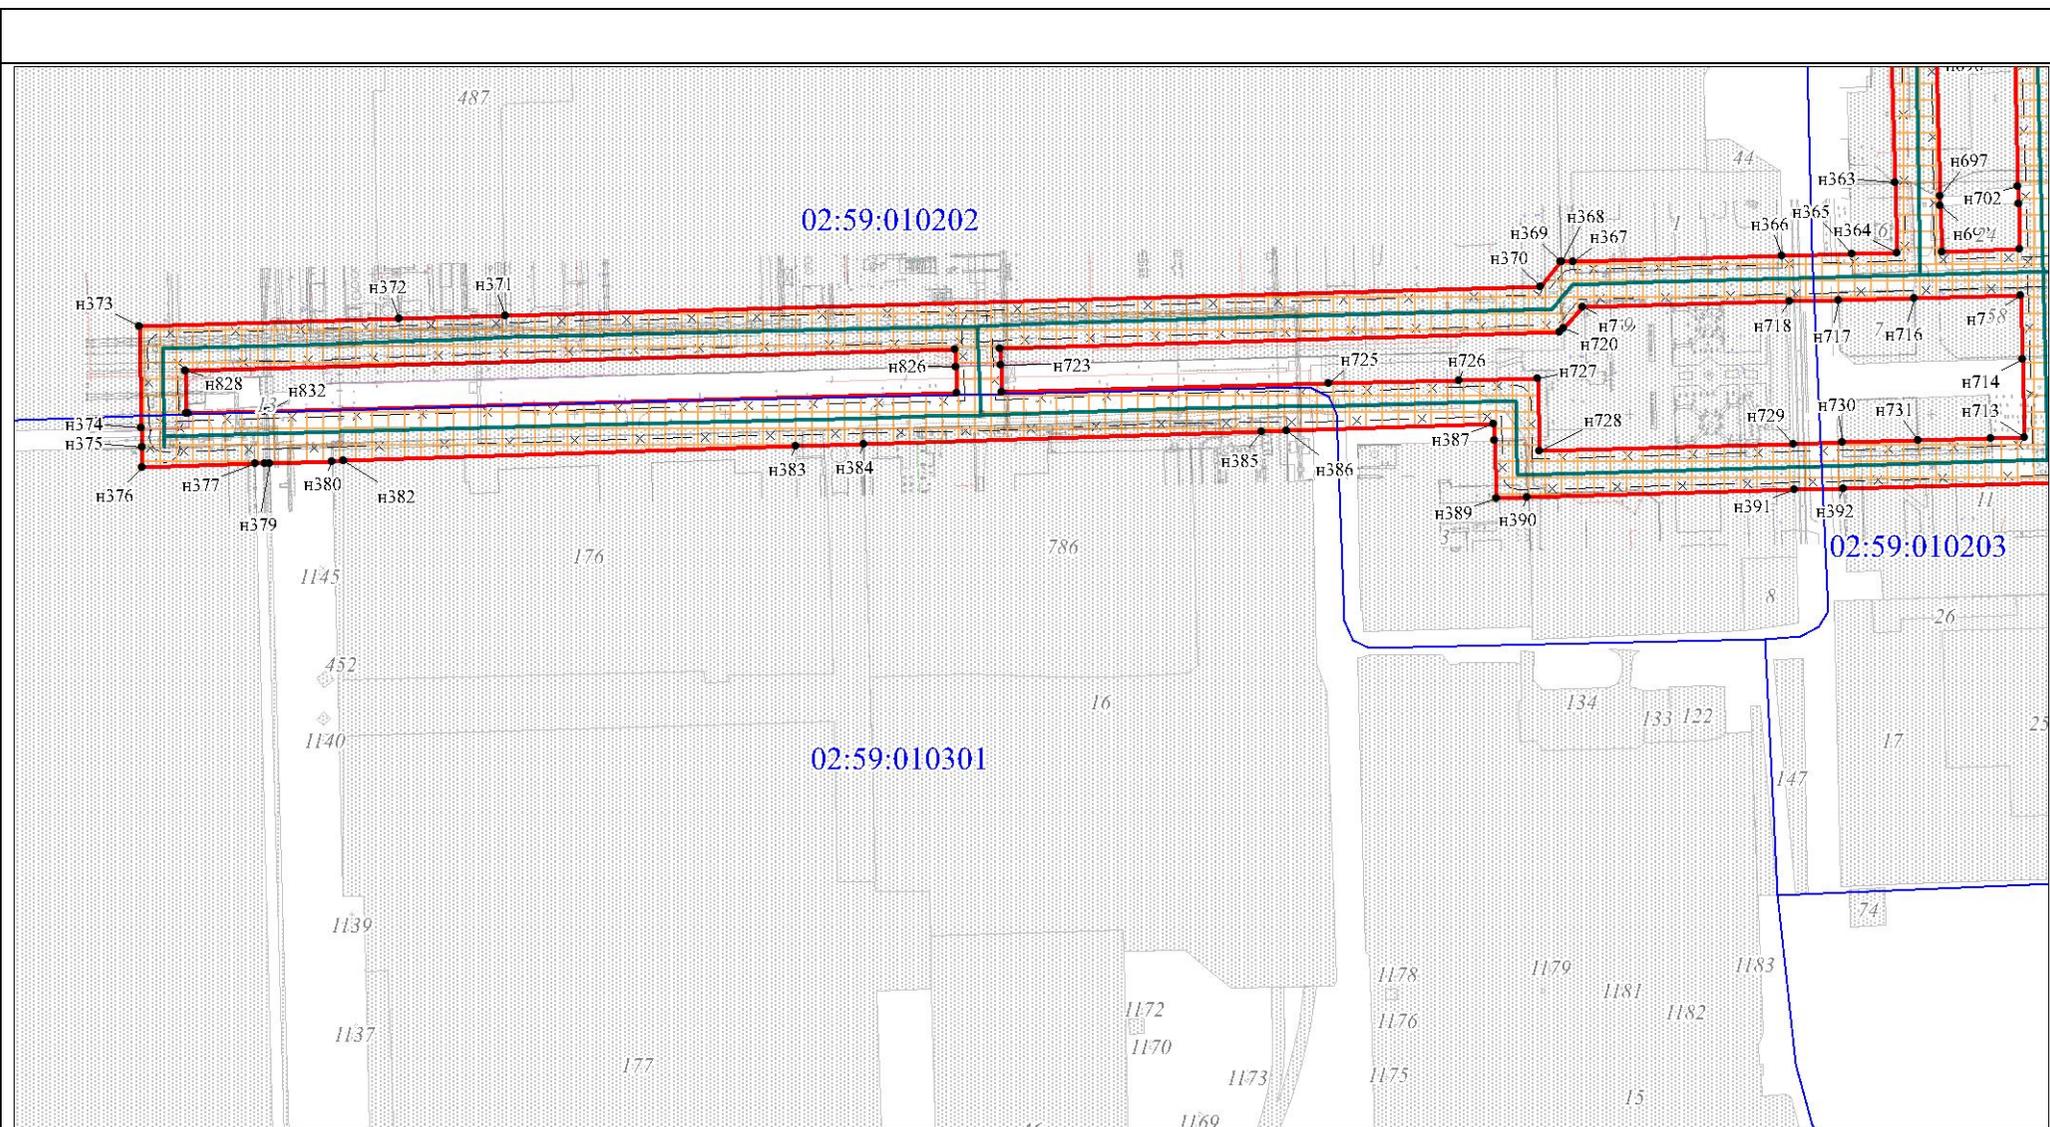

Масштаб 1:5000

Условные обозначения


Условные обозначения представлены на Схеме расположения листов

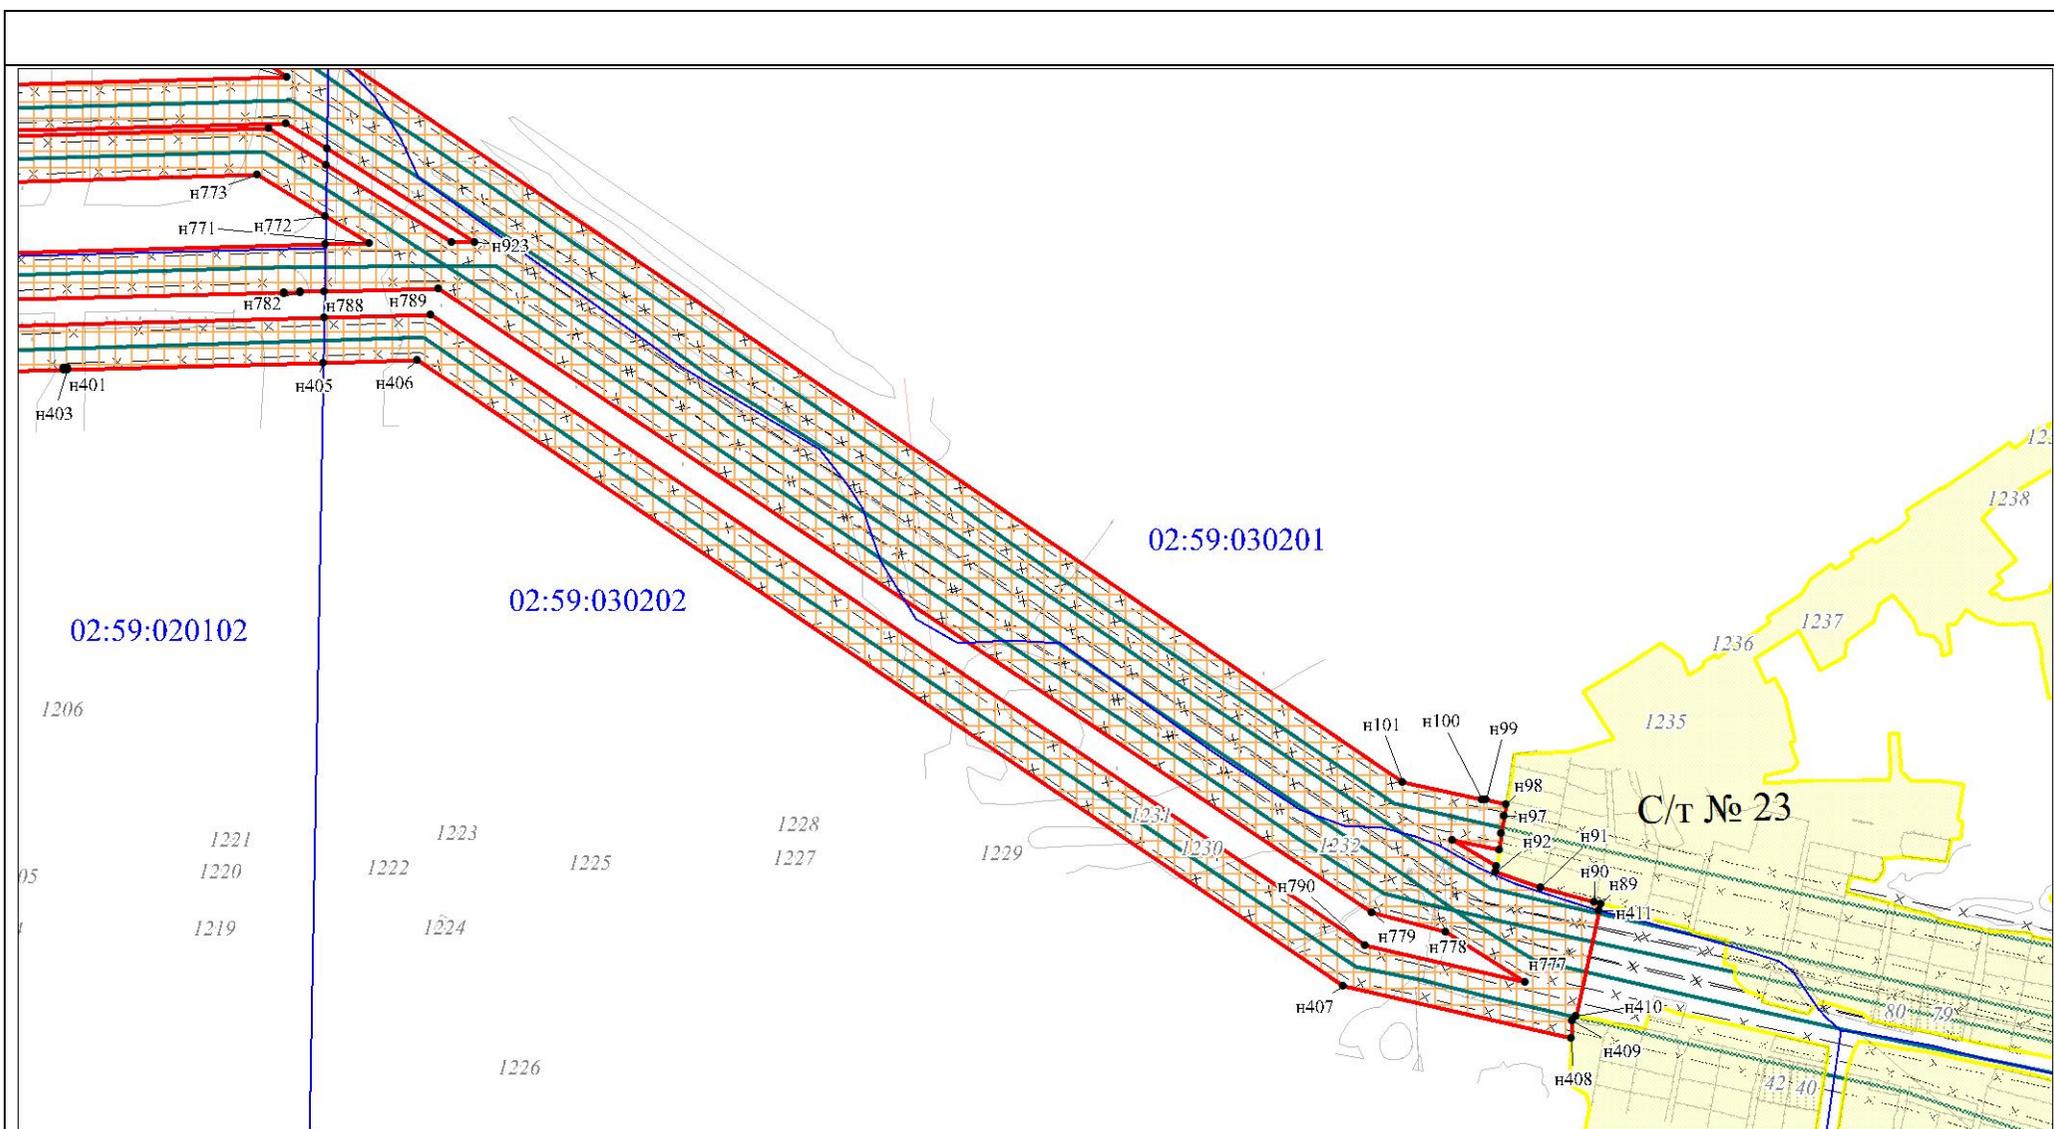

Масштаб 1:5000

Условные обозначения

Условные обозначения представлены на Схеме расположения листов

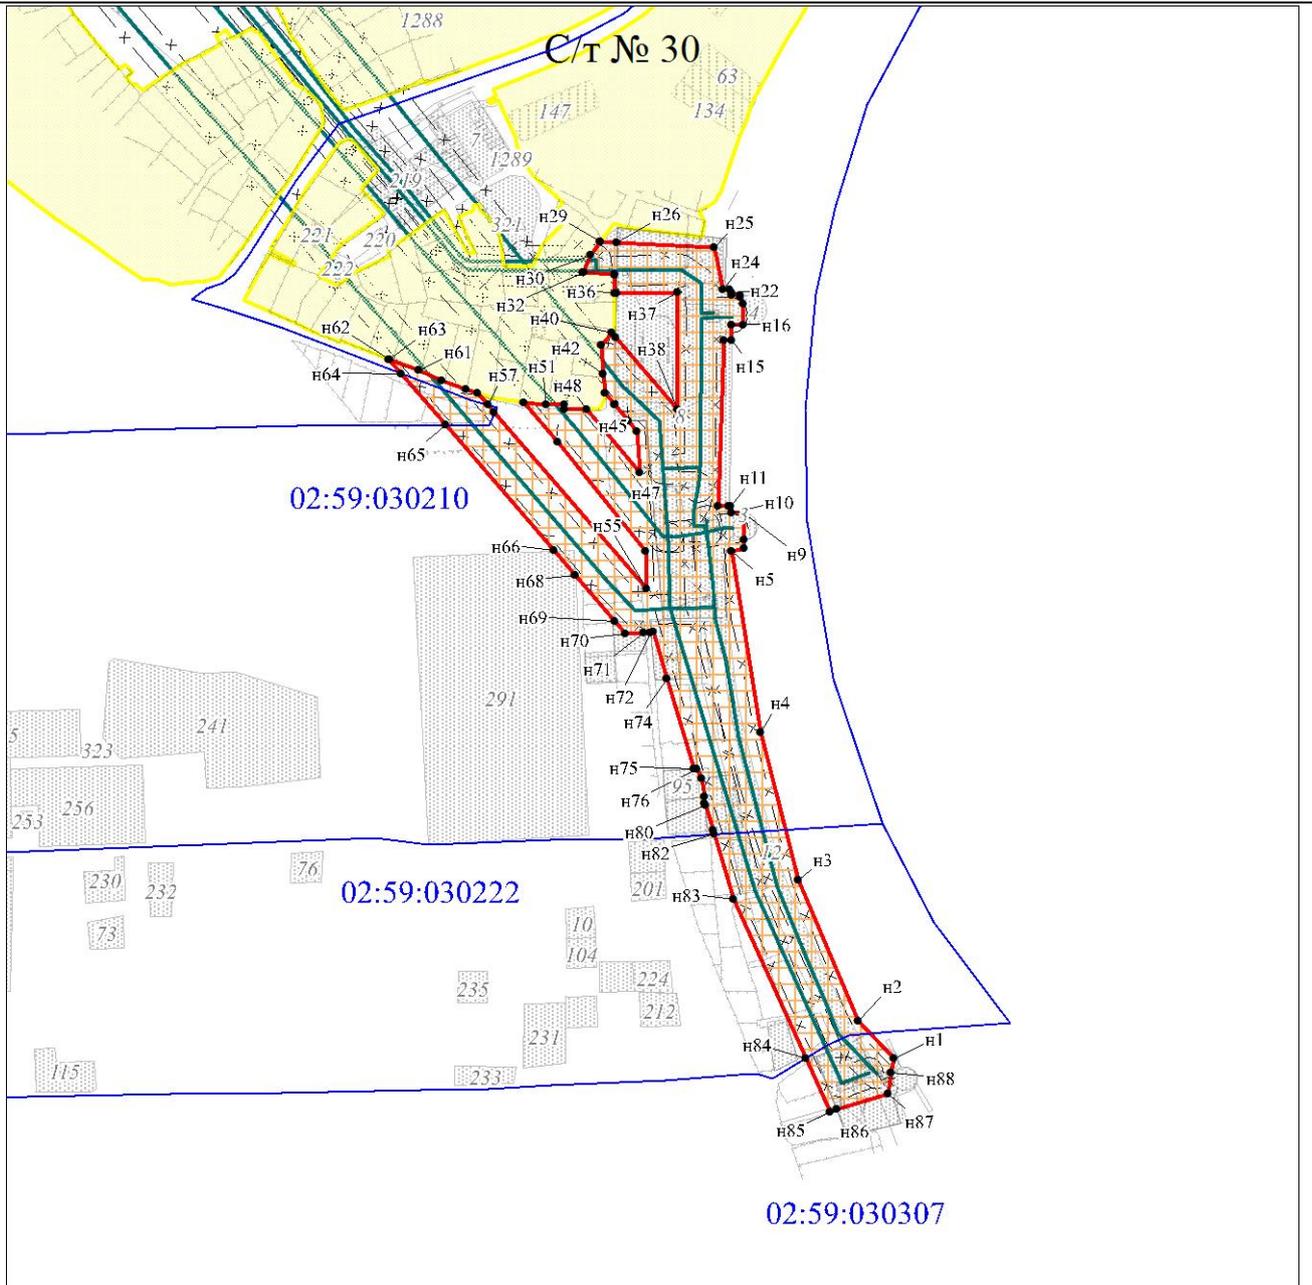

Масштаб 1:5000

Условные обозначения

Условные обозначения представлены на Схеме расположения листов

Управляющий делами Администрации _____ С.А. Евграфов