


ЧЕРТЕЖ ПРОЕКТА МЕЖЕВАНИЯ

Схема расположения листов

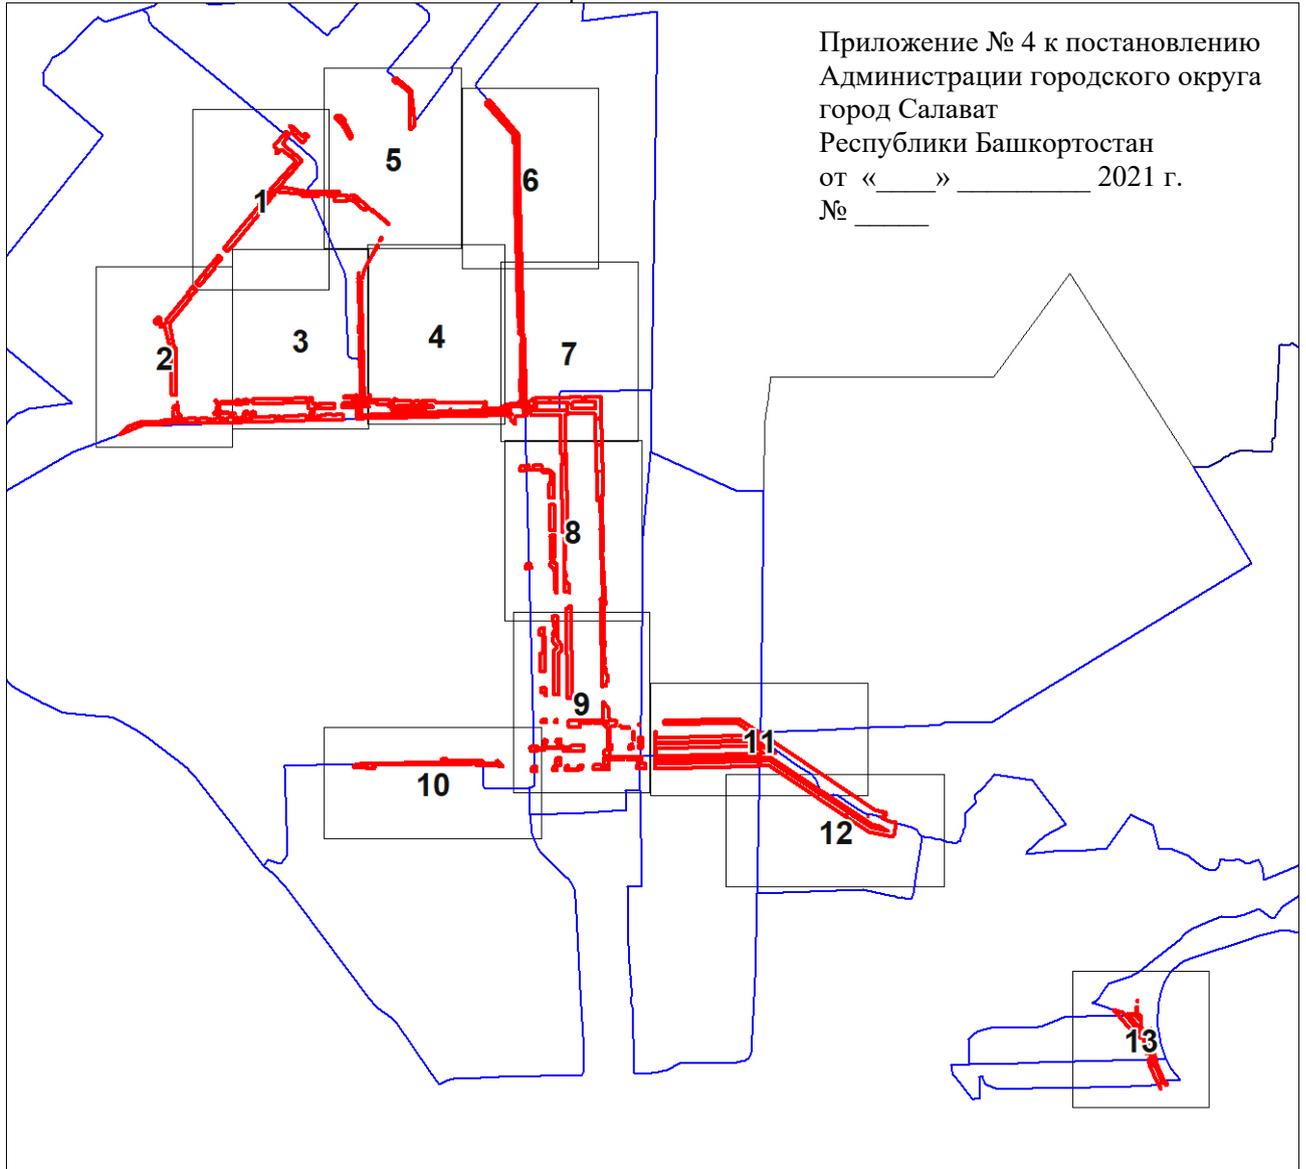


Масштаб 1:46930

Условные обозначения

	Характерная точка границы, сведения о которой позволяют однозначно определить ее положение на местности
	Границы образуемых земельных участков
	Ось водоводов
	Границы земельных участков по сведениям из ЕГРН
	Зона размещения существующих водоводов
	Обозначение образуемых земельных участков
	Граница кадастрового квартала
	Обозначение кадастрового квартала

ЧЕРТЕЖ ПРОЕКТА МЕЖЕВАНИЯ

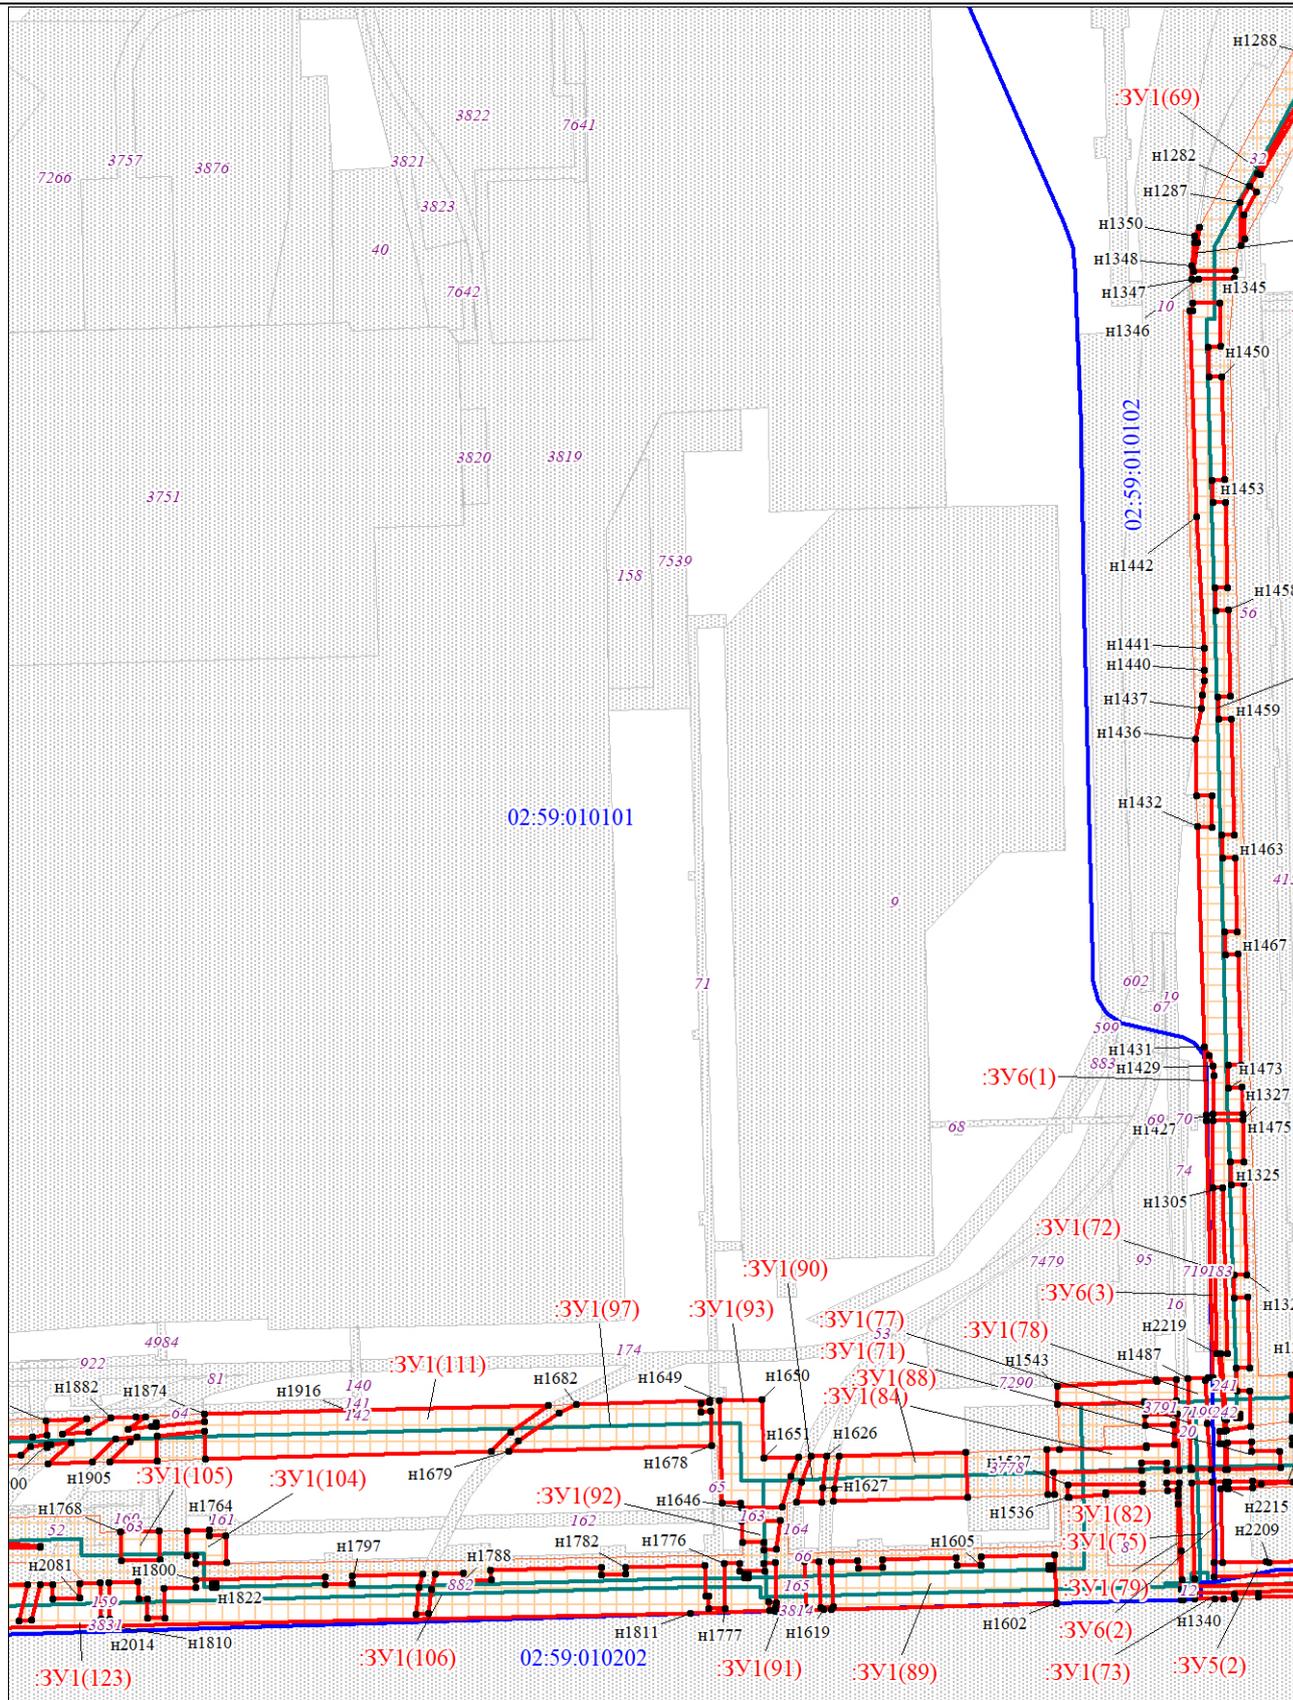


Масштаб 1:5000

Условные обозначения

Условные обозначения представлены на листе Схема расположения листов

ЧЕРТЕЖ ПРОЕКТА МЕЖЕВАНИЯ

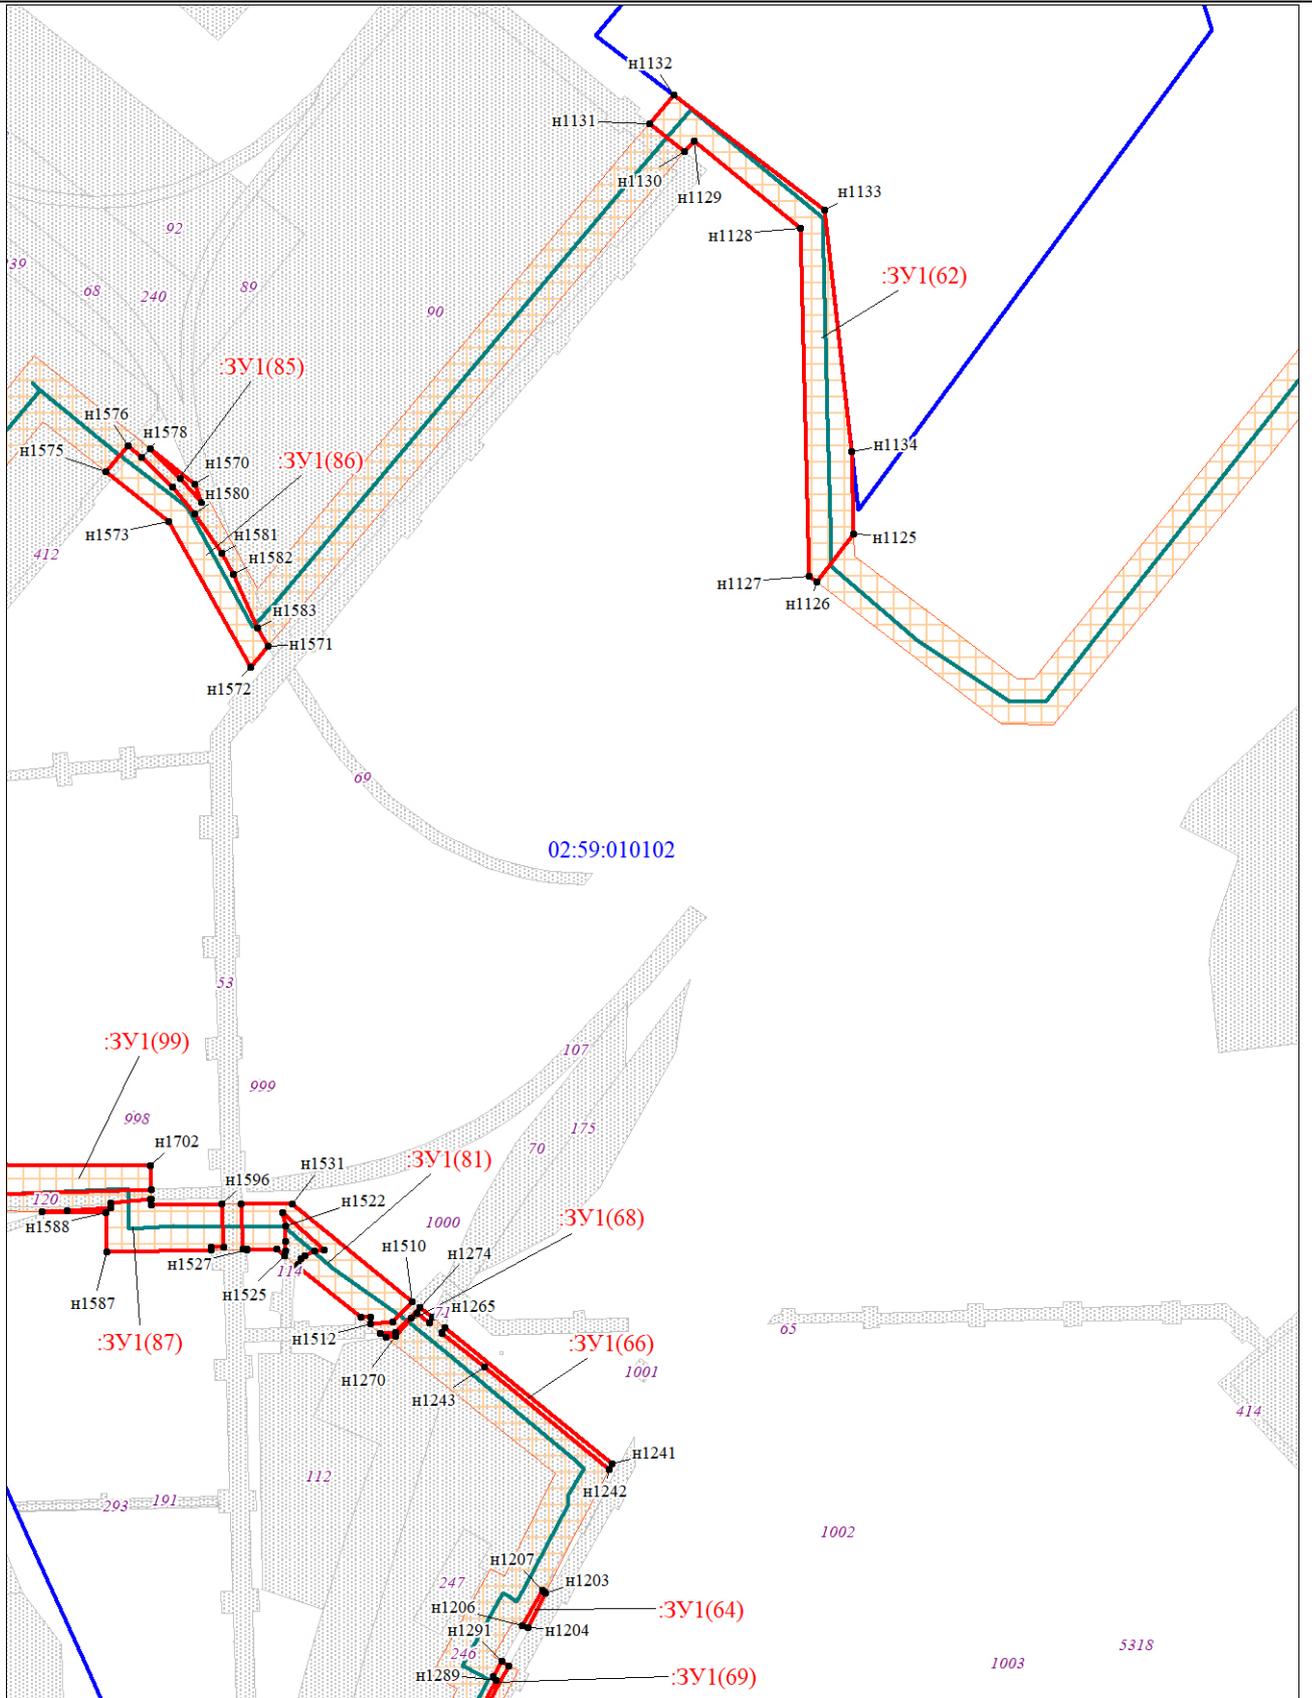


02:59:010102

Масштаб 1:5000

Условные обозначения

Условные обозначения представлены на листе Схема расположения листов

ЧЕРТЕЖ ПРОЕКТА МЕЖЕВАНИЯ

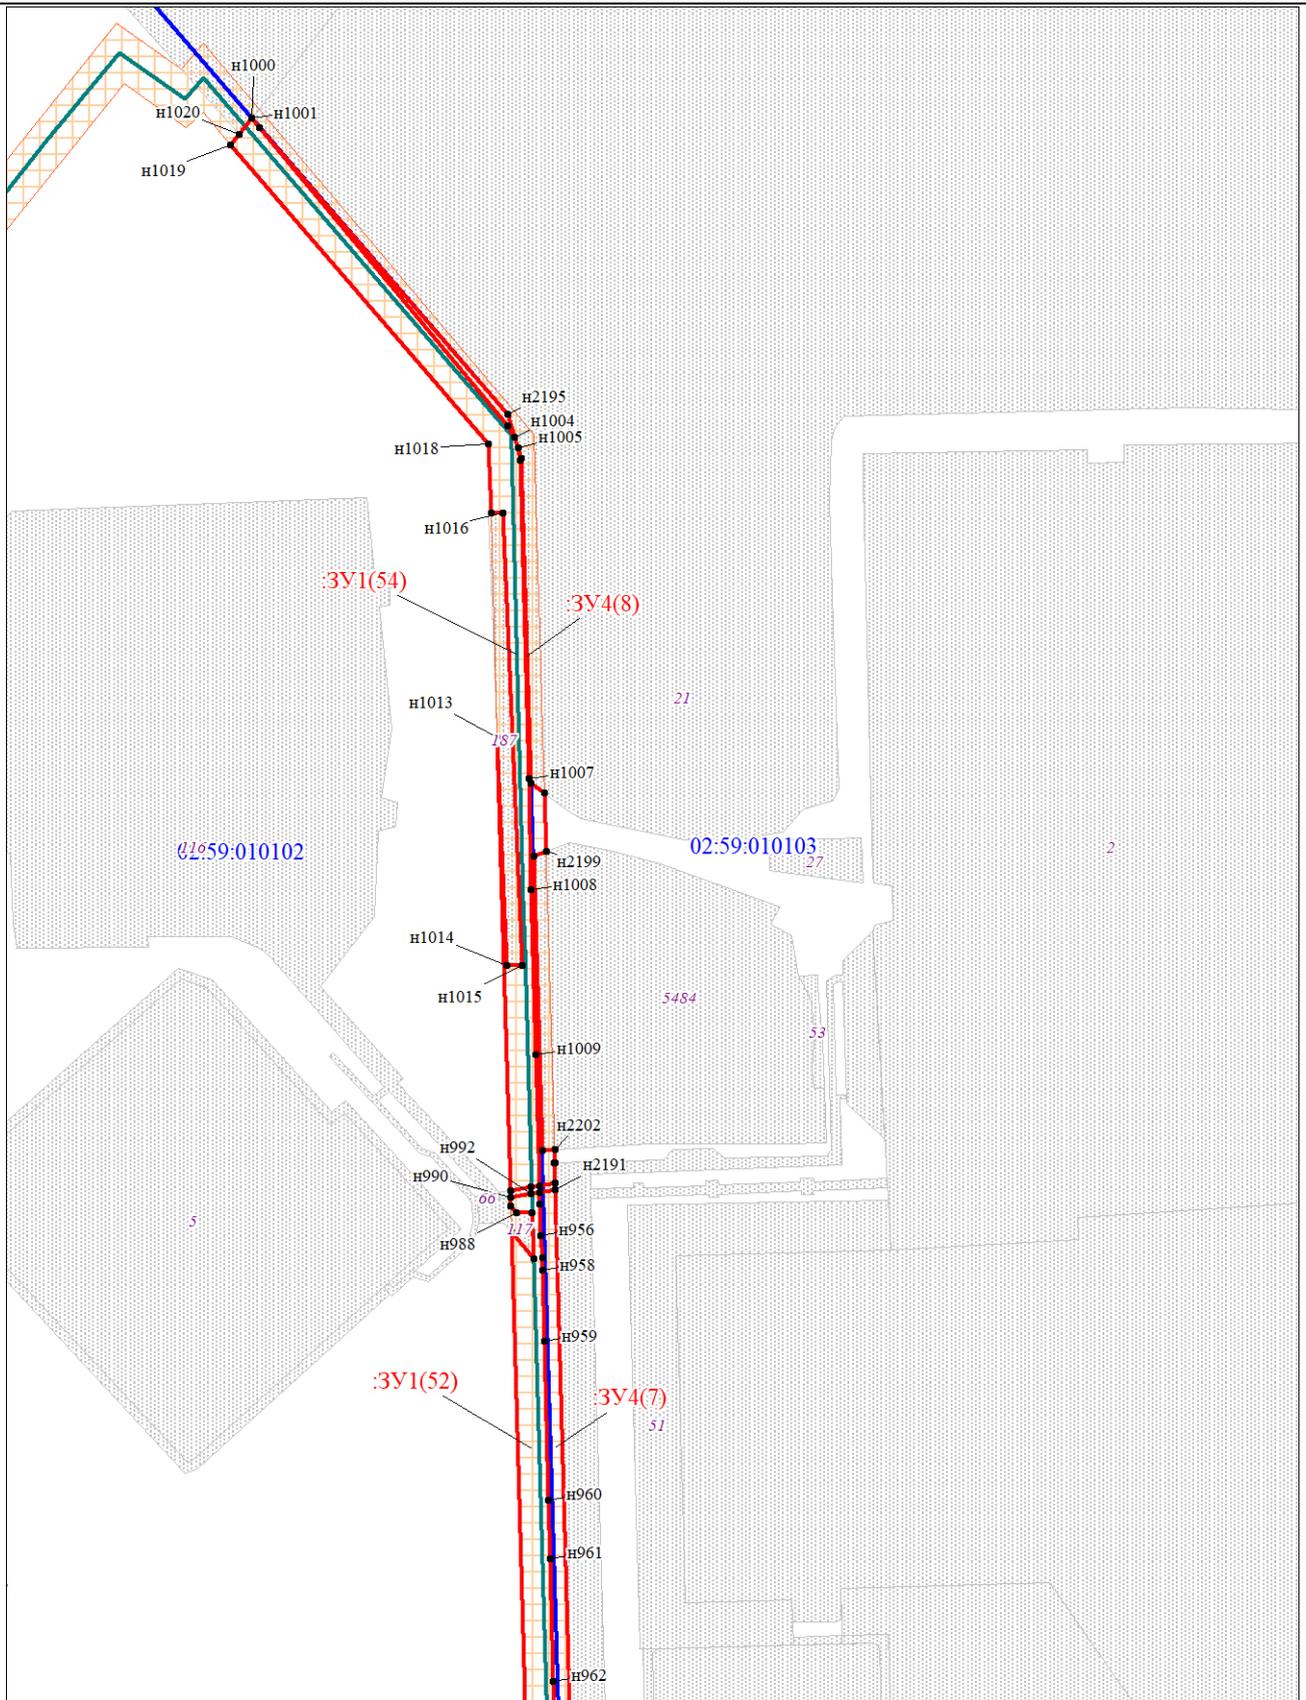


Масштаб 1:5000

Условные обозначения

Условные обозначения представлены на листе Схема расположения листов

ЧЕРТЕЖ ПРОЕКТА МЕЖЕВАНИЯ

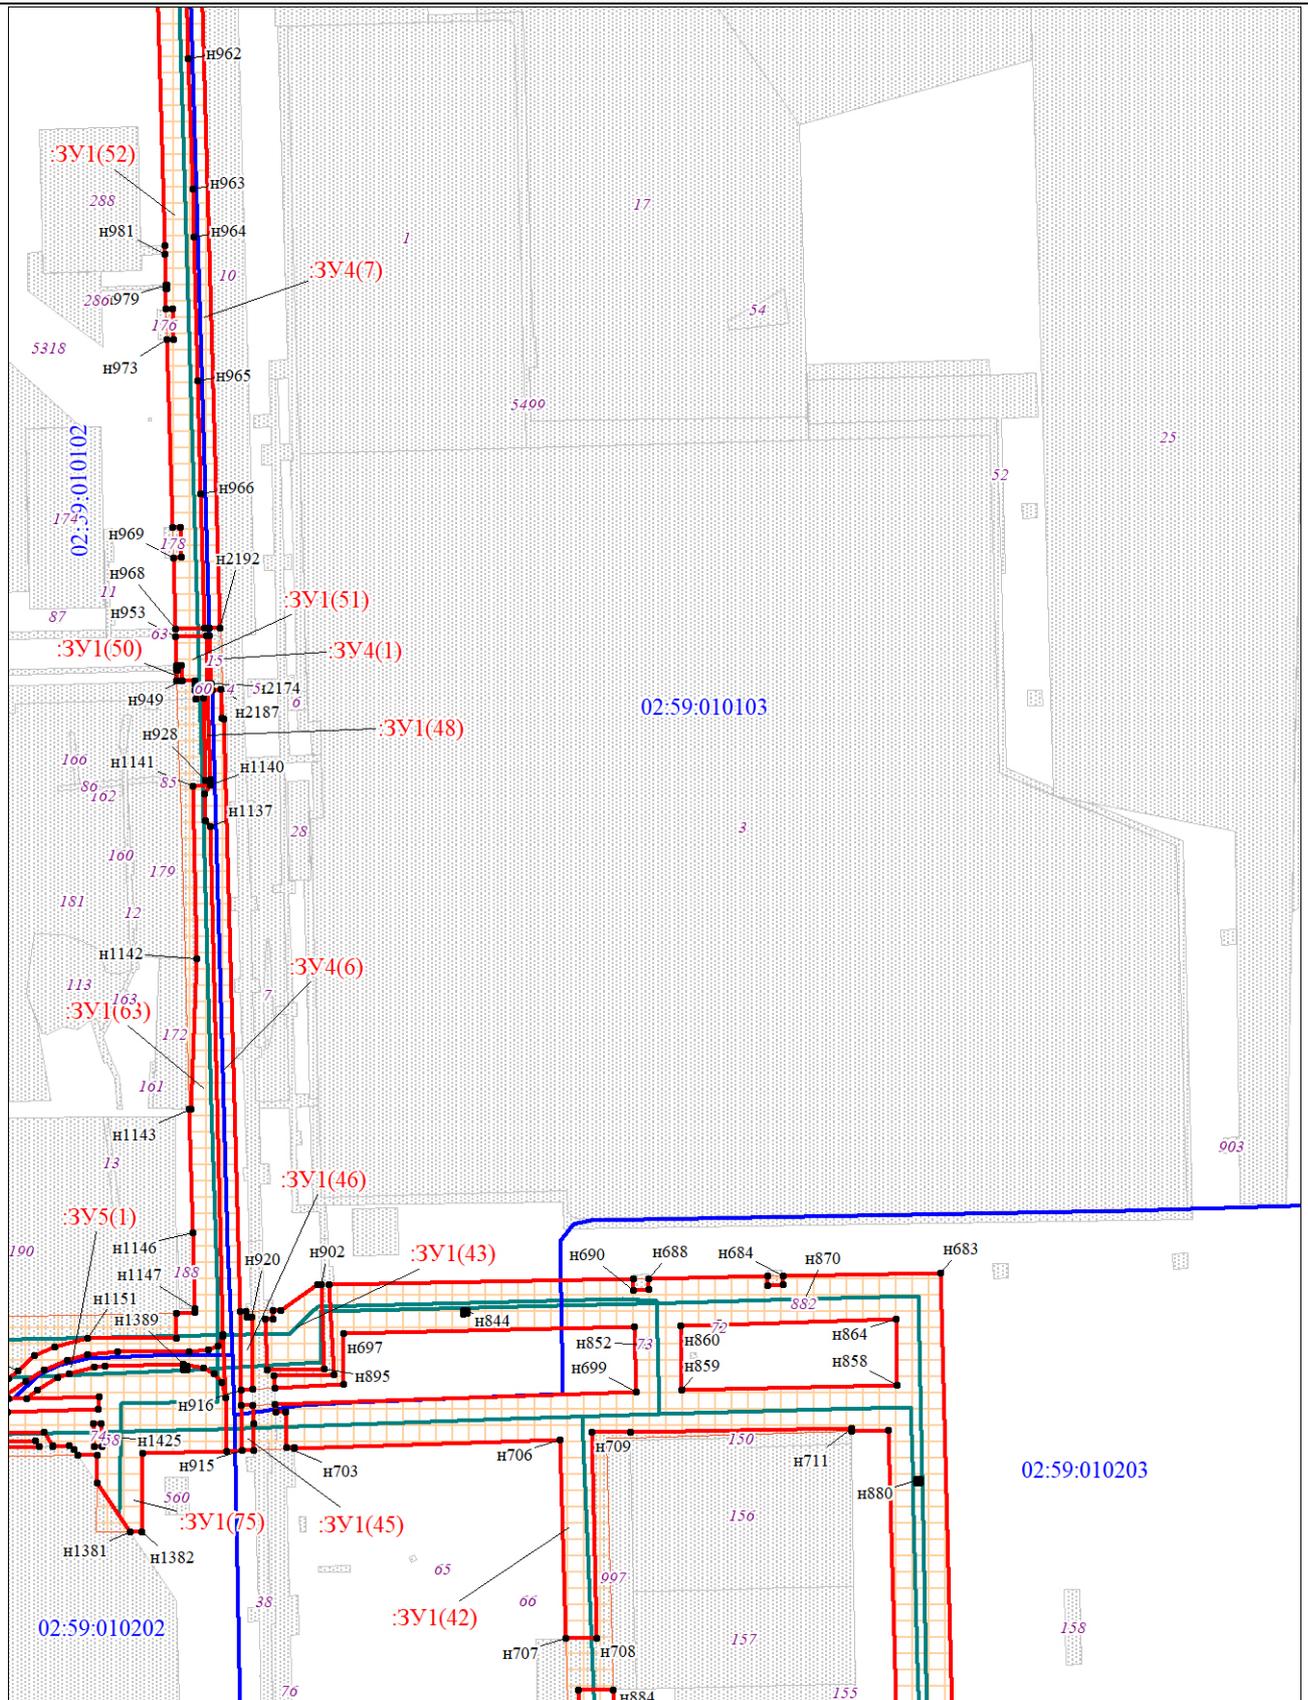


Масштаб 1:5000

Условные обозначения

Условные обозначения представлены на листе Схема расположения листов

ЧЕРТЕЖ ПРОЕКТА МЕЖЕВАНИЯ

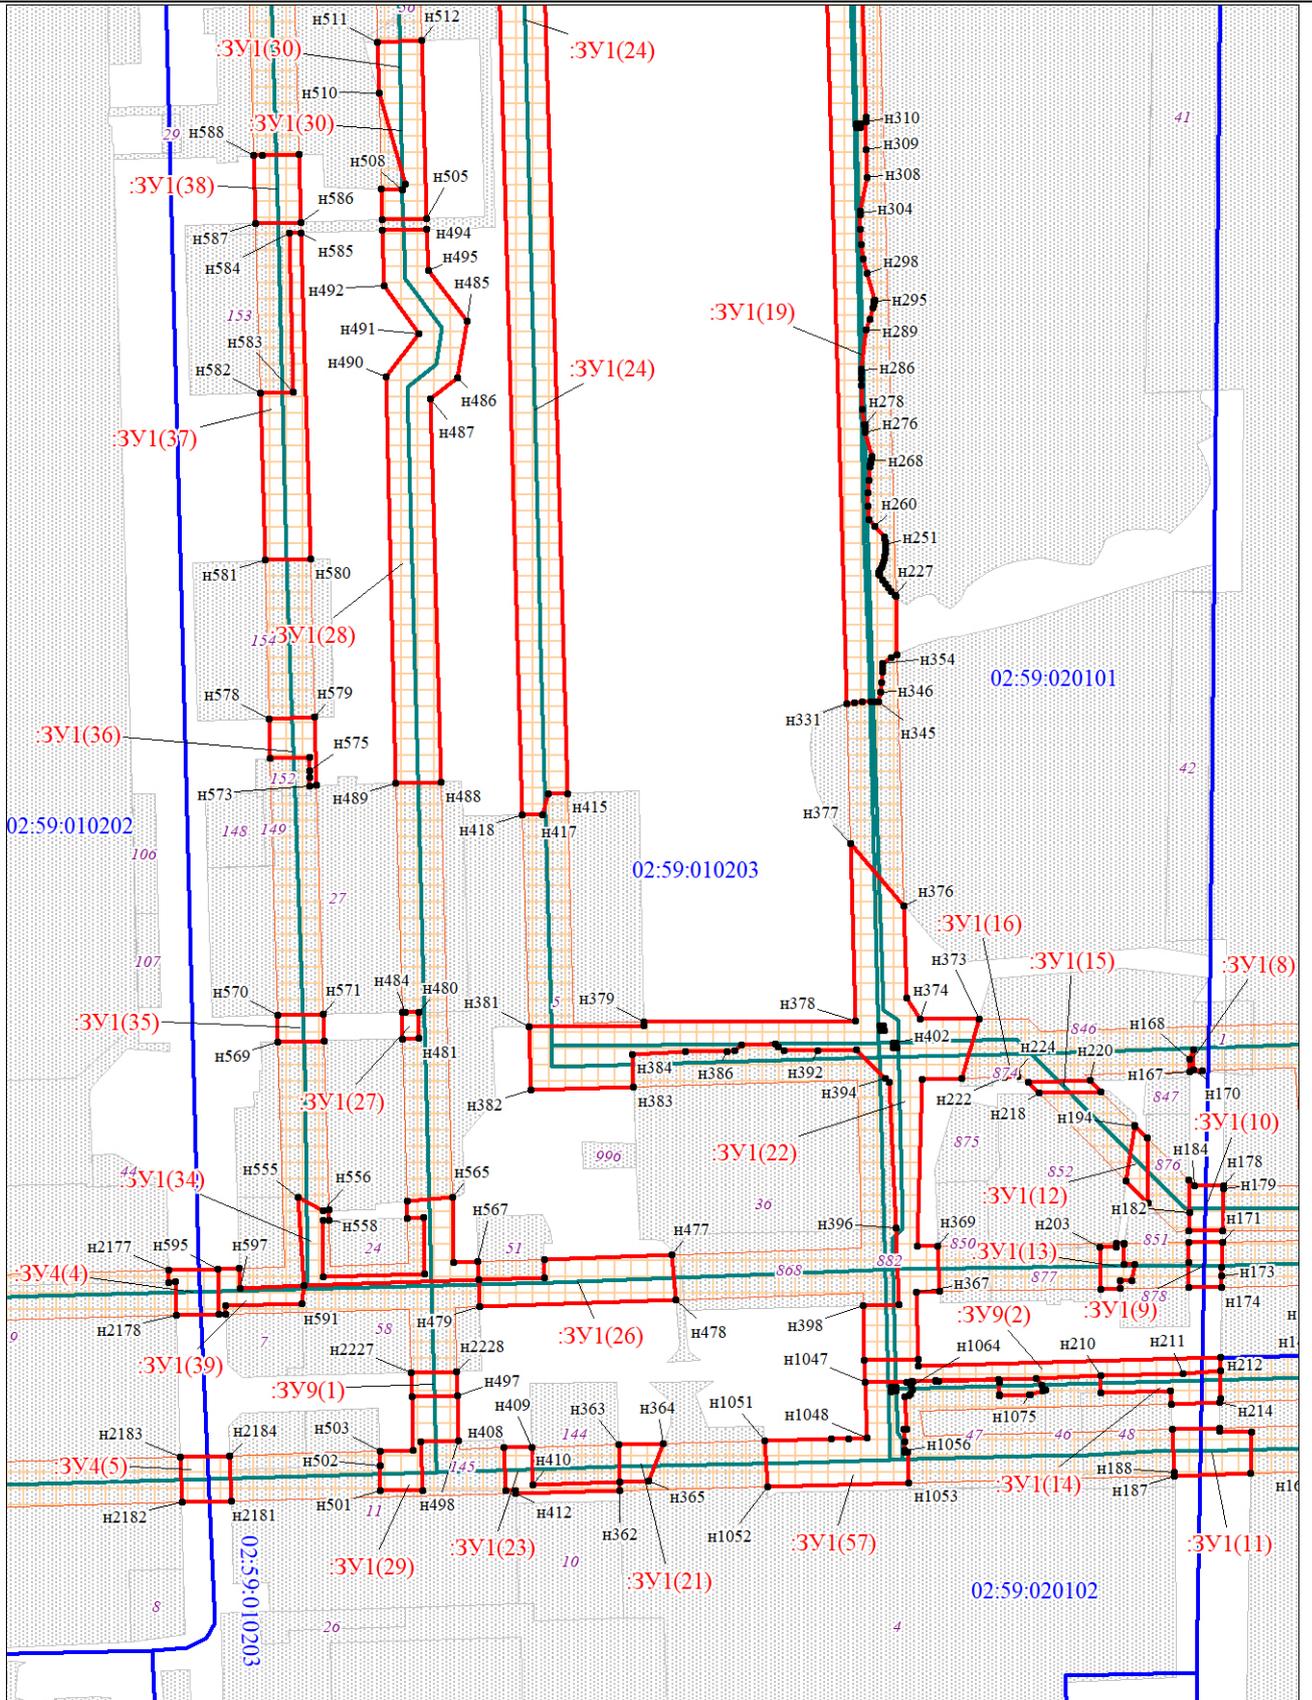


Масштаб 1:5000

Условные обозначения

Условные обозначения представлены на листе Схема расположения листов

ЧЕРТЕЖ ПРОЕКТА МЕЖЕВАНИЯ

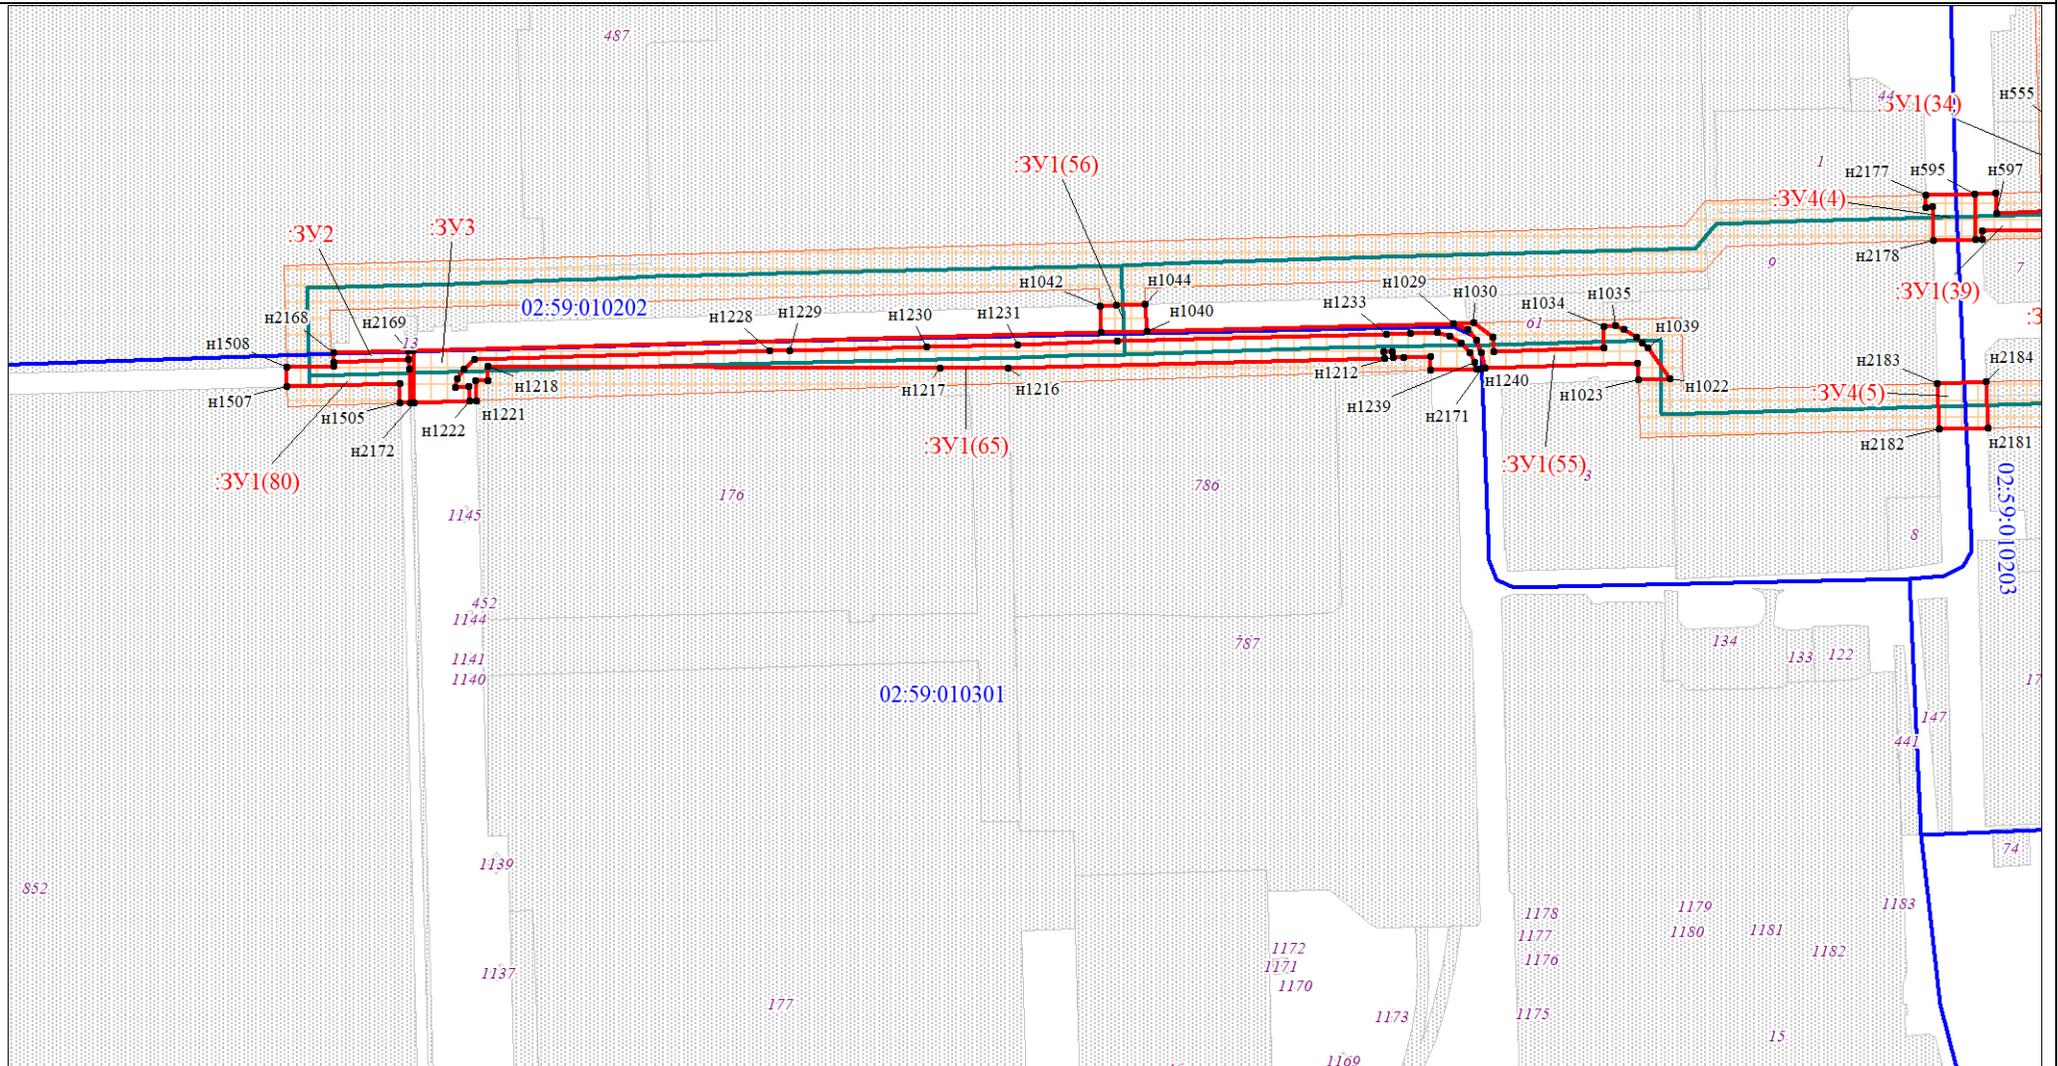


Масштаб 1:5000

Условные обозначения

Условные обозначения представлены на листе Схема расположения листов

ЧЕРТЕЖ ПРОЕКТА МЕЖЕВАНИЯ

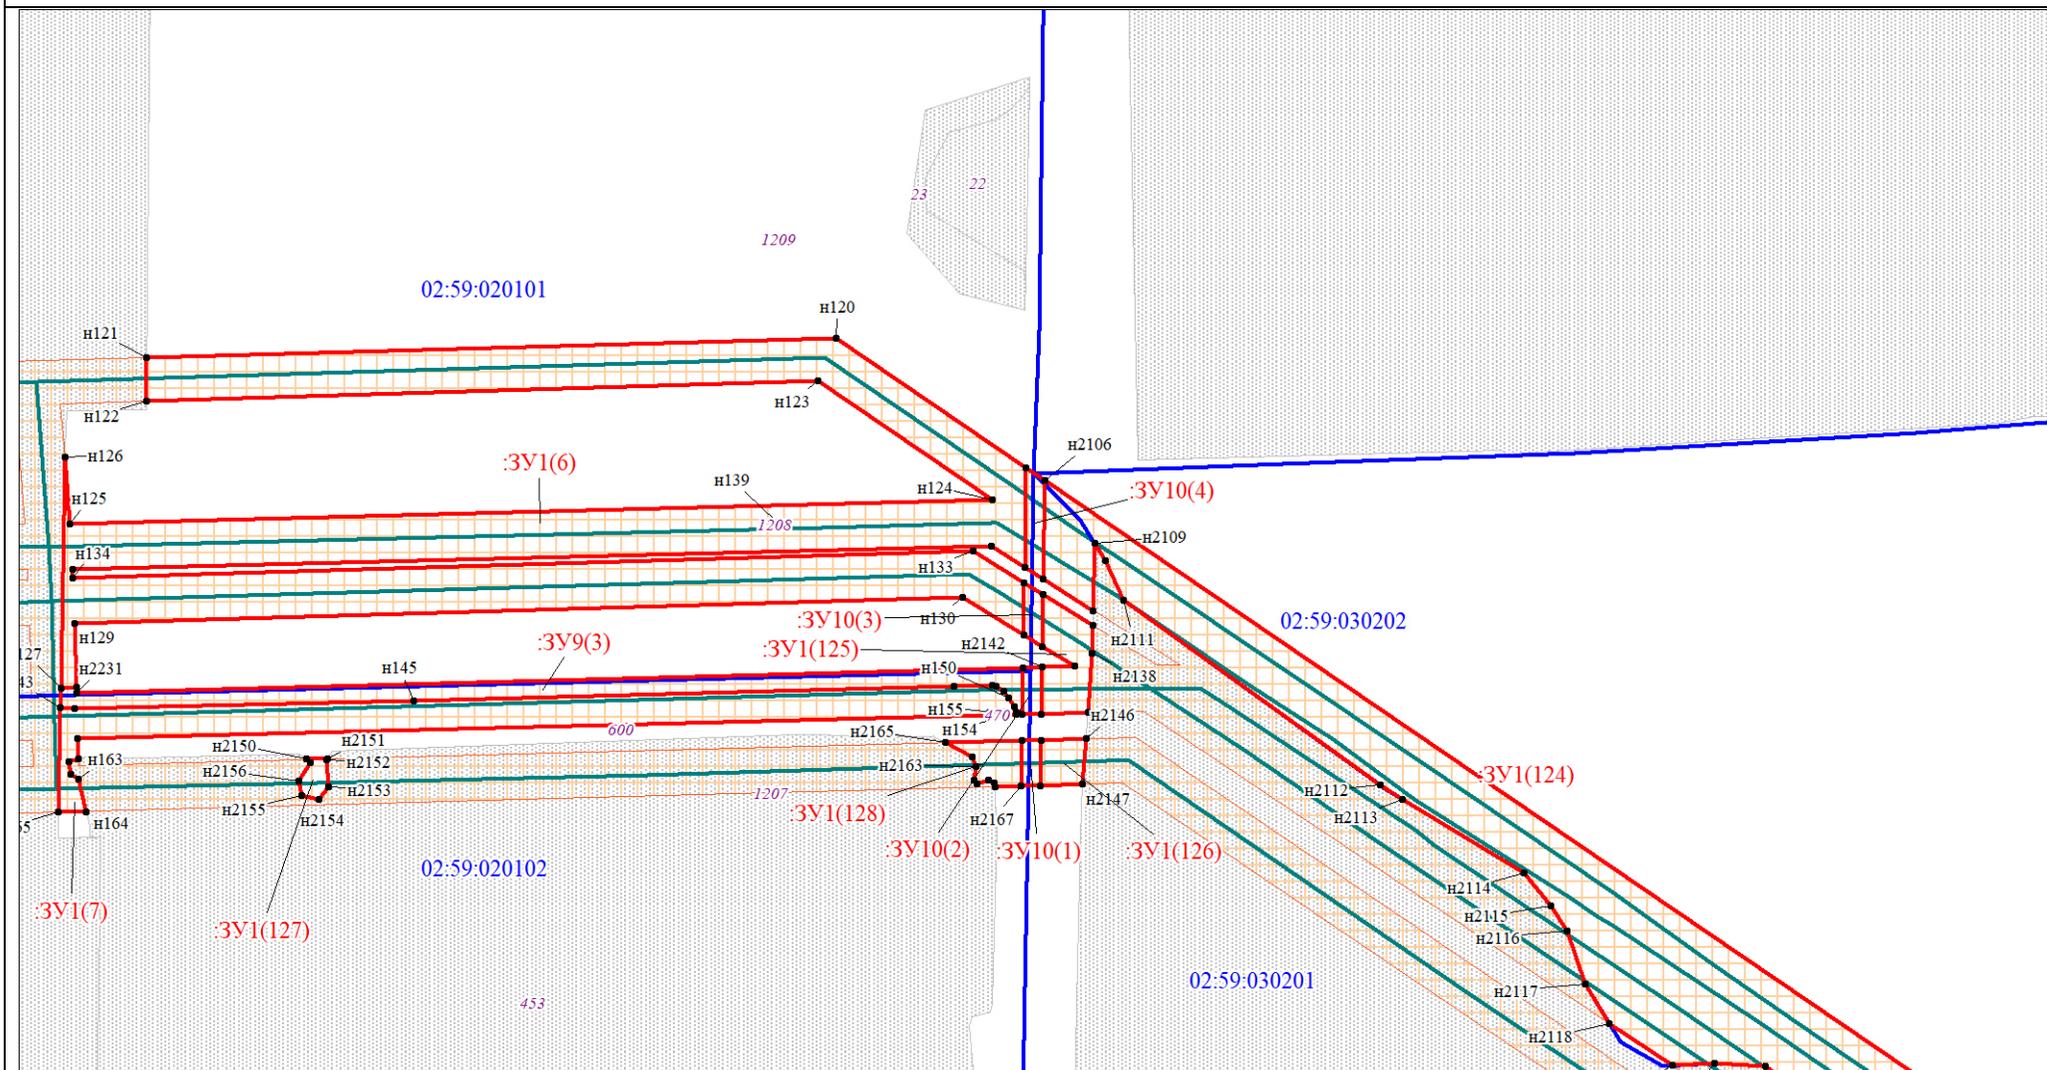


Масштаб 1:5000

Условные обозначения

Условные обозначения представлены на листе Схема расположения листов

ЧЕРТЕЖ ПРОЕКТА МЕЖЕВАНИЯ

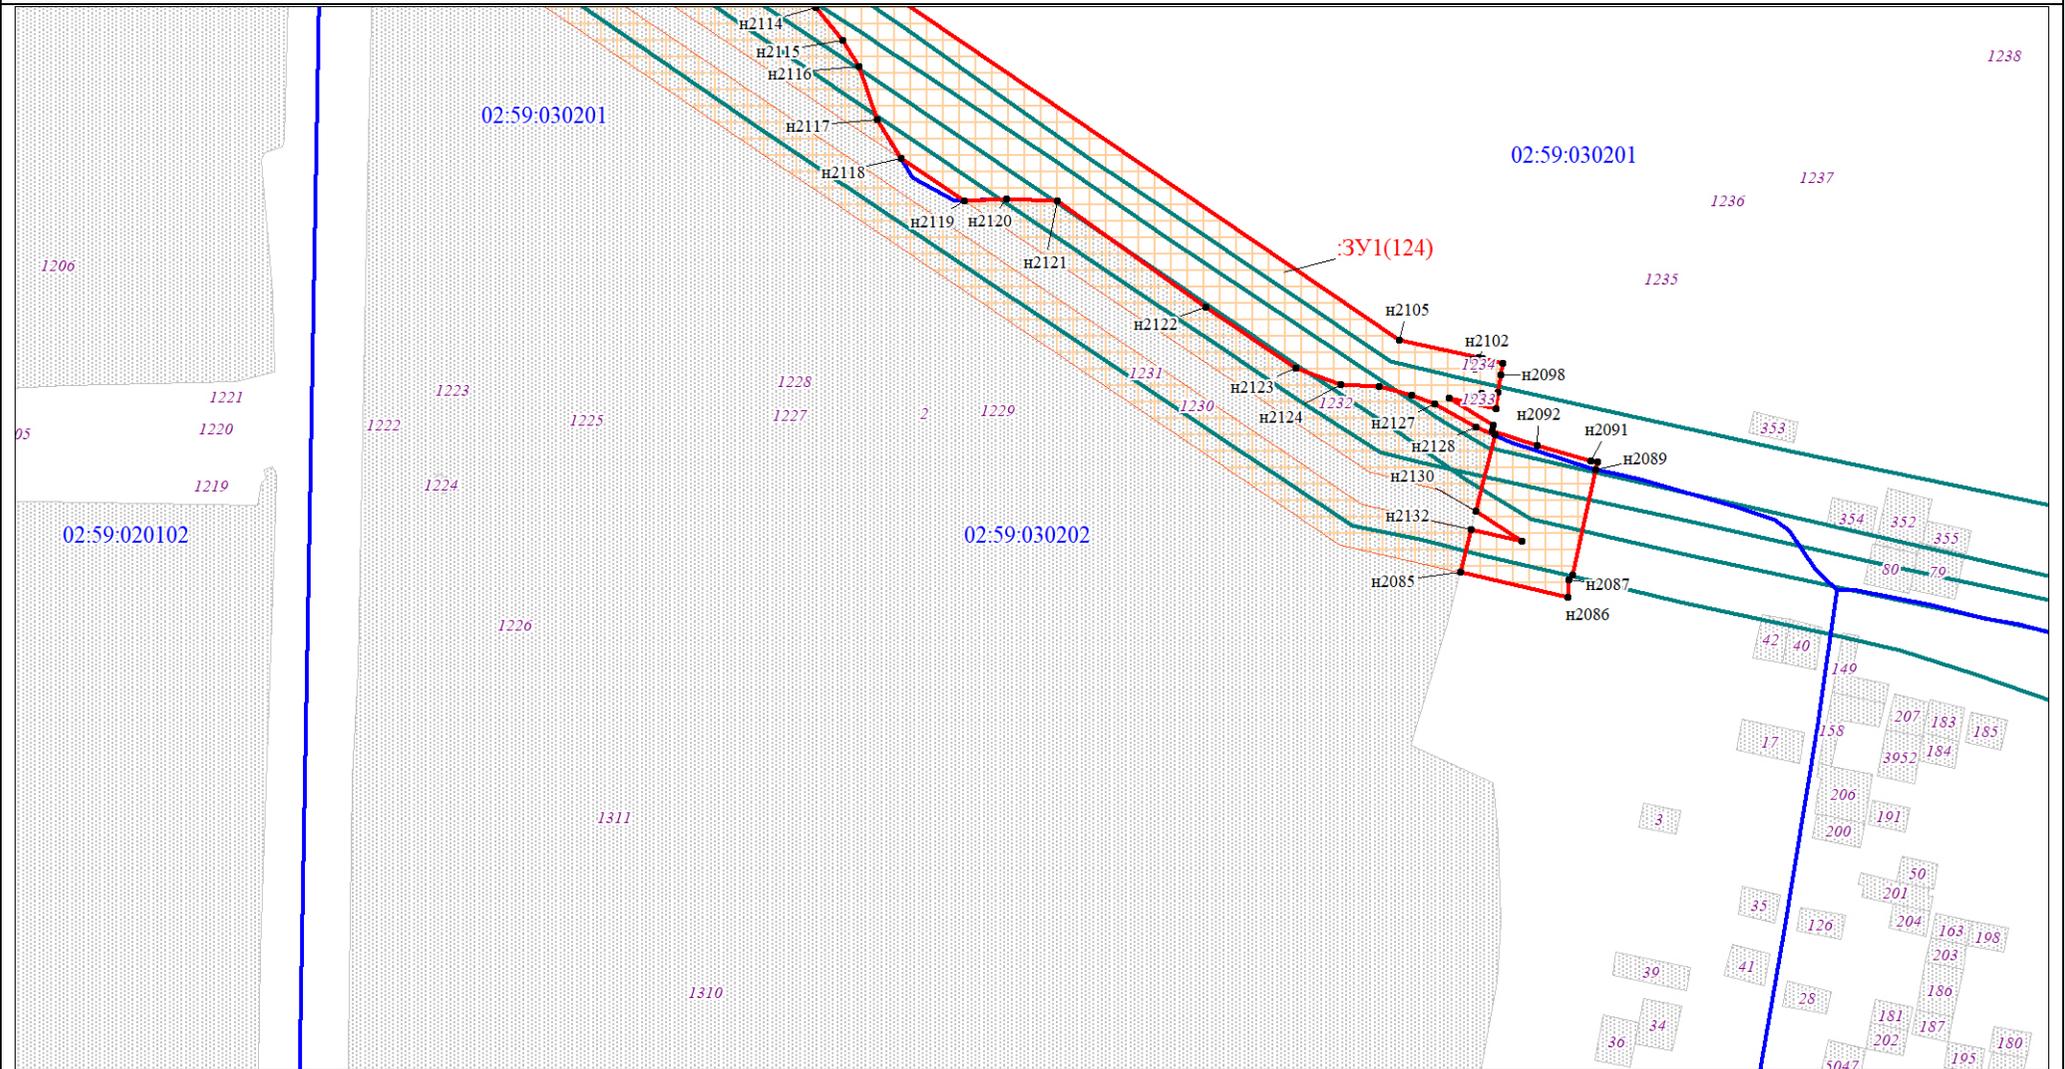


Масштаб 1:5000

Условные обозначения

Условные обозначения представлены на листе Схема расположения листов

ЧЕРТЕЖ ПРОЕКТА МЕЖЕВАНИЯ

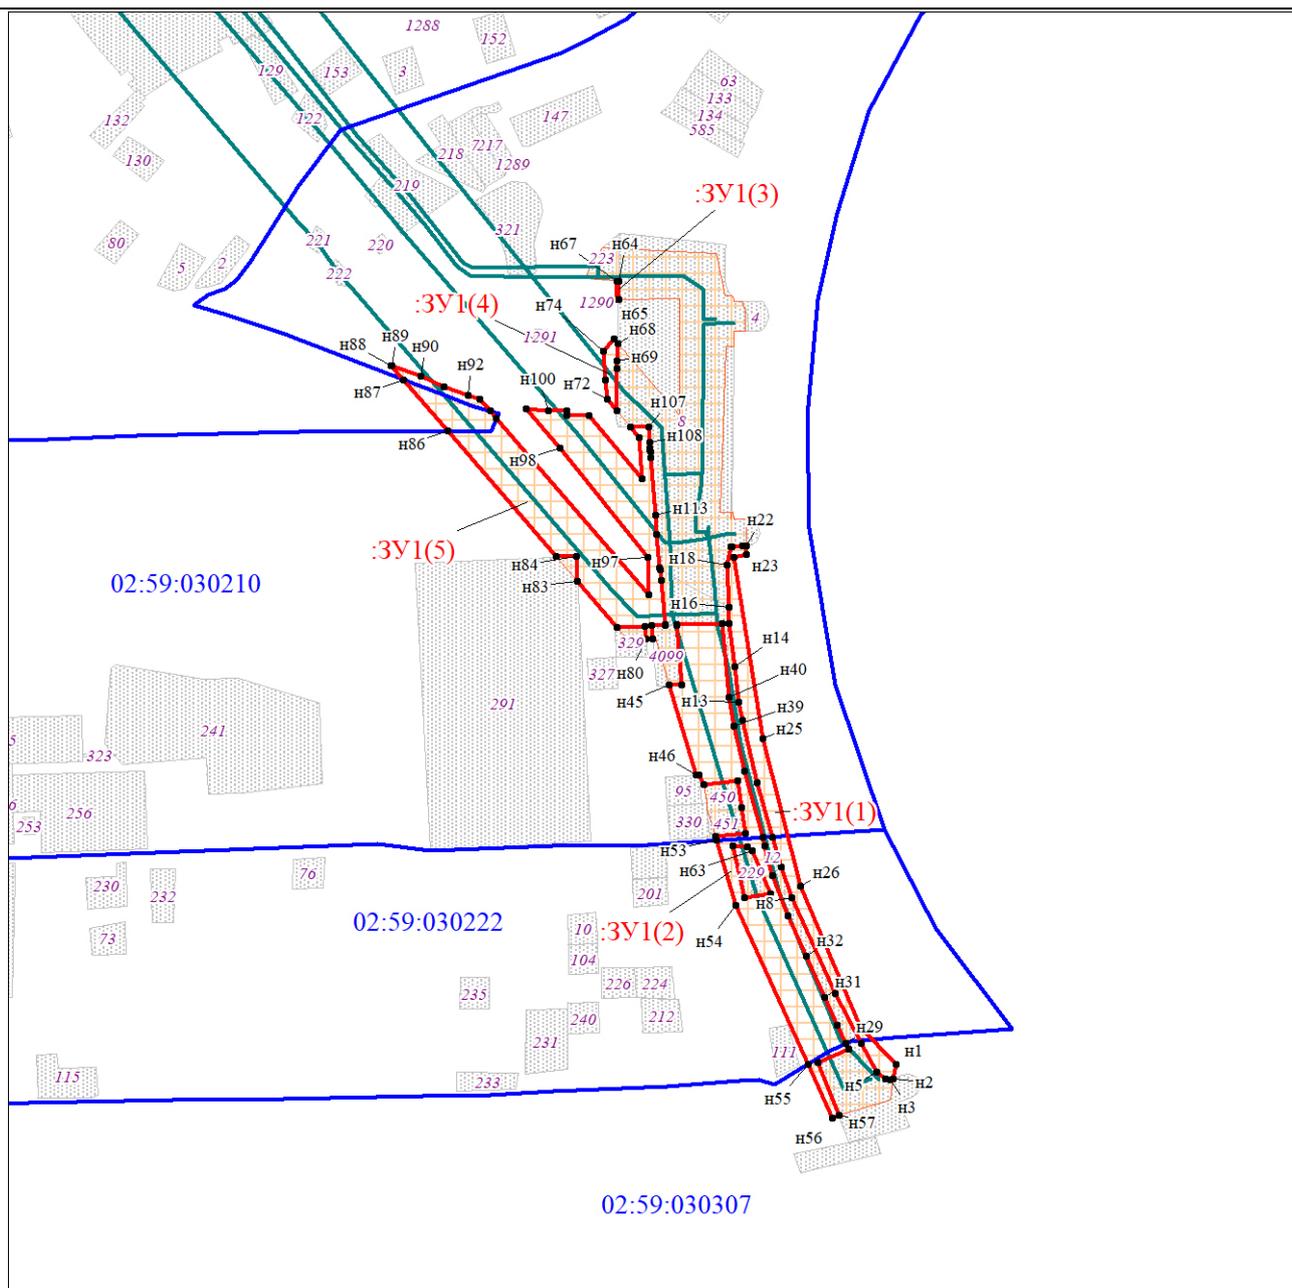


Масштаб 1:5000

Условные обозначения

Условные обозначения представлены на листе 13

ЧЕРТЕЖ ОБРАЗОВАНИЯ ЧАСТЕЙ ЗЕМЕЛЬНЫХ УЧАСТКОВ

Схема расположения листов

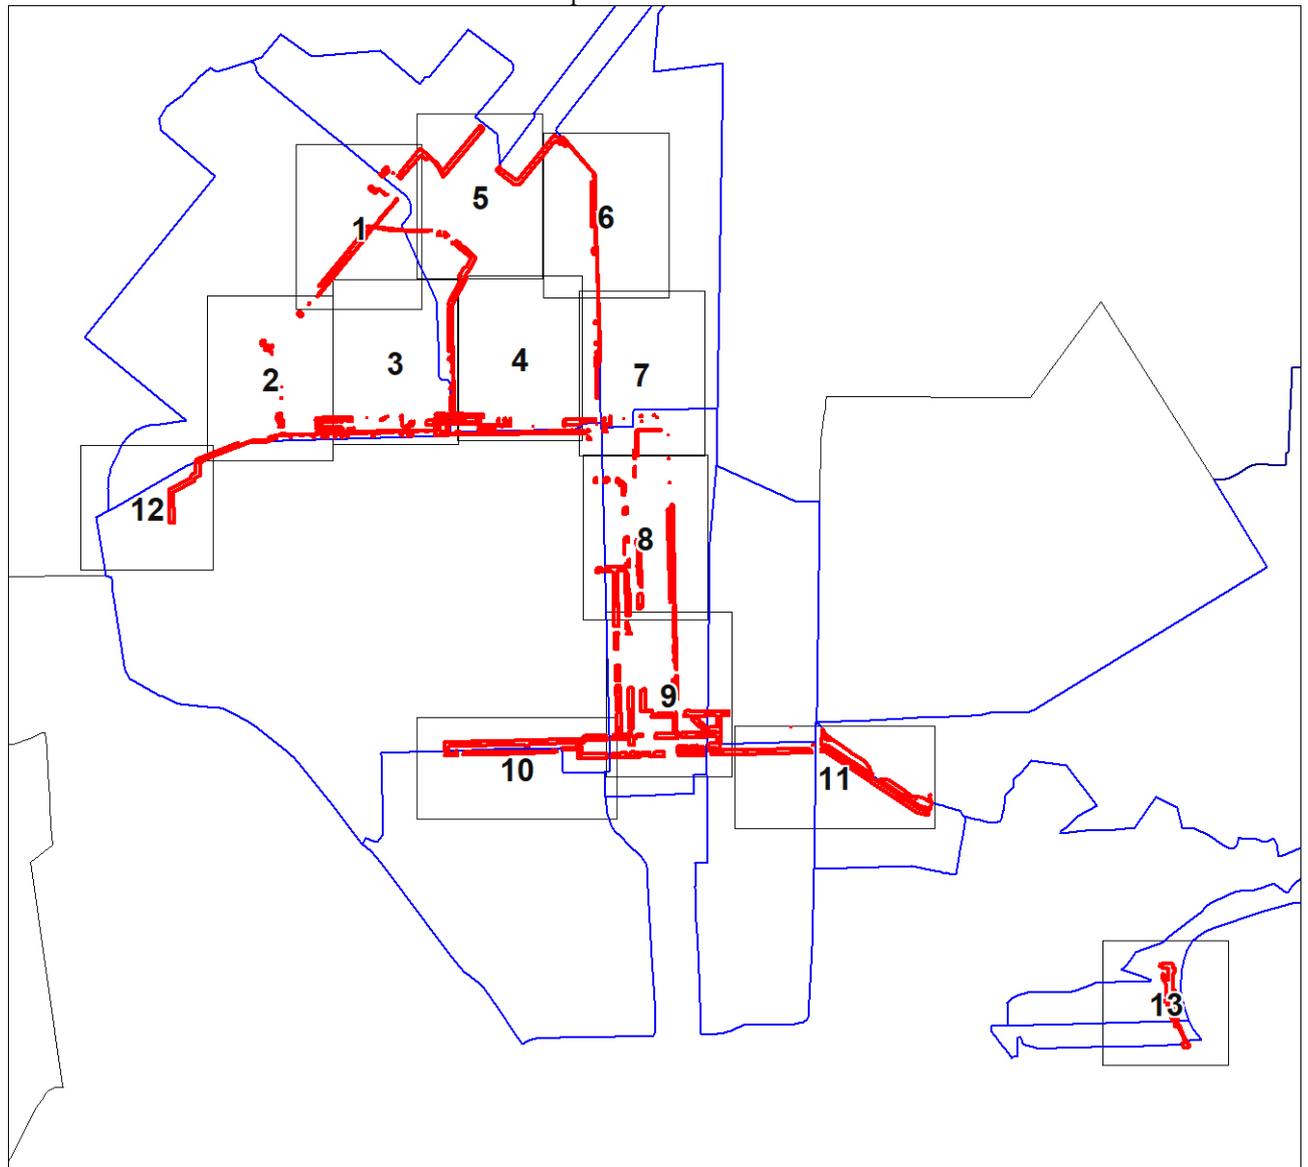


Масштаб 1:51206

Условные обозначения

●	Характерная точка границы, сведения о которой позволяют однозначно определить ее положение на местности
—	Границы образуемых частей земельных участков
—	Ось водоводов
▨	Границы земельных участков по сведениям из ЕГРН
▧	Зона размещения существующих водоводов
:44/чзу1(13)	Обозначения образуемых частей земельных участков
—	Граница кадастрового квартала
02:59:000000	Обозначение кадастрового квартала

ЧЕРТЕЖ ОБРАЗОВАНИЯ ЧАСТЕЙ ЗЕМЕЛЬНЫХ УЧАСТКОВ

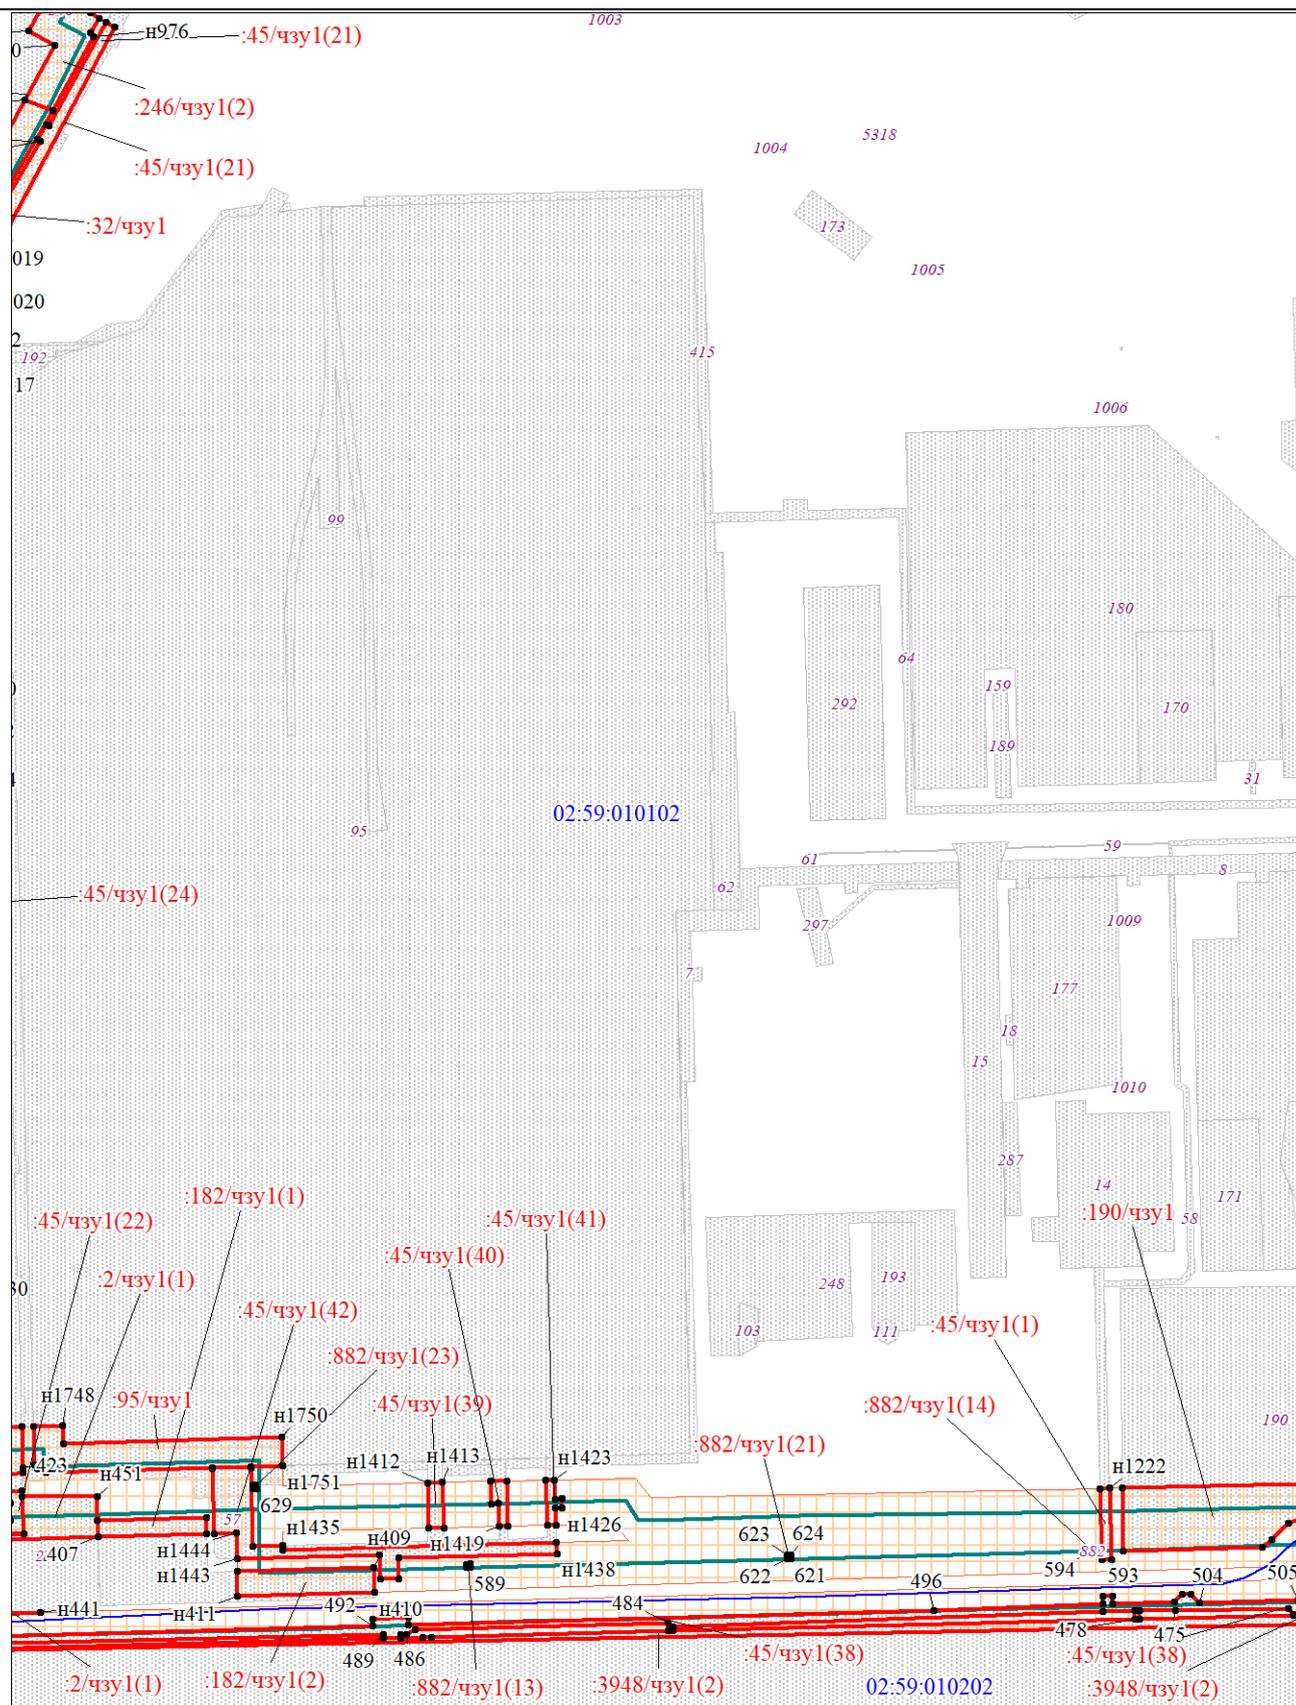


Масштаб 1:5000

Условные обозначения

Условные обозначения представлены на листе 72

ЧЕРТЕЖ ОБРАЗОВАНИЯ ЧАСТЕЙ ЗЕМЕЛЬНЫХ УЧАСТКОВ

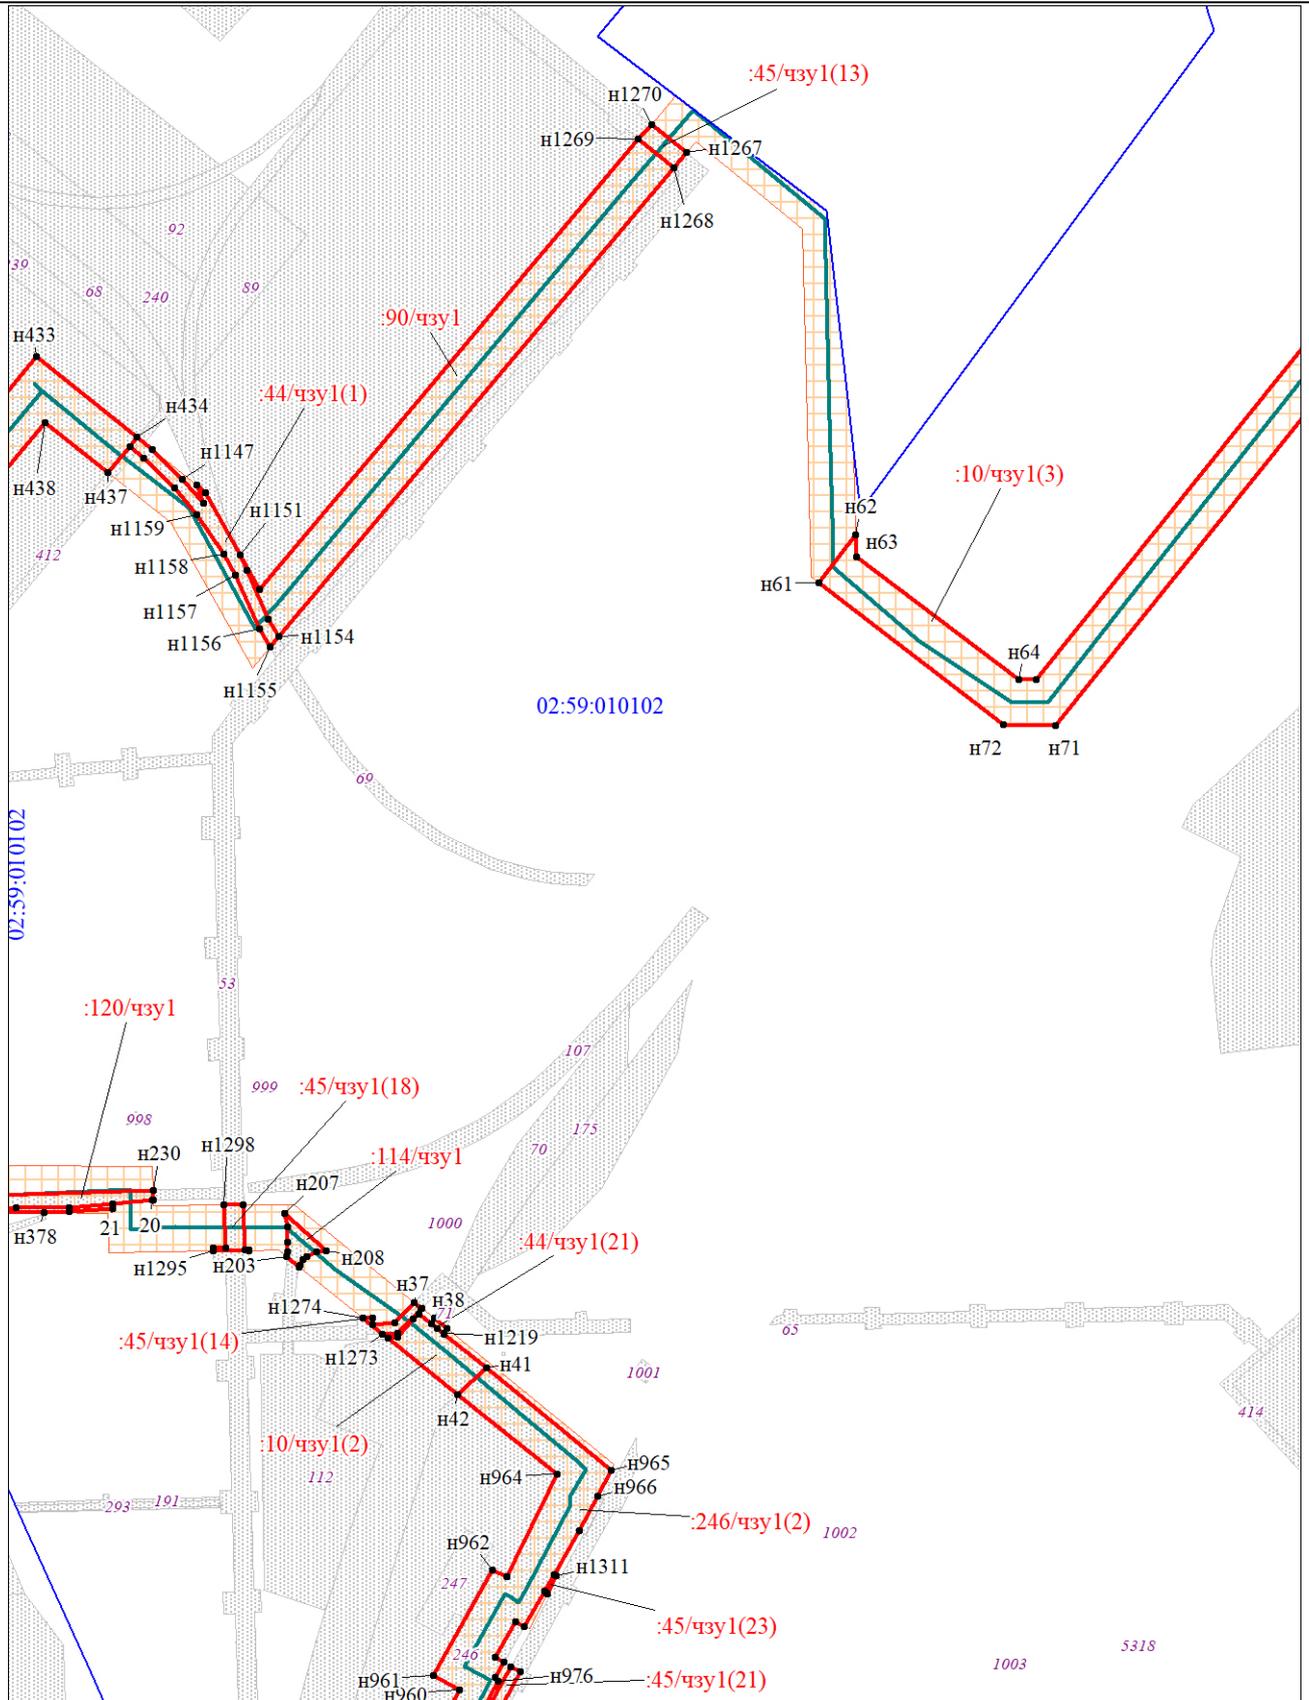


Масштаб 1:5000

Условные обозначения

Условные обозначения представлены на листе 72

ЧЕРТЕЖ ОБРАЗОВАНИЯ ЧАСТЕЙ ЗЕМЕЛЬНЫХ УЧАСТКОВ

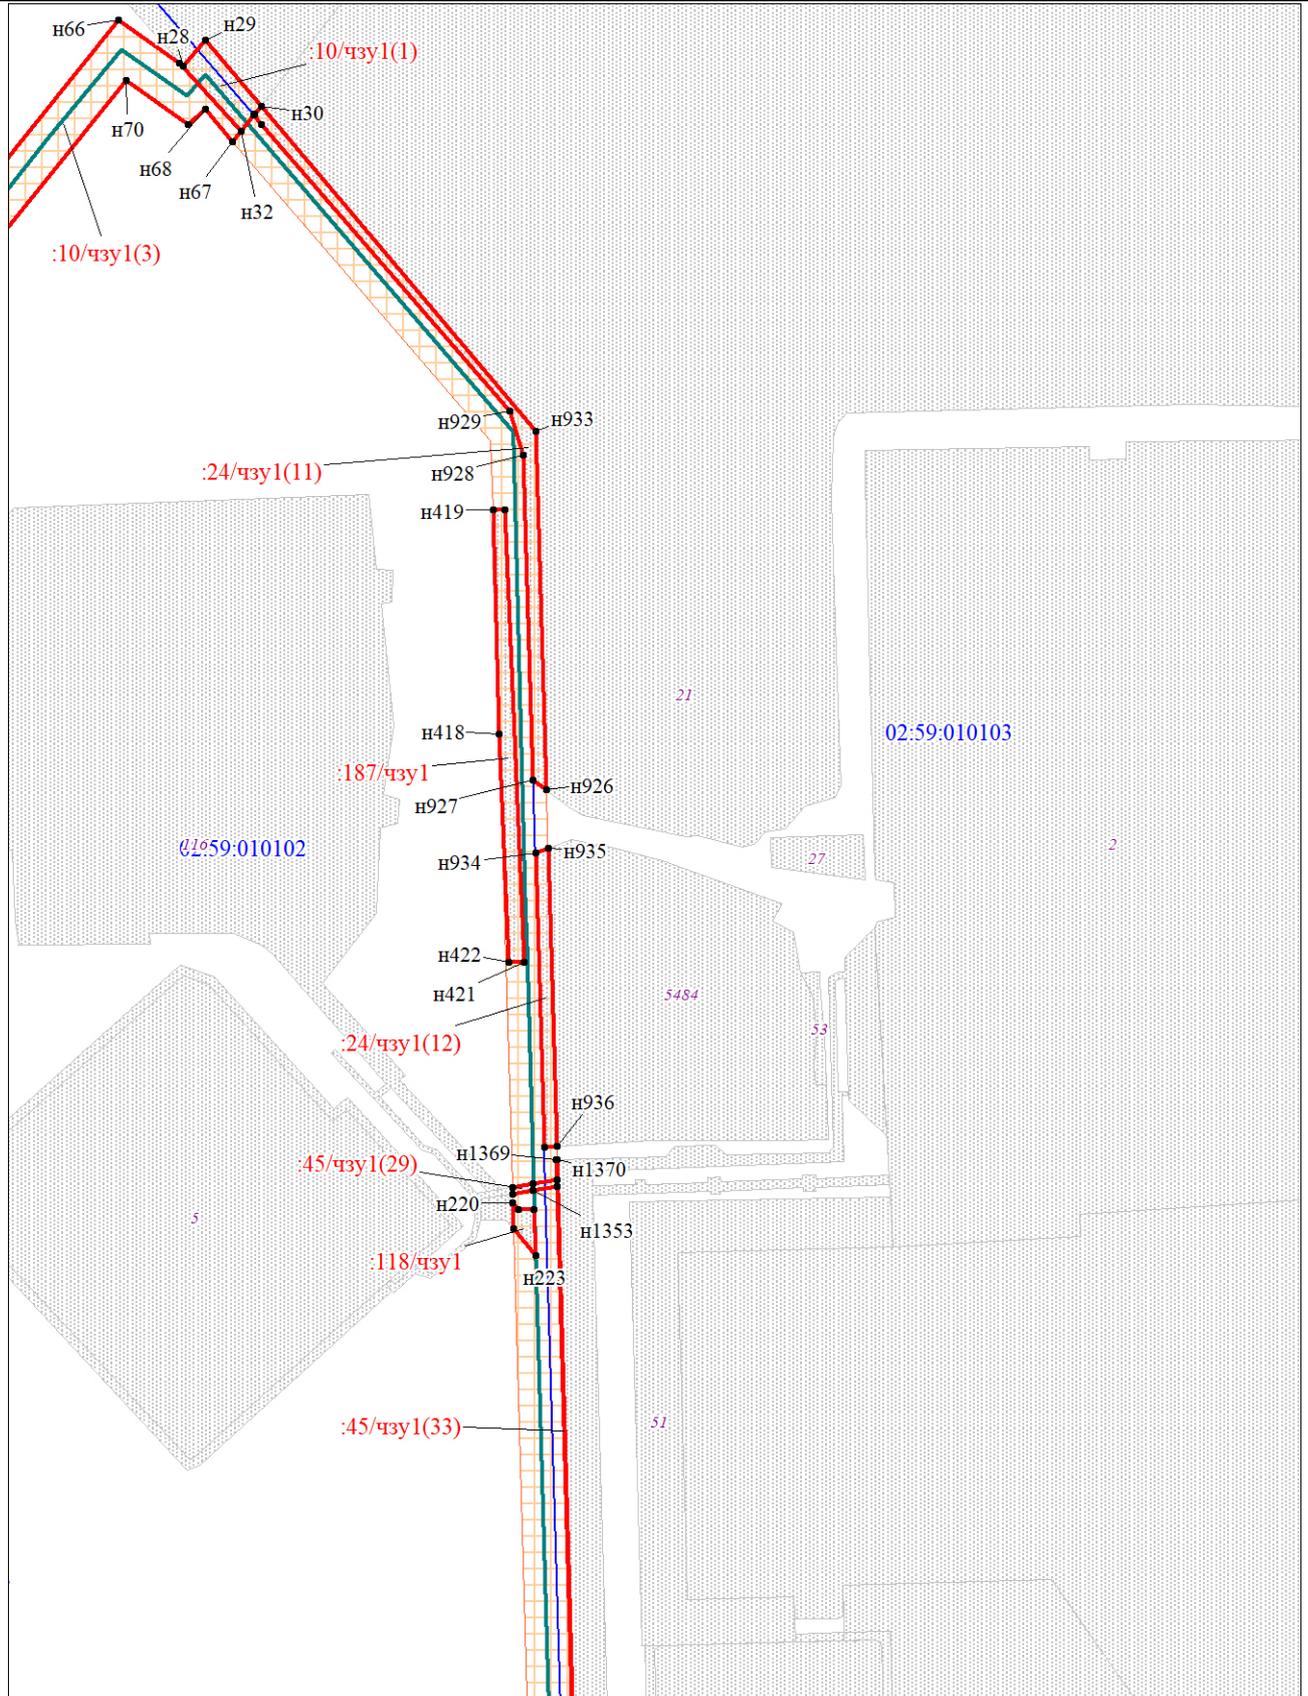


Масштаб 1:5000

Условные обозначения

Условные обозначения представлены на листе 72

ЧЕРТЕЖ ОБРАЗОВАНИЯ ЧАСТЕЙ ЗЕМЕЛЬНЫХ УЧАСТКОВ

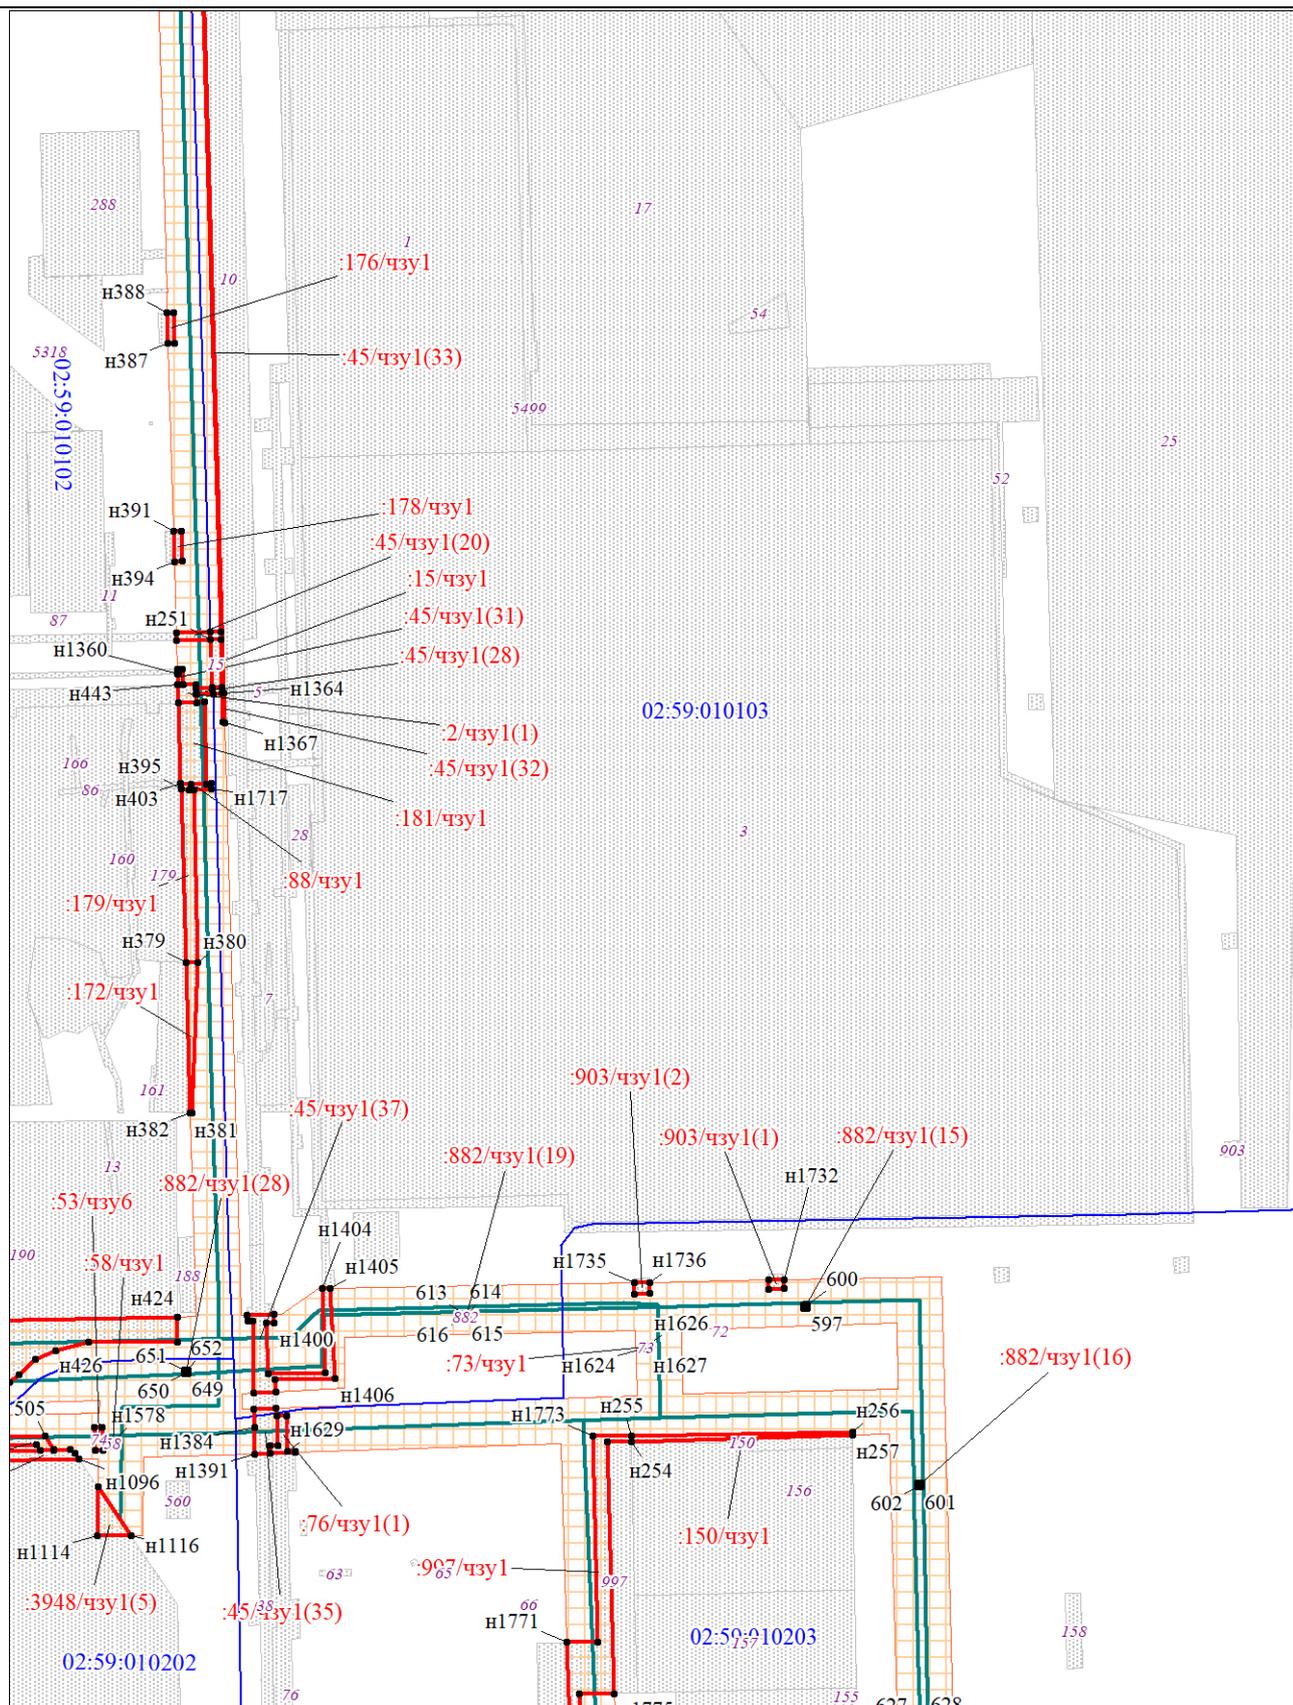


Масштаб 1:5000

Условные обозначения


Условные обозначения представлены на листе 72

ЧЕРТЕЖ ОБРАЗОВАНИЯ ЧАСТЕЙ ЗЕМЕЛЬНЫХ УЧАСТКОВ

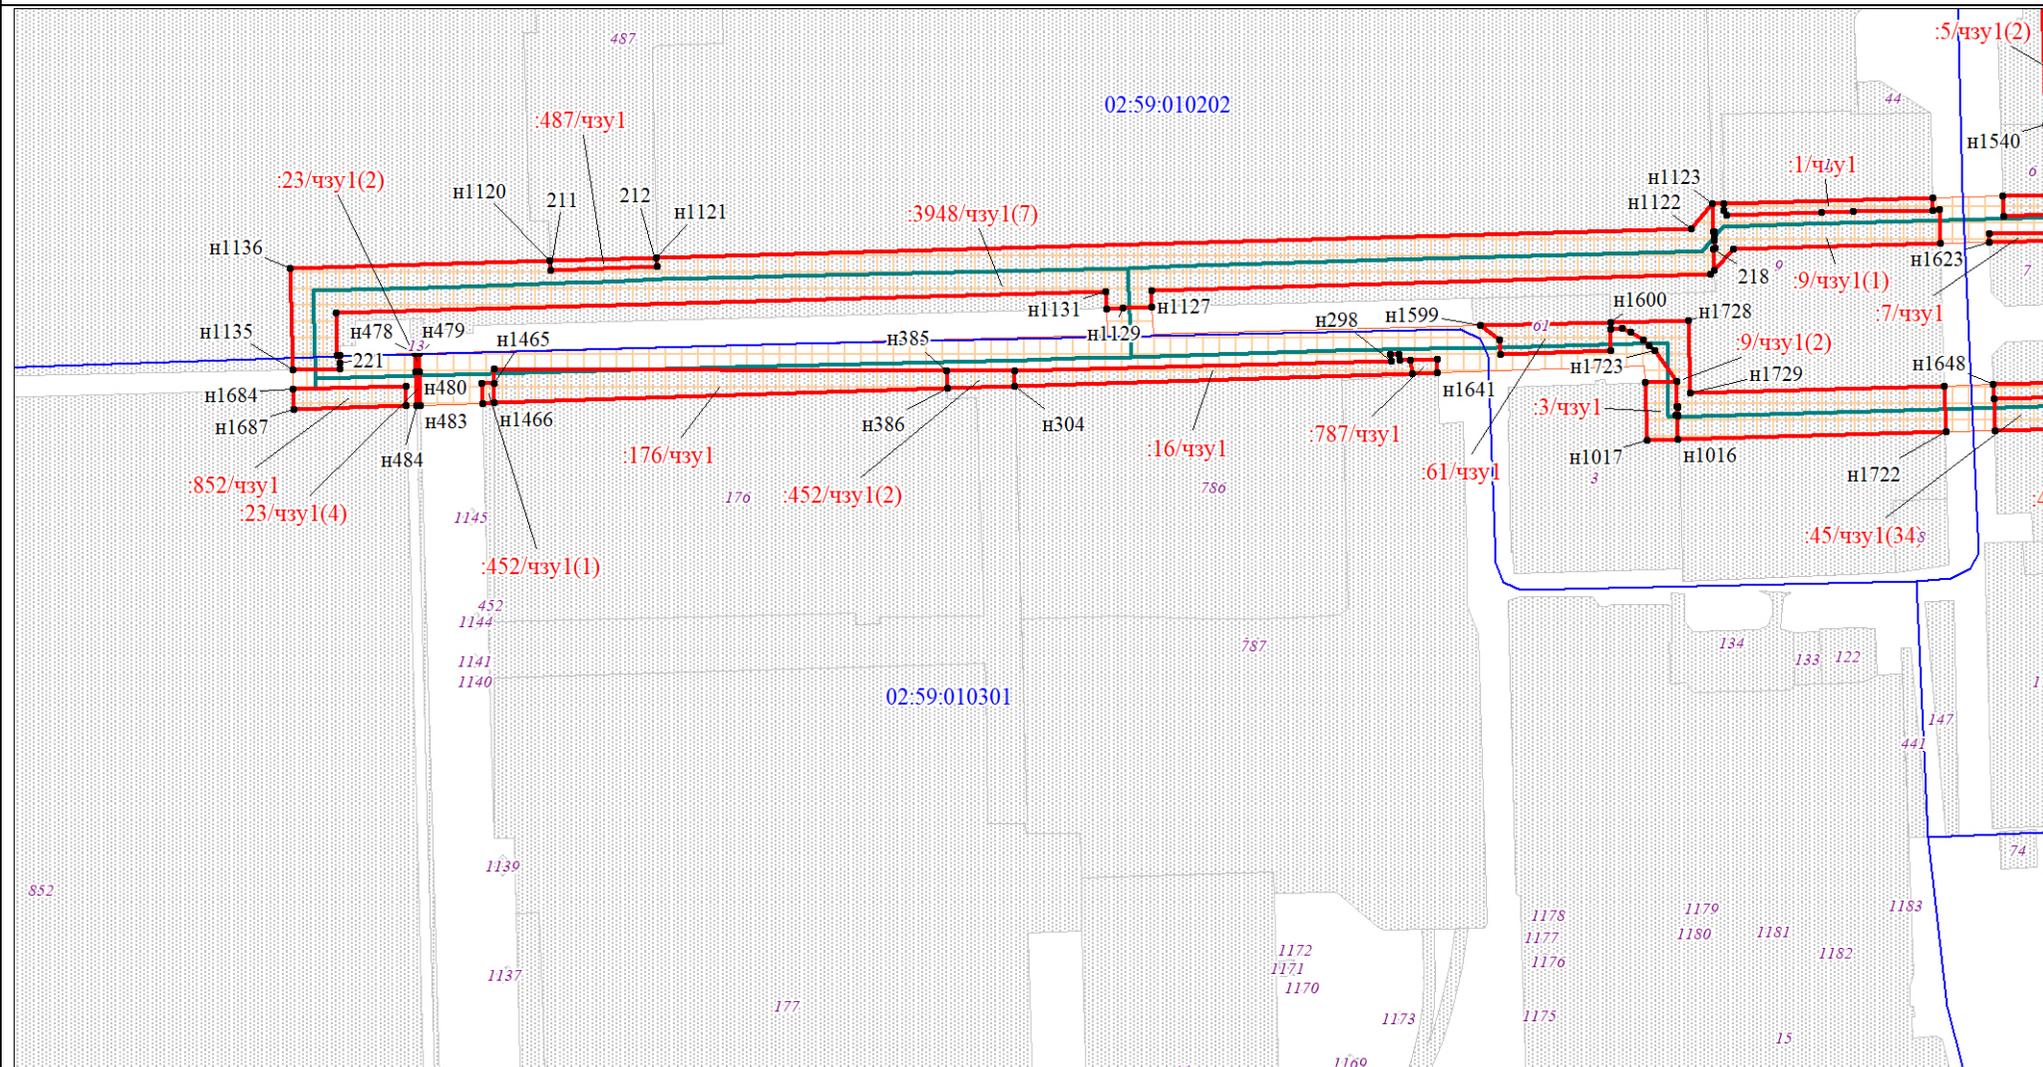

Условные обозначения представлены на листе 72

ЧЕРТЕЖ ОБРАЗОВАНИЯ ЧАСТЕЙ ЗЕМЕЛЬНЫХ УЧАСТКОВ

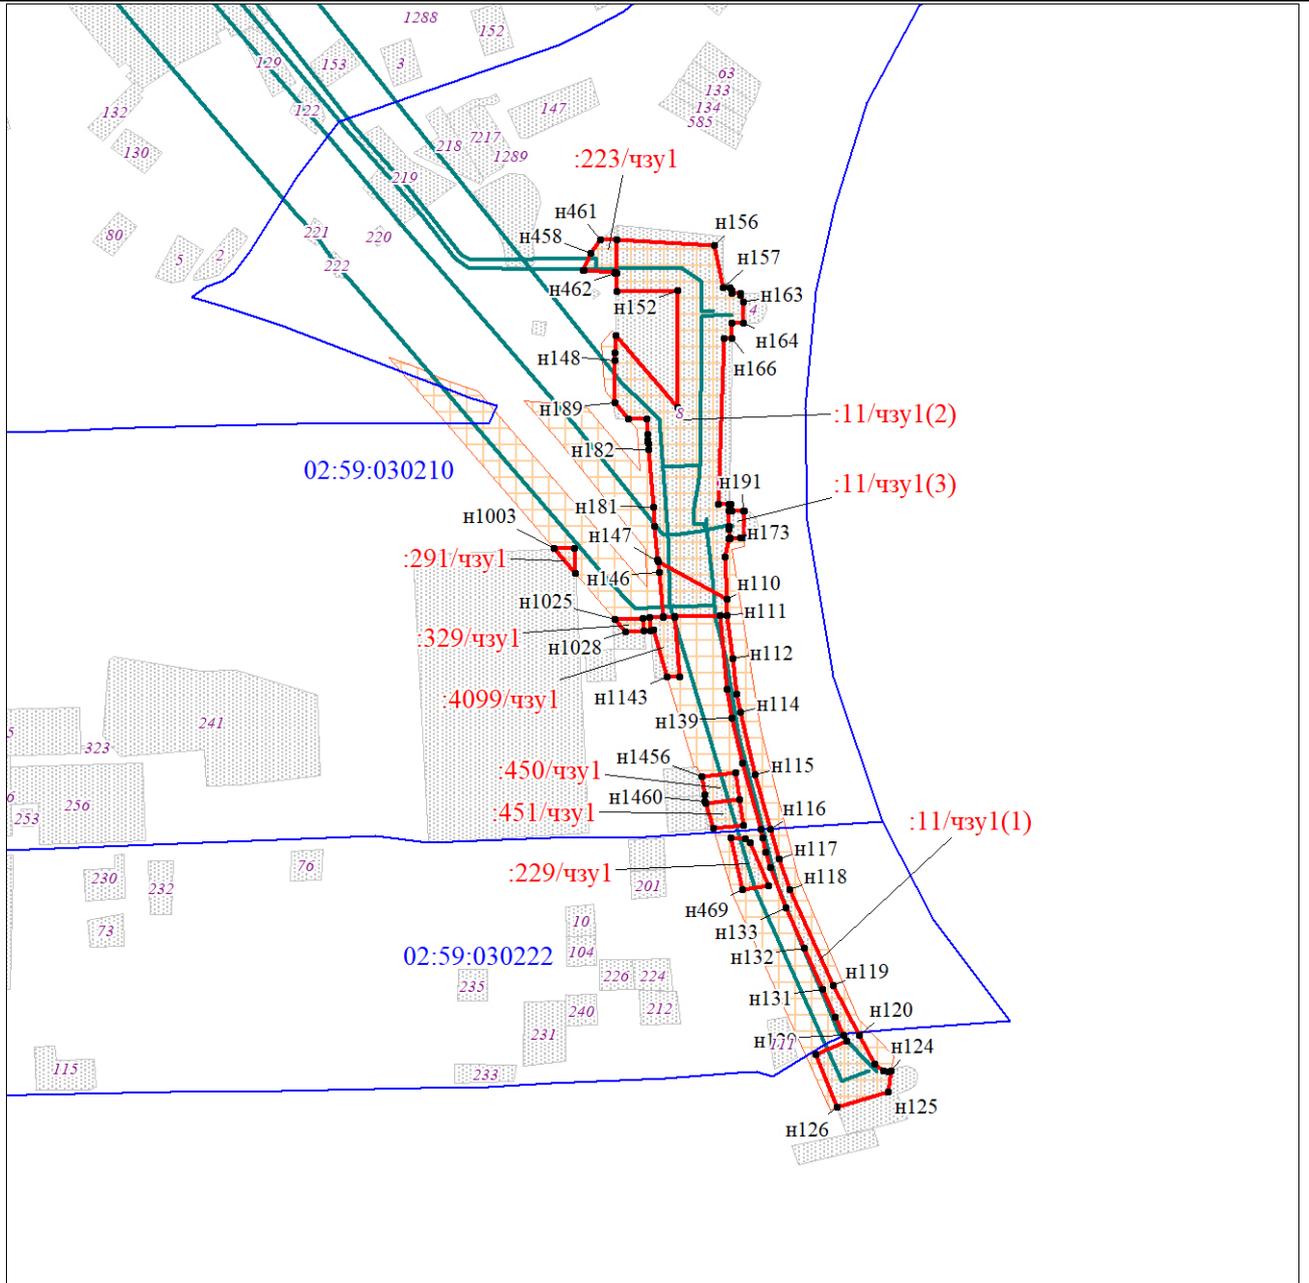


Масштаб 1:5000

Условные обозначения

Условные обозначения представлены на листе 72

ЧЕРТЕЖ ОБРАЗОВАНИЯ ЧАСТЕЙ ЗЕМЕЛЬНЫХ УЧАСТКОВ

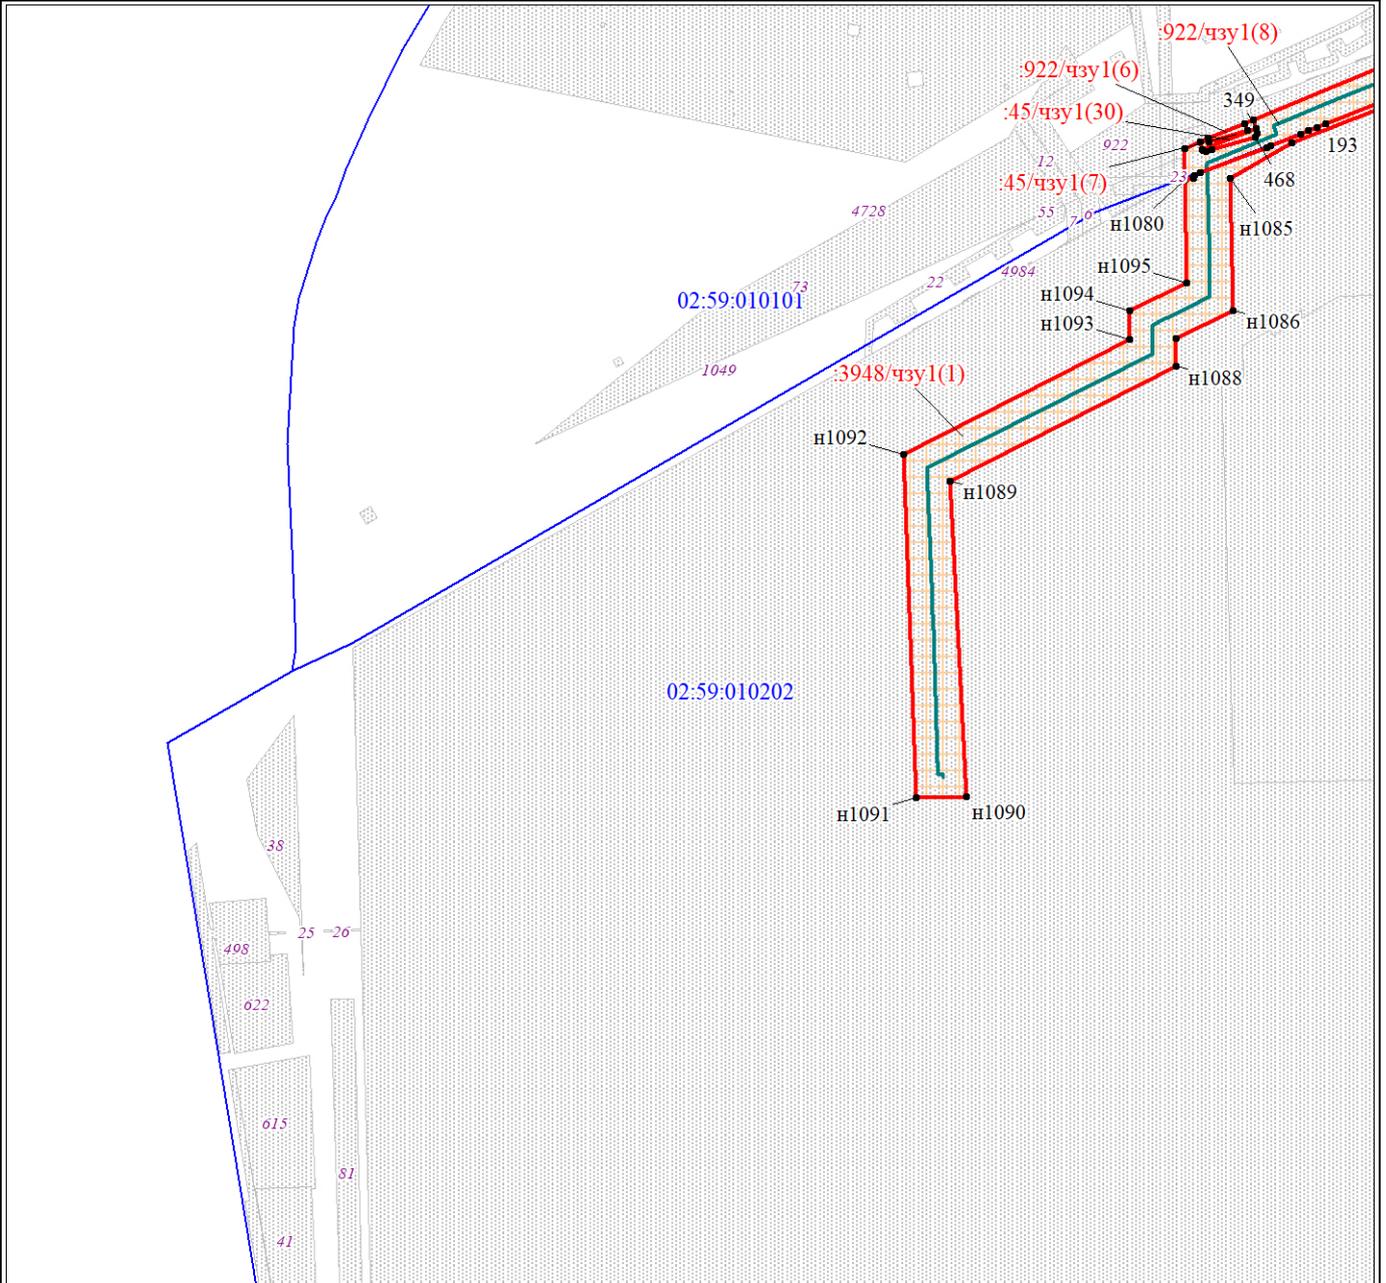


Масштаб 1:5000

Условные обозначения

Условные обозначения представлены на листе 72

ЧЕРТЕЖ ОБРАЗОВАНИЯ ЧАСТЕЙ ЗЕМЕЛЬНЫХ УЧАСТКОВ

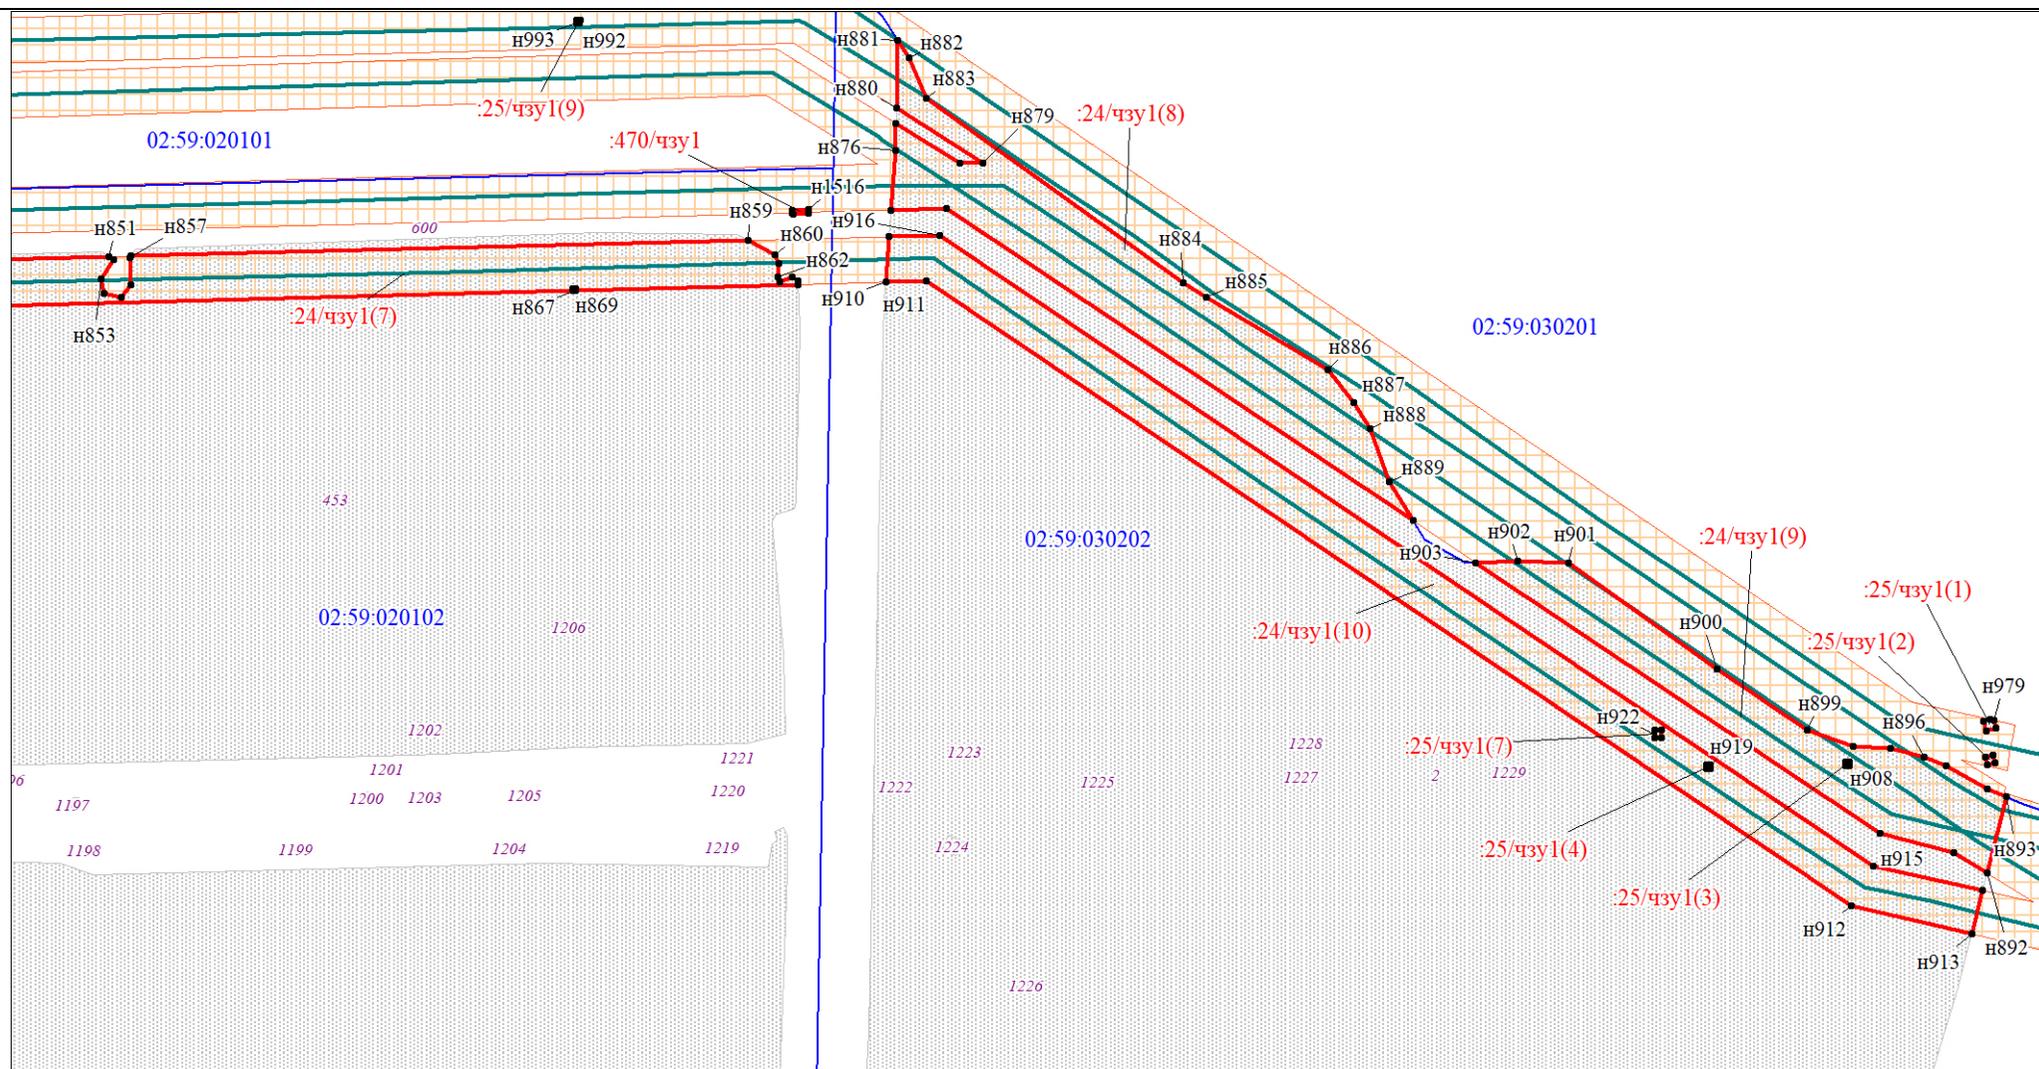

Масштаб 1:5000
Условные обозначения

Условные обозначения представлены на листе 72

Управляющий делами Администрации _____ С.А. Евграфов