


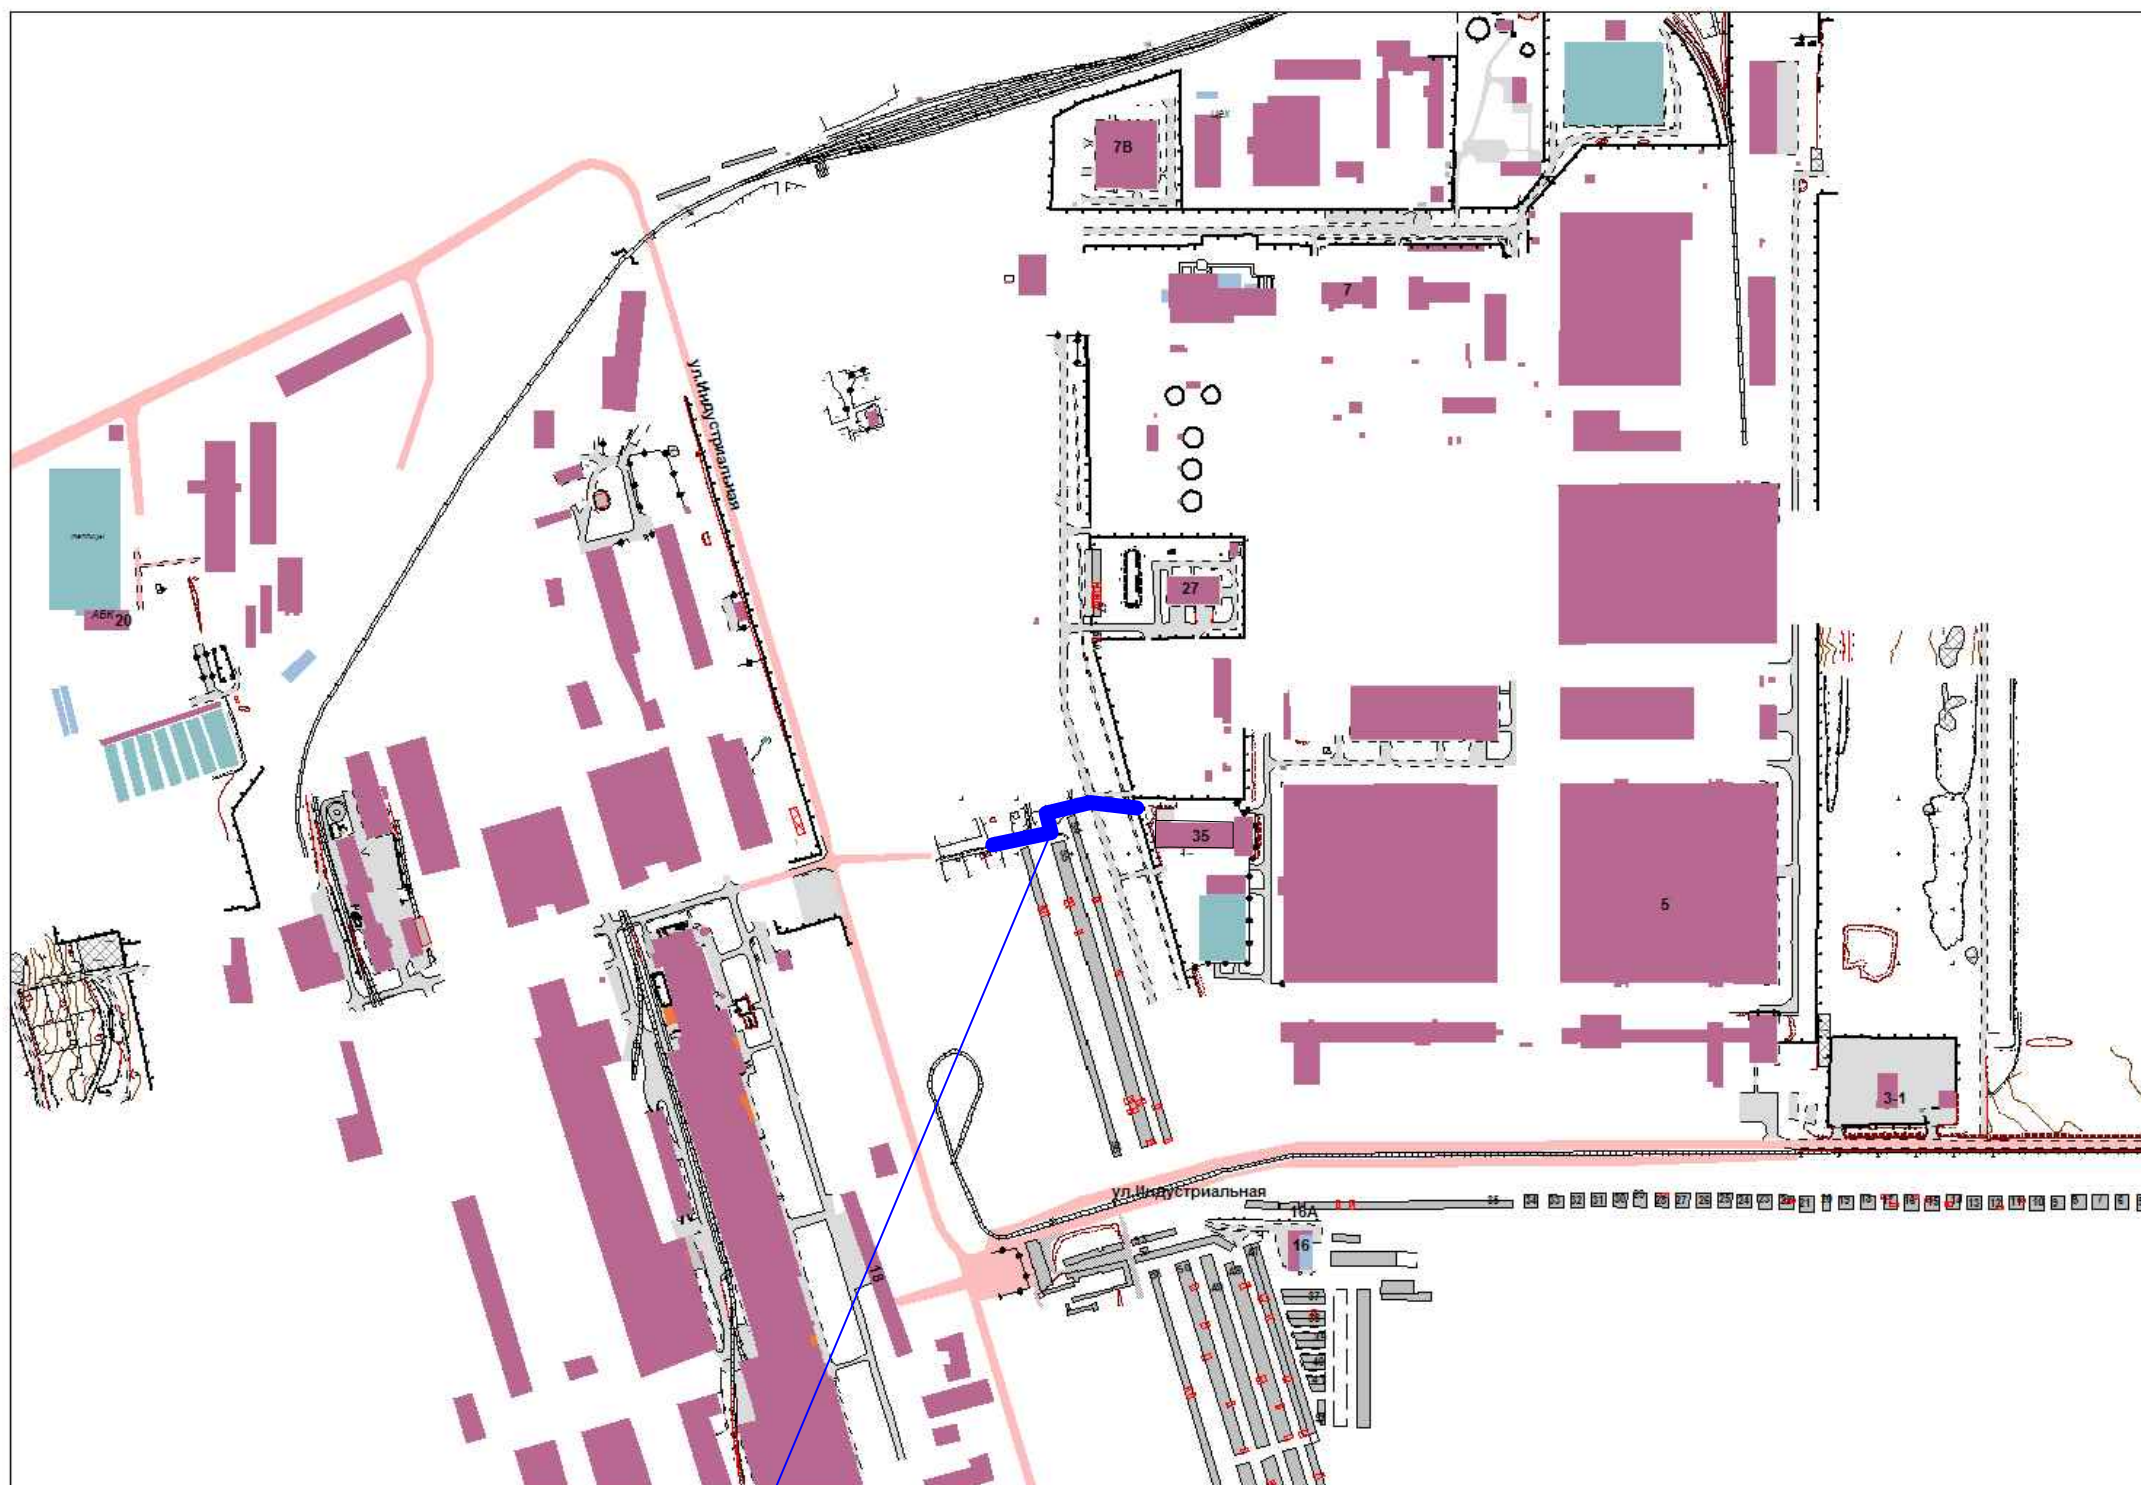

Техническая зона проектируемого
газопровода

Приложение N2
к постановлению Администрации
городского округа город Салават
Республики Башкортостан
от "___"_____ 2015г. N_____

Управляющий делами Администрации _____С.А. Евграфов