


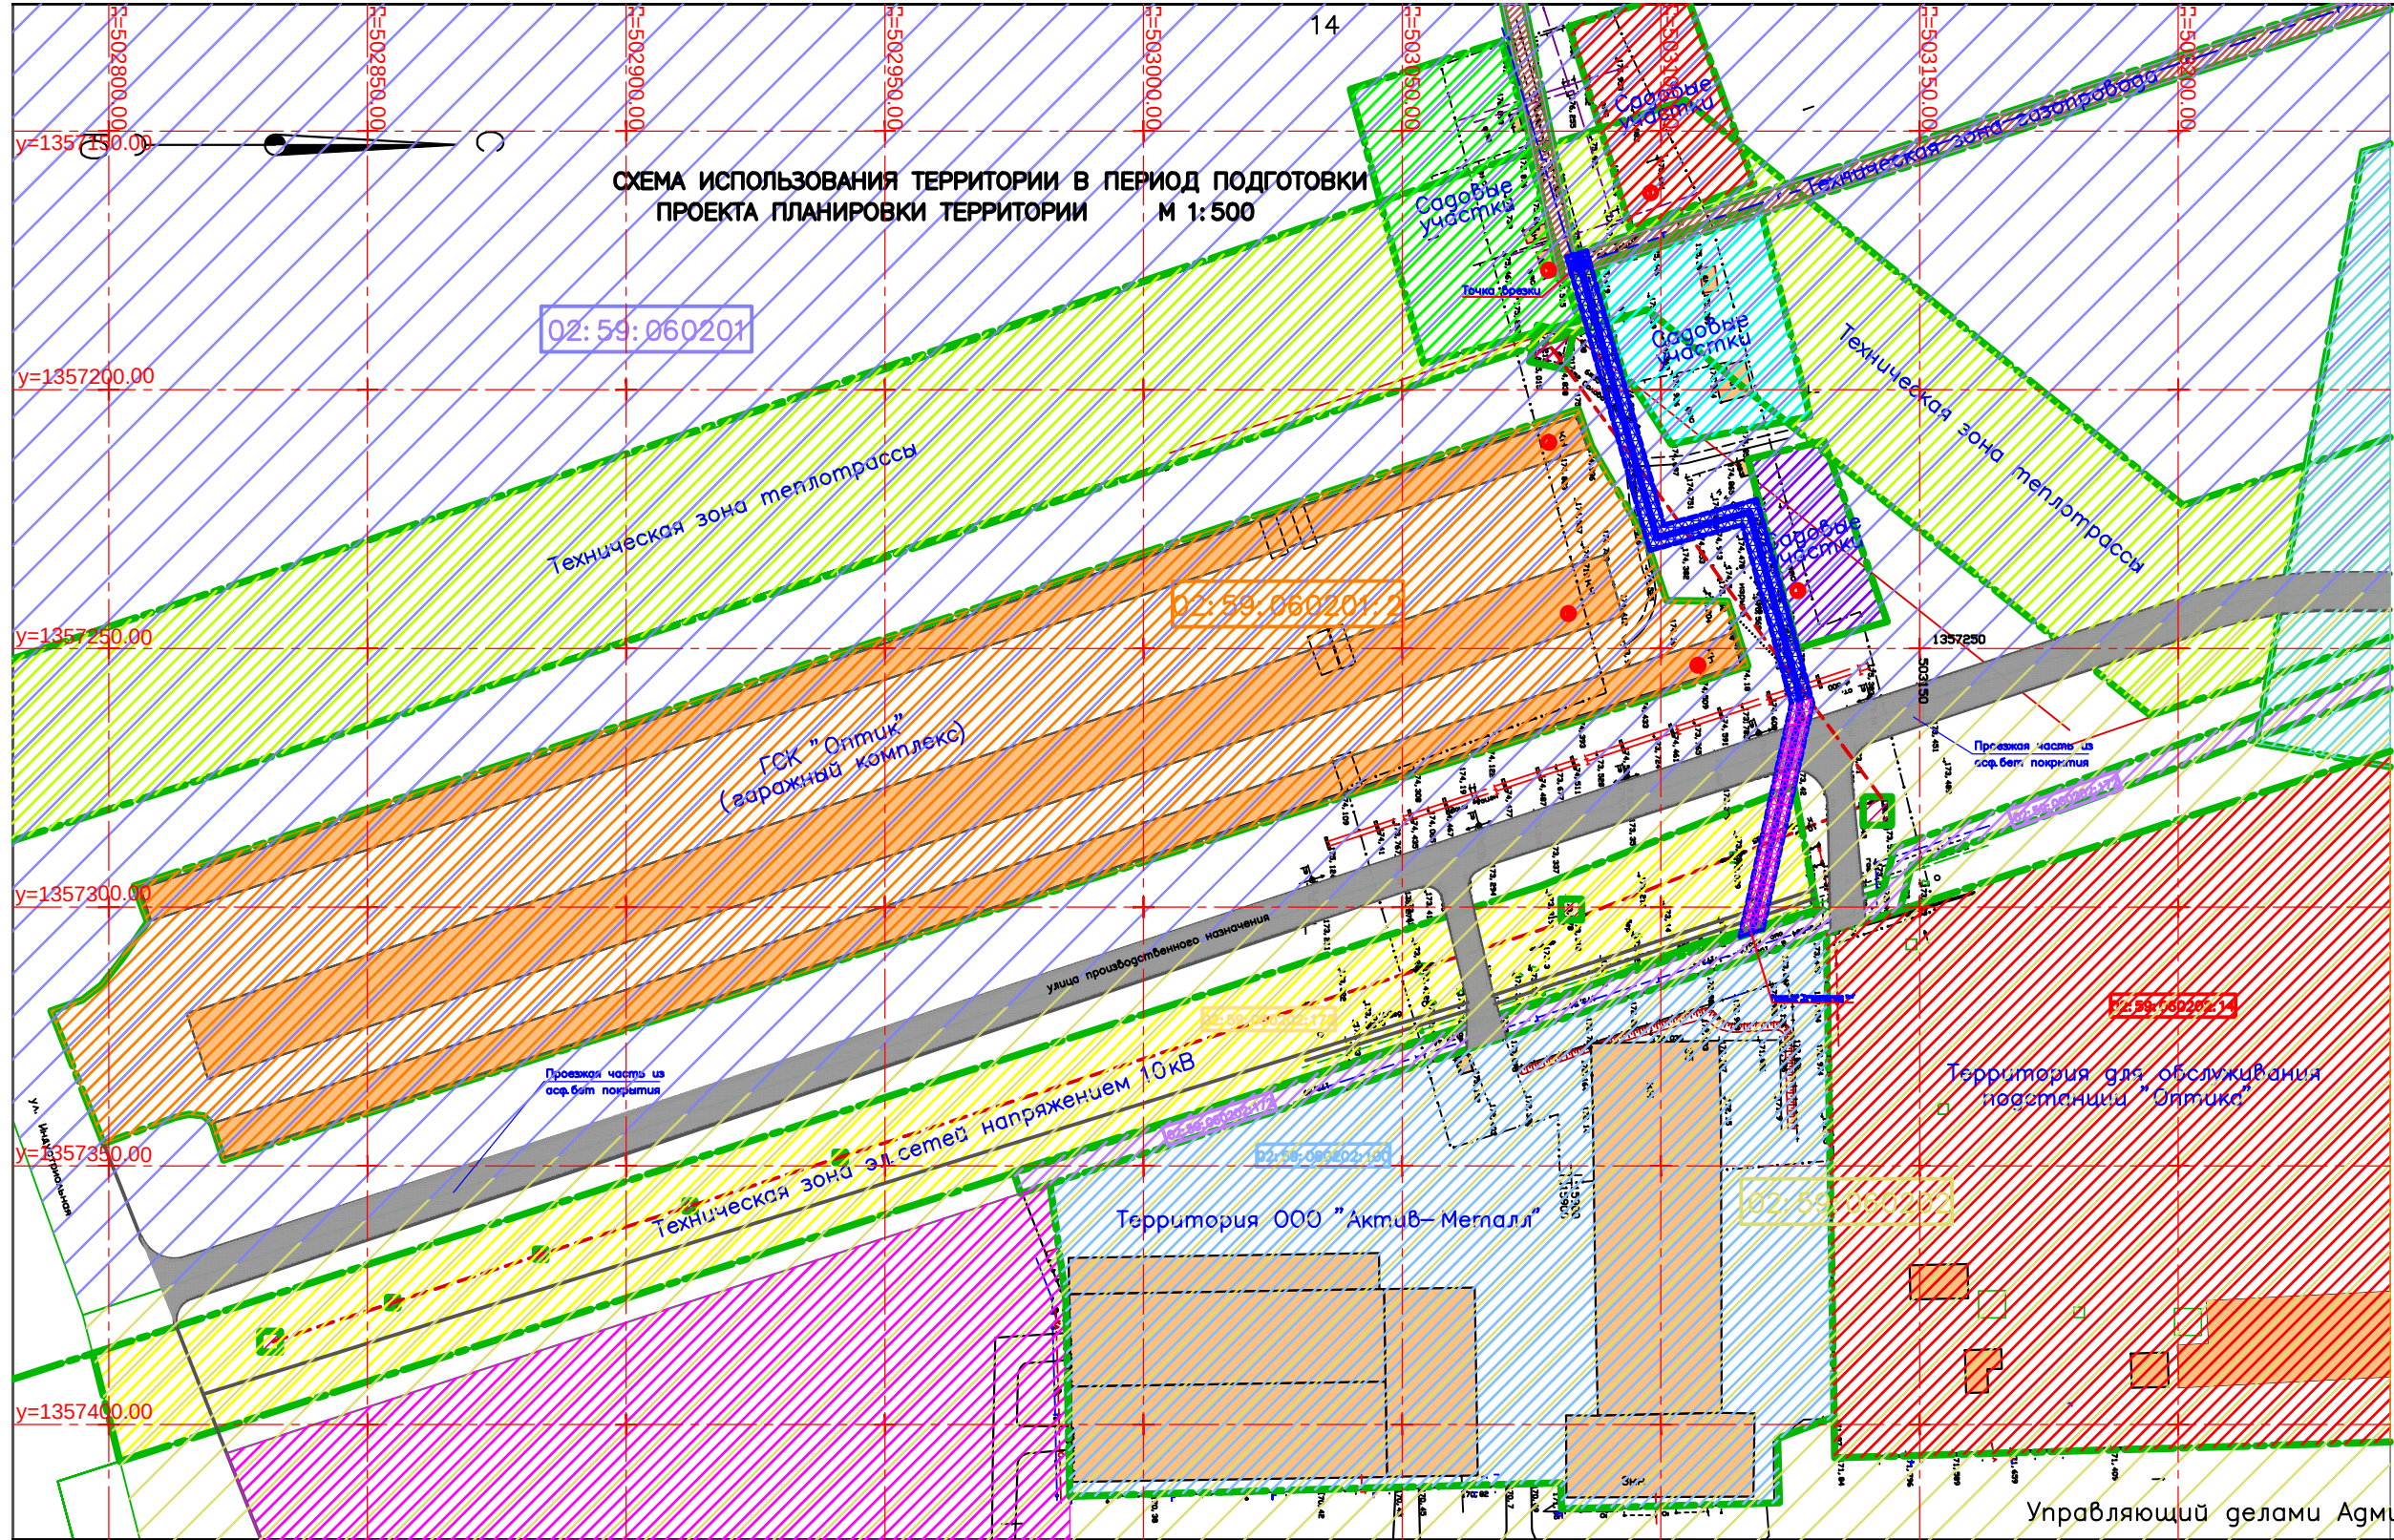

Приложение N3
к постановлению Администрации
городского округа город Салават
Республики Башкортостан
от "___" _____ 2015г. N_____

экспликация зданий и сооружений		
N по плану	Наименование зданий и сооружений	Примечания
1	Территория садового участка	Существующая
2	Территория садового участка	Существующая
3	Территория садового участка	Существующая
4	Гаражи (1-этажные, кирпичные)	Существующие
5	Гаражи (1-этажные, кирпичные)	Существующие
6	Гаражи (1-этажные, кирпичные)	Существующие
35	Здание 3-этажное, кирпичное, нежилое	Существующее

- УСЛОВНЫЕ ОБОЗНАЧЕНИЯ**
- Газопровод среднего давления проектируемый
 - Техническая зона газопровода
 - Улица производственного назначения
 - Существующие здания и сооружения
 - Линия границ земельных участков
 - Границы квартала с кадастровым номером 02:59:060201
 - Границы квартала с кадастровым номером 02:59:060202
 - Границы технической зоны теплотрассы ОАО "Башкирэнерго" (на кадастровом учете не состоит)
 - Границы садовых участков (на кадастровом учете не сост.)
 - Границы садовых участков (на кадастровом учете не сост.)
 - Границы садовых участков (на кадастровом учете не сост.)
 - Границы садовых участков (на кадастровом учете не сост.)
 - Границы территории для обслуживания ГСК "Оптика" с кадастровым номером 02:59:060201:2
 - Границы территории для обслуживания подстанции "Оптика" с кадастровым номером 02:59:060202:14
 - Границы территории ООО "Актив-Металл" с кадастровым номером 02:59:060202:100
 - Границы зем. участка под объект газобеспечения высокого давления (d=108) с кадастровым номером 02:59:060202:172
 - Границы технической зоны газопровода среднего давления (на кадастровом учете не состоит)
 - 02:59:060201 Кадастровый номер квартала
 - 02:59:060202 Кадастровый номер квартала

ПРИМЕЧАНИЕ
1. Общие указания смотри лист общих данных марки ПП.ПМ.

Управляющий делами Администрации _____ С.А. Евграфов