


Внесение изменений в правила землепользования и застройки городского округа город Салават Республики Башкортостан

Карта градостроительного зонирования в части границ зон охраны объектов культурного наследия и границ зон особого регулирования градостроительной деятельности

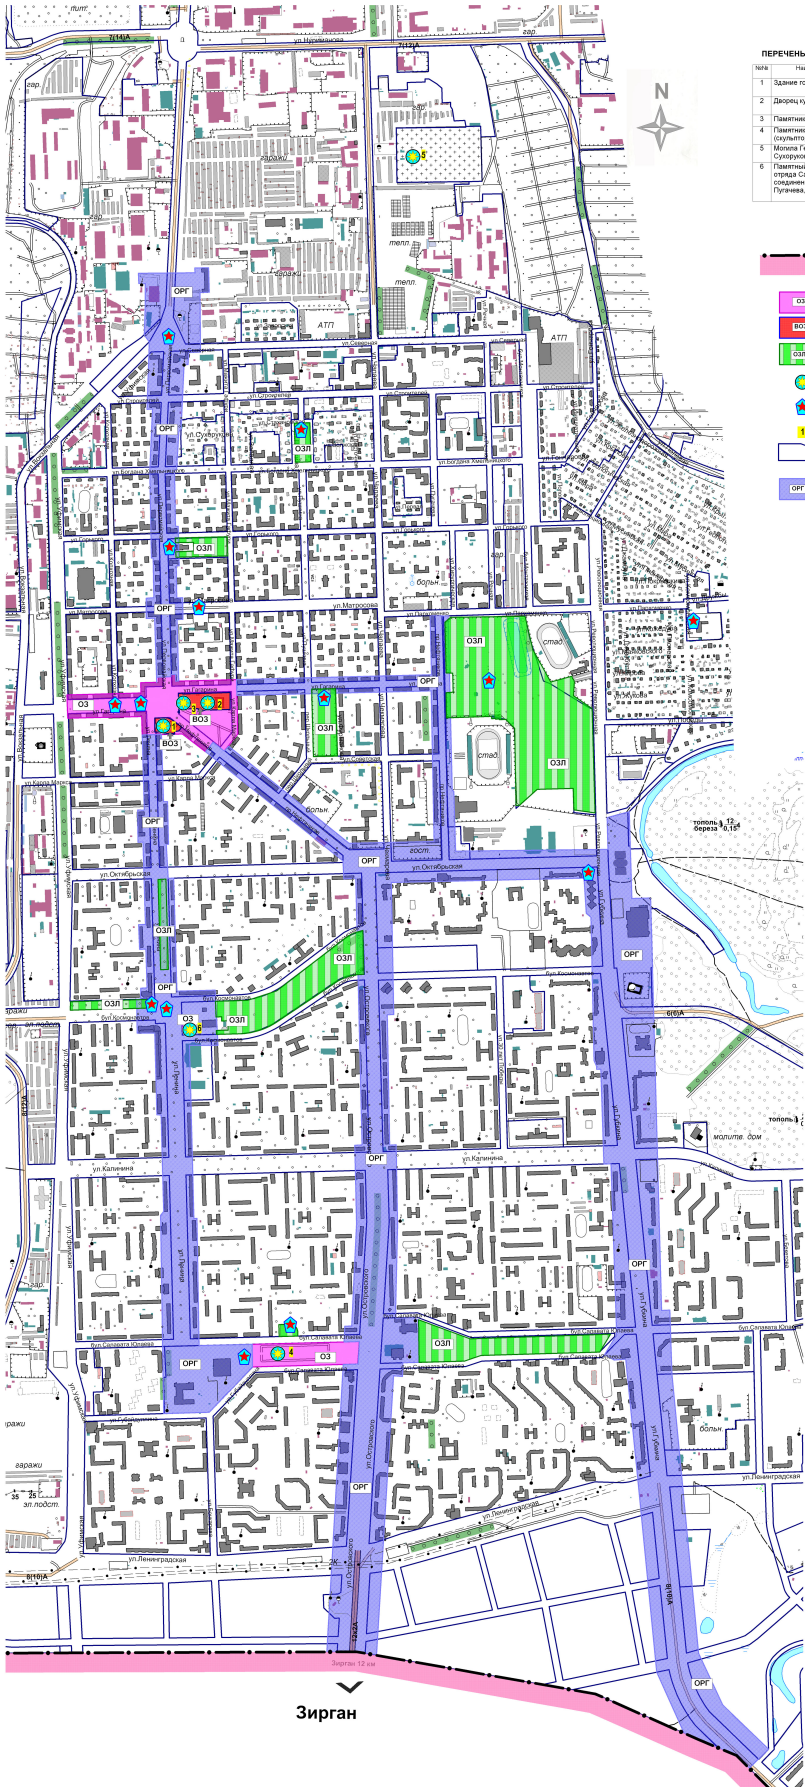

ПЕРЕЧЕНЬ НЕДВИЖИМЫХ ОБЪЕКТОВ КУЛЬТУРНОГО НАСЛЕДИЯ Г. САЛАВАТ						
№ п/п	Наименование памятника	Эпоха, стиль	Материал	Год возведения	Вид памятника (архитектура, градостроительный ансамбль, монументальное искусство)	Примечание
1	Здание городского Совета	Классицизм	Кирпич	1950 г.	архитектура (гражданской)	
2	Дворец культуры "Нефтяники"		Кирпич	1962 г.	архитектура (гражданской)	
3	Памятник Ленину В.И.			1970 г.	монументальное искусство	
4	Памятник Салавату Юлаеву (скульптор Нечаев Т.П.)			1955 г.	искусства	Выявл.
5	Монумент Героя Советского Союза Сулеймана А.Я.			1973 г.	искусства	Выявл.
6	Памятник знаку на пути следования отряда Салавата Юлаева на соединение с войсками Емельяна Пугачева, автор Карташев М.П.			1977 г.	памятник исторического веса	Выявл.

УСЛОВНЫЕ ОБОЗНАЧЕНИЯ

- СУЩЕСТВУЮЩАЯ ГРАНИЦА ГОРОДА
- ОЗ1 ОХРАНЯемая ЗОНА ОБЪЕКТОВ КУЛЬТУРНОГО НАСЛЕДИЯ
- ВОЗ Внутренняя ОХРАНЯемая ЗОНА ОБЪЕКТОВ КУЛЬТУРНОГО НАСЛЕДИЯ
- ОЗП ОХРАНЯемая ЗОНА ПРИРОДНОГО ЛАНДШАФТА, ЦЕННОГО ОЗЕЛЕНЕНИЯ И БЛАГОУСТРОЙСТВА
- ОЗТ ПАМЯТНИКИ КУЛЬТУРНОГО НАСЛЕДИЯ, СОСТОЯЩИЕ НА ОХРАНЕ
- ПАМЯТНИКИ МОНИМЕНТАЛЬНОГО ИСКУССТВА
- НОМЕР ПАМЯТНИКОВ КУЛЬТУРНОГО НАСЛЕДИЯ ПО ПЕРЕЧЕНЮ
- ГРАНИЦЫ ТЕРРИТОРИАЛЬНЫХ ЗОН
- ОПТ ЗОНА ОСОБОГО РЕГУЛИРОВАНИЯ ГРАДОСТРОИТЕЛЬНОЙ ДЕЯТЕЛЬНОСТИ