


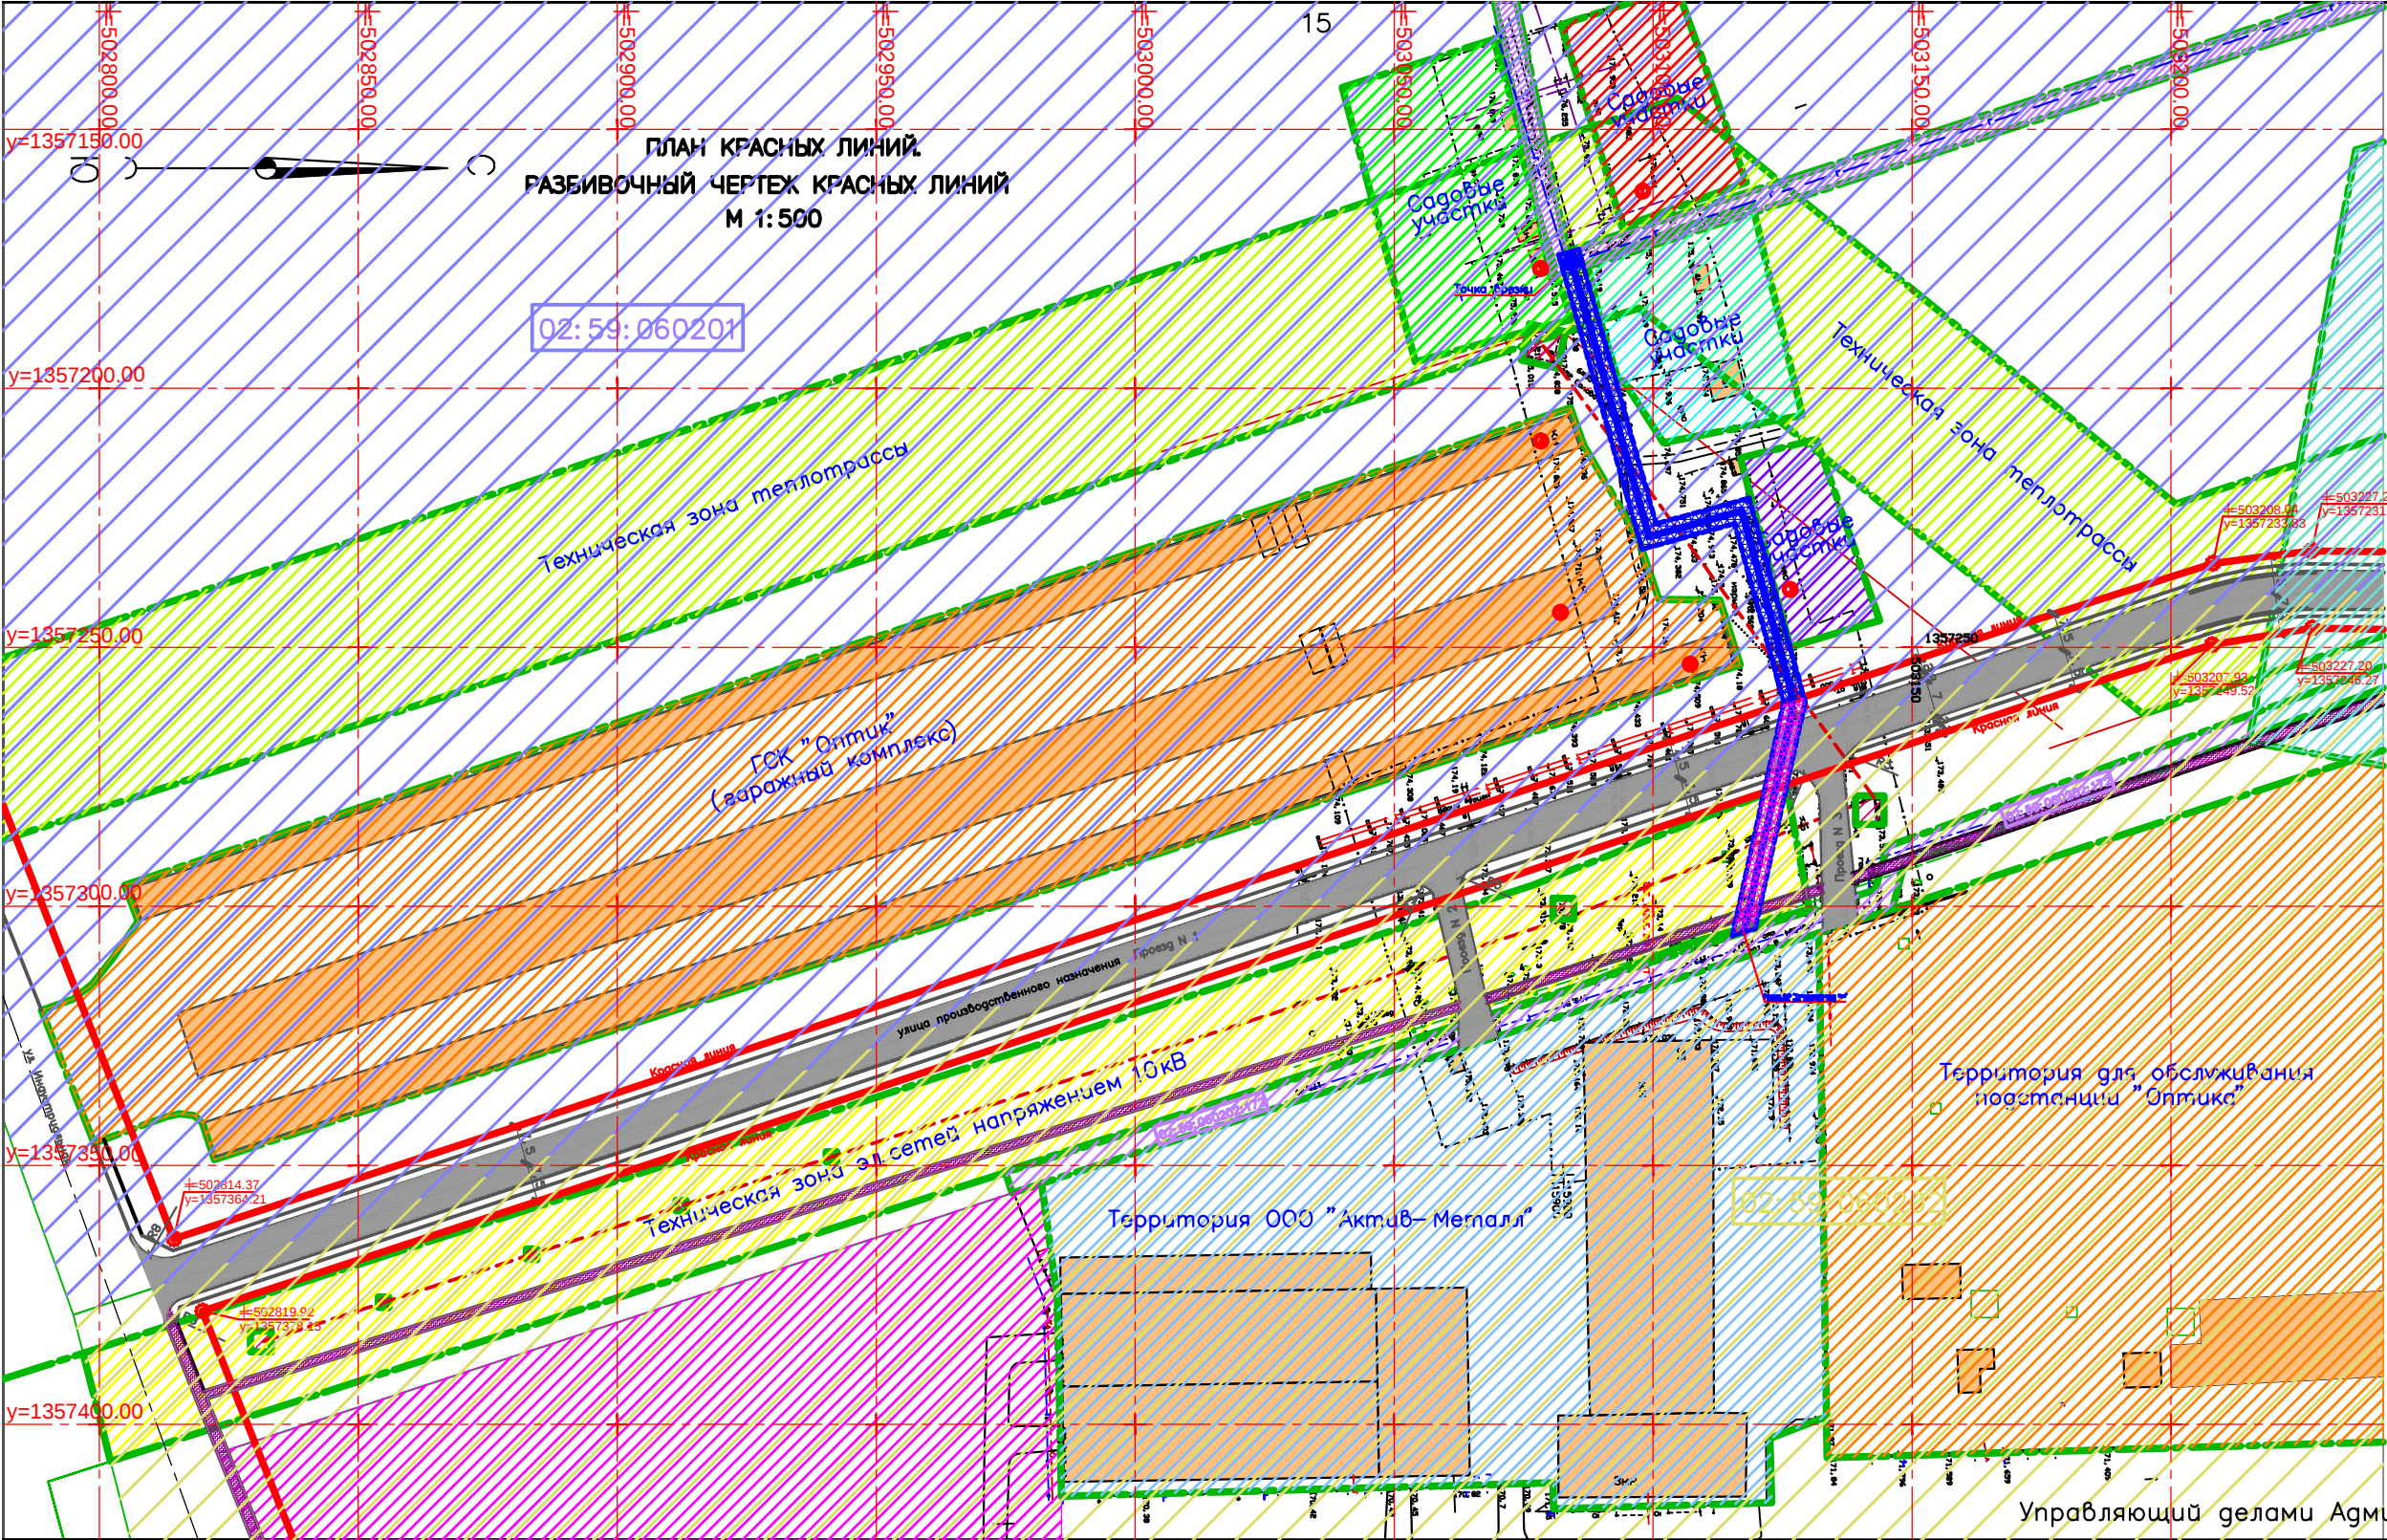

Приложение N4
к постановлению Администрации
городского округа город Салават
Республики Башкортостан
от "___" _____ 2015г. N_____

экспликация зданий и сооружений		
N по плану	Наименование здания и сооружения	Примечания
①	Территория садового участка	Существующая
②	Территория садового участка	Существующая
③	Территория садового участка	Существующая
④	Гаражи (1-этажные, кирпичные)	Существующие
⑤	Гаражи (1-этажные, кирпичные)	Существующие
⑥	Гаражи (1-этажные, кирпичные)	Существующие
35	Здание 3-этажное, кирпичное, нежилое	Существующее

УСЛОВНЫЕ ОБОЗНАЧЕНИЯ	
	Техническая зона газопровода
	Красная линия улицы
	Улица производственного назначения
	Существующие здания и сооружения
	Линия границ земельных участков
02:59:060201	Кадастровый номер квартала
02:59:060202	Кадастровый номер квартала
±503117.13 y=1357223.66	Координата x Координата y

- ПРИМЕЧАНИЕ**
- Общие указания смотри лист общих данных марки ПД.ПМ.
 - Все размеры даны в метрах