16

Приложение N5
к постановлению Администрации
городского округа город Салават
Республики Башкортостан
от "___"_____ 2015г. N____

СХЕМА ОРГАНИЗАЦИИ УЛИЧНО–ДОРОЖНОЙ СЕТИ

М 1:500

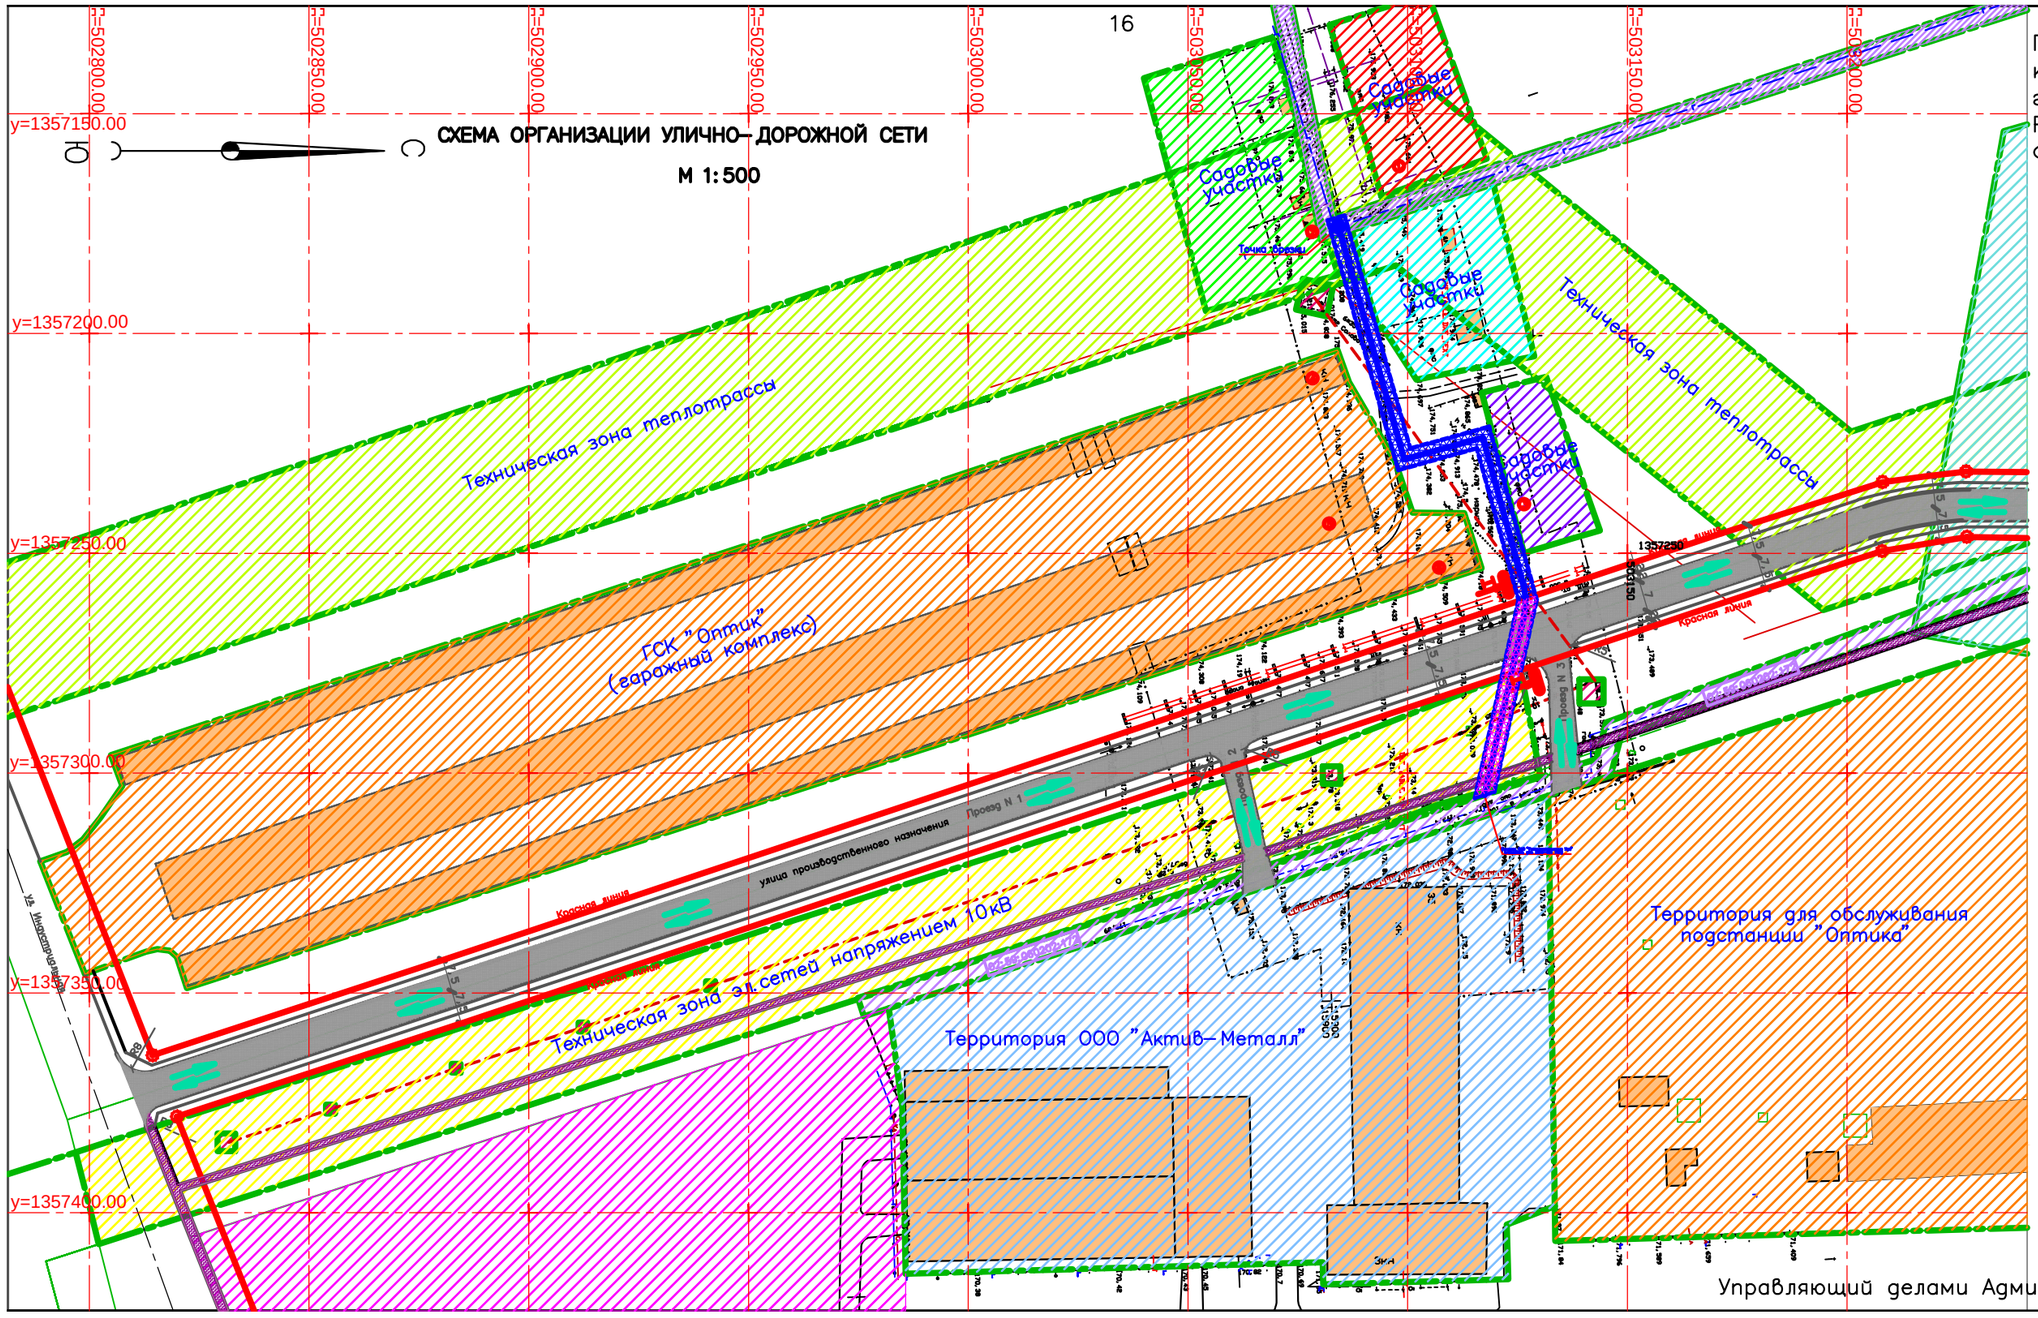

ЭКСПЛИКАЦИЯ ЗДАНИЙ И СООРУЖЕНИЙ

N по плану	Наименование зданий и сооружений	Примечания
①	Территория садового участка	Существующая
②	Территория садового участка	Существующая
③	Территория садового участка	Существующая
④	Гаражи (1–этажные, кирпичные)	Существующие
⑤	Гаражи (1–этажные, кирпичные)	Существующие
⑥	Гаражи (1–этажные, кирпичные)	Существующие
35	Здание 3–этажное, кирпичное, нежилое	Существующее

УСЛОВНЫЕ ОБОЗНАЧЕНИЯ

- Газопровод среднего давления проектируемый
- Техническая зона газопровода
- Красная линия улицы
- Улица производственного значения
- Существующие здания и сооружения
- Направление движения транспортных средств

ПРИМЕЧАНИЕ

1. Общие указания смотри лист общих данных марки ПП, ПМ.
2. Все размеры даны в метрах.
3. Поперечные профили улиц (разрез I–I) смотри лист 8.

Управляющий делами Администрации _____С.А. Евграфов