


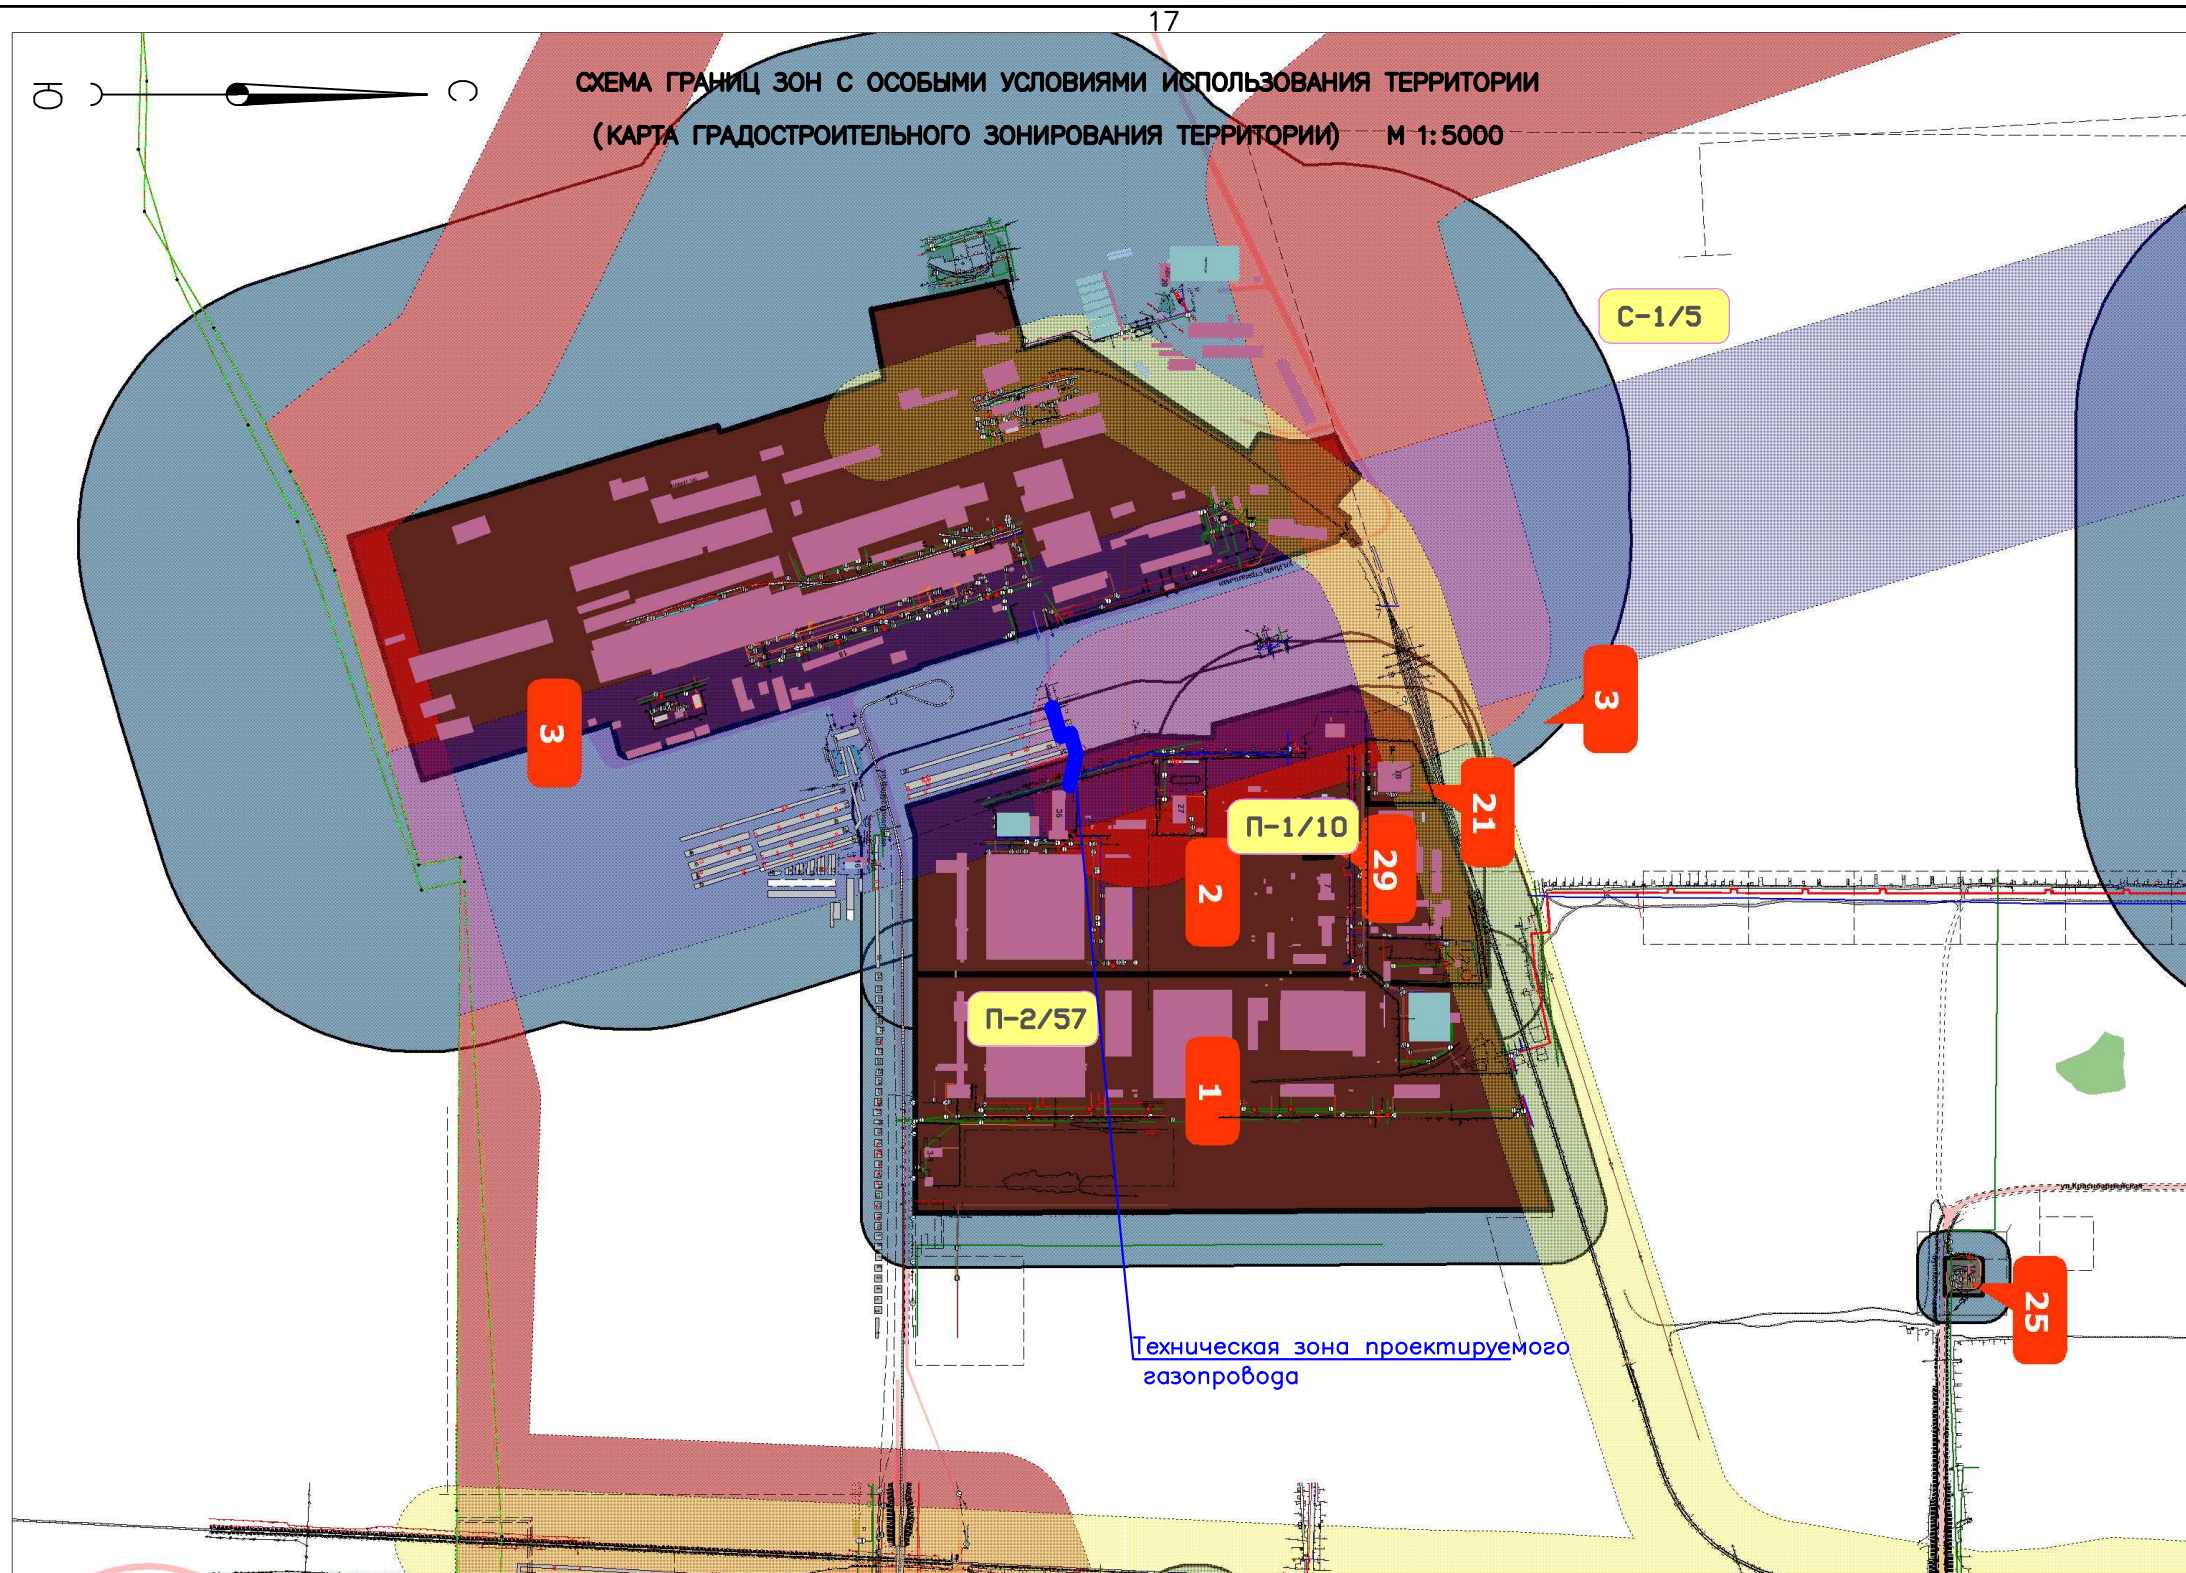

Приложение N6
к постановлению Администрации
городского округа город Салават
Республики Башкортостан
от "___" _____ 2015г. N_____

УСЛОВНЫЕ ОБОЗНАЧЕНИЯ

- Санитарно-защитная зона стационарных тепловых источников
- Санитарные разрывы от высоковольтных линий электропередачи
- Санитарные разрывы от магистрального газопровода
- Объекты и предприятия формирующие границы санитарно-защитных зон
 - 1) ОАО "Салаватнефтеоргсинтез", ул. Индустриальная, 5, класс опасности -IV, СЗЗ-100 метров;
 - 3) ОАО "Салаватстекло", ул. Индустриальная, 18, класс опасности -II, СЗЗ-500 метров;
 - 21) ООО "Арт-сервис", ул. Индустриальная, 7Б, класс опасности -IV, СЗЗ-100 метров;
 - 29) Котельная цех N10 Салаватского РТС ООО "БашРТС", ул. Индустриальная, 25, класс опасности -III, СЗЗ-300 метров

П-1/10 Производственная территориальная зона П-1/10 (согласно Правил землепользования и застройки городского округа город Салават Республики Башкортостан).
Производственная зона П-1/10 выделена для обеспечения правых условий использования земельных участков и объектов капитального строительства, включает в себя:
- промышленные и коммунальные предприятия широкого профиля, расположенные за пределами сельской территории (I-V классы опасности);
- промышленные и коммунальные предприятия, расположенные в пределах сельской территории, с площадью озеленения не менее 10% (I-V классы опасности).

П-2/57 Производственная территориальная зона П-2/57
Производственная зона П-2/57 выделена для обеспечения правых условий использования земельных участков и объектов капитального строительства, включает в себя:
- промышленные и коммунальные предприятия широкого профиля, расположенные за пределами сельской территории (III-V классы опасности);
- промышленные и коммунальные предприятия, расположенные в пределах сельской территории, с площадью озеленения не менее 30% (III-V классы опасности).

С-1/5 Сельскохозяйственная территориальная зона С-1/5
Сельскохозяйственная зона С-1/5 выделена для обеспечения правых условий использования земельных участков и объектов капитального строительства, включает в себя все виды сельскохозяйственной деятельности и объекты сельскохозяйственного назначения.

Управляющий делами Администрации _____ С.А. Евграфов