


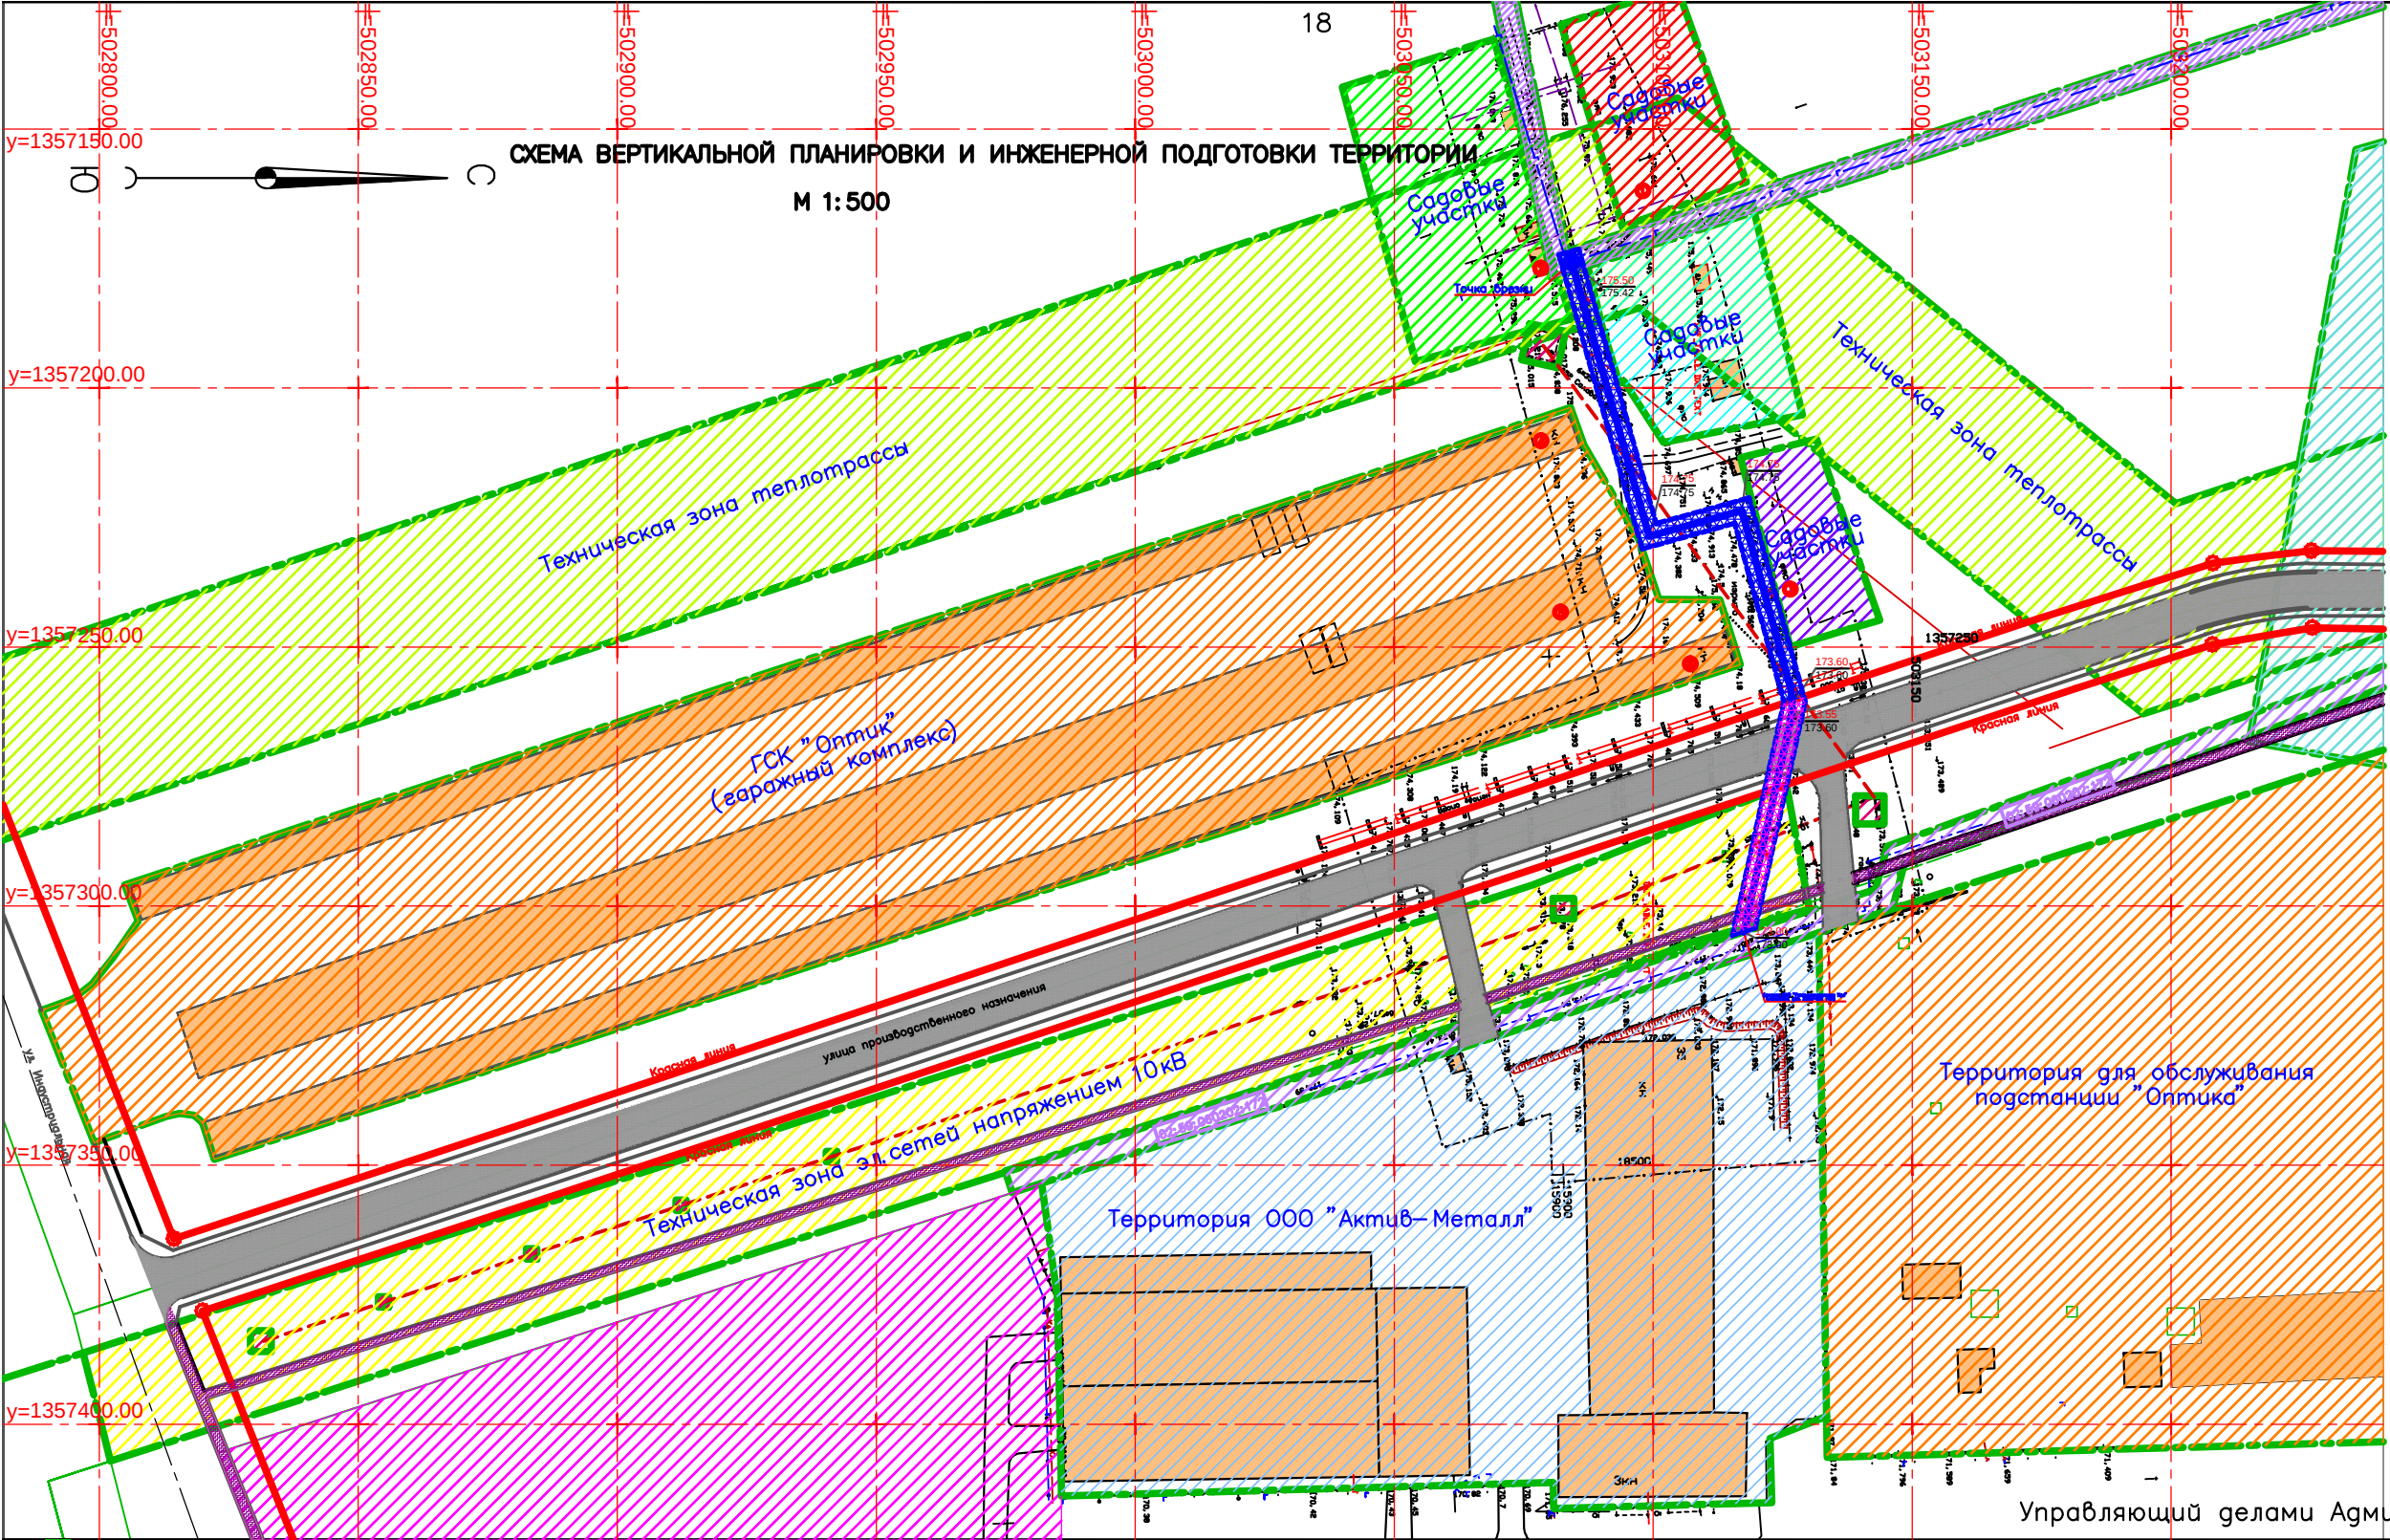

Приложение N7
к постановлению Администрации
городского округа город Салават
Республики Башкортостан
от "___" _____ 2015г. N_____

Экспликация зданий и сооружений		
N по плану	Наименование зданий и сооружений	Примечания
1	Территория садового участка	Существующая
2	Территория садового участка	Существующая
3	Территория садового участка	Существующая
4	Гаражи (1-этажные, кирпичные)	Существующие
5	Гаражи (1-этажные, кирпичные)	Существующие
6	Гаражи (1-этажные, кирпичные)	Существующие
35	Здание 3-этажное, кирпичное, нежилое	Существующее

УСЛОВНЫЕ ОБОЗНАЧЕНИЯ

• 173.85 Фактическая отметка
173.60 Проектная отметка
173.57 Фактическая

$\frac{7}{14.5}$ Уклон/показатель. В числителе — уклон участка в %, в знаменателе — длина участка в метрах

→ Направление стока ливневых вод

- ПРИМЕЧАНИЕ**
1. Общие указания смотри лист общих данных марки ПП, ПМ.
 2. Данный лист читать совместно с листом 2.
 3. Расчет вертикальной планировки земельного участка выполнен с учетом существующих отметок прилегающей застройки.
 4. Проектные отметки даны по верку земляного покрытия.
 5. Отвод ливневых вод с планируемой территории осуществляется открытым способом.
 6. Абсолютные отметки положительные, система высот Балтийская.

Управляющий делами Администрации _____ С.А. Евграфов