


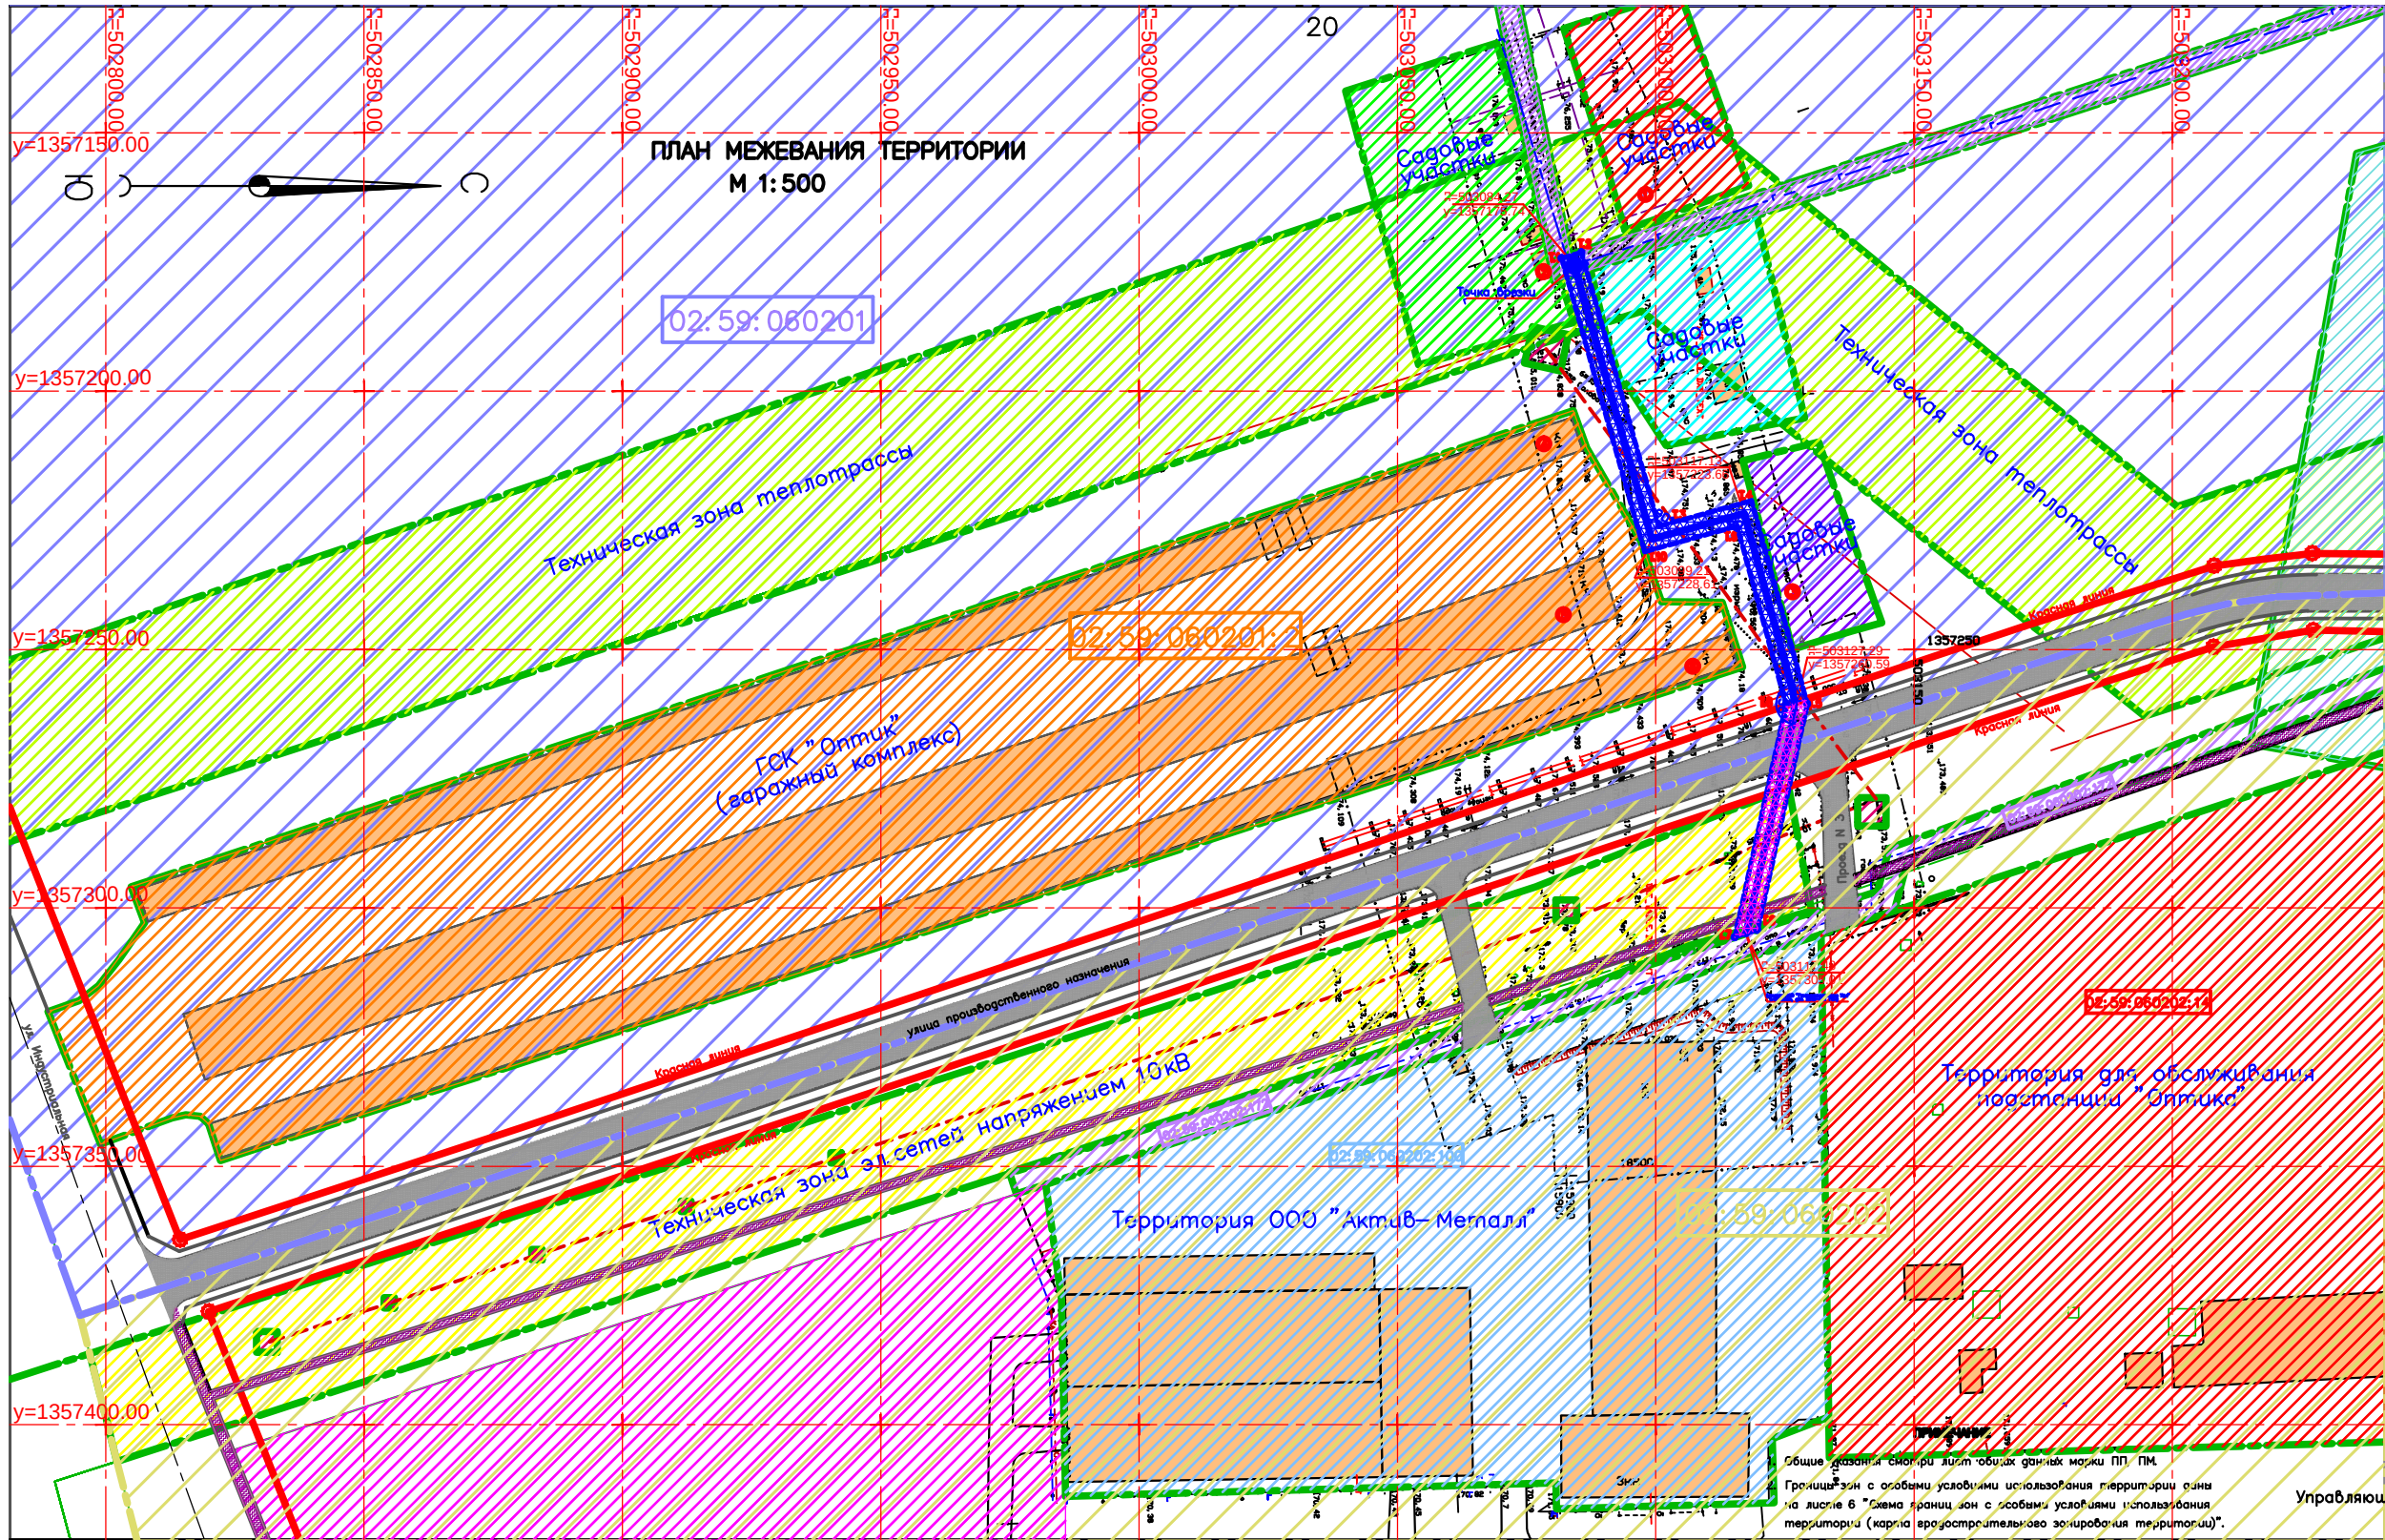

Приложение N9
к постановлению Администрации
городского округа город Салават
Республики Башкортостан
от "___" _____ 2015г. N_____

Таблица координат технической зоны газопровода		
Номер точки	Координата X	Координата Y
1	X = 503081.78	Y = 1357174.29
2	X = 503085.63	Y = 1357173.17
3	X = 503100.59	Y = 1357226.16
4	X = 503118.53	Y = 1357221.20
5	X = 503129.35	Y = 1357260.54
6	X = 503119.69	Y = 1357304.30
7	X = 503115.28	Y = 1357305.72
8	X = 503125.23	Y = 1357260.65
9	X = 503115.73	Y = 1357226.13
10	X = 503097.83	Y = 1357231.07

- УСЛОВНЫЕ ОБОЗНАЧЕНИЯ**
- Газопровод среднего давления проектируемый
 - Техническая (охранная) зона газопровода
 - Техническая (охранная) зона газопровода для установления публичного сервитута
 - Красная линия улицы
 - Улица производственного назначения
 - Тропуар существующий
 - Существующие здания и сооружения
 - Линия гранич земельных участков
 - Границы квартала с кадастровым номером 02:59:060201
 - Границы квартала с кадастровым номером 02:59:060202
 - Границы технической зоны теплотрассы ОАО "Башкирэнерго" (на кадастровом учете не состоит)
 - Границы садовых участков (на кадастровом учете не сост.)
 - Границы садовых участков (на кадастровом учете не сост.)
 - Границы территории для обслуживания ГСК "Оптик" с кадастровым номером 02:59:060201:2
 - Границы территории для обслуживания подстанции "Оптик" с кадастровым номером 02:59:060202:14
 - Границы территории ООО "Актив-Металл" с кадастровым номером 02:59:060202:100
 - Границы зем. участка под объект газоснабжения высокого давления (d=108) с кадастровым номером 02:59:060202:172
 - Границы технической зоны газопровода среднего давления (на кадастровом учете не состоит)
 - Границы технической зоны воздушной линии электропередачи 10кВ (на кадастровом учете не состоит)
 - 02:59:060201
 - 02:59:060202
 - Кадастровый номер квартала
 - X=503117.13
 - Y=135723.66

Управляющий делами Администрации _____ С.А. Ефарафов