


СХЕМА ГРАНИЦ ЗОН С ОСОБЫМИ УСЛОВИЯМИ ИСПОЛЬЗОВАНИЯ ТЕРРИТОРИИ. ТЕХНОГЕННЫЕ ЗОНЫ

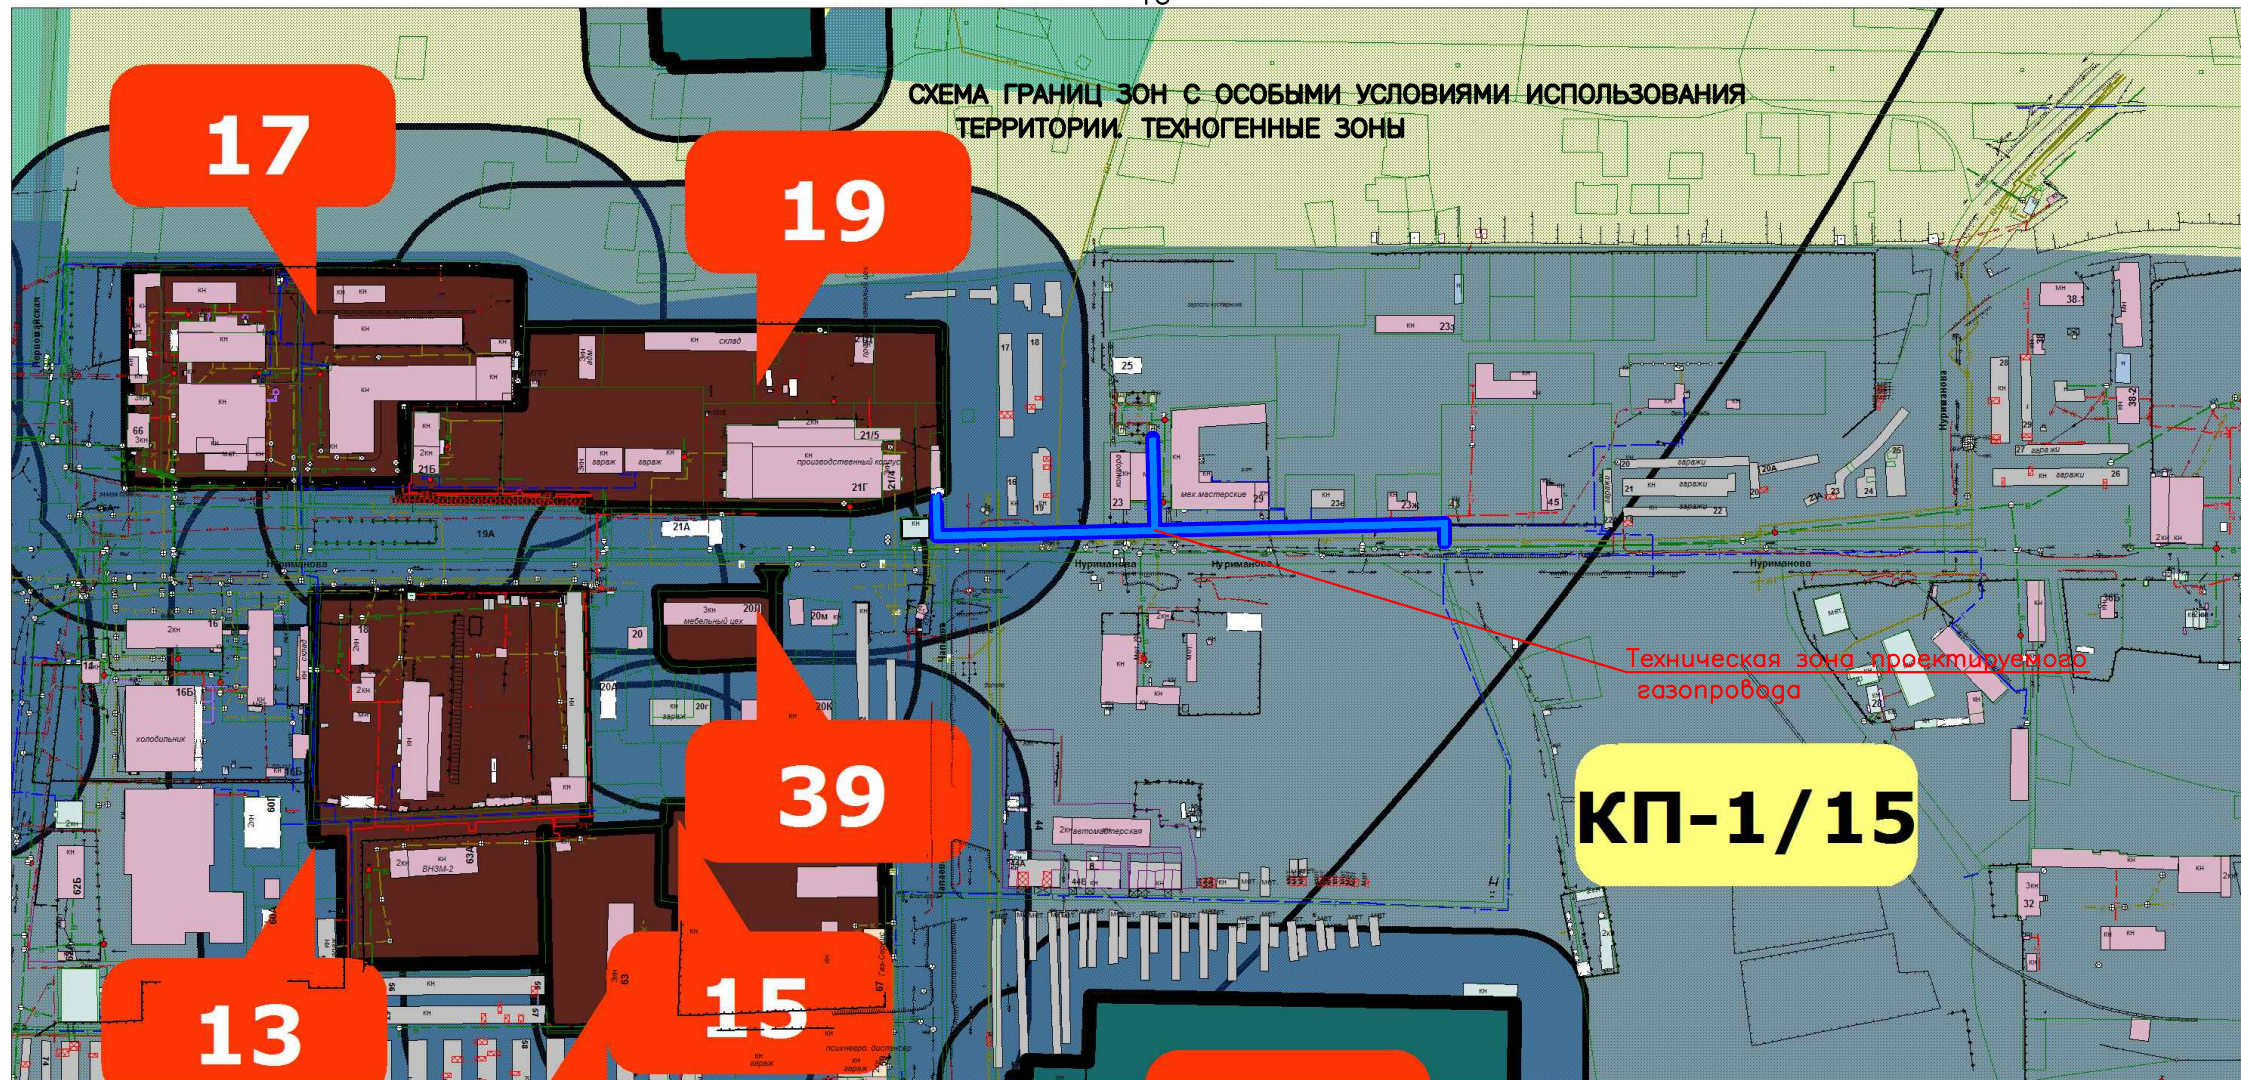

Приложение №6 к постановлению Администрации городского округа город Салават Республики Башкортостан от "___" _____ 2016г. №_____

УСЛОВНЫЕ ОБОЗНАЧЕНИЯ

- Санитарно-защитная зона стационарных техногенных источников
- Санитарно-защитная зона железной дороги
- Объекты и предприятия формирующие границы санитарно-защитных зон
 - 19) ООО "Салаватэлектромонтаж", ОАО "БЭМ", ул. Нуриманова, 21: класс опасности - IV, размер СЗЗ - 100 метров;
 - 39) ООО "Южуралмебель", ул. Нуриманова: класс опасности - IV, размер СЗЗ - 100 метров.
 - 67) ОАО "Салаватнефтеоргсинтез", размер СЗЗ - 3000м.
 - 69) ОАО "Салаватнефтеоргсинтез", очистные сооружения размер СЗЗ - 3000 метров.

КП-1/15 Коммунально-производственная территориальная зона КП-1/15 (согласно Правил землепользования и застройки городского округа город Салават Республики Башкортостан). Коммунально-производственная зона П-1/10 выделена для обеспечения рабочих условий использования земельных участков и объектов капитального строительства, включает в себя:

- специализированные виды коммерческой деятельности, связанные с хранением, сортировкой, переработкой, распределением и продажей крупных партий товаров, логистические центры, терминалы;
- объекты, сочетающие коммунальные и производственные виды деятельности, разрешенные нормативными правовыми актами, на территории санитарно-защитных зон с площадью озеленения не менее 50%.