


Схема границ зон с особыми условиями использования территории

Приложение № 5
к постановлению Администрации
городского округа город Салават
Республики Башкортостан
от «___» _____ 2016 г. № ___

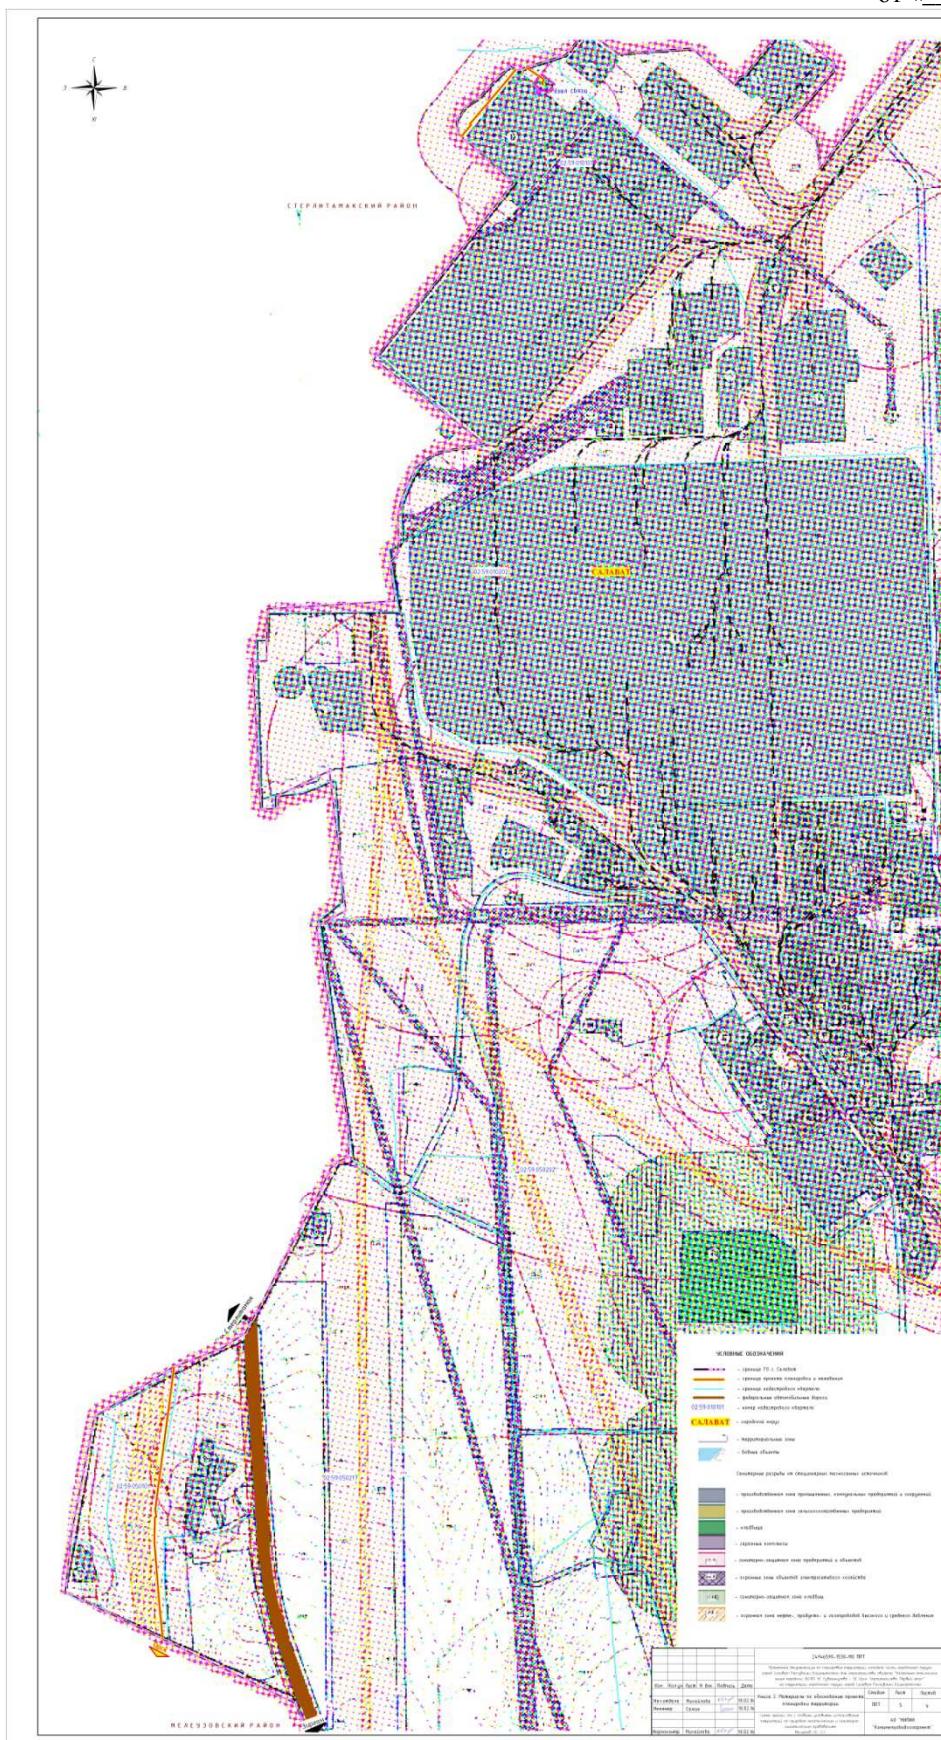

Управляющий делами Администрации _____ С.А. Евграфов