


## Схема вертикальной планировки и инженерной подготовки территории

Приложение № 6  
к постановлению Администрации  
городского округа город Салават  
Республики Башкортостан  
от «\_\_\_» \_\_\_\_\_ 2016 г. № \_\_\_

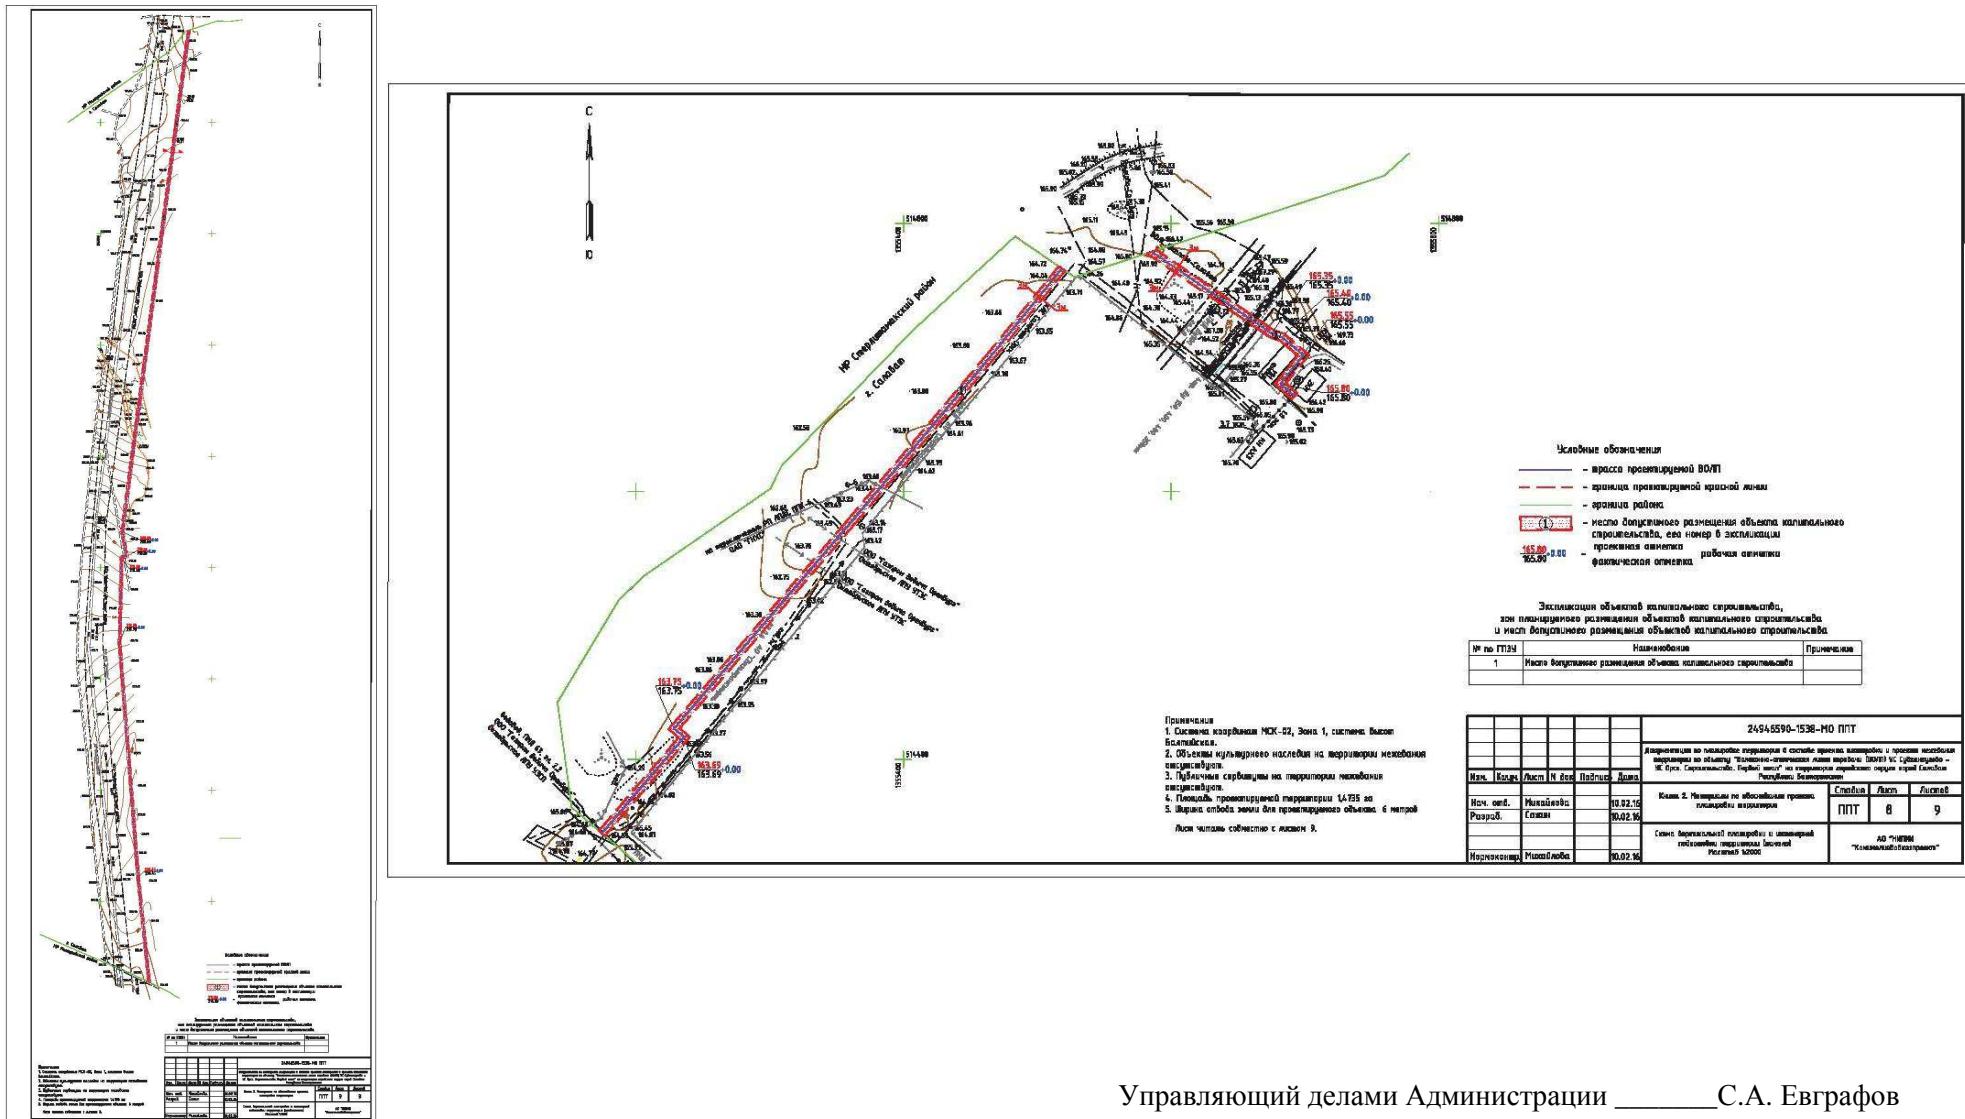

Управляющий делами Администрации \_\_\_\_\_ С.А. Евграфов