



План межевания территории

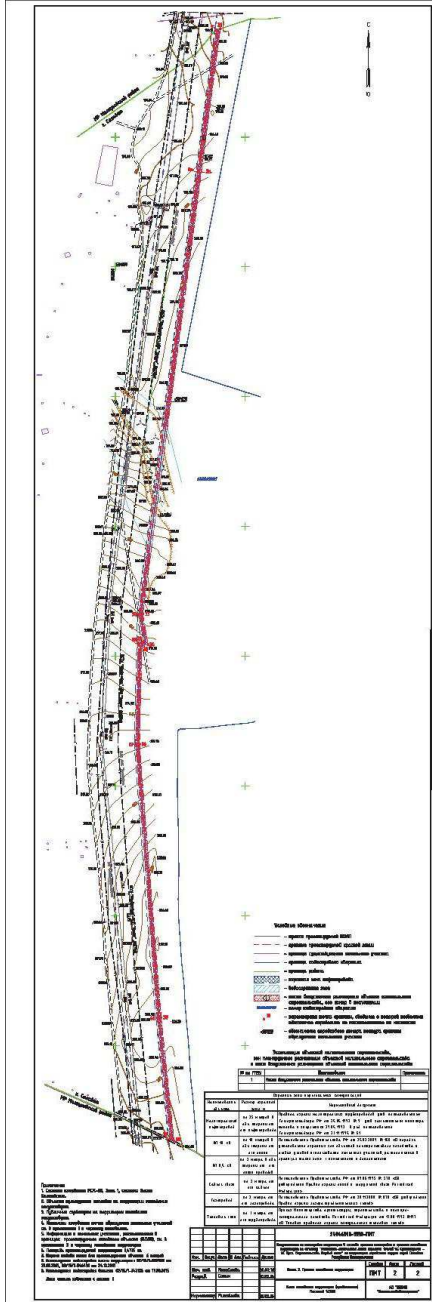

Приложение № 7
к постановлению Администрации
городского округа город Салават
Республики Башкортостан
от «___» _____ 2016 г. № ___

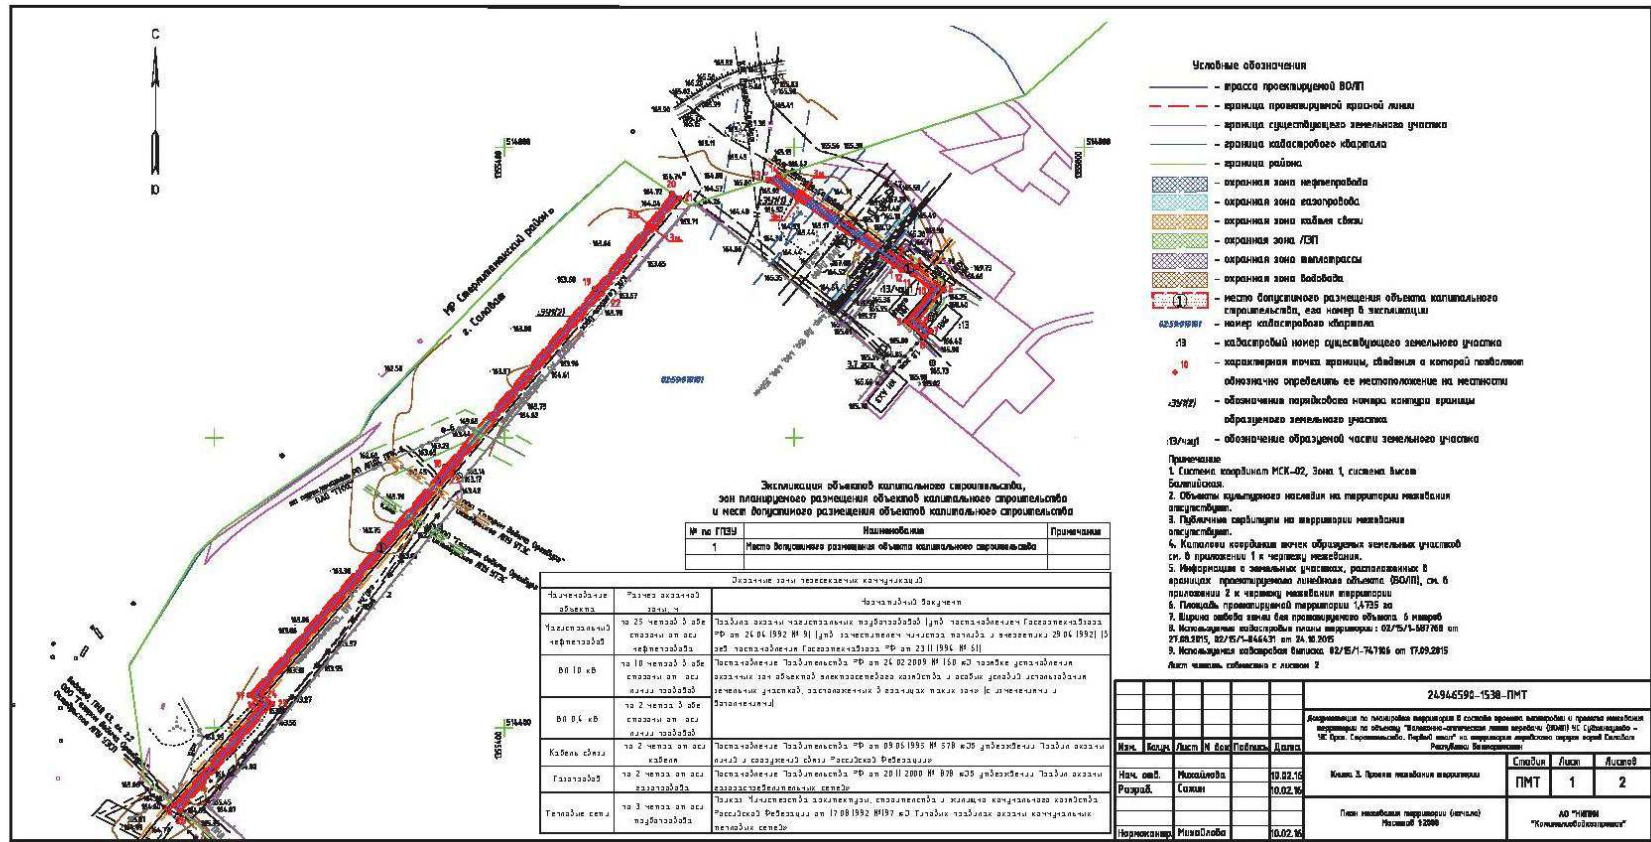

Управляющий делами Администрации _____ С.А. Евграфов