


Внесение изменений в Генеральный план городского округа город Салават Республики Башкортостан  
Карта границ зон транспортной инфраструктуры

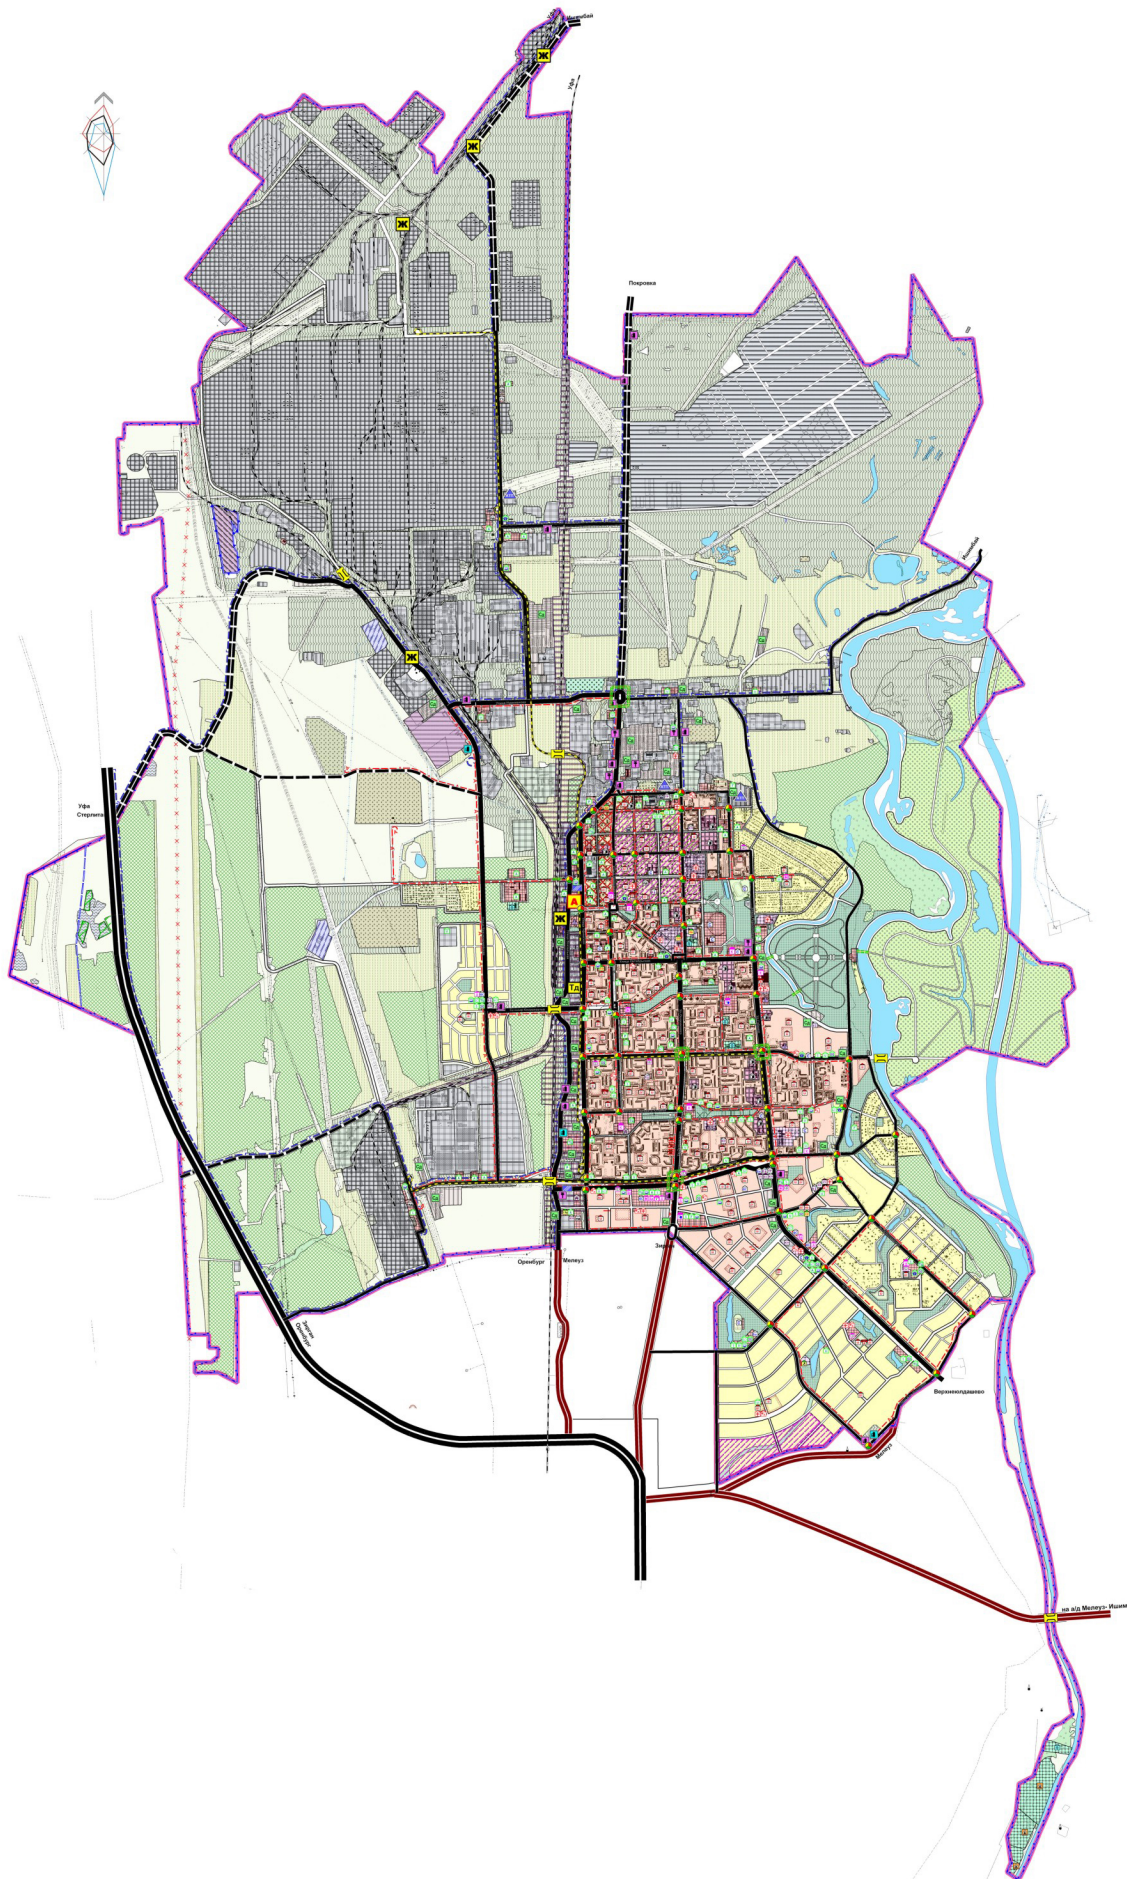

- УСЛОВНЫЕ ОБОЗНАЧЕНИЯ**
- ПРОЕКТНАЯ ГРАНИЦА ГОРОДСКОГО ОКРУГА ГОРОД САЛАВАТ
  - ГРАНИЦА НАСЕЛЕННОГО ПУНКТА ГОРОД САЛАВАТ
  - ГРАНИЦА НАСЕЛЕННОГО ПУНКТА ГОРОД САЛАВАТ ПРОЕКТНОЕ ПРЕДЛОЖЕНИЕ
  - ГРАНИЦЫ ЖИЛЫХ ЗОН:**
    - ЗОНА ЗАСТРОЙКИ МНОГОВАРТИРНЫМИ СЕДИЛЬНЫМИ ДОМАМИ
    - ЗОНА ЗАМЕНЫ МАЛОЭТАЖНОЙ МНОГОВАРТИРНОЙ ЖИЛОЙ ЗАСТРОЙКИ НА МНОГОЭТАЖНУЮ ПО МЕРЕ АМОРТИЗАЦИИ
    - ЗОНА ЗАСТРОЙКИ МАЛОЭТАЖНЫМИ МНОГОВАРТИРНЫМИ ЖИЛЬНЫМИ ДОМАМИ
    - ЗОНА ЗАСТРОЙКИ ИНДИВИДУАЛЬНЫМИ ЖИЛЬНЫМИ ДОМАМИ
    - ЗОНА ЗАСТРОЙКИ ИНДИВИДУАЛЬНЫМИ ЖИЛЬНЫМИ ДОМАМИ В ЗОНЕ ДЕЙСТВИЯ ОГРАНИЧЕНИЙ
    - ЗОНА РАЗМЕЩЕНИЯ ОБЪЕКТОВ ДОЖИЛКОГО, НАЧАЛЬНОГО ОБЩЕГО И СРЕДНЕГО ОБРАЗОВАНИЯ
  - ГРАНИЦЫ ОБЩЕСТВЕННО-ДЕЛОВЫХ ЗОН:**
    - ЗОНА МНОГОВАРИАНЦИОНАЛЬНОЙ ОБЩЕСТВЕННО-ДЕЛОВОЙ ЗАСТРОЙКИ
    - ЗОНА РАЗМЕЩЕНИЯ ОБЪЕКТОВ ВЫСШЕГО И СРЕДНЕГО СПЕЦИАЛЬНОГО ОБРАЗОВАНИЯ
    - ЗОНА РАЗМЕЩЕНИЯ ОБЪЕКТОВ ЗДРАВООХРАНЕНИЯ
    - ЗОНА РАЗМЕЩЕНИЯ ОБЪЕКТОВ ОЗДОРОВИТЕЛЬНЫХ УЧРЕЖДЕНИЙ
    - ЗОНА РАЗМЕЩЕНИЯ ФИЗИКУЛЬНО-СПОРТИВНЫХ СООРУЖЕНИЙ
    - ЗОНА РАЗМЕЩЕНИЯ СОЦИАЛЬНЫХ ОБЪЕКТОВ
    - ЗОНА РАЗВИТИЯ ГОРОДСКОГО ЦЕНТРА
    - ЗОНА РАЗМЕЩЕНИЯ ВСТРОЕННО-ПРИСТРОЕННЫХ ОБЪЕКТОВ ОБСЛУЖИВАНИЯ
  - ГРАНИЦЫ РЕКРЕАЦИОННЫХ ЗОН:**
    - ЗЕЛЕННЫЕ НАСАЖДЕНИЯ ОБЩЕГО ПОЛЬЗОВАНИЯ
    - ВОДНЫЕ ПОВЕРХНОСТИ
    - ЛЕСНЫЕ МАССИВЫ
    - ЛЕСОПАРК
    - ПЛЯЖ
    - БЕРЕГОВАЯ ПОЛОСА
  - ГРАНИЦЫ ГРАДОСТРОИТЕЛЬНЫХ РЕЗЕРВНЫХ ТЕРРИТОРИЙ:**
    - РЕЗЕРВНЫЕ СЕЛИТЕЛЬНЫЕ ТЕРРИТОРИИ
  - ГРАНИЦЫ ЗОН СЕЛЬСКОХОЗЯЙСТВЕННОГО ИСПОЛЬЗОВАНИЯ:**
    - КОЛЛЕКТИВНЫЕ САДЫ
    - КОЛЛЕКТИВНЫЕ САДЫ В ЗОНЕ ДЕЙСТВИЯ ОГРАНИЧЕНИЙ
    - ПРОЧИЕ ЗЕМЛИ СЕЛЬСКОХОЗЯЙСТВЕННОГО ИСПОЛЬЗОВАНИЯ
  - ГРАНИЦЫ ПРОИЗВОДСТВЕННЫХ ЗОН:**
    - ПРОИЗВОДСТВЕННЫЕ ТЕРРИТОРИИ I КЛАССА ВРЕДНОСТИ
    - ПРОИЗВОДСТВЕННЫЕ ТЕРРИТОРИИ II КЛАССА ВРЕДНОСТИ
    - ПРОИЗВОДСТВЕННЫЕ ТЕРРИТОРИИ III КЛАССА ВРЕДНОСТИ
    - ПРОИЗВОДСТВЕННЫЕ ТЕРРИТОРИИ IV КЛАССА ВРЕДНОСТИ
    - ПОДСОВНЫЕ ХОЗЯЙСТВА
    - ВОДООПОРНЫЕ СООРУЖЕНИЯ
    - ГАРАЖИ
    - КАРЬЕРЫ
  - ГРАНИЦЫ ЗОН СПЕЦИАЛЬНОГО НАЗНАЧЕНИЯ:**
    - КЛАДВИЩЕ
    - НОВАЯ ТЕРРИТОРИЯ ПОД КЛАДВИЩЕ
    - ПОЛИГОН ТКО
    - ИСПРАВИТЕЛЬНЫЕ УЧРЕЖДЕНИЯ
    - ОЧИСТНЫЕ СООРУЖЕНИЯ
    - ЛЕСОПОИМНИК
    - САНИТАРНО-ЗАЩИТНОЕ ОЗЕЛЕНЕНИЕ
  - ГРАНИЦЫ ЗОН ИНЖЕНЕРНО-ТРАНСПОРТНОЙ ИНФРАСТРУКТУРЫ:**
    - АВТОМОБИЛЬНАЯ ДОРОГА ФЕДЕРАЛЬНОГО ЗНАЧЕНИЯ
    - МАГИСТРАЛЬНАЯ ДОРОГА ОБЩЕГОРОДСКОГО ЗНАЧЕНИЯ
    - МАГИСТРАЛЬНАЯ УЛИЦА ОБЩЕГОРОДСКОГО ЗНАЧЕНИЯ РЕГУЛИРУЕМОГО ДВИЖЕНИЯ
    - МАГИСТРАЛЬНАЯ УЛИЦА РАЙОННОГО ЗНАЧЕНИЯ
    - ВНЕШНИЕ АВТОДОРОГИ
    - ПРЕДЛАГАЕМЫЙ К ВЫНОСУ МАГИСТРАЛЬНЫЙ ГАЗОПРОВОД
    - ПОЛОСА ОТВОДА ЖЕЛЕЗНОЙ ДОРОГИ
    - ЖЕЛЕЗНАЯ ДОРОГА
    - ЖЕЛЕЗНОДОРОЖНАЯ СТАНЦИЯ
    - ЖЕЛЕЗНОДОРОЖНЫЙ ВОКЗАЛ
    - АВТОВОКЗАЛ
    - ТРАМВАЙНОЕ ДЕПО
    - АВТОТРАНСПОРТНОЕ ПРЕДПРИЯТИЕ
    - ПЛОЩАДКА ОТСТОЯ ОБЩЕСТВЕННОГО ТРАНСПОРТА
    - ЛИНИЯ ДВИЖЕНИЯ ГОРОДСКОГО АВТОБУСА
    - ЛИНИЯ ДВИЖЕНИЯ ГРУЗОВОГО АВТОТРАНСПОРТА
    - ЛИНИЯ ДВИЖЕНИЯ МЕЖДУГОРОДНОГО АВТОБУСА
    - ТРАМВАЙНЫЕ ПУТИ
    - МОСТЫ, ПУТЕПРОВОДЫ
    - РЕГУЛИРУЕМЫЙ ПЕРЕКРЕСТОК
    - АЗС
    - АГЭС
    - СТАНЦИЯ ТЕХОБСЛУЖИВАНИЯ
    - СТОЯНКИ ДЛИТЕЛЬНОГО ХРАНЕНИЯ АВТОМОБИЛЕЙ
    - ПЕШЕХОДНЫЕ ПЕРЕХОДЫ