




**ПРОЕКТ ПЛАНИРОВКИ И МЕЖЕВАНИЯ ТЕРРИТОРИИ МИКРОРАЙОНОВ №1, №2 И №4  
ВОСТОЧНОГО ЖИЛОГО РАЙОНА ГОРОДСКОГО ОКРУГА Г.САЛАВАТ РЕСПУБЛИКИ БАШКОРТОСТАН**  
Чертеж планировки территории с отображением красных линий, линий  
регулирования застройки, осей улиц, линий дорог и проездов, границ зон планируемого  
размещения объектов социально-культурного и коммунально-бытового назначения

Приложение №1  
к постановлению Администрации  
городского округа город Салават  
Республика Башкортостан  
№ \_\_\_\_\_ от " \_\_\_\_ " \_\_\_\_\_ 2016г.

1. Южно-Уральский Профессиональный Институт, центр развития инноваций и технологий, филиал в г.Салават
2. Парикмахерская/салон красоты
3. Объекты торговли
4. Городская больница г.Салават
5. Детский сад №22 "Улыбка" (на 220 мест)
6. Административное здание
7. Многоуровневая закрытая парковка на 396 м/м
8. Продовольственный магазин
9. Кафе/ресторан быстрого питания
10. Отделение банка
11. Развлекательный центр, ресторан
12. Аптечный пункт
13. Детский сад (220 мест) (стр.)
14. Детский сад (190 мест) (проект.)
15. Общеобразовательная школа (1200 мест) (проект.)
- 16(а-в). Магазины (проект.)
17. Аптечный пункт (проект.)
18. Развлекательный центр (проект.)
19. Спортивно-оздоровительный центр (проект.)
20. Отделение связи (проект.)
21. Лыжная база, прокат спортивного инвентаря (проект.)
22. Комплекс бытового обслуживания населения (проект.)
23. Детский юношеский центр дополнительного образования (проект.)
24. Стадион
25. Спортивная площадка (волейбол, баскетбол, хоккей)
26. Площадка для выгула собак
- 27-33. Проектируемые или строящиеся жилые дома (в рамках данного проекта)
- 34-45. Проектируемые или строящиеся жилые дома (согласно утвержденным проектам)
46. Многоуровневая автоматизированная парковка на 250 м/м (проект)

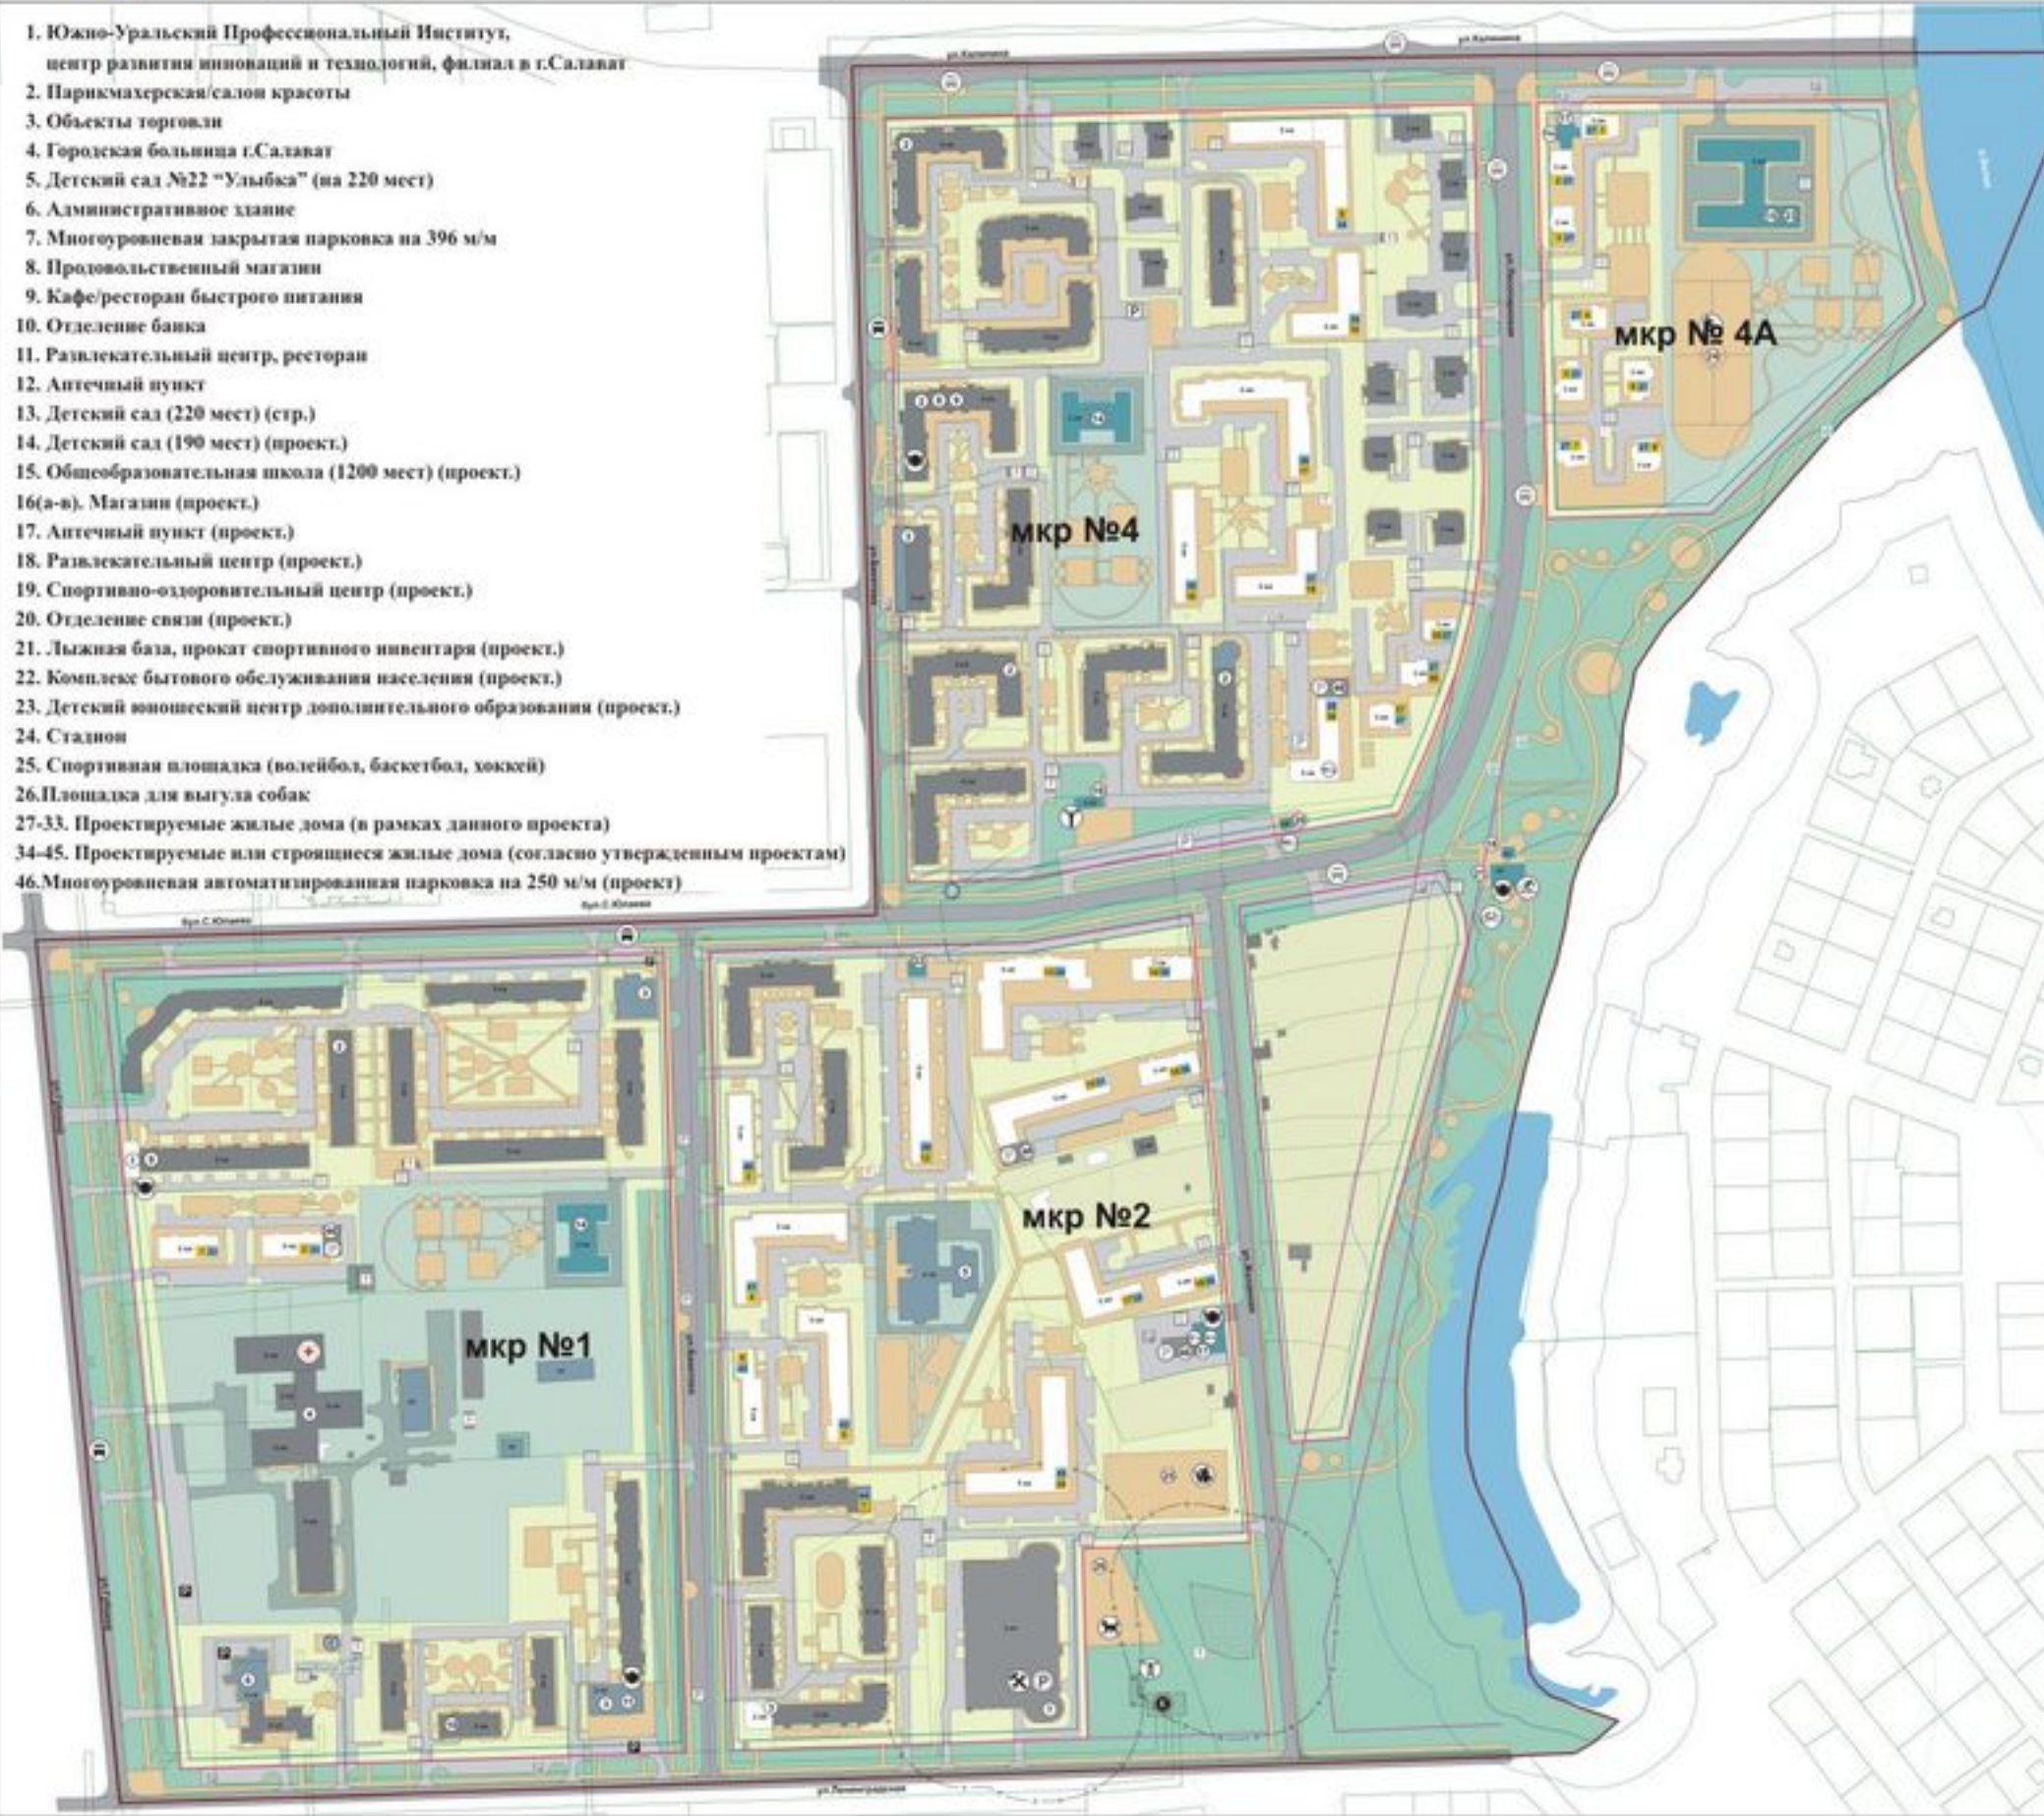

**УСЛОВНЫЕ ОБОЗНАЧЕНИЯ:**

**ГРАНИЦЫ:**

- территории проектирования
- проектируемых красных линий
- перспективных красных линий ул.Лесопарковая
- линий регулирования застройки (отступ 6м от магистральных и 3м от жилых улиц)
- земельных участков по материалам КПТ на ноябрь 2015 г.

**ТЕРРИТОРИИ:**

- магистральных и жилых улиц
- внутридворовых проездов, парковок
- озеленения общего пользования, в т.ч. специального и санитарно-защитного
- тротуаров, спортивных, детских площадок
- участков индивидуальной жилой застройки
- участков школ, детских садов и больницы
- участков объектов инженерной инфраструктуры
- участка кладбища

**ОБЪЕКТЫ КАПИТАЛЬНОГО СТРОИТЕЛЬСТВА:**

**СТРОЕНИЯ:**

- сущ./проект. (стр.)
- жилые
- общественные
- сооружения
- 20 строительные номера
- 27 номера по экспликации проектируемых жилых зданий
- площадки для сбора ТБО

**ТРАНСПОРТНАЯ ИНФРАСТРУКТУРА:**

- открытые парковки постоянного хранения
- многоуровневые автоматизированные парковки постоянного хранения
- открытые парковки временного хранения
- станции технического обслуживания автомобилей
- остановки общественного транспорта