
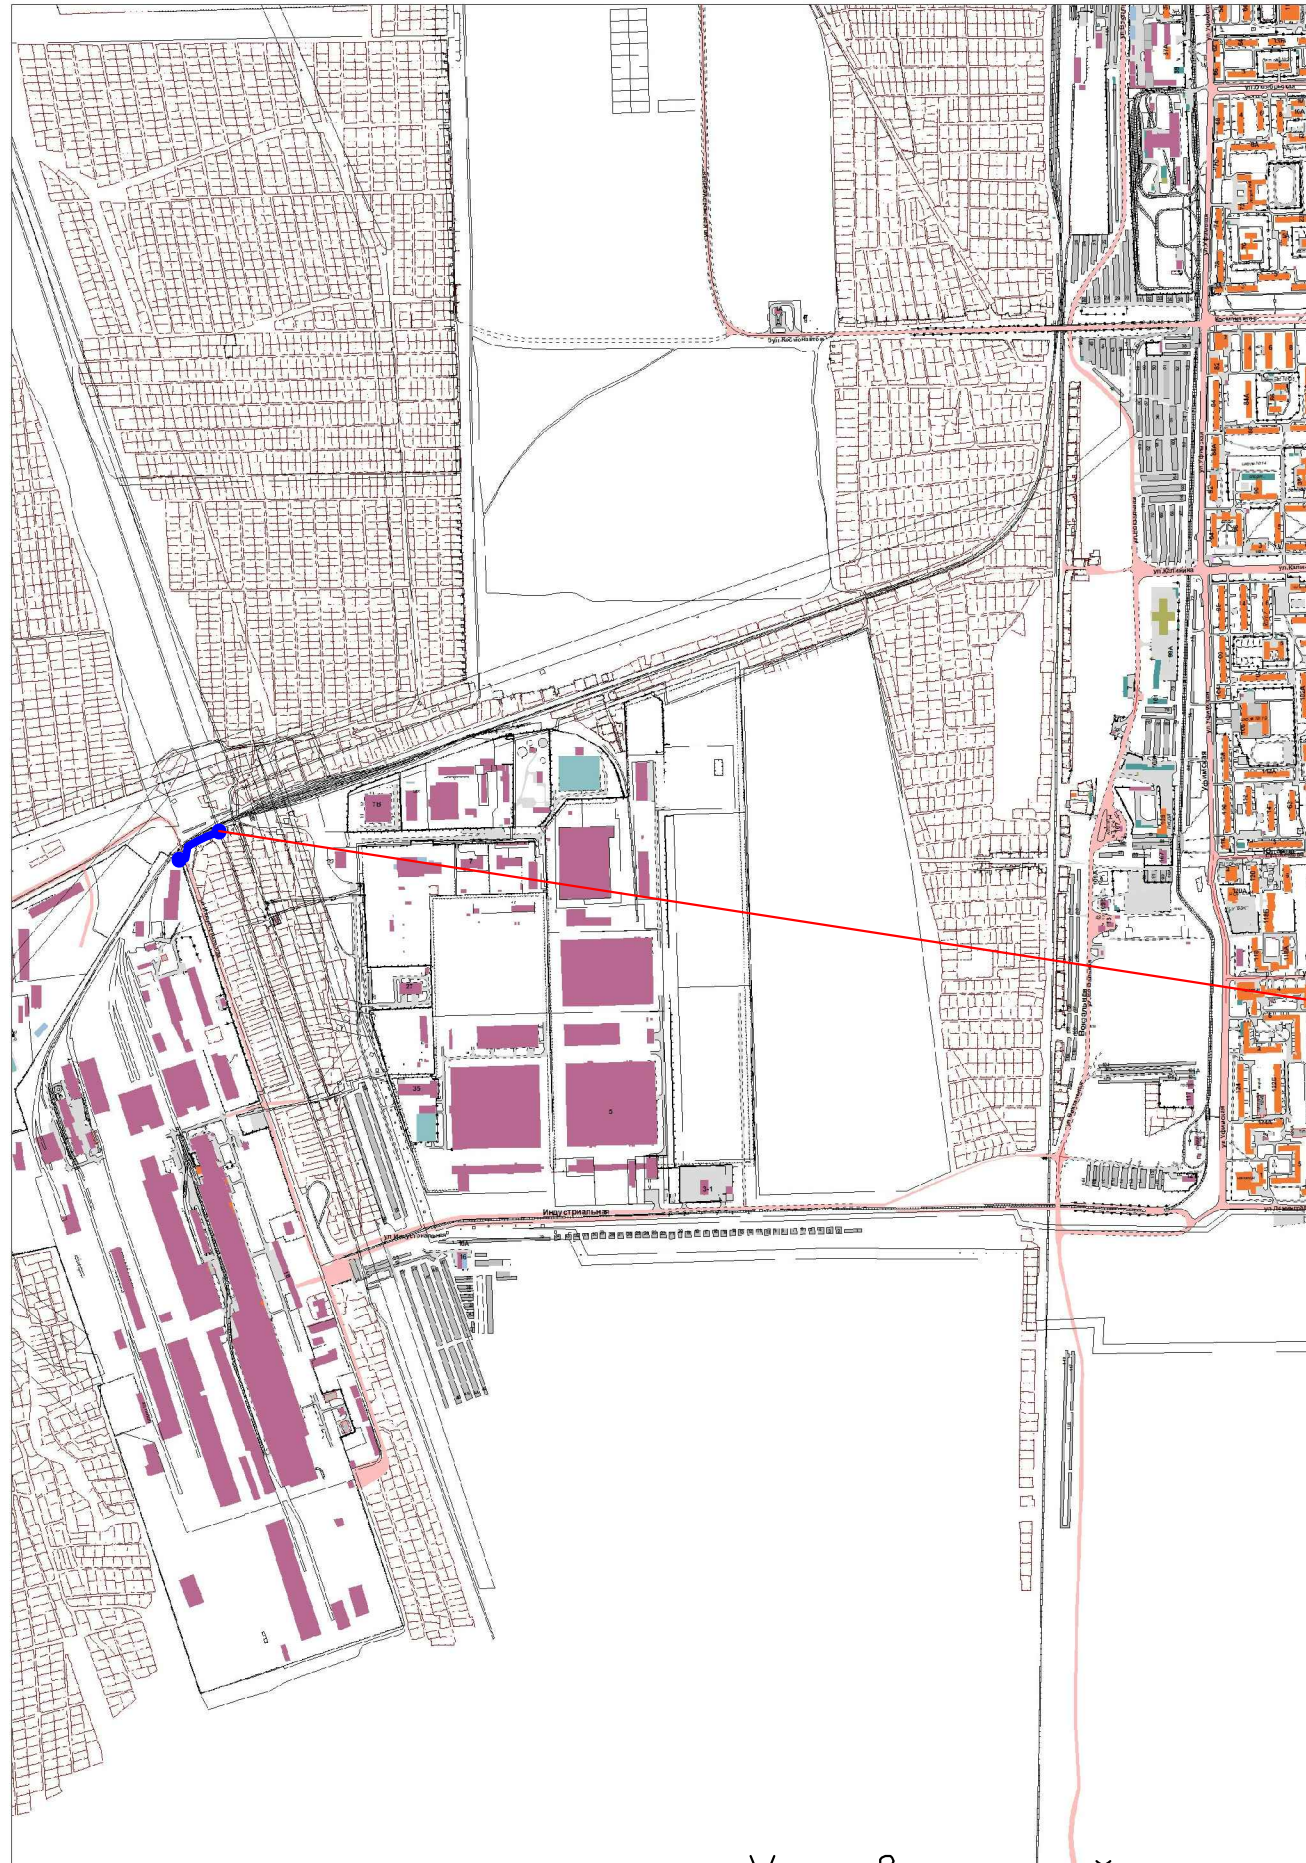


11
СХЕМА РАСПОЛОЖЕНИЯ ЭЛЕМЕНТА ПЛАНИРОВОЧНОЙ СТРУКТУРЫ
М 1:5000

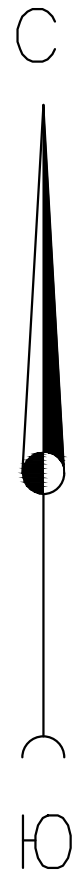

Приложение N2
к постановлению Администрации
городского округа город Салават
Республики Башкортостан
от " ____ " _____ 2016г. N ____

Техническая зона проектируемого
газопровода

Управляющий делами Администрации _____ С.А. Евграфов