




**ПРОЕКТ ПЛАНИРОВКИ И МЕЖЕВАНИЯ ТЕРРИТОРИИ МИКРОРАЙОНОВ №1, №2 И №4
ВОСТОЧНОГО ЖИЛОГО РАЙОНА ГОРОДСКОГО ОКРУГА Г.САЛАВАТ РЕСПУБЛИКИ БАШКОРТОСТАН**
Чертёж планировки территории с отображением красных линий и объектов инженерной инфраструктуры

Приложение №3
к постановлению Администрации
городского округа город Салават
Республика Башкортостан
№ _____ от "___" _____ 2016г.

1. Южно-Уральский Профессиональный Институт, центр развития инноваций и технологий, филиал в г.Салават
2. Парикмахерская/салон красоты
3. Объекты торговли
4. Городская больница г.Салават
5. Детский сад №22 "Улыбка" (на 220 мест)
6. Административное здание
7. Многоуровневая закрытая парковка на 396 м/м
8. Продовольственный магазин
9. Кафе/ресторан быстрого питания
10. Отделение банка
11. Развлекательный центр, ресторан
12. Аптечный пункт
13. Детский сад (220 мест) (стр.)
14. Детский сад (190 мест) (проект.)
15. Общеобразовательная школа (1200 мест) (проект.)
- 16(а-в). Магазины (проект.)
17. Аптечный пункт (проект.)
18. Развлекательный центр (проект.)
19. Спортивно-оздоровительный центр (проект.)
20. Отделение связи (проект.)
21. Лыжная база, прокат спортивного инвентаря (проект.)
22. Комплекс бытового обслуживания населения (проект.)
23. Детский ювонеский центр дополнительного образования (проект.)
24. Стадион
25. Спортивная площадка (волейбол, баскетбол, хоккей)
26. Площадка для выгула собак
- 27-33. Проектируемые жилые дома (в рамках данного проекта)
- 34-45. Проектируемые или строящиеся жилые дома (согласно утвержденным проектам)
46. Многоуровневая автоматизированная парковка на 250 м/м (проект.)

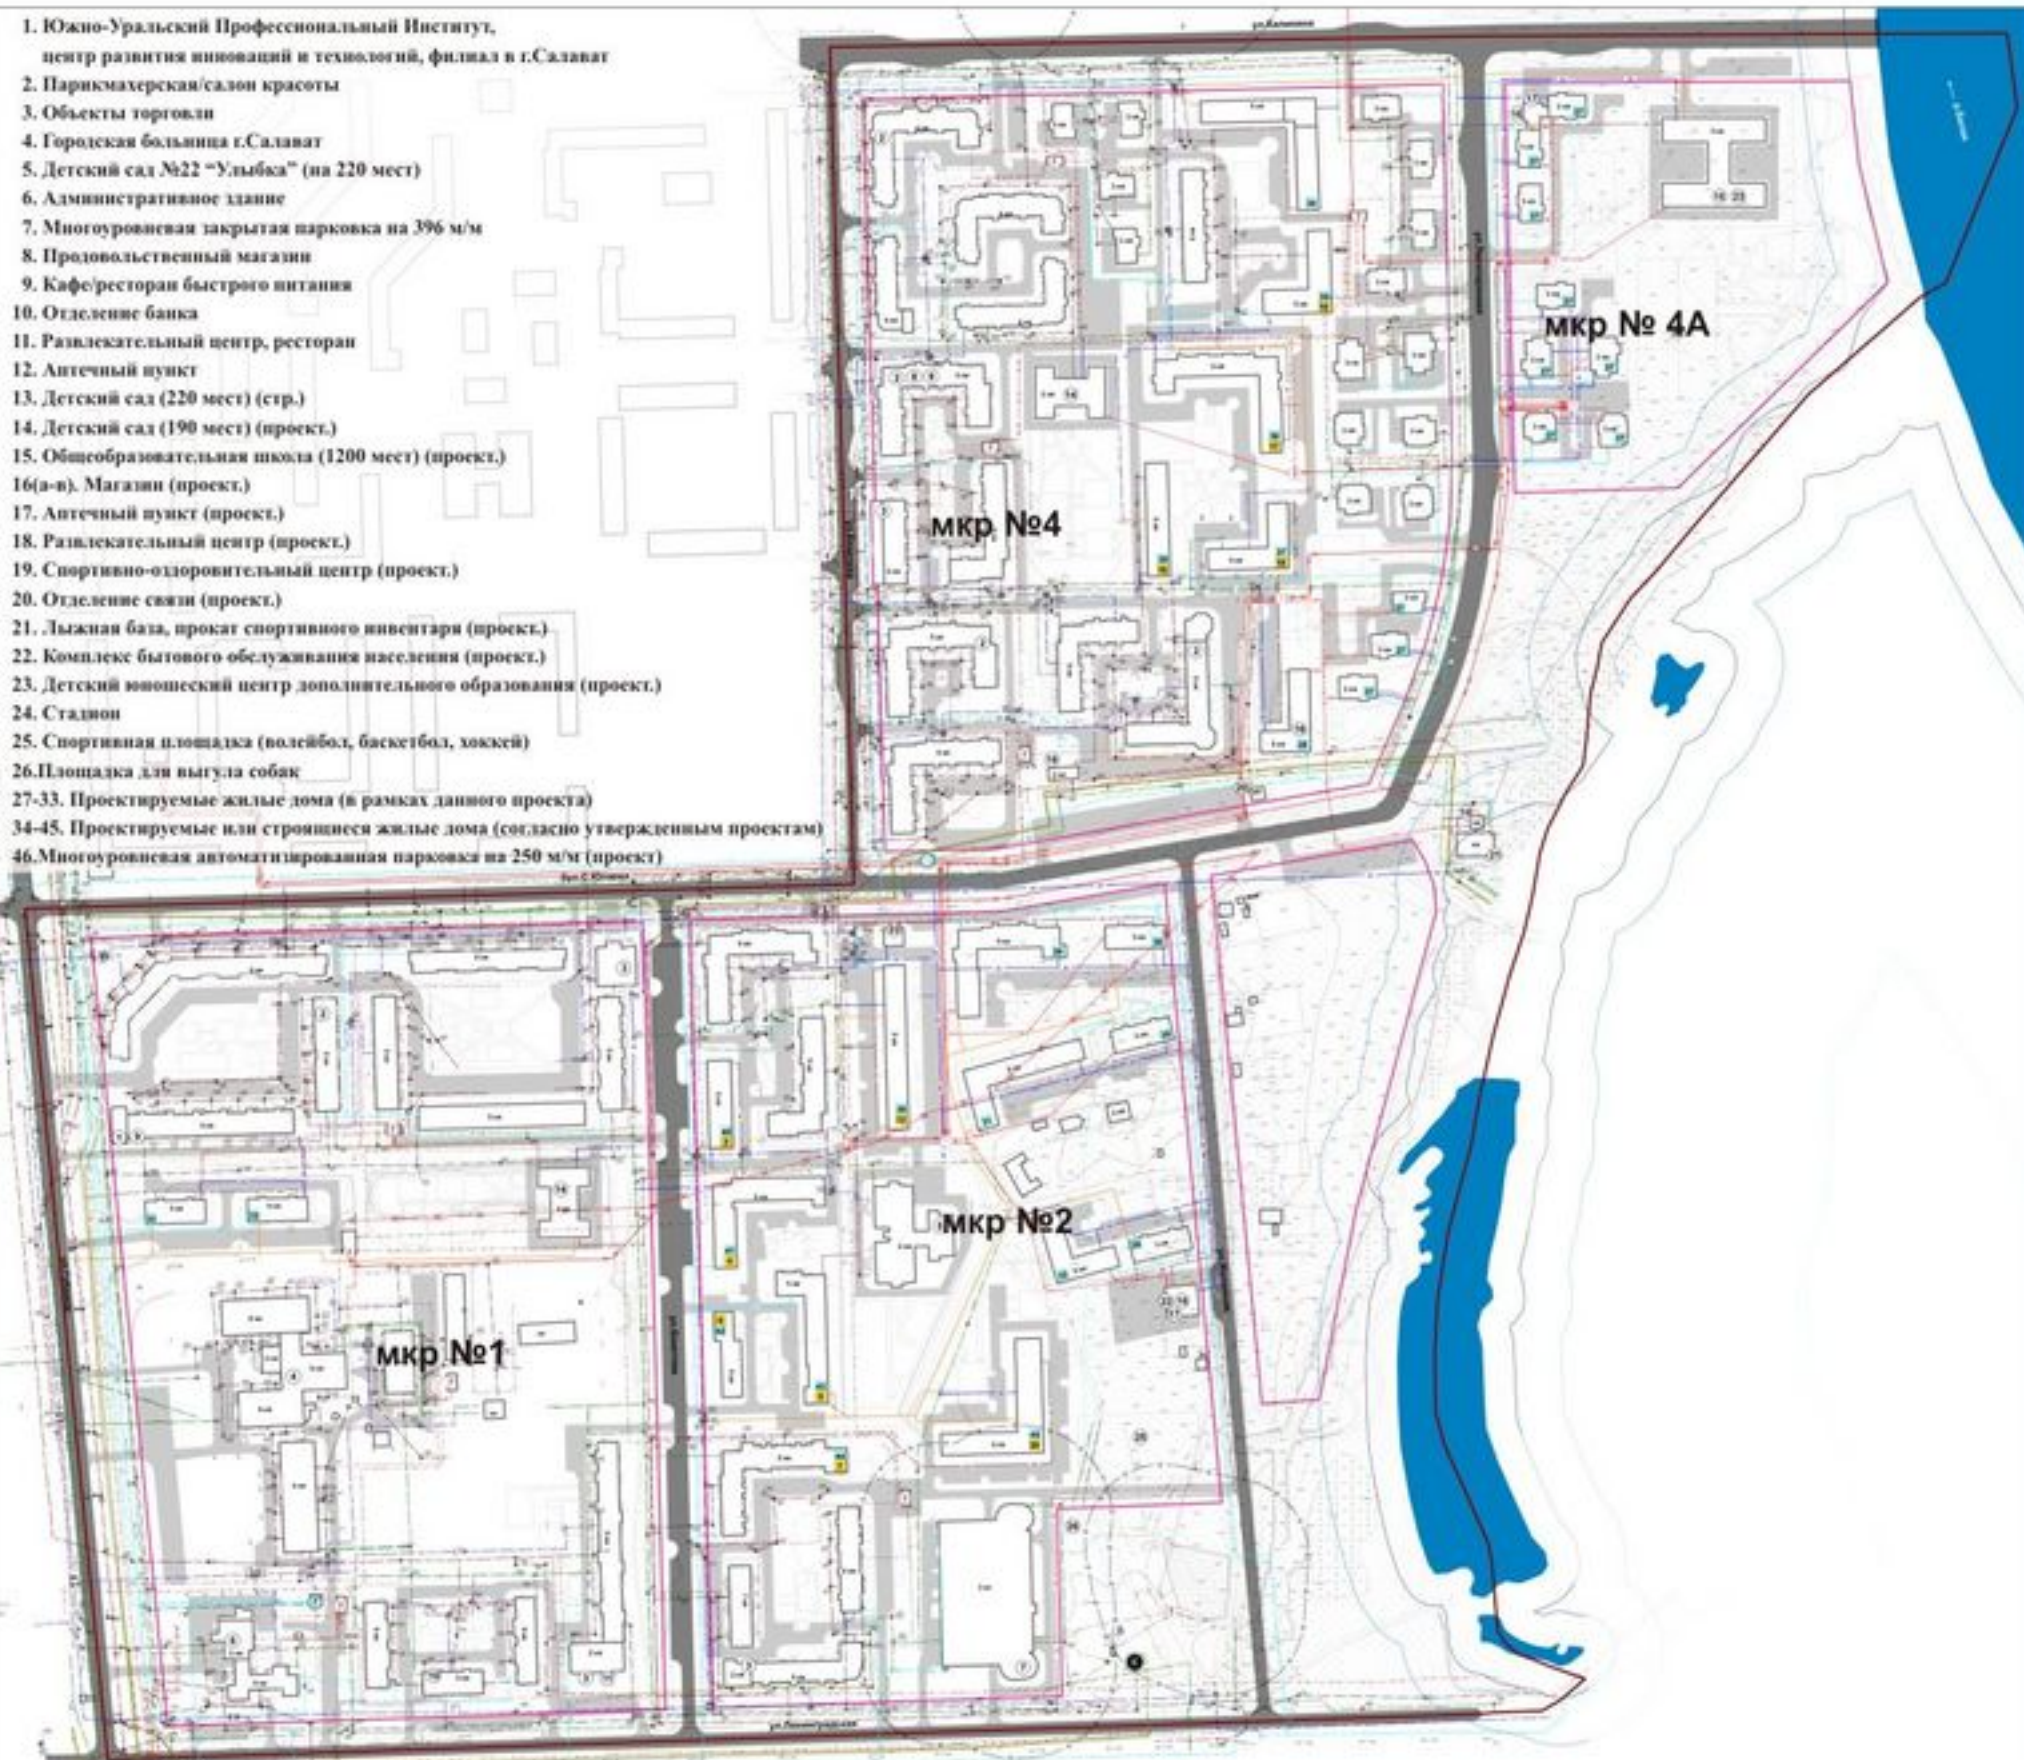

УСЛОВНЫЕ ОБОЗНАЧЕНИЯ:

СТРОЕНИЯ:

сущ./проект.

- строительные номера
- номера проектируемых жилых зданий по экспликации

ГРАНИЦЫ:

- территории проектирования
- проектируемых красных линий

ГРАНИЦЫ ЗОН С ОСОБИМИ УСЛОВИЯМИ ИСПОЛЬЗОВАНИЯ ТЕРРИТОРИИ:

- водоохранная зона р.Белая (200 м)
- прибрежная защитная зона р.Белая (50 м)
- береговая полоса р.Белая (20 м)
- санитарно-защитные зоны объектов коммунального хозяйства (кладбище - 50 м, многоуровневые закрытые парковки - 50 м)

ОБЪЕКТЫ ИНЖЕНЕРНОЙ ИНФРАСТРУКТУРЫ:

сущ./проект.

- ЛЭП 6-10 кВ воздушные
- ЛЭП 10 кВ воздушные демонтируемые
- ЛЭП 10 кВ/0,4 кВ кабель
- трансформаторная подстанция
- водопровод
- газопровод среднего/низкого давления
- ПГБ
- канализационный коллектор самотечный/напорный
- КНС
- гаситель напора
- канализационный коллектор ливневой
- теплотрасса внутриквартальная/магистральная
- автономный источник теплоснабжения