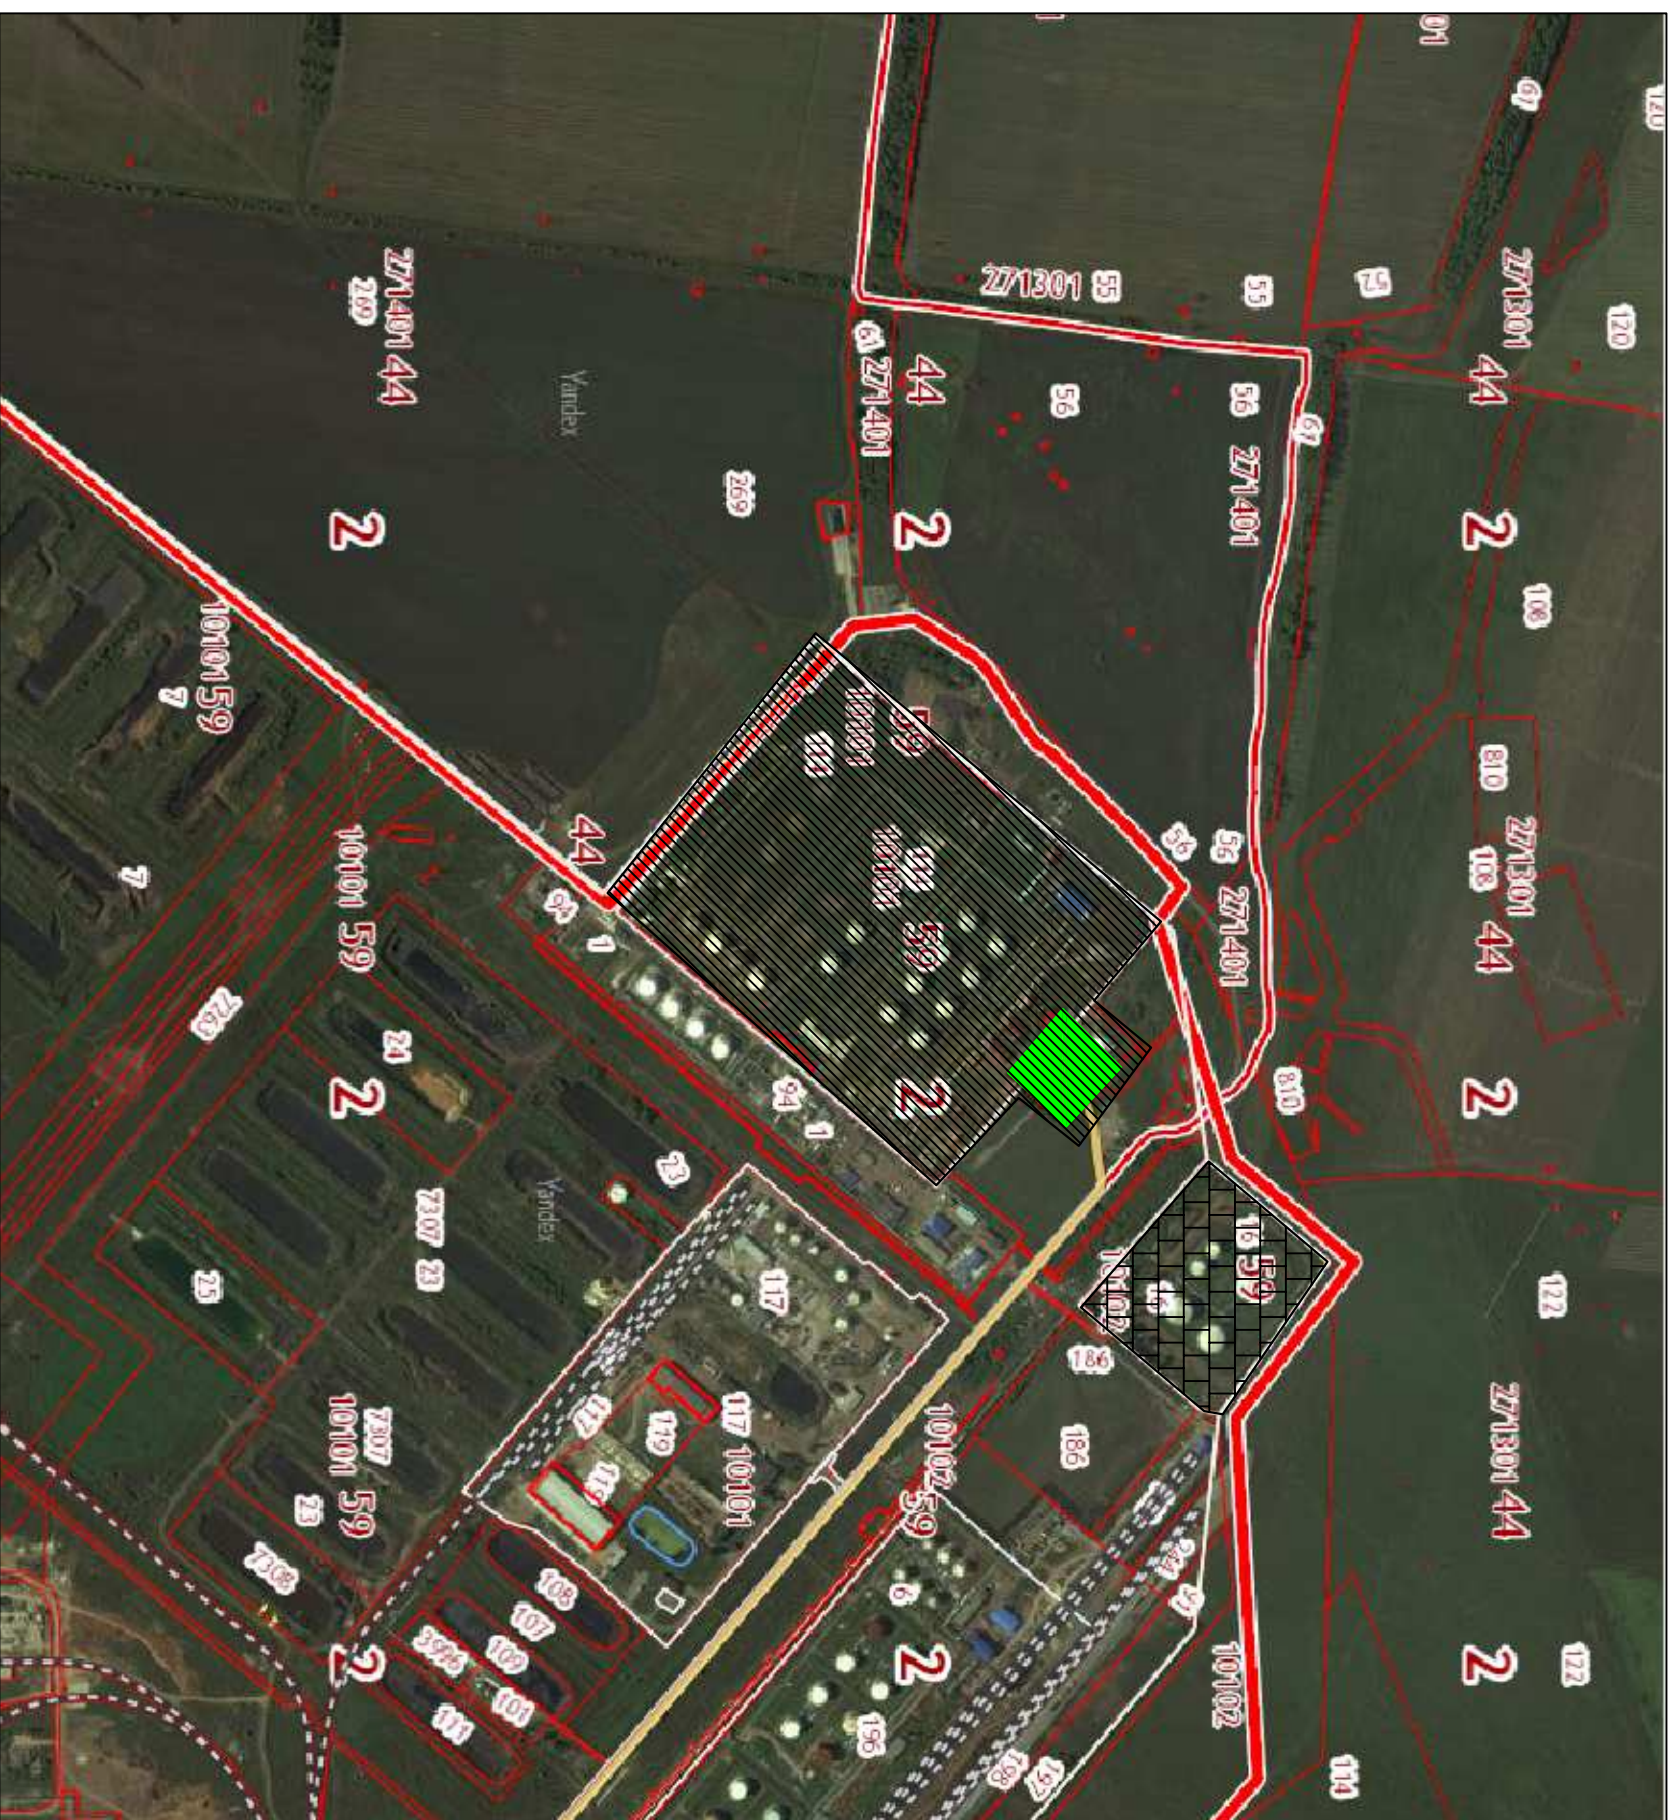
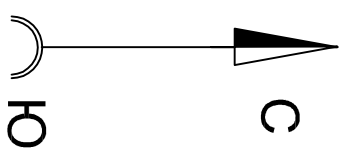

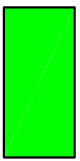

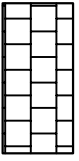


СХЕМА ИСПОЛЬЗОВАНИЯ ТЕРРИТОРИИ В ПЕРИОД ПОДГОТОВКИ ПРОЕКТА ПЛАНИРОВКИ ТЕРРИТОРИИ



Приложение №3
к постановлению Администрации
городского округа Салават
Республики Башкортостан
от "___" "___" 2016 г. № ___

Условные обозначения:

-  Производственные территории
III класса вредности
-  Техническая зона проектируемой
БС УС Салават
-  02:59:010101:59
Кадастровый номер
-  Производственные территории
I, II класса вредности