


ПЛАН КРАСНЫХ ЛИНИЙ
РАЗБИВОЧНЫЙ ЧЕРТЕЖ КРАСНЫХ ЛИНИЙ
М 1:500

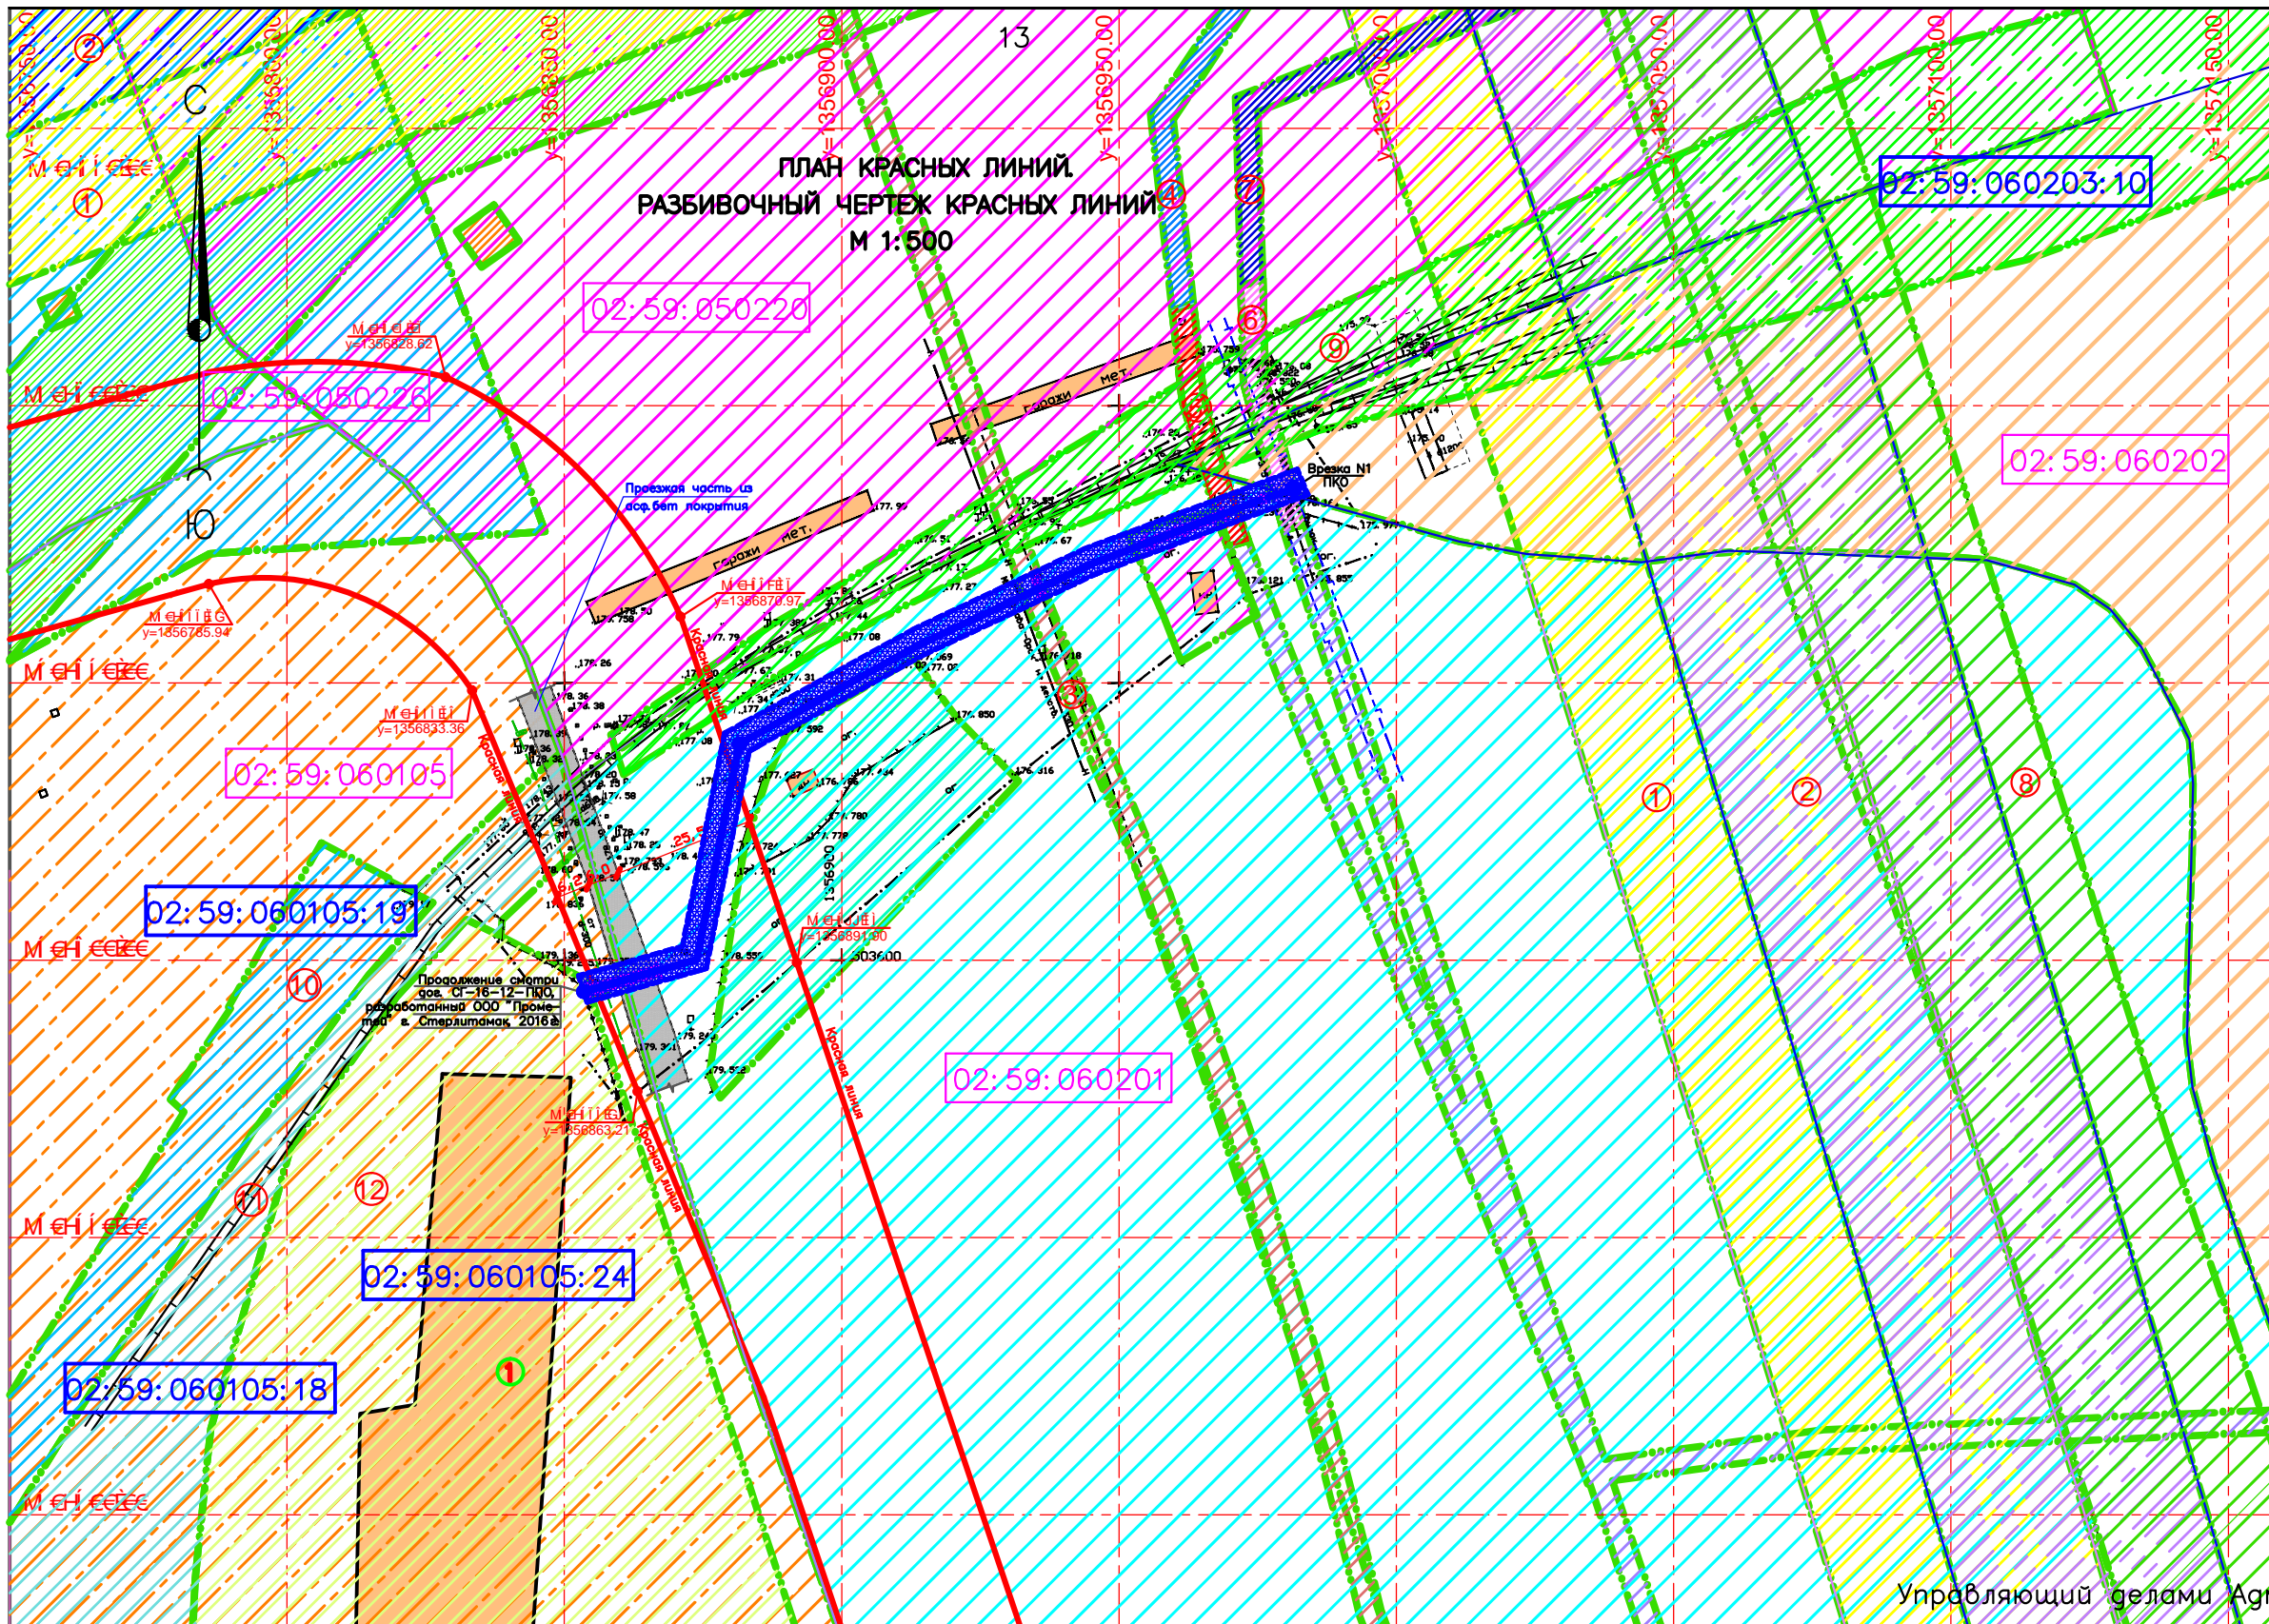

Приложение N4
к постановлению Администрации
городского округа город Салават
Республики Башкортостан
от "___" _____ 2016 г. N ____

ЭКСПЛИКАЦИЯ ЗДАНИЙ И СООРУЖЕНИЙ

N по плану	Наименование зданий и сооружений	Примечания
1	Здание нежилое	Существующее

УСЛОВНЫЕ ОБОЗНАЧЕНИЯ

- Газопровод среднего давления проектируемый
- Техническая (охранная) зона газопровода
- Красная линия улицы
- Улицы производственного значения
- Существующие здания и сооружения
- Линия границ земельных участков
- Граница зоны с особыми условиями использования террит-и РБ в Салават. Охранная зона воздушной линии ВЛ-110кВ "Оптика Карашувей", ООО "Башкирские распределительные электрические сети"
- Граница зоны с особыми условиями использования террит-и РБ в Салават. Охранная зона воздушной линии ВЛ-110кВ "ПТК-Оптика" (фбулгана); ООО "Башкирские распределительные электрические сети"
- Граница зоны с особыми условиями использования террит-и РБ в Салават. Охранная зона кабельной линии СВЛ-Атмос-бинск (Явков-Орск-НП 4/4) ОАО "Связьтранснет"
- Граница зоны с особыми условиями использования террит-и РБ в Салават. Охранная зона подземного газопровода высокого давления от ГРС-2 до ГРП забора СОМЗ, ОАО "Газ-Сервис"
- Граница зоны с особыми условиями использования террит-и РБ в Салават. Охранная зона подземного газопровода высокого давления от ГРС-2 до ГРП забора СОМЗ, ОАО "Газ-Сервис"
- Граница зоны с особыми условиями использования террит-и РБ в Салават. Охранная зона подземного газопровода среднего давления от ГРС-1 до ГРП СЗТЦ, ОАО "Газ-Сервис"
- Граница зоны с особыми условиями использования террит-и РБ в Салават. Охранная зона подземного газопровода среднего давления от ГРС-1 до ГРП СЗТЦ, ОАО "Газ-Сервис"
- Граница зоны с особыми условиями использования террит-и РБ в Салават. Охранная зона воздушной линии ВЛ-35кВ Салават-Березовка", ООО "Башкирские распределительные электрические сети"
- Земельный участок с кадастровым номером 02:59:060203:10
- Земельный участок с кадастровым номером 02:59:060105:19
- Земельный участок с кадастровым номером 02:59:060105:18
- Земельный участок с кадастровым номером 02:59:060105:24
- 02:59:060105 Кадастровый номер квартала
- 02:59:060201 Кадастровый номер квартала
- 02:59:060202 Кадастровый номер квартала
- 02:59:050220 Кадастровый номер квартала
- 02:59:050228 Кадастровый номер квартала
- 02:59:060203:10 Кадастровый номер земельного участка
- М 011 Ф 11 Координаты красных линий

ПРИМЕЧАНИЕ

1. Общие указания смотри лист общих данных марки ПП, ПМ.

Управляющий делами Администрации _____ С.А. Евграфов