




**ПРОЕКТ ПЛАНИРОВКИ И МЕЖЕВАНИЯ ТЕРРИТОРИИ МИКРОРАЙОНОВ №1, №2 И №4
ВОСТОЧНОГО ЖИЛОГО РАЙОНА ГОРОДСКОГО ОКРУГА Г.САЛАВАТ РЕСПУБЛИКИ БАШКОРТОСТАН**
Чертеж межевания территории с отображением красных линий, линий регулирования застройки,
границ земельных участков согласно приложению № 5

Приложение №5
к постановлению Администрации
городского округа город Салават
Республика Башкортостан
№ _____ от "___" _____ 2016г.

1. Южно-Уральский Профессиональный Институт, центр развития инноваций и технологий, филиал в г.Салават
2. Парикмахерская/салон красоты
3. Объекты торговли
4. Городская больница г.Салават
5. Детский сад №22 "Улыбка" (на 220 мест)
6. Административное здание
7. Многоуровневая закрытая парковка на 396 м/м
8. Продовольственный магазин
9. Кафе/ресторан быстрого питания
10. Отделение банка
11. Развлекательный центр, ресторан
12. Аптечный пункт
13. Детский сад (220 мест) (стр.)
14. Детский сад (190 мест) (проект.)
15. Общеобразовательная школа (1200 мест) (проект.)
- 16(а-в). Магазины (проект.)
17. Аптечный пункт (проект.)
18. Развлекательный центр (проект.)
19. Спортивно-оздоровительный центр (проект.)
20. Отделение связи (проект.)
21. Лыжная база, прокат спортивного инвентаря (проект.)
22. Комплекс бытового обслуживания населения (проект.)
23. Детский юношеский центр дополнительного образования (проект.)
24. Стадион
25. Спортивная площадка (волейбол, баскетбол, хоккей)
26. Площадка для выгула собак
- 27-33. Проектируемые жилые дома (в рамках данного проекта)
- 34-45. Проектируемые или строящиеся жилые дома (согласно утвержденным проектам)
46. Многоуровневая автоматизированная парковка на 250 м/м (проект)

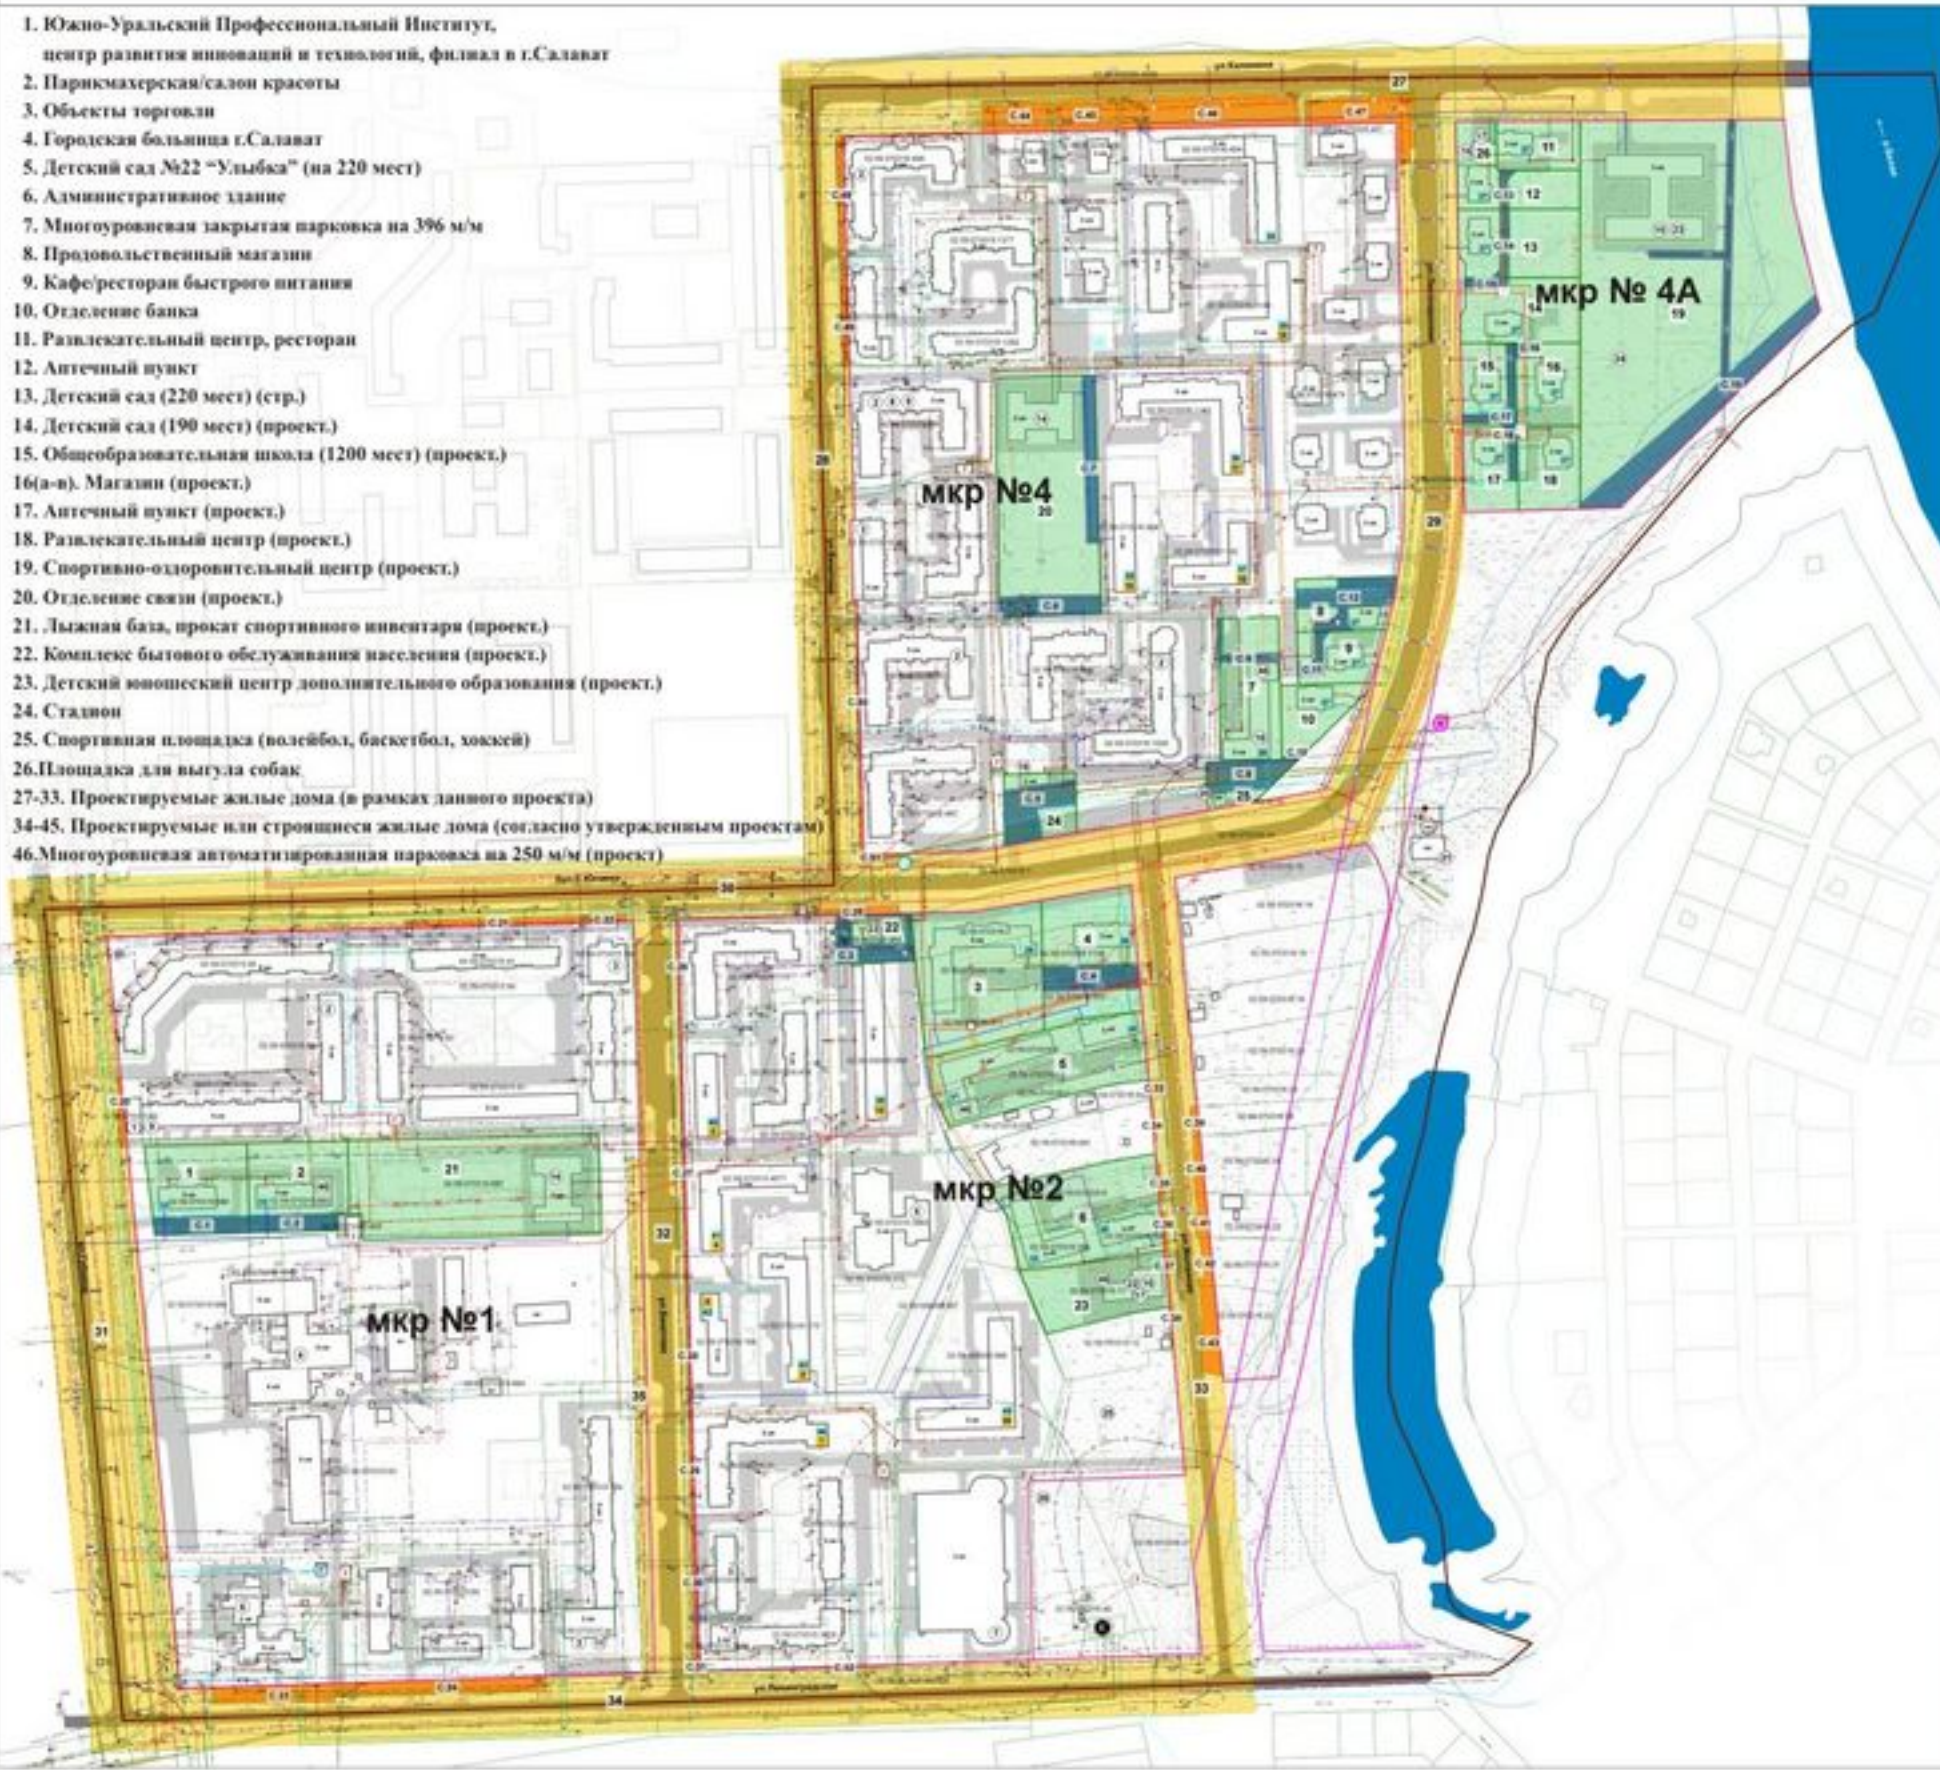

УСЛОВНЫЕ ОБОЗНАЧЕНИЯ:

- 10** номер участка по ведомости объектов межевания
С.5 номер сервитута по ведомости объектов межевания

ГРАНИЦЫ:

- территории проектирования
- проектируемых красных линий
- земельных участков по материалам КПТ на ноябрь 2015 г.
- формируемых земельных участков
- участков для планируемого размещения линейных объектов

ГРАНИЦЫ ЗОН ДЕЙСТВИЯ ПУБЛИЧНЫХ СЕРВИТУТОВ:

- для выделения зон объектов инженерной и транспортной инфраструктуры
- с учетом проектируемых красных линий

ГРАНИЦЫ ЗОН С ОСОБЫМИ УСЛОВИЯМИ ИСПОЛЬЗОВАНИЯ ТЕРРИТОРИИ:

- водоохранный зона р.Белая (200 м)
- прибрежная защитная зона р.Белая (50 м)
- береговая полоса р.Белая (20 м)
- санитарно-защитные зоны объектов коммунального хозяйства (кладбище - 50 м, многоуровневые закрытые парковки - 50 м)

ОБЪЕКТЫ ИНЖЕНЕРНОЙ ИНФРАСТРУКТУРЫ:

- сущ./проект.
- ЛЭП 6-10 кВ воздушные
 - ЛЭП 10 кВ воздушные демонтируемые
 - ЛЭП 10 кВ/0,4 кВ кабель
 - трансформаторная подстанция
 - водопровод
 - газопровод среднего/низкого давления
 - ПГБ
 - канализационный коллектор самотечный/напорный
 - КНС
 - гаситель напора
 - канализационный коллектор ливневой/КНС ливневой канализации
 - камера разделения дождевого стока
 - очистные сооружения дождевого стока
 - теплотрасса внутриквартальная/магистральная
 - автономный источник теплоснабжения