






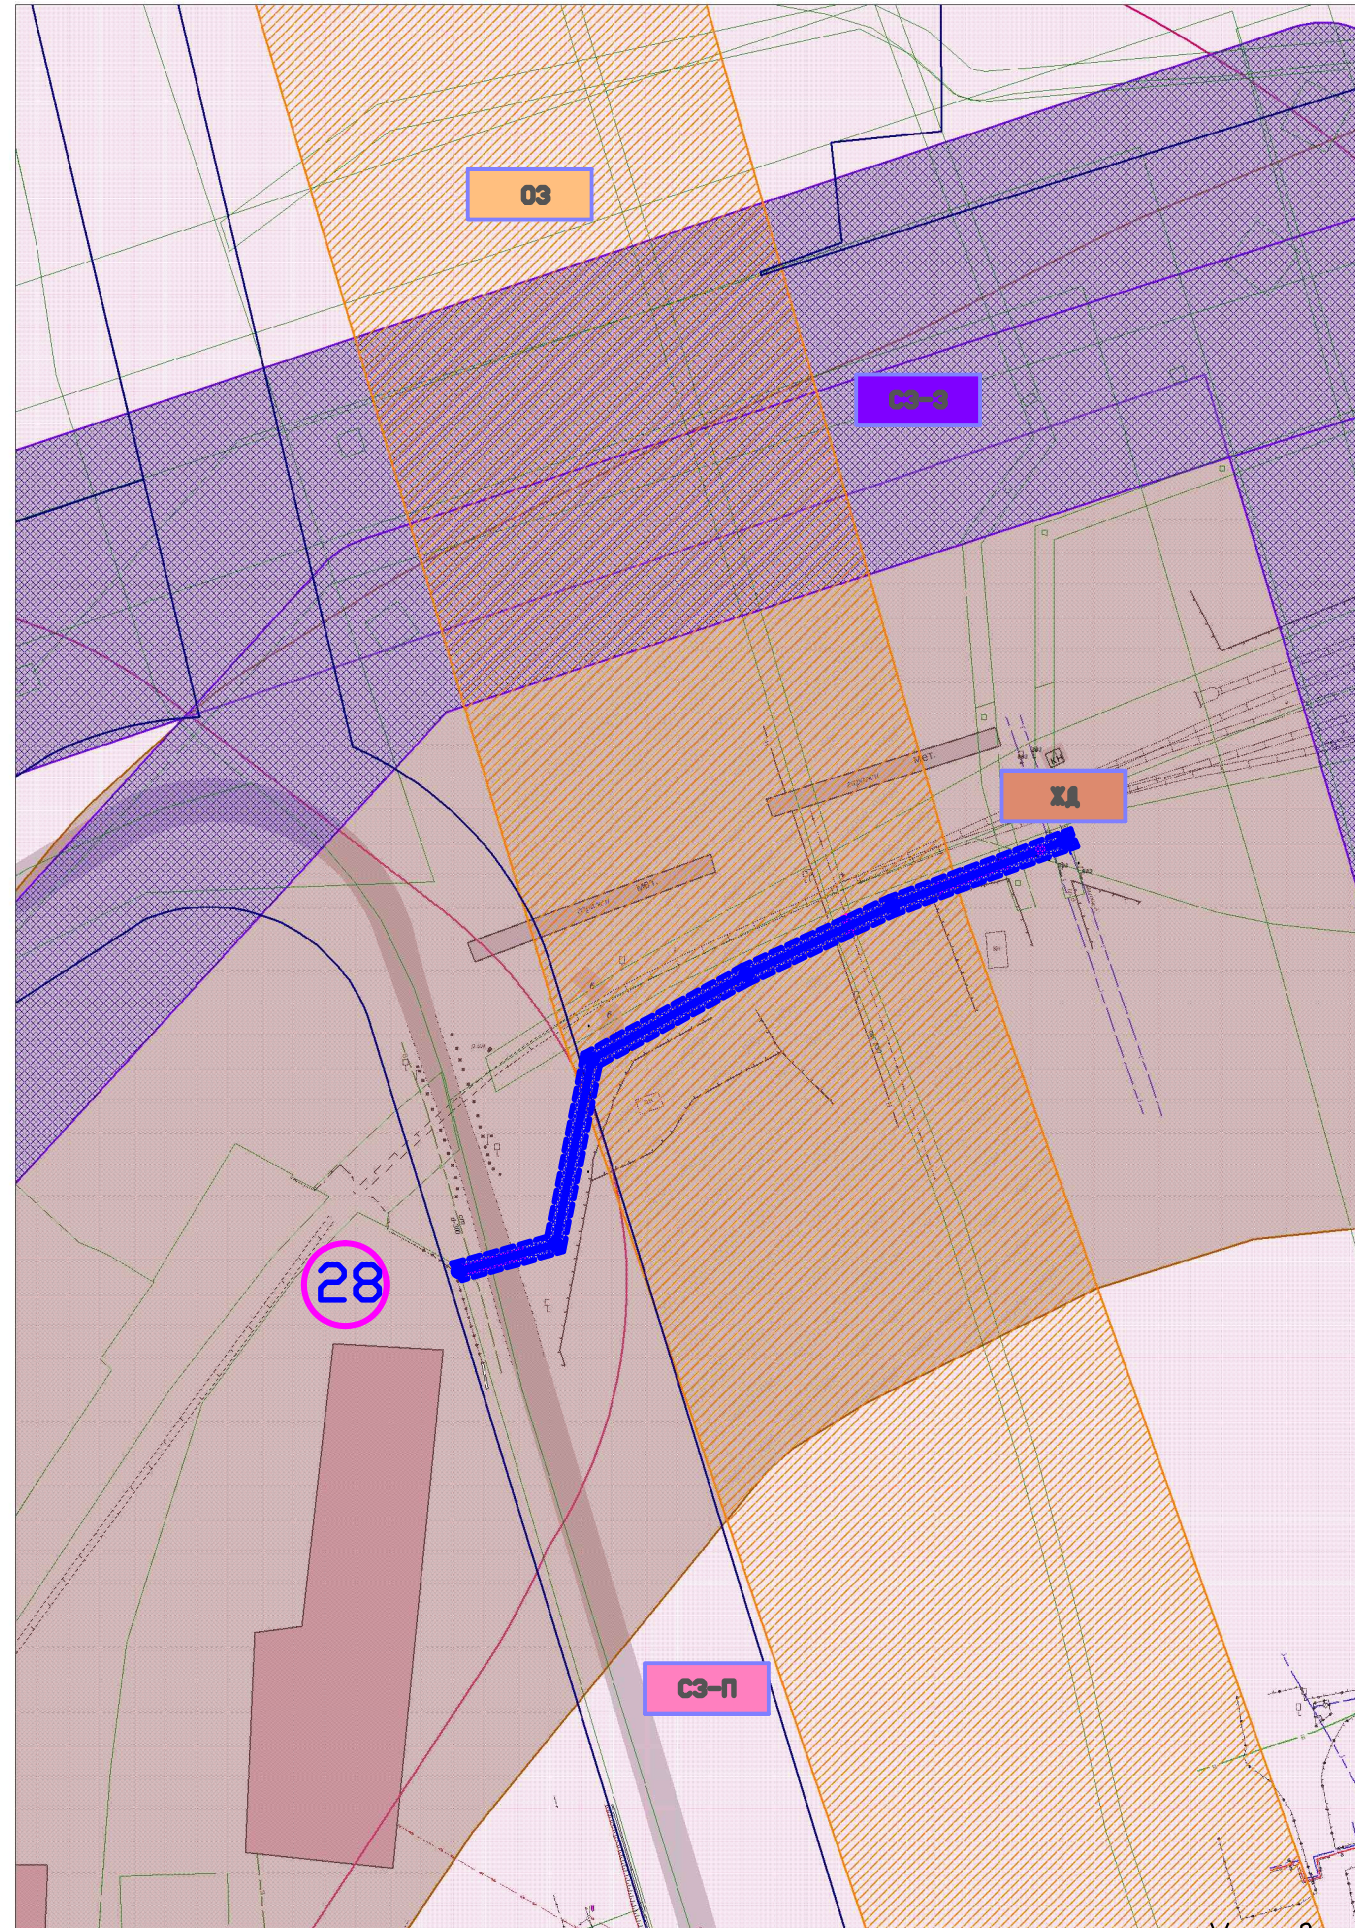

16  
СХЕМА ГРАНИЦ ЗОН С ОСОБЫМИ УСЛОВИЯМИ ИСПОЛЬЗОВАНИЯ  
ТЕРРИТОРИИ. ТЕХНОГЕННЫЕ ЗОНЫ М 1:1000

Приложение N7  
к постановлению Администрации  
городского округа город Салават  
Республики Башкортостан  
от "\_\_\_" \_\_\_\_\_ 2016 г. N\_\_\_\_



**УСЛОВНЫЕ ОБОЗНАЧЕНИЯ**

-  Санитарно-защитная зона железнодорожной магистрали
-  Охранная зона электросетевого хозяйства
-  Охранная зона нефте-, продукто- и газопроводов высокого и среднего давления
-  Санитарно-защитная зона предприятий и объектов
-  Объекты и предприятия формирующие границы санитарно-защитных зон  
– 28) ООО "Салаватстекло", класс опасности – 2;  
ориентировочный размер C33 – 500 метров.
-  Номера предприятий и основных источников вредностей, формирующих границы C33