
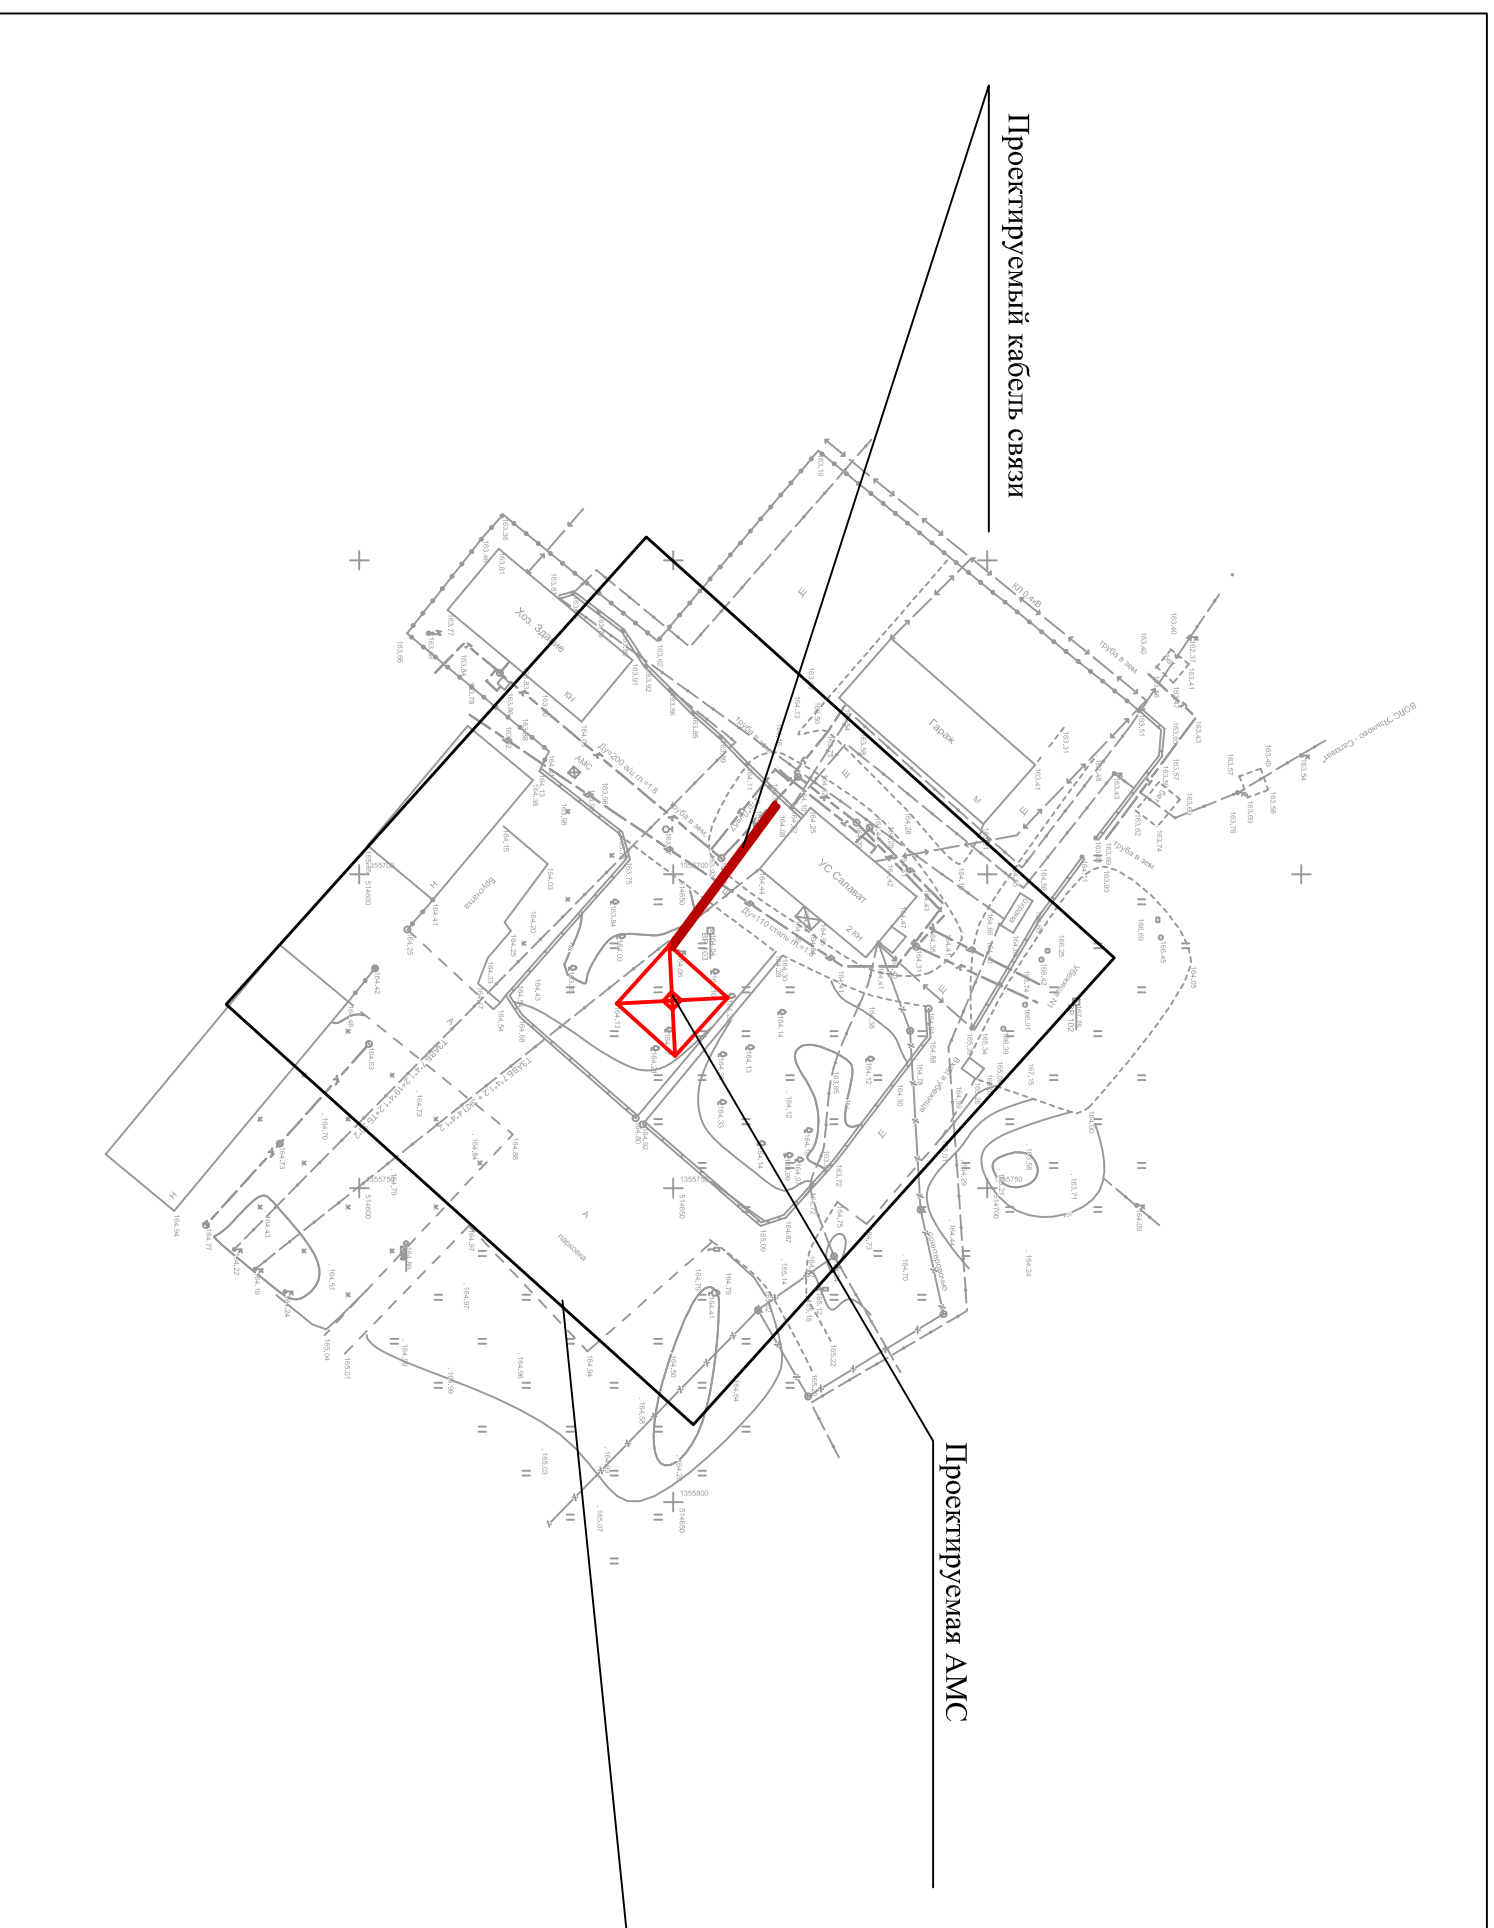


# СХЕМА ВЕРТИКАЛЬНОЙ ПЛАНИРОВКИ И ИНЖЕНЕРНОЙ ПОДГОТОВКИ ТЕРРИТОРИИ

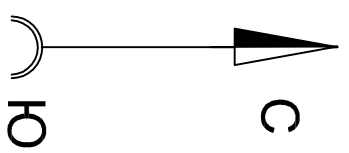

Приложение №7  
к постановлению Администрации  
городского округа город Салават  
Республики Башкортостан  
от "\_\_\_" "\_\_\_" 2016 г. №\_\_\_

Техническая зона проектируемой  
БС УС Салават

Управляющий делами Администрации \_\_\_\_\_ С.А.Евграфов