

ПЛАН МЕЖЕВАНИЯ ТЕРРИТОРИИ

Приложение № 8
к постановлению Администрации
городского округа город Салават
Республики Башкортостан
от " " 2016 г. № _____

02:59:010101:114:ЗУ1(1)

№ п/п-ктов	Дирекц. Углы	Длина линий, м	ΔSпоп	X	Y	Епоп
1	132° 56:6"	14,58	5,0	514 657,53	1 355 656,99	7,5
2	220° 17:7"	15,60	5,0	514 647,60	1 355 667,66	7,5
3	312° 0:4"	15,03	5,0	514 635,70	1 355 657,57	7,5
4	41° 58:7"	15,83	5,0	514 645,76	1 355 646,40	7,5

Площадь = 233 кв.м

02:59:010101:114:ЗУ1(2)

№ п/п-ктов	Дирекц. Углы	Длина линий, м	ΔSпоп	X	Y	Епоп
1	39° 38:3"	15,03	5,0	514 624,81	1 355 668,66	7,5
2	127° 47:7"	9,42	5,0	514 626,58	1 355 679,25	7,5
3	127° 15:4"	8,87	5,0	514 620,61	1 355 686,69	7,5
4	128° 39:6"	0,13	5,0	514 625:4	1 355 698,75	7,5
5	129° 33:8"	16,14	5,0	514 625:6	1 355 698,85	7,5
6	130° 0:6"	6,83	5,0	514 614,81	1 355 706,23	7,5
7	130° 3:1"	5,08	5,0	514 610,42	1 355 711,46	7,5
8	129° 0:6"	2,30	5,0	514 607,15	1 355 715,35	7,5
9	129° 0:4"	5,15	5,0	514 605:70	1 355 717,14	7,5
10	133° 48:1"	1,69	5,0	514 602,46	1 355 721,14	7,5
11	129° 39:1"	13,81	5,0	514 601,29	1 355 722,36	7,5
12	222° 1:0"	18,35	5,0	514 592,48	1 355 733,99	7,5
13	311° 59:8"	68,69	5,0	514 578,85	1 355 720,71	7,5

Площадь = 1169 кв.м

02:59:010101:13:ЗУ1

№ п/п-ктов	Дирекц. Углы	Длина линий, м	ΔSпоп	X	Y	Епоп
1	41° 60:0"	79,16	5,0	514 657,53	1 355 656,99	7,5
2	127° 23:2"	62,24	5,0	514 716,36	1 355 709,96	7,5
3	132° 3:6"	7,03	5,0	514 678,57	1 355 759,41	7,5
4	222° 58:9"	62,06	5,0	514 673,86	1 355 764,63	7,5
5	219° 22:2"	9,59	5,0	514 628,46	1 355 722,32	7,5
6	308° 52:1"	29,07	5,0	514 621,05	1 355 716,24	7,5
7	218° 36:9"	9,92	5,0	514 639:29	1 355 693,61	7,5
8	90° 0:0"	0,00	5,0	514 631,54	1 355 687,42	7,5
9	218° 30:6"	1,19	5,0	514 631,54	1 355 687,42	7,5
10	307° 49:9"	9,41	5,0	514 630,61	1 355 686,68	7,5
11	219° 39:3"	15,03	5,0	514 636:38	1 355 679,25	7,5
12	312° 0:6"	16,27	5,0	514 624,81	1 355 669,66	7,5
13	40° 17:7"	15,60	5,0	514 635,70	1 355 657,57	7,5
14	312° 56:6"	14,58	5,0	514 647,60	1 355 667,66	7,5

Площадь = 5534 кв.м

02:59:010101:123:ЗУ1

№ п/п-ктов	Дирекц. Углы	Длина линий, м	ΔSпоп	X	Y	Епоп
1	38° 34:6"	9,92	5,0	514 631,54	1 355 687,42	7,5
2	128° 52:1"	29,07	5,0	514 639:29	1 355 693,61	7,5
3	39° 22:2"	9,59	5,0	514 621,05	1 355 716,24	7,5
4	42° 58:9"	62,06	5,0	514 628,46	1 355 722,32	7,5
5	131° 58:6"	7,64	5,0	514 673,86	1 355 764,63	7,5
6	225° 39:7"	14,08	5,0	514 668,75	1 355 770,31	7,5
7	135° 49:1"	24,25	5,0	514 658,91	1 355 760,24	7,5
8	221° 59:5"	32,61	5,0	514 641,52	1 355 777,14	7,5
9	315° 49:0"	13,01	5,0	514 617,28	1 355 755,32	7,5
10	223° 24:9"	21,48	5,0	514 626:29	1 355 745,93	7,5
11	223° 8:7"	12,88	5,0	514 610:69	1 355 731,17	7,5
12	314° 16:9"	1,69	5,0	514 601:29	1 355 722,36	7,5
13	308° 51:1"	5,15	5,0	514 602,47	1 355 721,15	7,5
14	309° 10:0"	2,30	5,0	514 605:70	1 355 717,14	7,5
15	309° 59:8"	11,92	5,0	514 607,15	1 355 715,36	7,5
16	311° 59:0"	25,17	5,0	514 614,81	1 355 706,23	7,5

Площадь = 2090 кв.м

02:59:010101:124:ЗУ1

№ п/п-ктов	Дирекц. Углы	Длина линий, м	ΔSпоп	X	Y	Епоп
1	42° 0:3"	5,01	5,0	514 716,36	1 355 709,96	7,5
2	132° 0:4"	34,94	5,0	514 720:08	1 355 713,31	7,5
3	217° 20:2"	2,18	5,0	514 696:70	1 355 739,27	7,5
4	307° 23:2"	35,23	5,0	514 694,97	1 355 737,95	7,5

Площадь = 126 кв.м

02:59:010101:3У1(1)


№ п/п-ктов	Дирекц. Углы	Длина линий, м	ΔSпоп	X	Y	Епоп
1	307° 23:2"	62,24	5,0	514 678,57	1 355 759,41	7,5
2	90° 0:0"	0,00	5,0	514 716:36	1 355 709,96	7,5
3	127° 23:2"	35,23	5,0	514 716:36	1 355 709,96	7,5
4	37° 20:6"	2,18	5,0	514 694,97	1 355 737,95	7,5
5	131° 59:6"	27,10	5,0	514 696:70	1 355 739,27	7,5

Площадь = 30 кв.м

02:59:010101:3У1(2)

№ п/п-ктов	Дирекц. Углы	Длина линий, м	ΔSпоп	X	Y	Епоп
1	132° 0:4"	23,20	5,0	514 668,75	1 355 770,31	7,5
2	221° 59:9"	15,66	5,0	514 653,16	1 355 787,62	7,5
3	315° 49:1"	24,25	5,0	514 641,52	1 355 771,14	7,5
4	45° 39:7"	14,08	5,0	514 638,91	1 355 760,24	7,5

Площадь = 353 кв.м

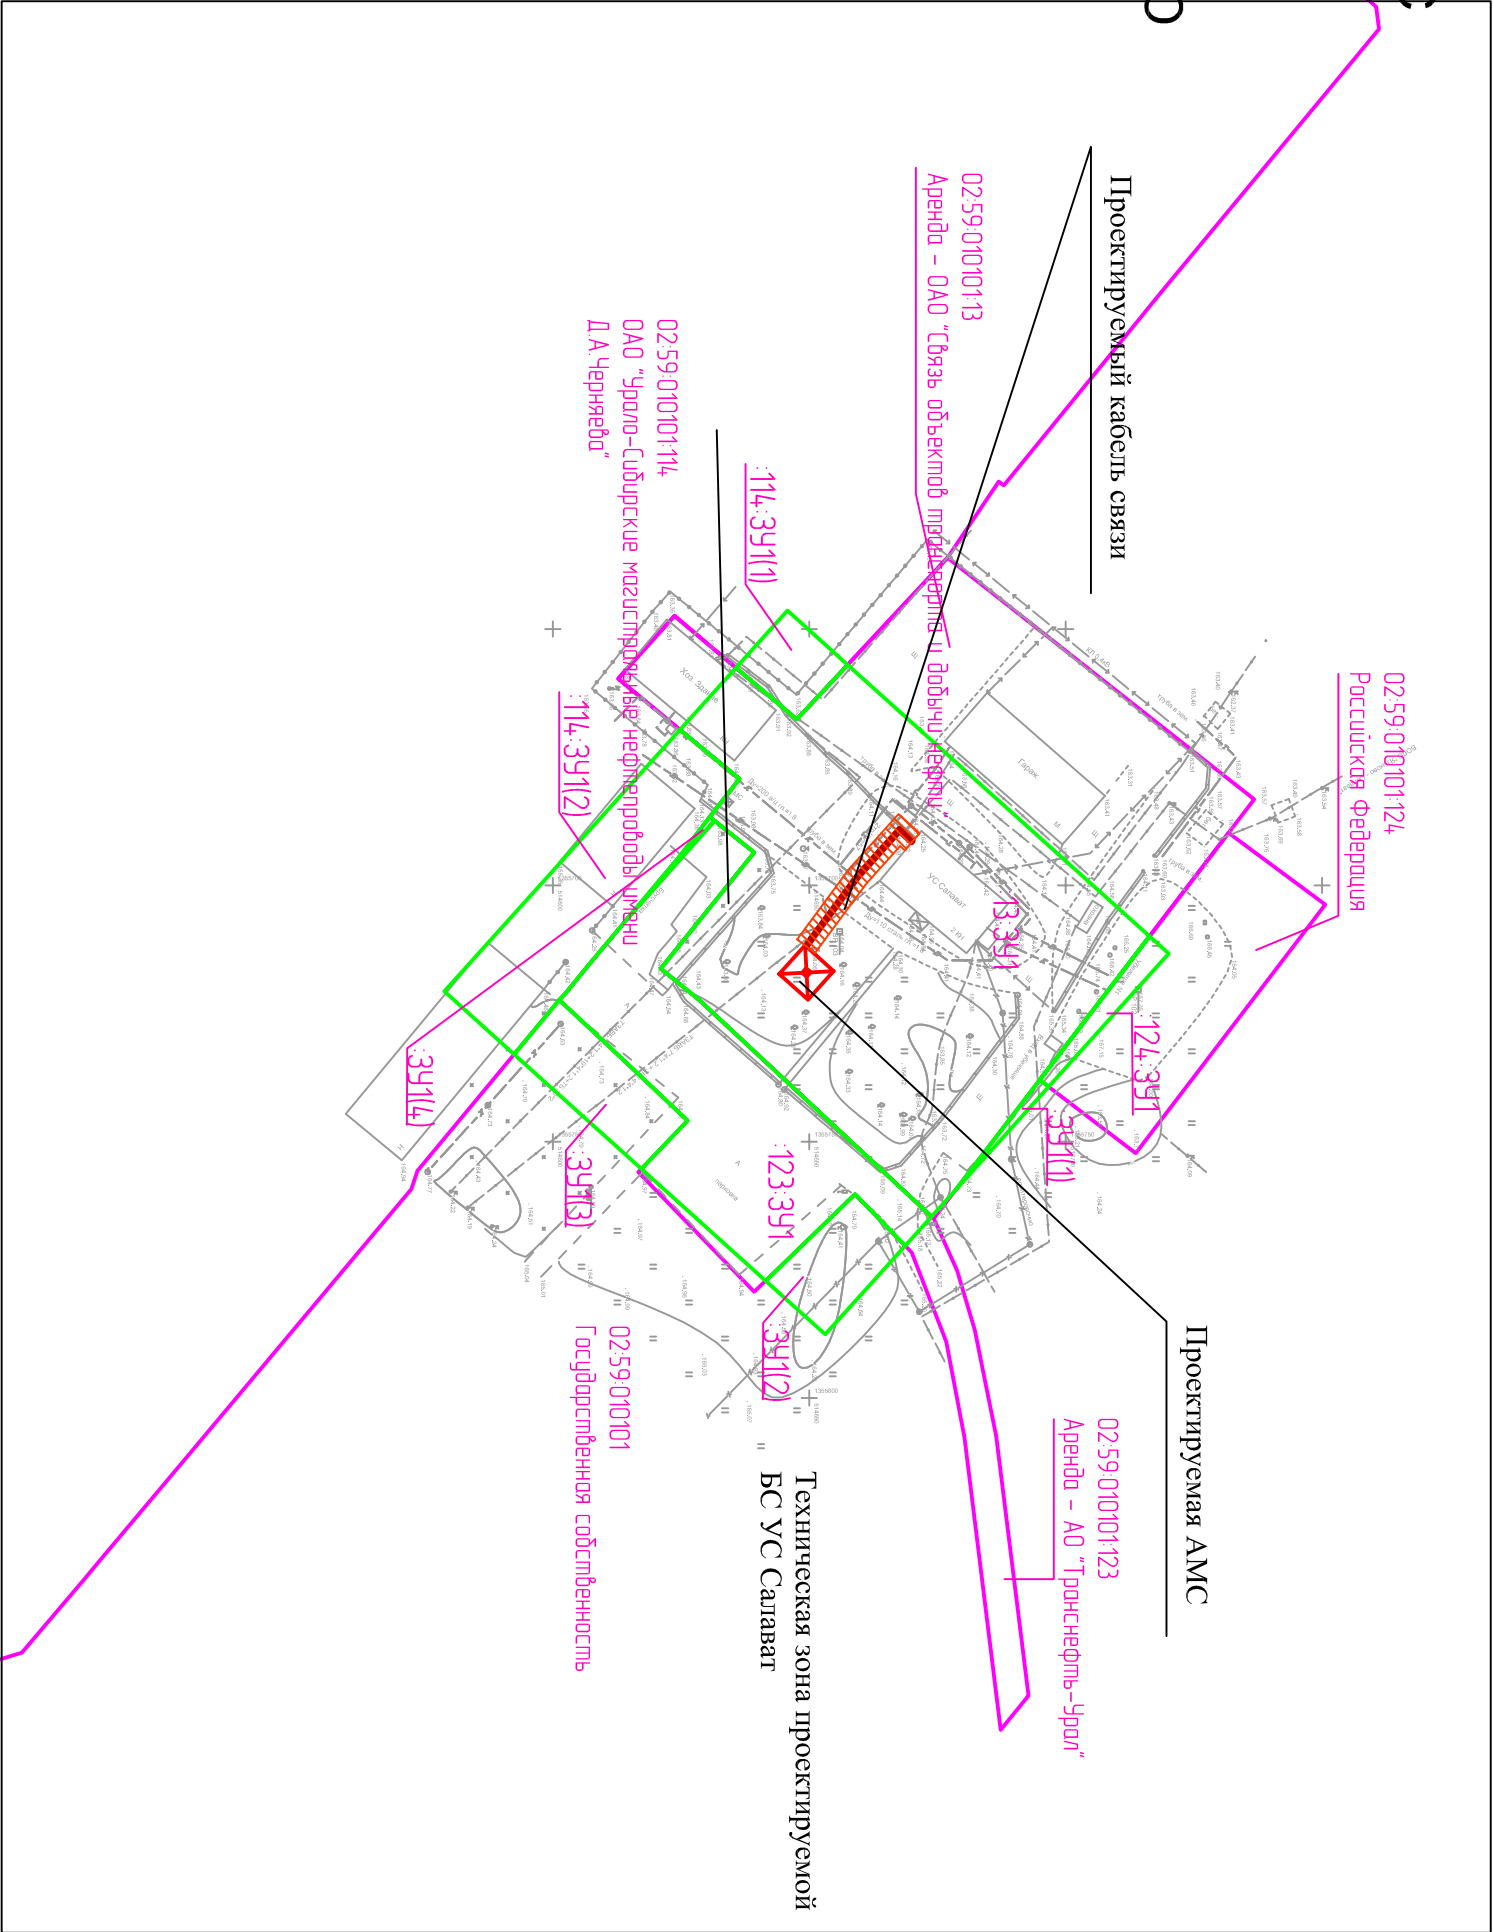

Управляющий делами Администрации

С.А.Евграфов