


18

ПОПЕРЕЧНОЕ ПРОФИЛИ УЛИЦ РАЗРЕЗ I-I
М 1:200

Приложение N9
к постановлению Администрации
городского округа город Салават
Республики Башкортостан
от "___" _____ 2016г. N____

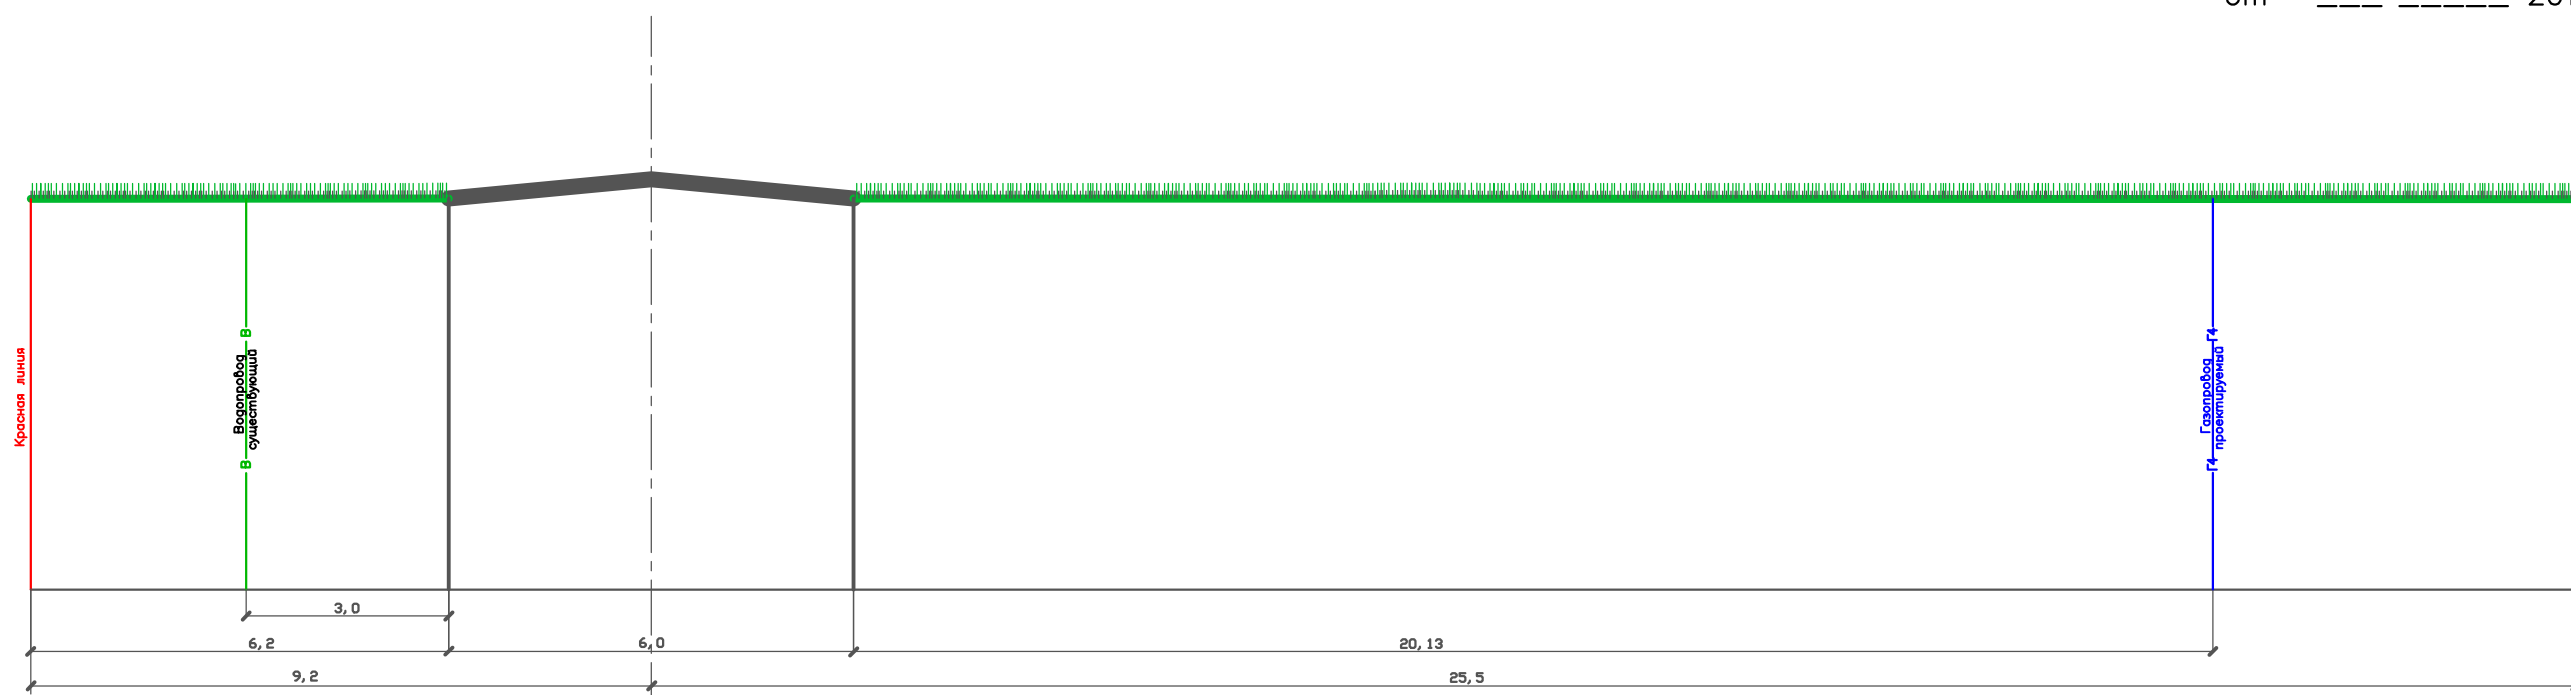

Управляющий делами Администрации _____С.А. Евграфов