



Приложение N10
к постановлению Администрации
городского округа город Салават
Республики Башкортостан
от "___" _____ 2016г. N___

ЭКСПЛИКАЦИЯ ЗДАНИЙ И СООРУЖЕНИЙ

N по плану	Наименование зданий и сооружений	Примечания
34	Жилой дом 3-эт. кирпичный	Существующий
36	Жилой дом 3-эт. кирпичный	Существующий
42	Жилой дом 3-эт. кирпичный	Существующий

ТАБЛИЦА КООРДИНАТ ТЕХНИЧЕСКОЙ ЗОНЫ ГАЗОПРОВОДА



Номер точки	Координата X	Координата Y
1	X = 506087.39	Y = 1359037.91
2	X = 506089.39	Y = 1359037.87
3	X = 506091.39	Y = 1359037.84
4	X = 506091.48	Y = 1359042.25
5	X = 506092.18	Y = 1359076.73
6	X = 506090.18	Y = 1359074.77
7	X = 506088.22	Y = 1359076.80
8	X = 506087.48	Y = 1359042.37

ТЕХНИКО-ЭКОНОМИЧЕСКИЕ ПОКАЗАТЕЛИ

Но-мер	Наименование	Площадь
	Площадь технической зоны газопровода	156 м ²
	Ширина полосы технической зоны	4,0м
	Протяженность проектируемого газопро-вода высокого давлени-я	37м

УСЛОВНЫЕ ОБОЗНАЧЕНИЯ

- Газопровод среднего давления проектируемый
- Техническая (охранная) зона газопровода
- Красная линия улицы
- Границы публичного сервитута
- Улицы общегородского значения
- Существующие здания и сооружения
- Линия границ земельных участков
- ① Земли населенных пунктов
- ② Земельный участок под строительство дбуэтажного ресторана национальной башкирской кухни
- ③ Границы зоны с особыми условиями использования территории РБ г. Салават. Охранная зона подземного газопровода низкого давления ОАО "Газ-Сервис"
- ④ Границы зоны с особыми условиями использования территории РБ г. Салават. Охранная зона подземного газопровода низкого давления ОАО "Газ-Сервис"
- Границы квартала с кадастровым номером 02:59:020205
- Границы квартала с кадастровым номером 02:59:070128
- 02:59:020205:294 Кадастровый номер земельного участка
- 02:59:020205 Кадастровый номер квартала

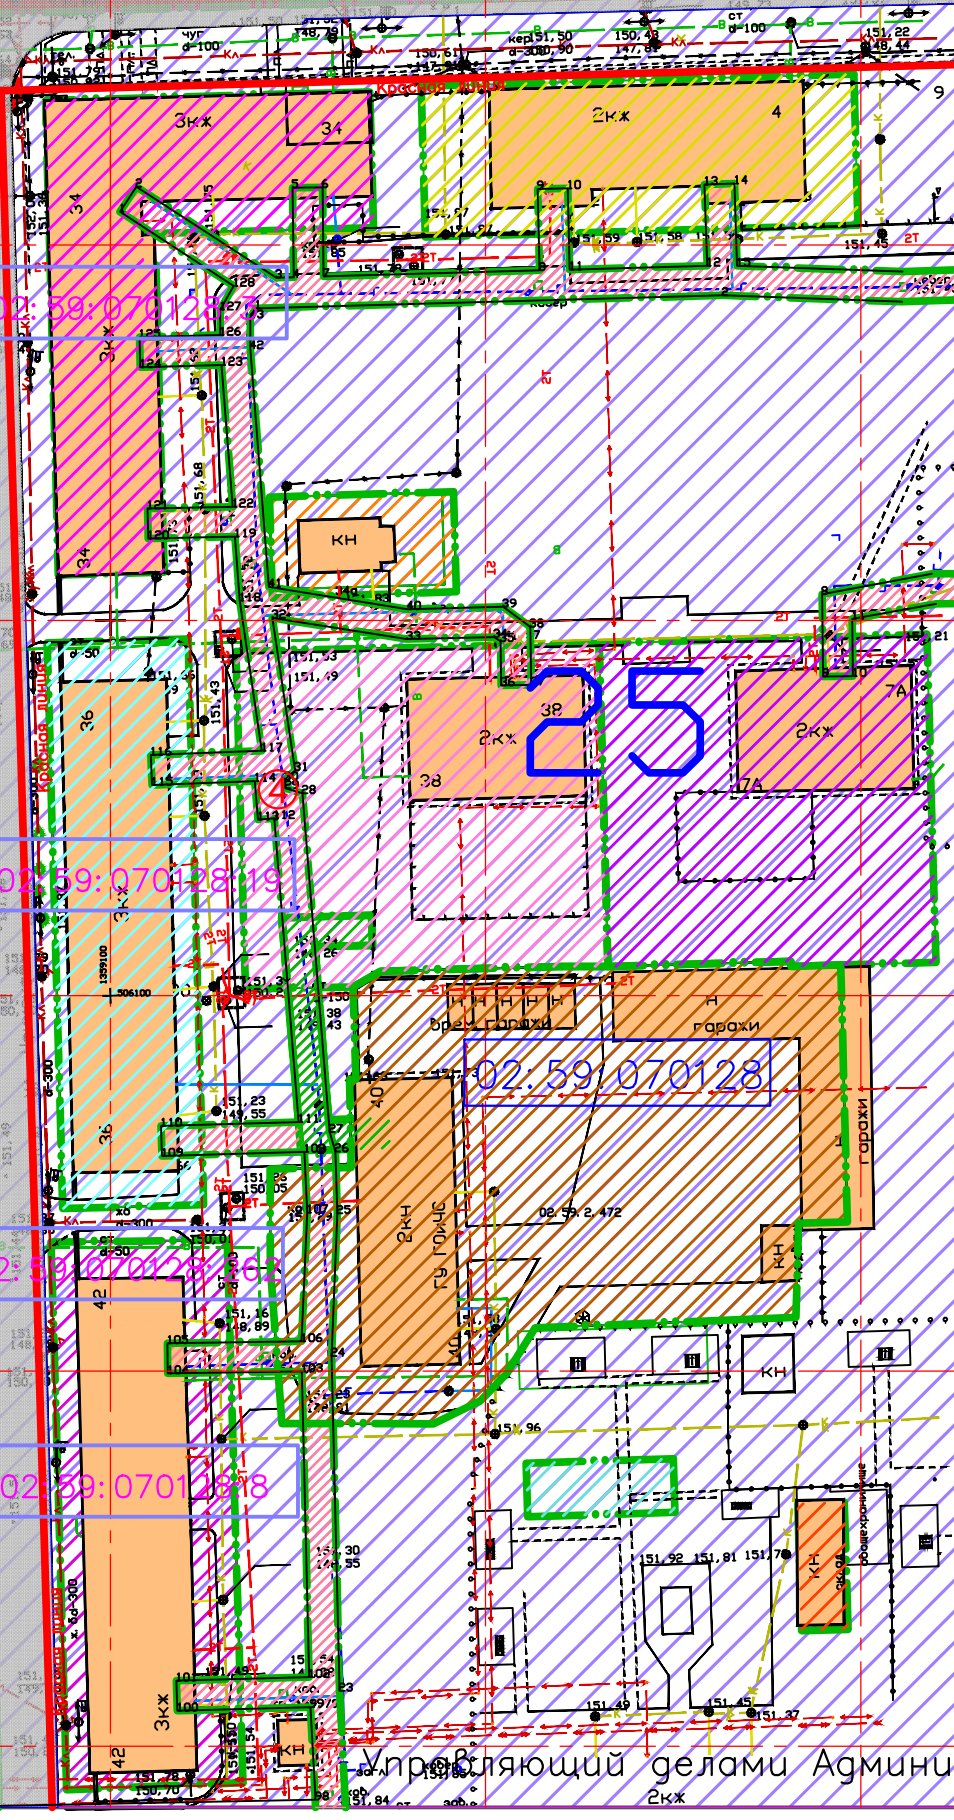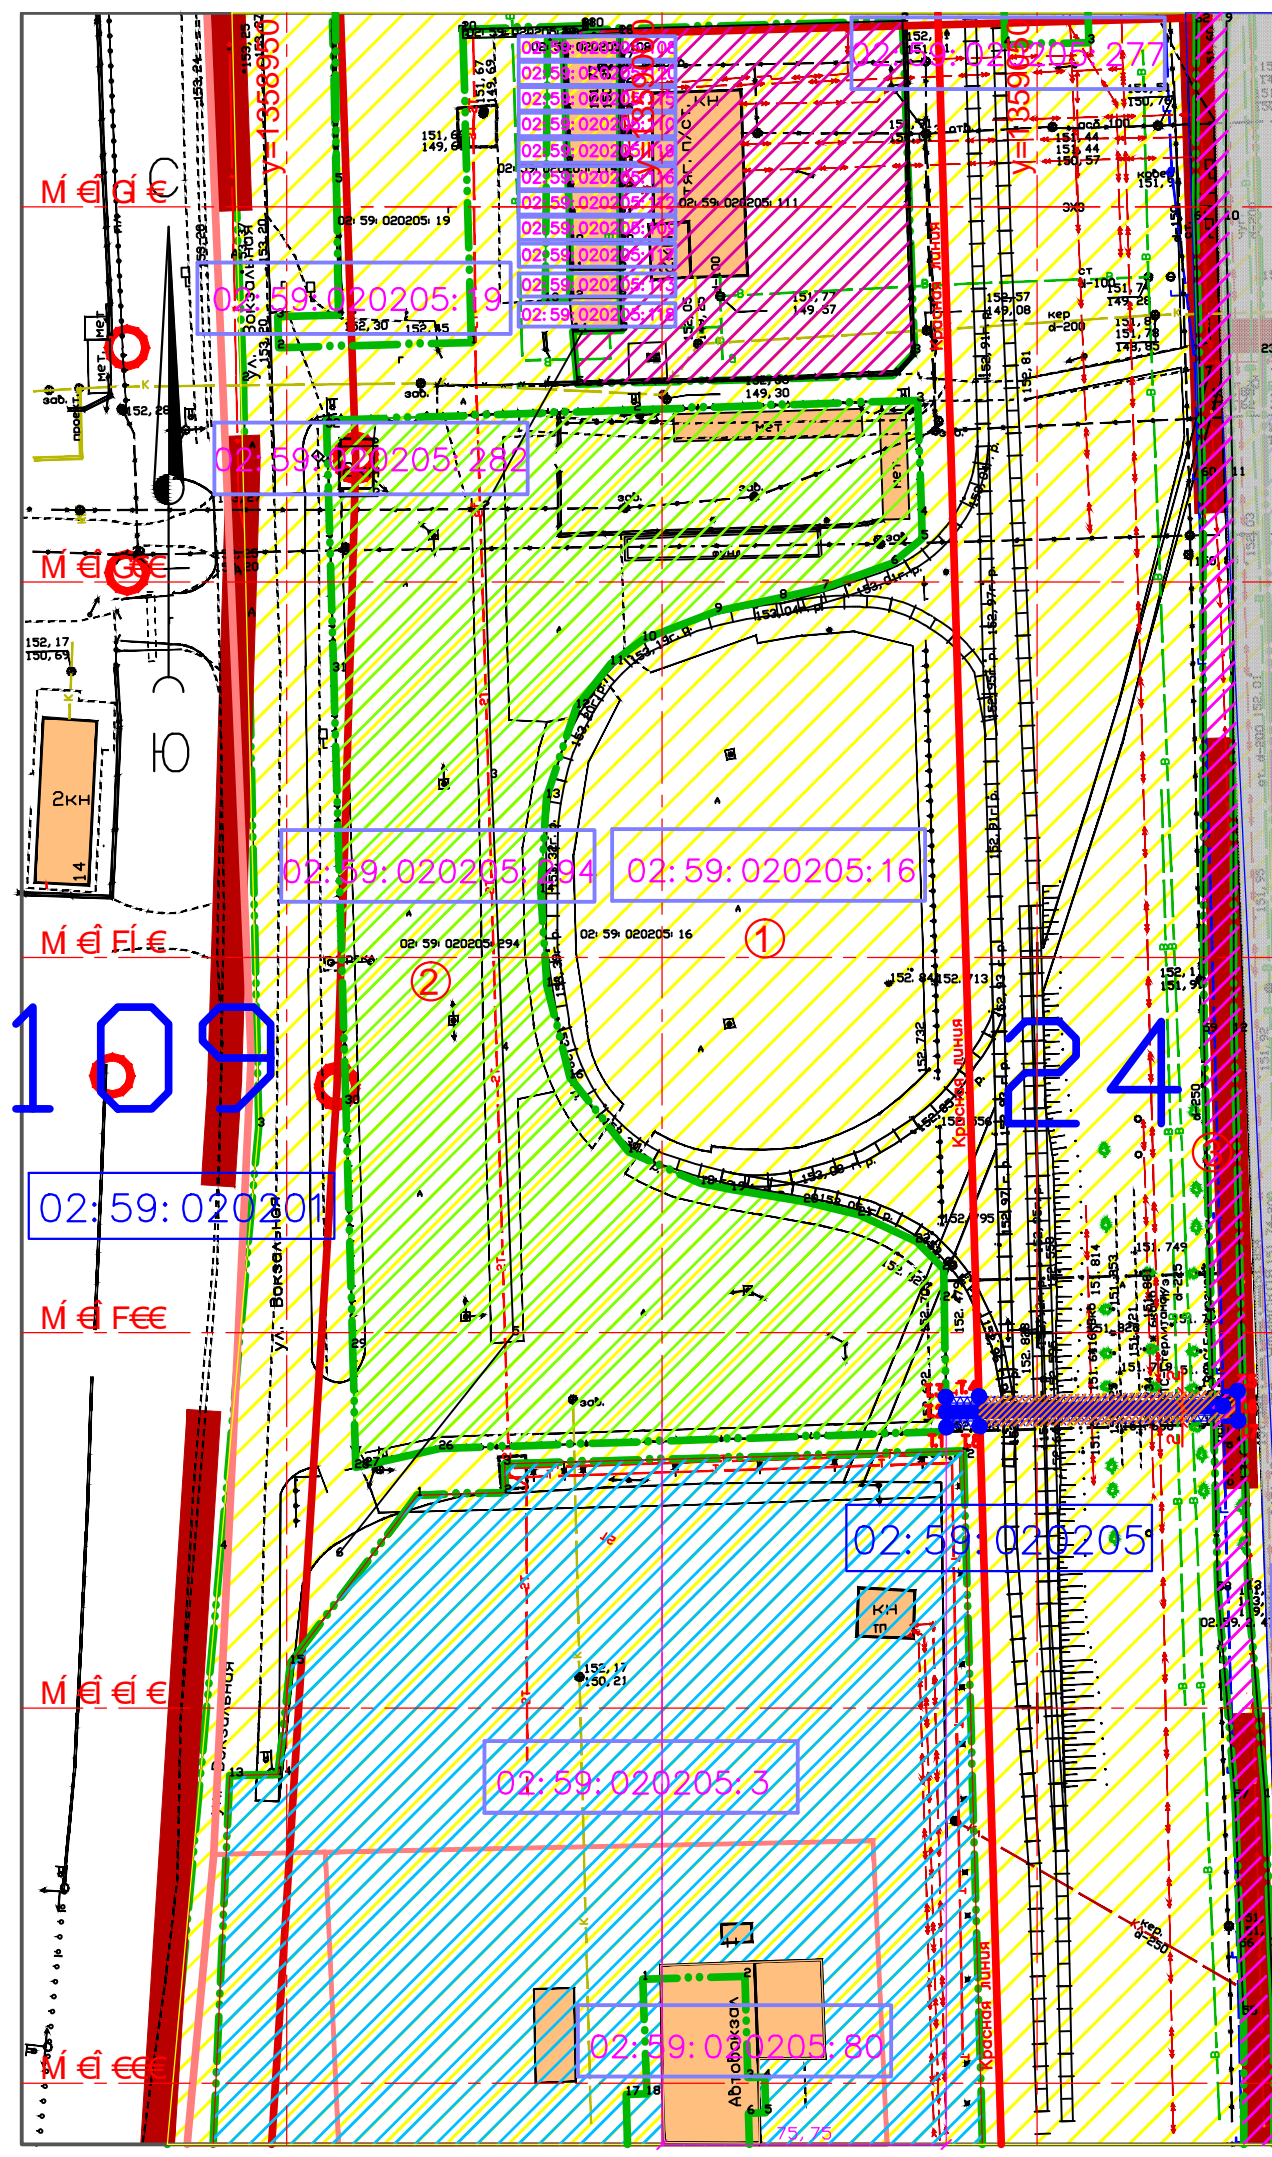

Исполняющий делами Администрации _____ С.А. Евграфов