


10  
СХЕМА РАСПОЛОЖЕНИЯ ЭЛЕМЕНТА ПЛАНИРОВОЧНОЙ СТРУКТУРЫ  
М 1:5000

Приложение N2  
к постановлению Администрации  
городского округа город Салават  
Республики Башкортостан  
от "\_\_\_" \_\_\_\_\_ 2016г. N\_\_\_\_

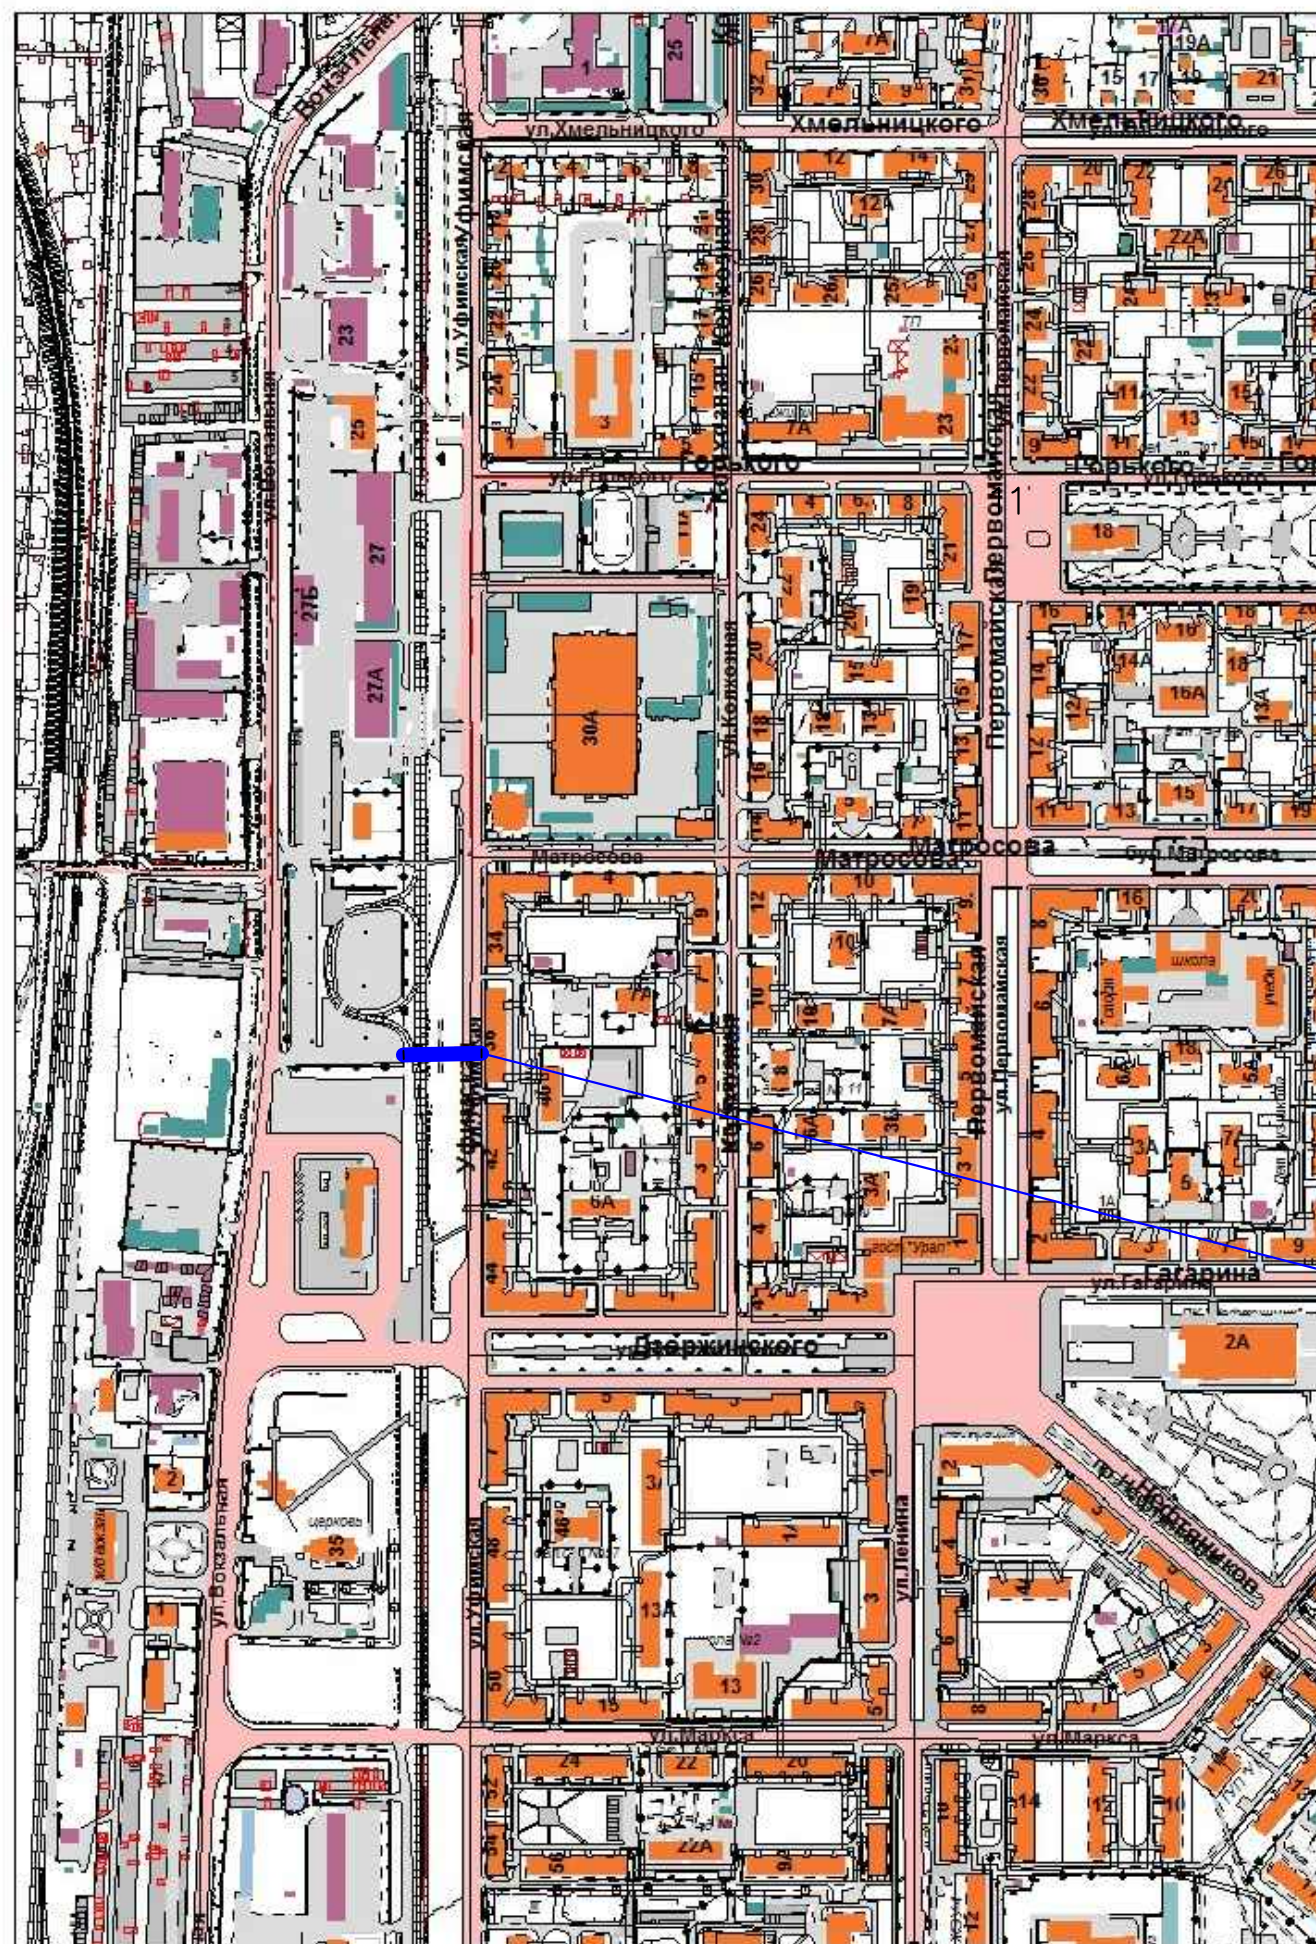

Техническая зона проектируемого  
газопровода

Управляющий делами Администрации \_\_\_\_\_ С.А. Евграфов