


СХЕМА ИСПОЛЬЗОВАНИЯ ТЕРРИТОРИИ В ПЕРИОД ПОДГОТОВКИ
ПРОЕКТА ПЛАНИРОВКИ ТЕРРИТОРИИ М 1:500

Приложение N3
к постановлению Администрации
городского округа город Салават
Республики Башкортостан
от "___" _____ 2016г. N____

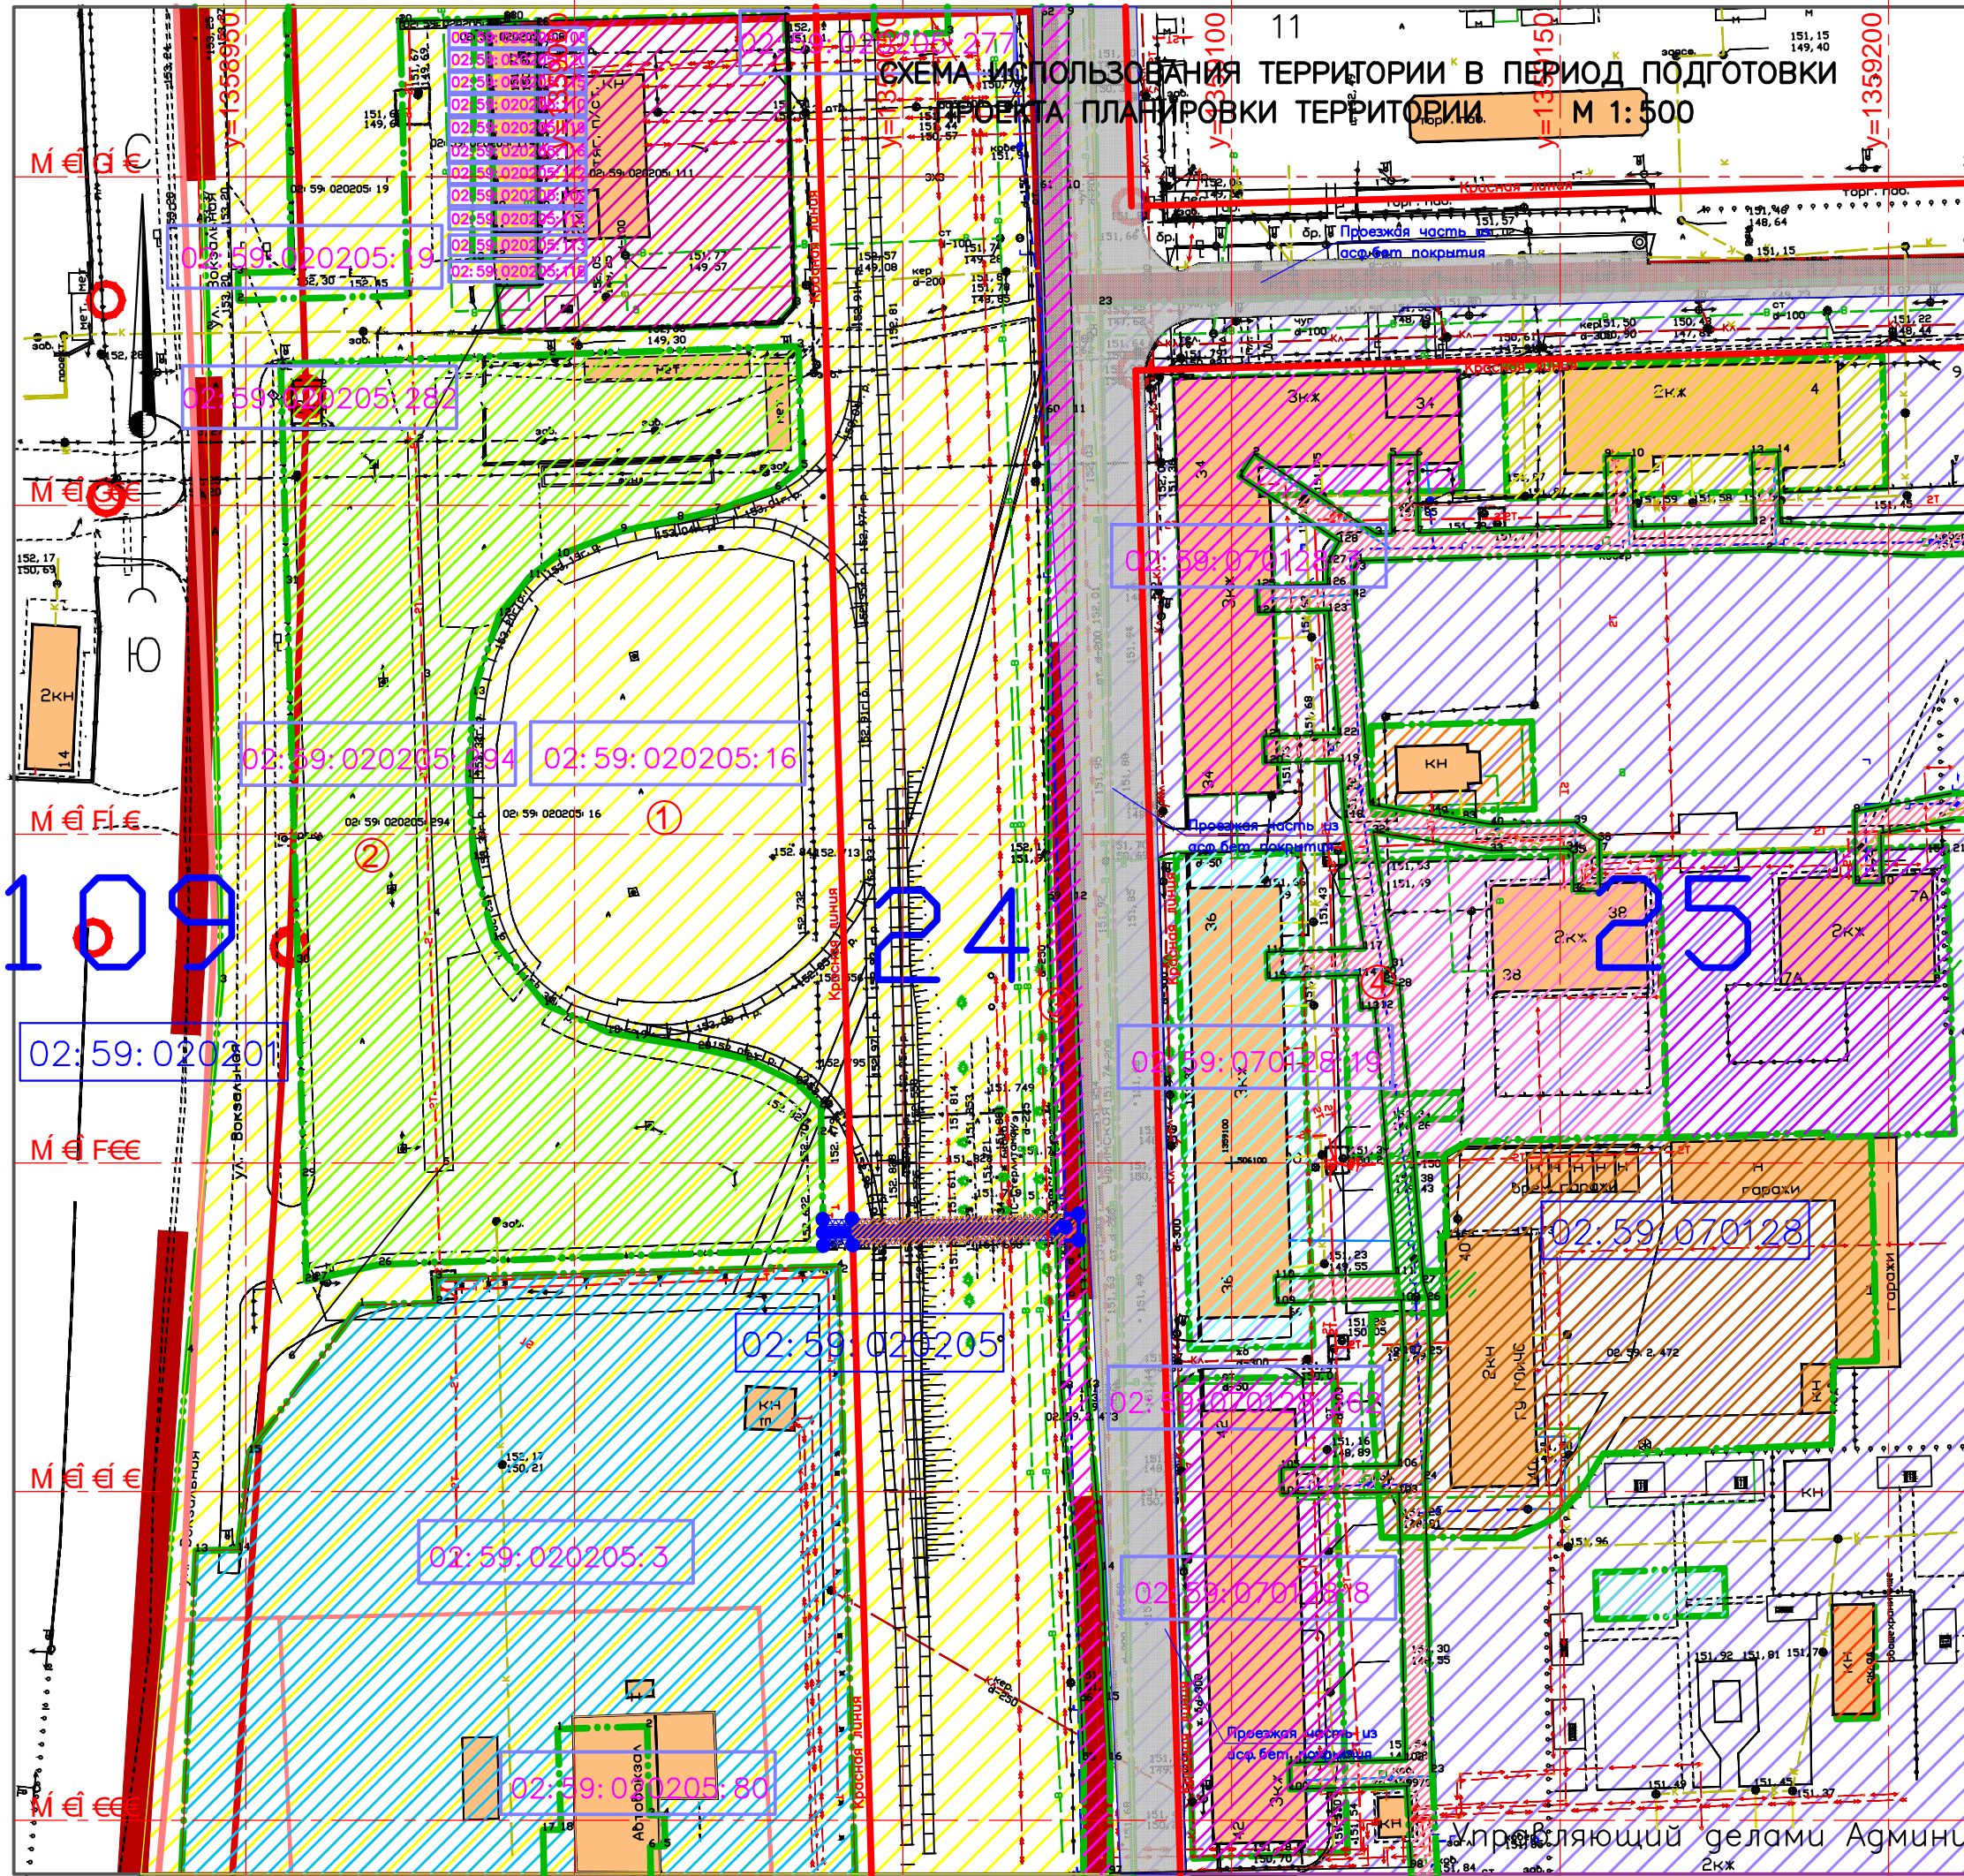

ЭКСПЛИКАЦИЯ ЗДАНИЙ И СООРУЖЕНИЙ

N по плану	Наименование зданий и сооружений	Примечания
34	Жилой дом 3-эт. кирпичный	Существующий
36	Жилой дом 3-эт. кирпичный	Существующий
42	Жилой дом 3-эт. кирпичный	Существующий

УСЛОВНЫЕ ОБОЗНАЧЕНИЯ

- Газопровод среднего давления проектируемый
- Техническая (охранная) зона газопровода
- Красная линия улицы
- Границы публичного сервитута
- Улица общегородского значения
- Существующие здания и сооружения
- Линия границ земельных участков
- ① Земли населенных пунктов
- ② Земельный участок под строительство двухэтажного ресторана национальной башкирской кухни
- ③ Границы зоны с особыми условиями использования территории РБ г. Салават. Охранная зона подземного газопровода низкого давления ОАО "Газ-Сервис"
- ④ Границы зоны с особыми условиями использования территории РБ г. Салават. Охранная зона подземного газопровода низкого давления ОАО "Газ-Сервис"
- Границы квартала с кадастровым номером 02:59:020205
- Границы квартала с кадастровым номером 02:59:070128
- 02:59:020205:294 Кадастровый номер земельного участка
- 02:59:020205 Кадастровый номер квартала

ПРИМЕЧАНИЕ

1. Общие указания смотри лист общих данных марки ПП,ПМ
 2. Санитарно-защитные зоны и источники загрязнения даны на листе 7
- "Схема границ зон с особыми условиями использования территории. Техногенные зоны.

Исполняющий делами Администрации _____ С.А. Евграфов