


ПЛАН КРАСНЫХ ЛИНИЙ.
РАЗБИВОЧНЫЙ ЧЕРТЕЖ КРАСНЫХ ЛИНИЙ
М 1:500

Приложение N4
к постановлению Администрации
городского округа город Салават
Республики Башкортостан
от "___" ___ 2016г. N___

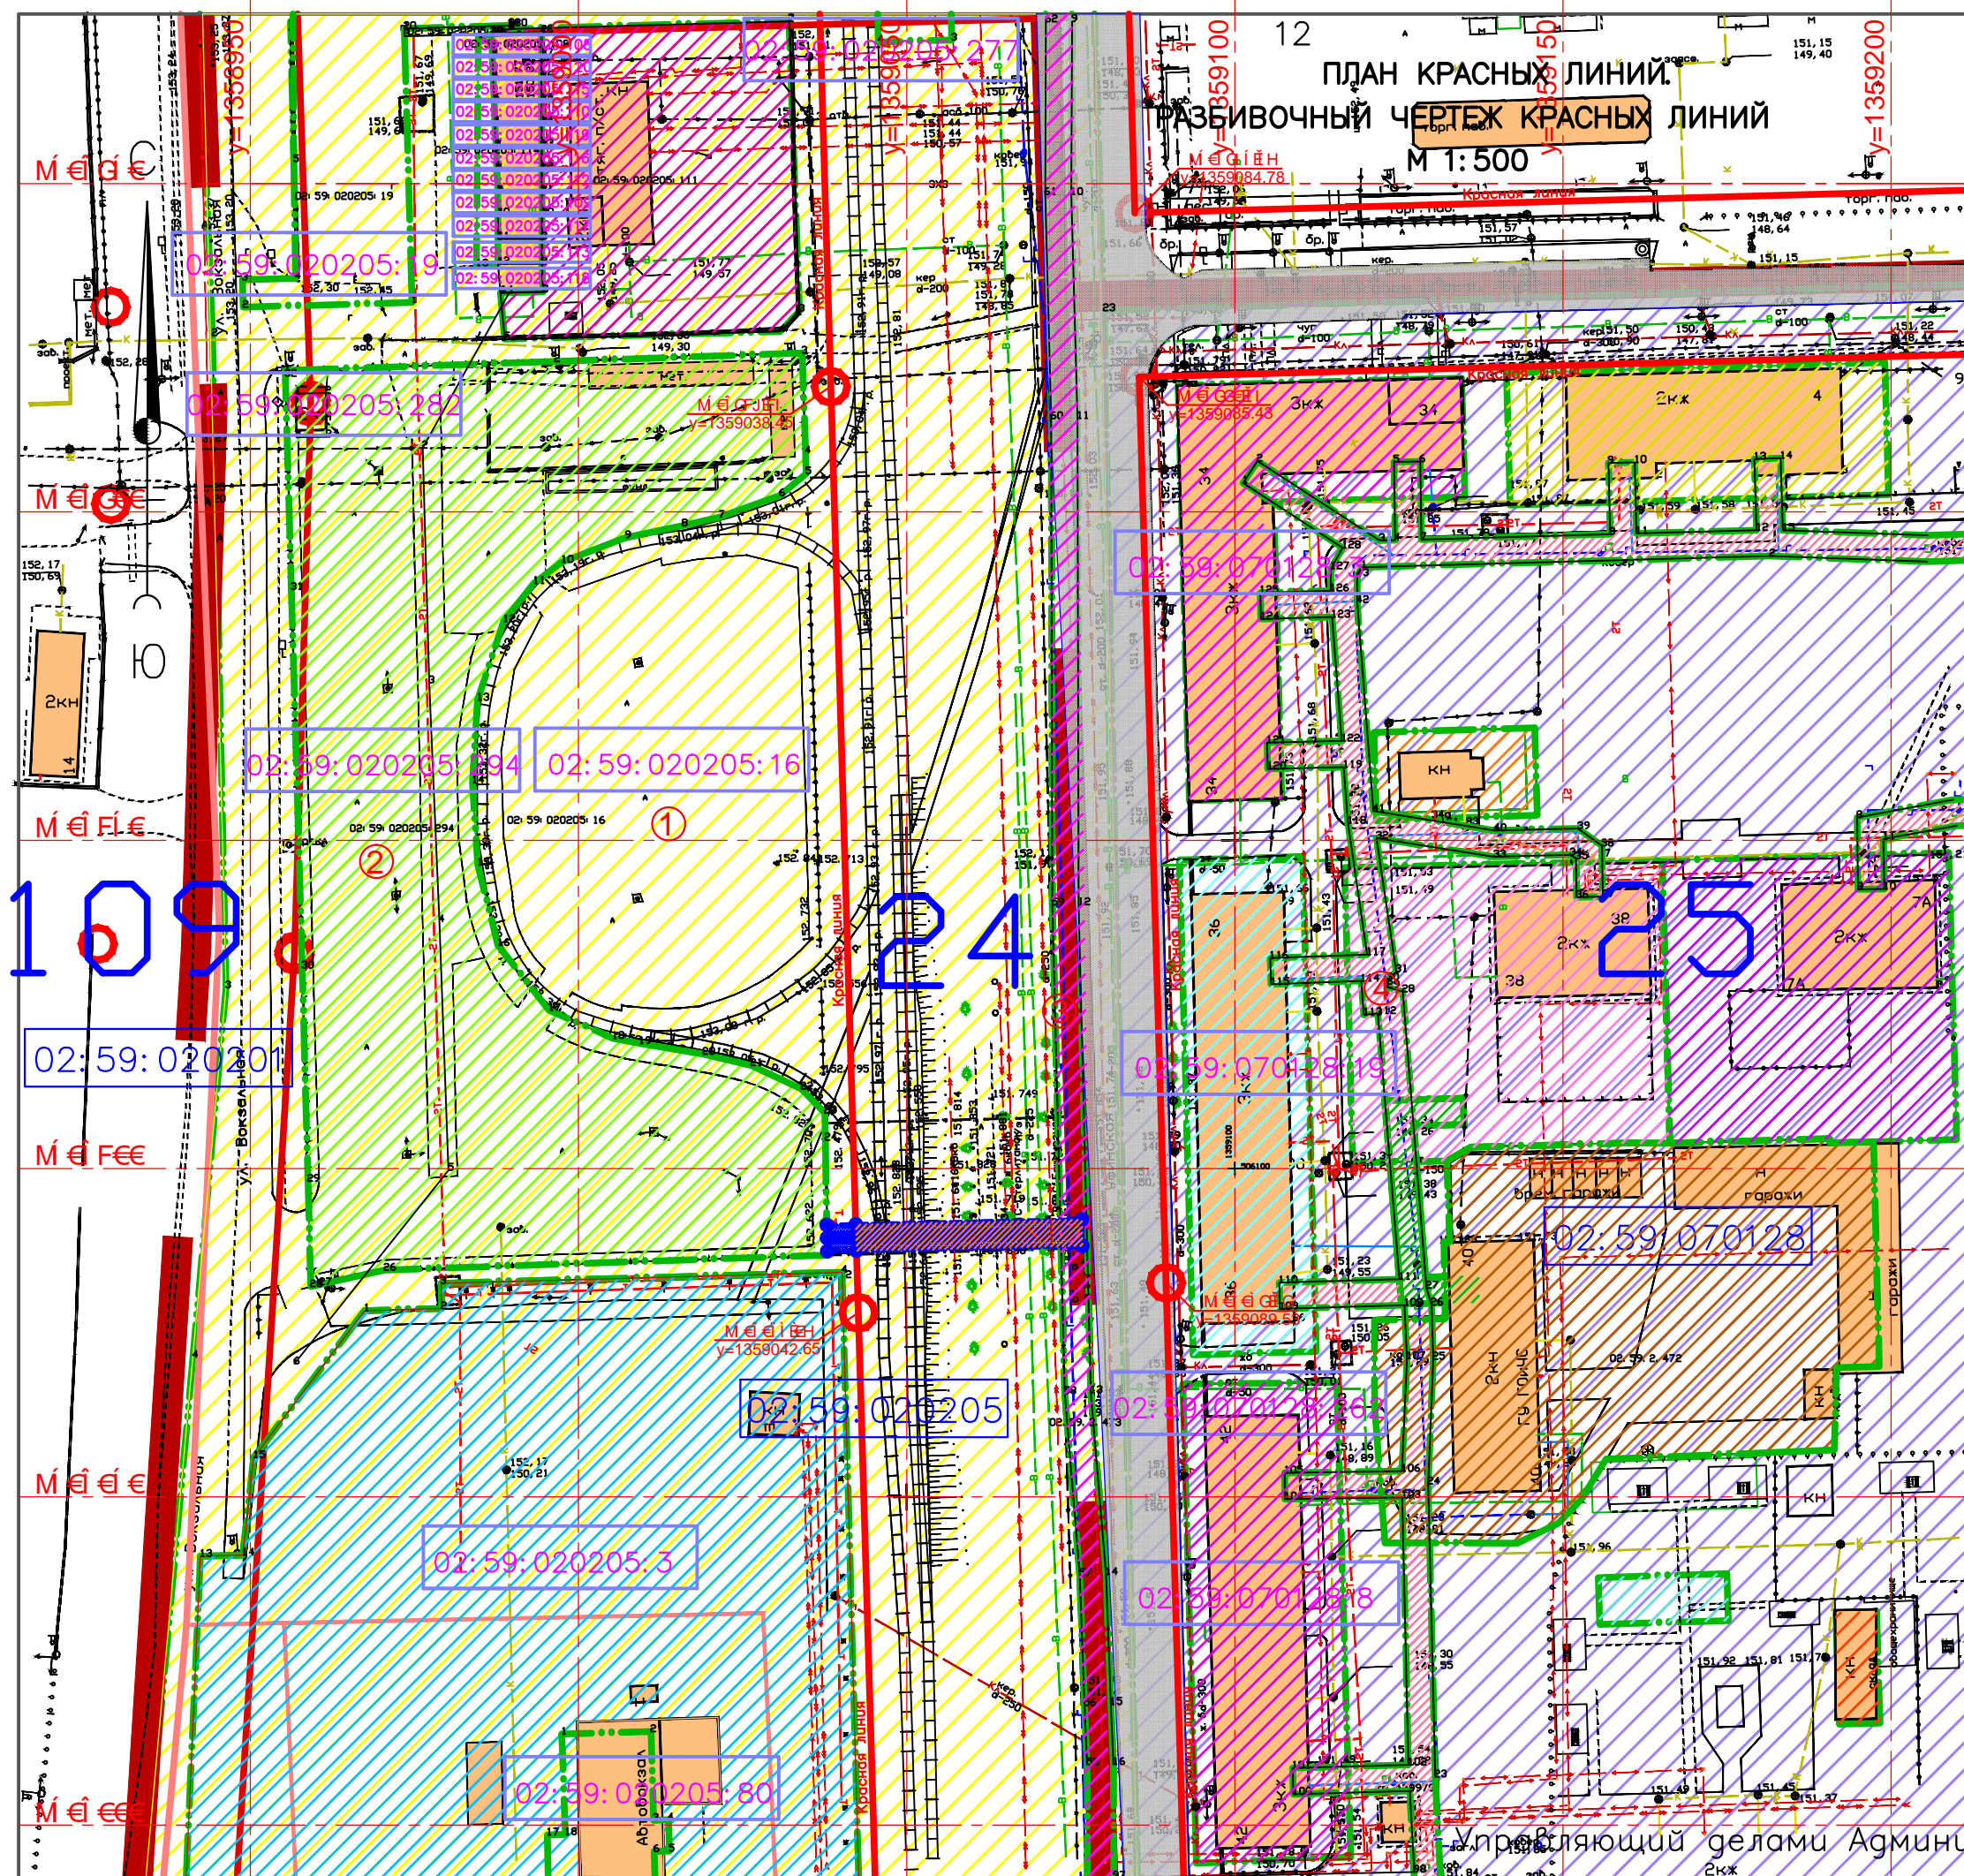

ЭКСПЛИКАЦИЯ ЗДАНИЙ И СООРУЖЕНИЙ

N по плану	Наименование зданий и сооружений	Примечания
34	Жилой дом 3-эт. кирпичный	Существующий
36	Жилой дом 3-эт. кирпичный	Существующий
42	Жилой дом 3-эт. кирпичный	Существующий

УСЛОВНЫЕ ОБОЗНАЧЕНИЯ

- Газопровод среднего давления проектируемый
- Техническая (охранная) зона газопровода
- Красная линия улицы
- Границы публичного сервитута
- Улицы общегородского значения
- Существующие здания и сооружения
- Линия границ земельных участков
- Земли населенных пунктов
- Земельный участок под строительство двухэтажного ресторана национальной башкирской кухни
- Границы зоны с особыми условиями использования территории РБ г. Салават. Охранная зона подземного газопровода низкого давления ОАО "Газ-Сервис"
- Границы зоны с особыми условиями использования территории РБ г. Салават. Охранная зона подземного газопровода низкого давления ОАО "Газ-Сервис"
- Границы квартала с кадастровым номером 02:59:020205
- Границы квартала с кадастровым номером 02:59:070128
- Кадастровый номер земельного участка 02:59:020205:29
- Кадастровый номер квартала 02:59:020205
- М.Б. ГИИ Координата x у=1359084.78 Координата y

ПРИМЕЧАНИЕ

1. Общие указания смотри лист общих данных марки ПП,ПМ.
2. Координаты красных линий даны в системе МСК.

Управляющий делами Администрации _____ С.А. Евграфов