


Приложение №6
к постановлению Администрации
городского округа город Салават
Республики Башкортостан
от "___" _____ 2016 г. №___

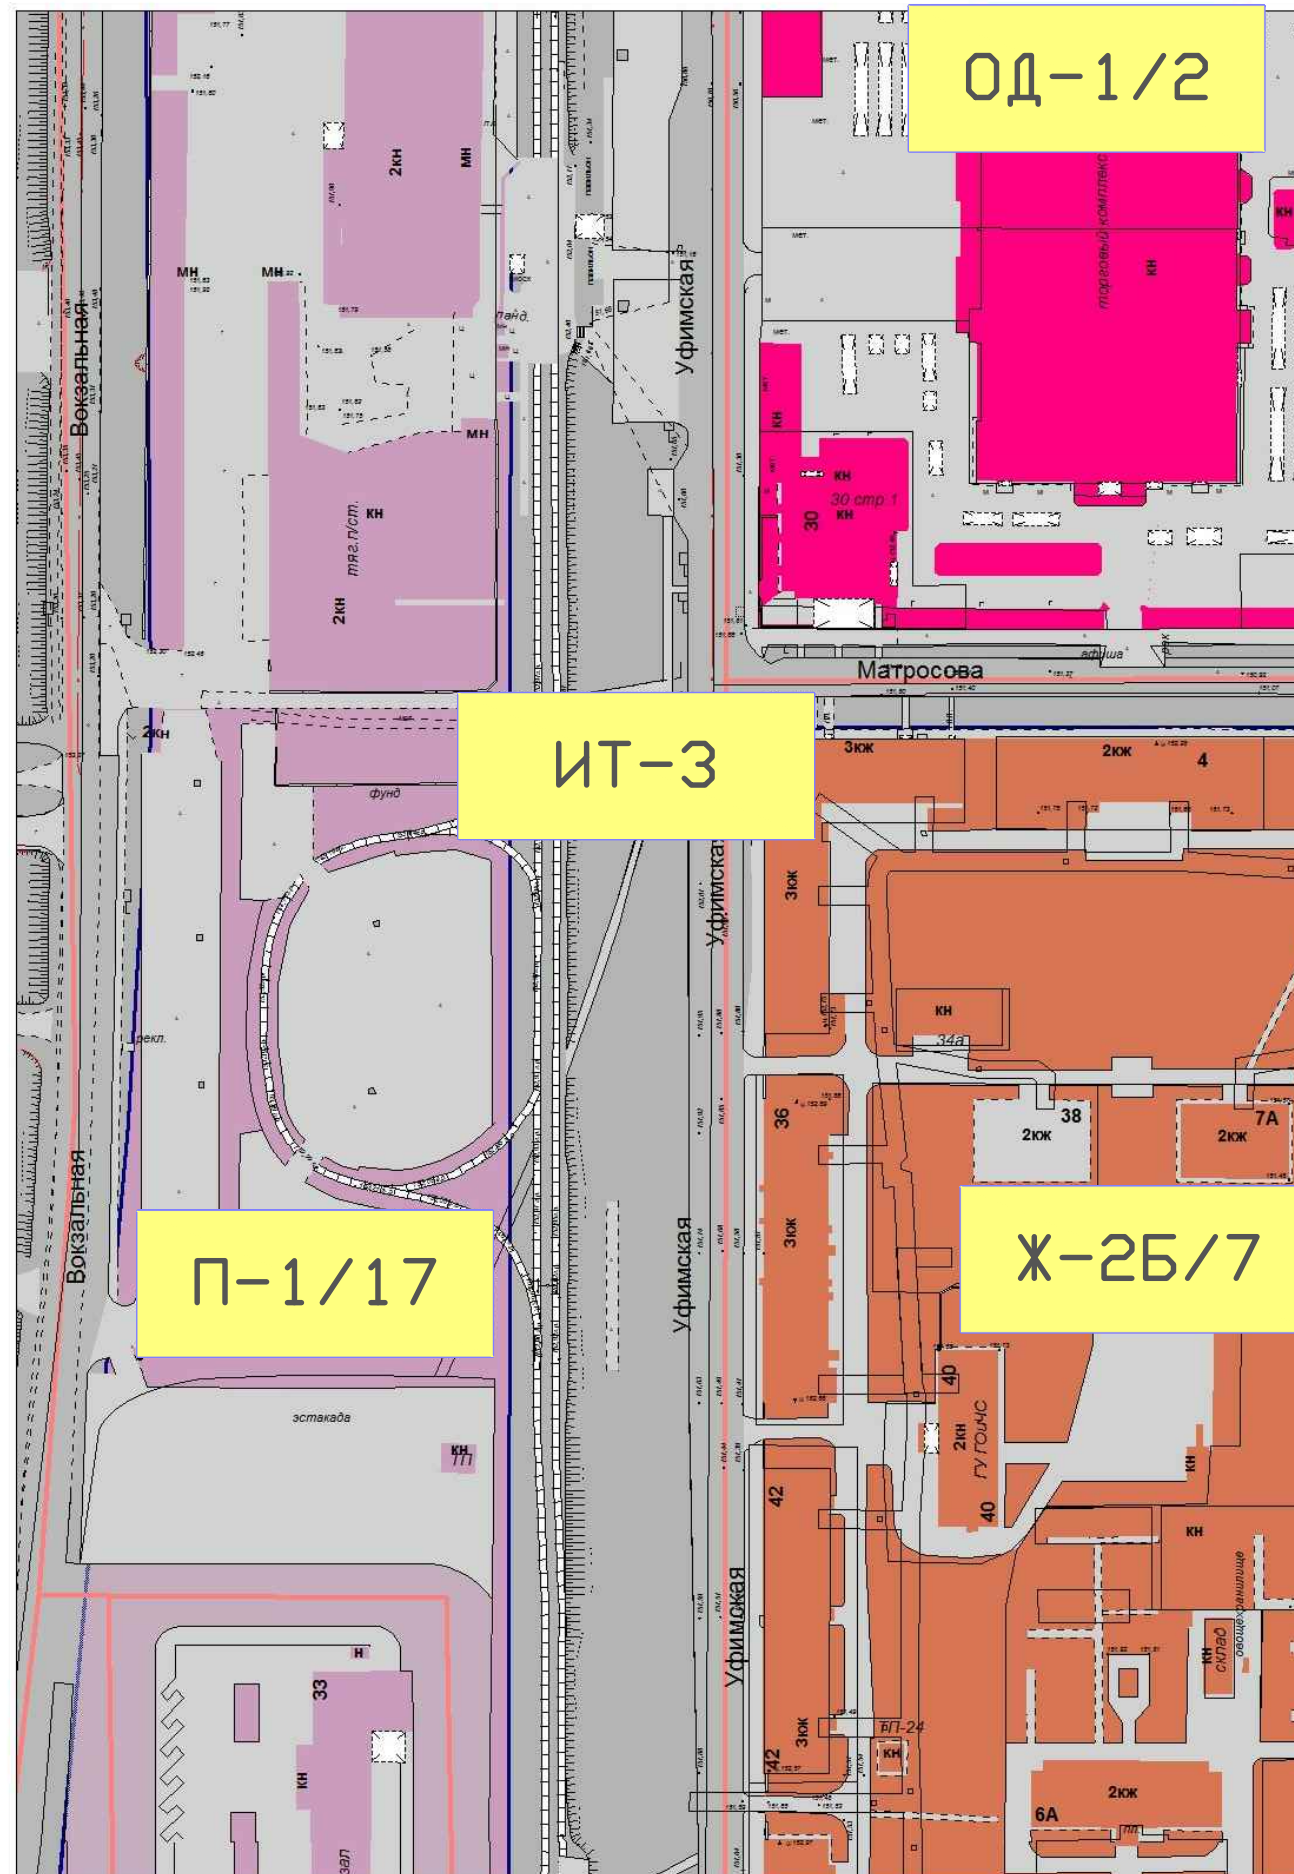

УСЛОВНЫЕ ОБОЗНАЧЕНИЯ

- П-1/17** Зона П-1 (согласно Правил Землепользования и застройки городского округа город Салават Республики Башкортостан). Зона П-1 – зона смешанного размещения производственных и коммунально-складских объектов. Зона П-1 выделена для обеспечения правовых условий формирования территорий производственно-коммунальных и складских объектов с низкими уровнями шума и загрязнения, с возможностью размещения коммерческих и крупных объектов хранения автотранспорта.
- Ж-25/7** Зона Ж-25 – зона для застройки многоквартирными жилыми домами высотой от 2 до 6 этажей включительно с размещением объектов обслуживания (согласно Правил Землепользования и застройки городского округа город Салават Республики Башкортостан). Зона Ж-25 выделена для формирования жилых районов средней плотности застройки в сочетании с общественной застройкой. Зона Ж-25 включает:
– застройку малоэтажными многоквартирными жилыми домами высотой от двух до четырех этажей;
– застройку многоквартирными жилыми домами средней этажности высотой до шести этажей;
– общественную застройку с широким спектром административных, деловых, общественных, культурных, обслуживающих видов использования.
- ОД-1/2** Зона для многофункциональных общественно-деловой застройки городского значения (согласно Правил Землепользования и застройки городского округа город Салават Республики Башкортостан). Зона ОД-1 выделена для обеспечения правовых условий использования земельных участков и объектов капитального строительства деловых, общественных, культурных, обслуживающих и коммерческих видов использования городского значения с возможностью сочетания с жилой застройкой.
- ИТ-3** Зона инженерной и транспортной инфраструктуры (согласно Правил землепользования и застройки городского округа город Салават Республики Башкортостан). Зона ИТ-3 выделена для обеспечения правовых условий использования территорий улично-дорожной сети.