


СХЕМА ВЕРТИКАЛЬНОЙ ПЛАНИРОВКИ И ИНЖЕНЕРНОЙ ПОДГОТОВКИ ТЕРРИТОРИИ

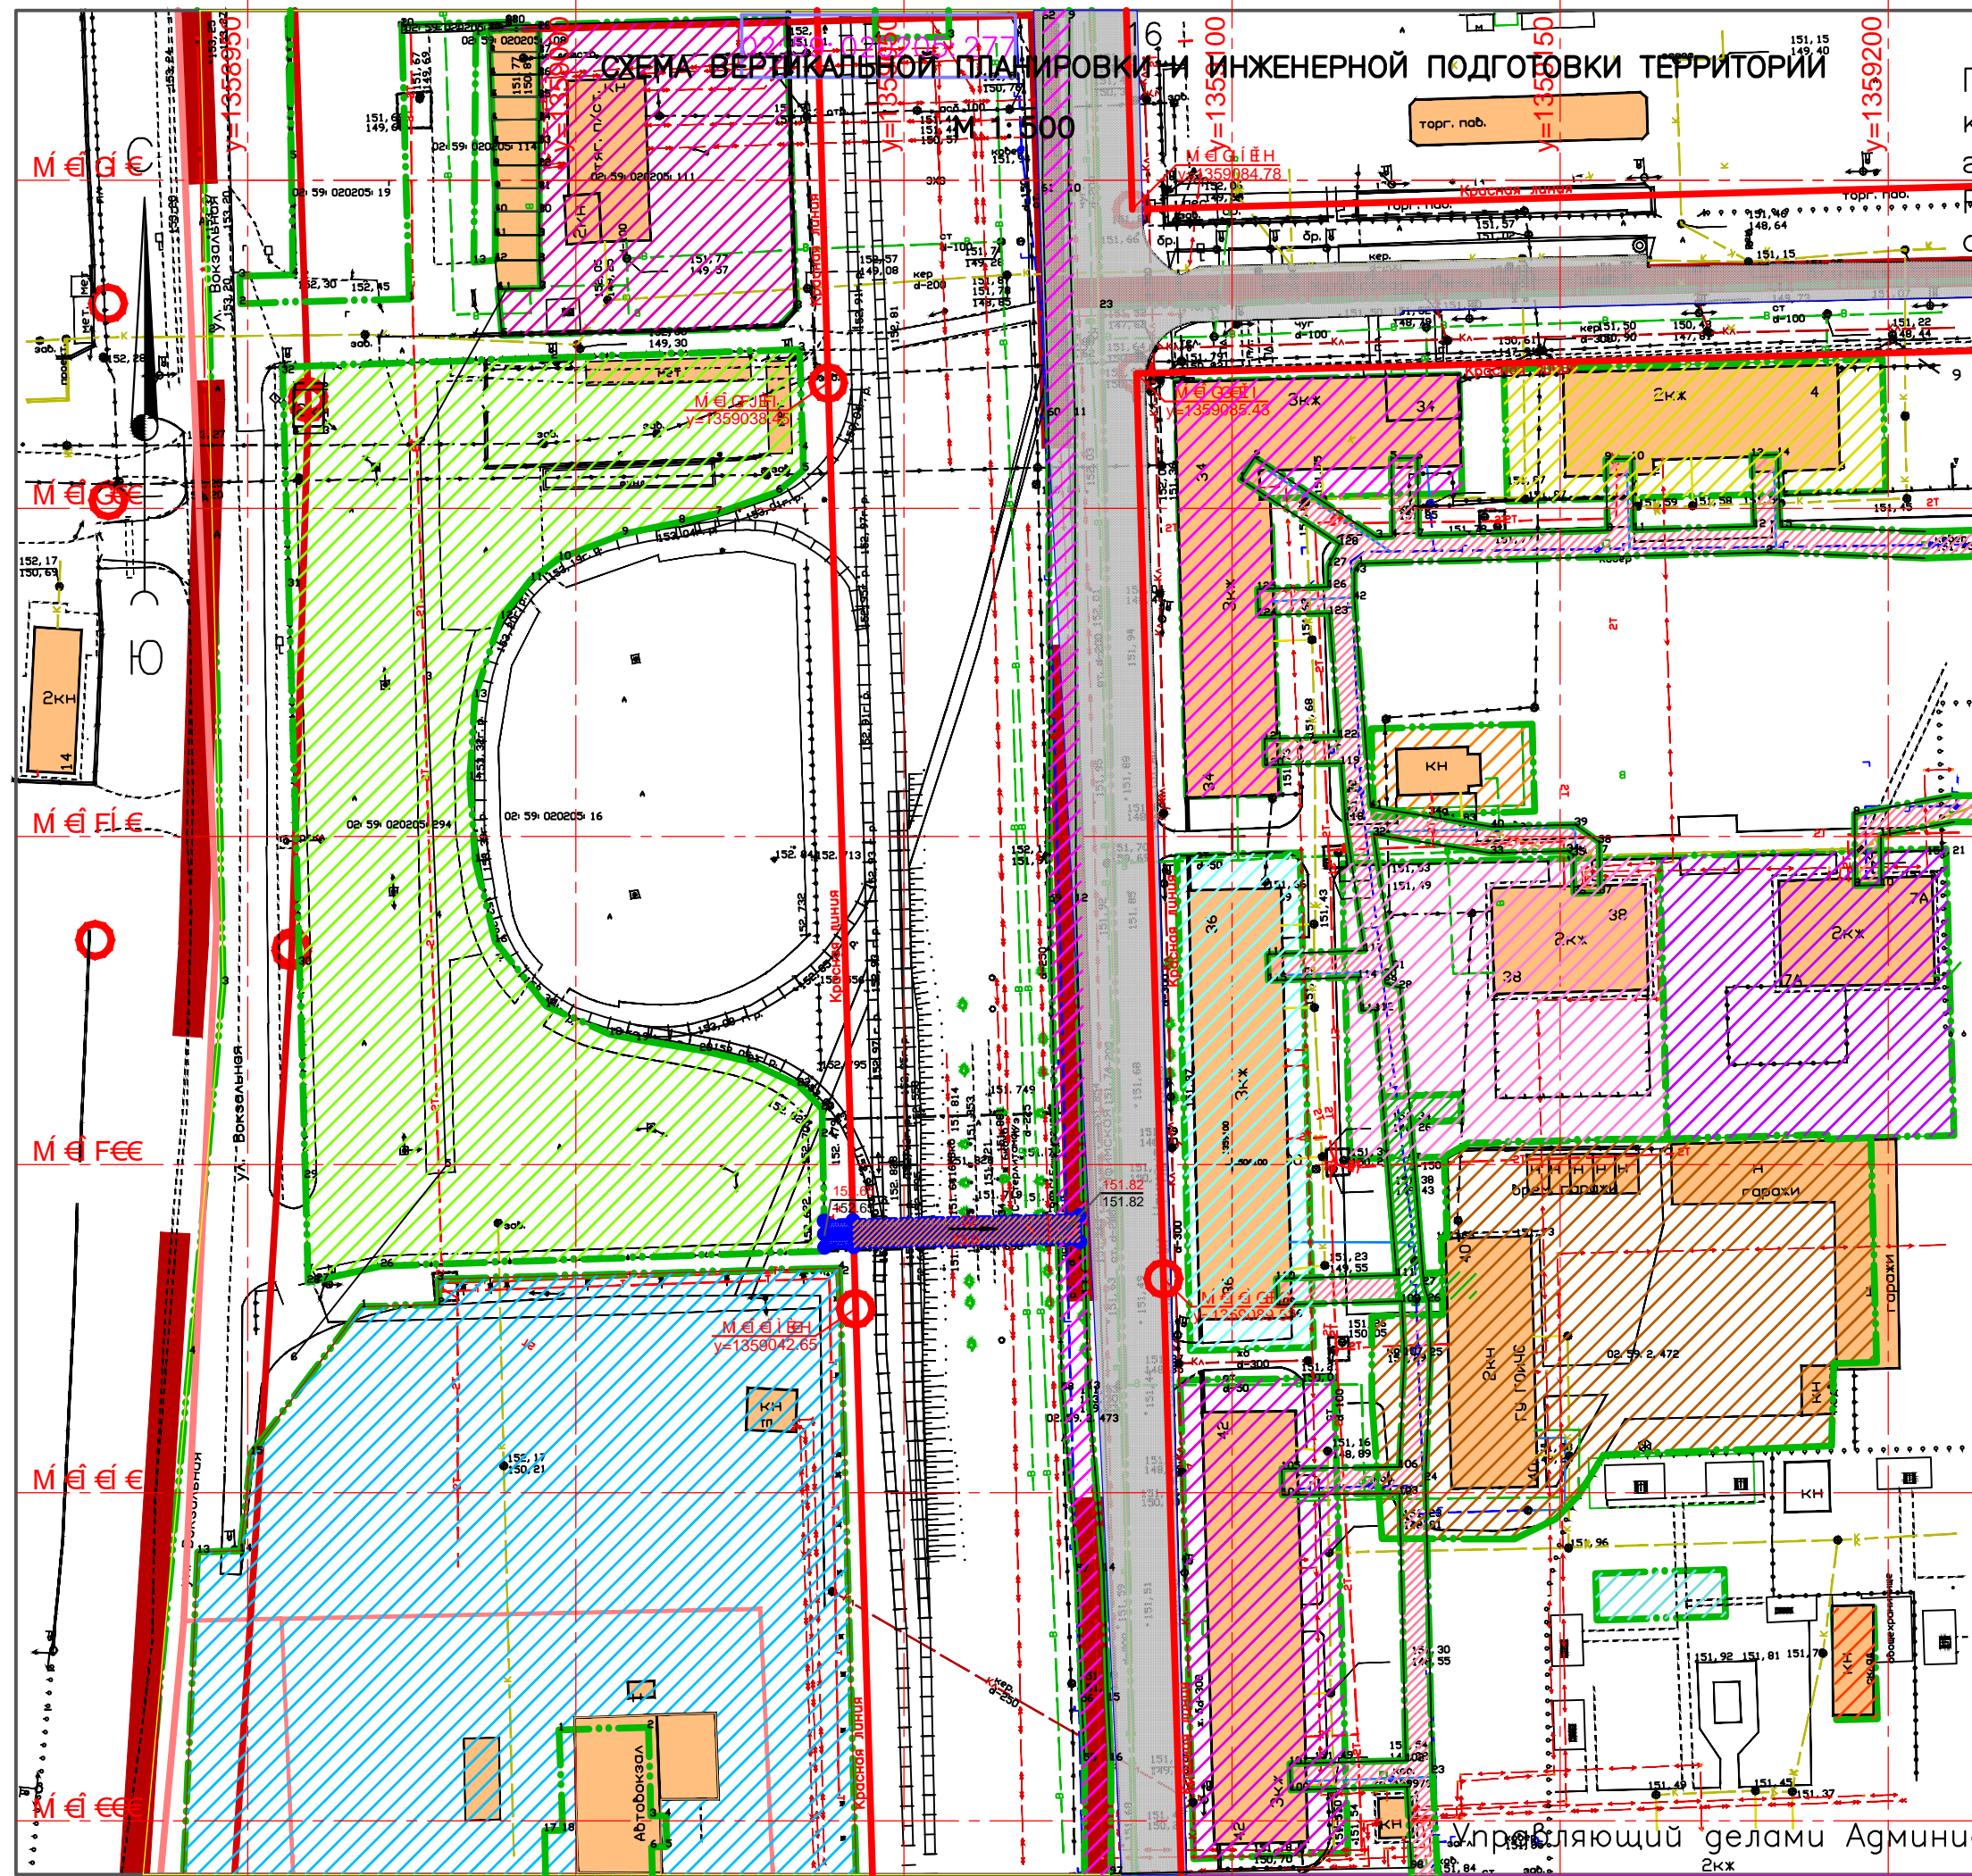

Приложение N8  
к постановлению Администрации  
городского округа город Салават  
Республики Башкортостан  
от "\_\_\_" \_\_\_\_\_ 2016г. N\_\_\_

ЭКСПЛИКАЦИЯ ЗДАНИЙ И СООРУЖЕНИЙ

N по плану	Наименование зданий и сооружений	Примечания
34	Жилой дом 3-эт. кирпичный	Существующий
36	Жилой дом 3-эт. кирпичный	Существующий
42	Жилой дом 3-эт. кирпичный	Существующий

УСЛОВНЫЕ ОБОЗНАЧЕНИЯ

- Газопровод среднего давления проектируемый
- Техническая (охранная) зона газопровода
- Красная линия улицы
- Границы публичного сервитута
- Улицы общегородского значения
- Существующие здания и сооружения
- Линия грани земельных участков
- Фактическая отметка
- Проектная
- Фактическая
- Уклоноуказатель. В числителе – уклон участка в %, в знаменателе – длина участка в метрах
- Направление стока ливневых вод

ПРИМЕЧАНИЕ

1. Общие указания смотри лист общих данных марки ПП,ПМ.
2. Данный лист читать совместно с листом 2.
3. Расчет вертикальной планировки земельного участка выполнен с учетом существующих отметок прилегающей застройки.
4. Проектные отметки даны по верху дорожного покрытия.
5. Отвод ливневых вод с планируемой территории осуществляется открытым способом.
6. Абсолютные отметки положительные, система высот Балтийская.

Управляющий делами Администрации \_\_\_\_\_ С.А. Евгаров