


ПОПЕРЕЧНЫЙ ПРОФИЛЬ УЛИЦ РАЗРЕЗ I-I  
N 1:200

Приложение N9  
к постановлению Администрации  
городского округа город Салават  
Республики Башкортостан  
от "\_\_\_" \_\_\_\_\_ 2016г. N\_\_\_

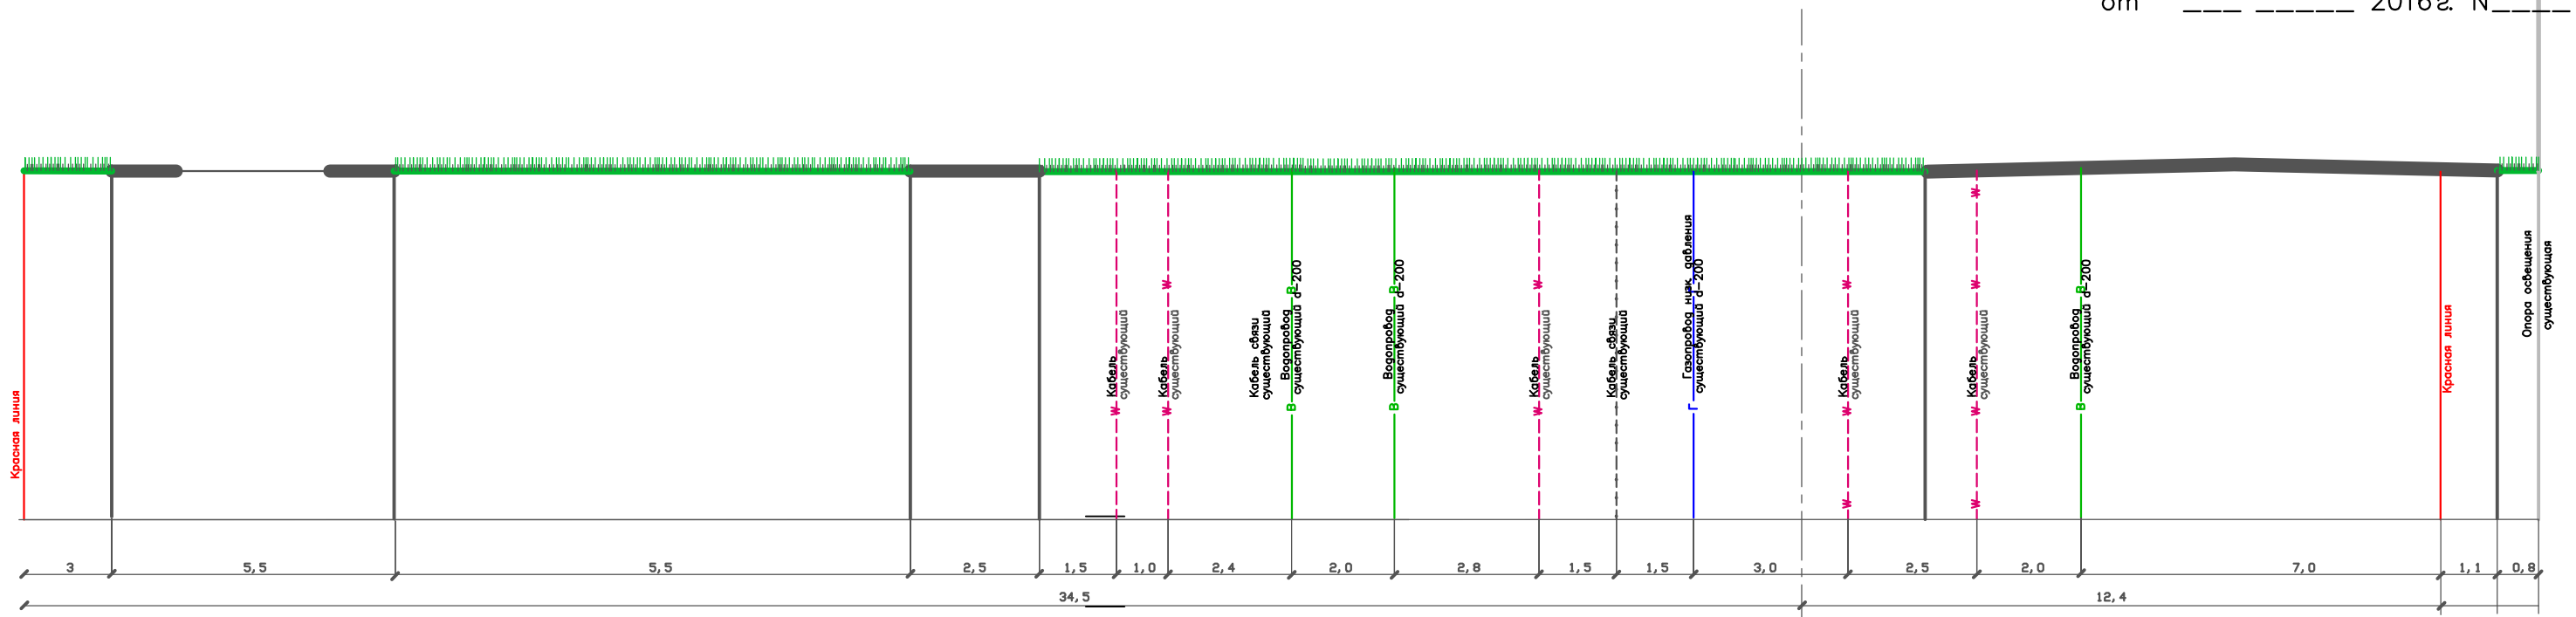

Управляющий делами Администрации \_\_\_\_\_С.А. Евграфов