

Приложение N10  
к постановлению Администрации  
городского округа город Салават  
Республики Башкортостан  
от "\_\_\_" "\_\_\_" 2016г. N\_\_\_

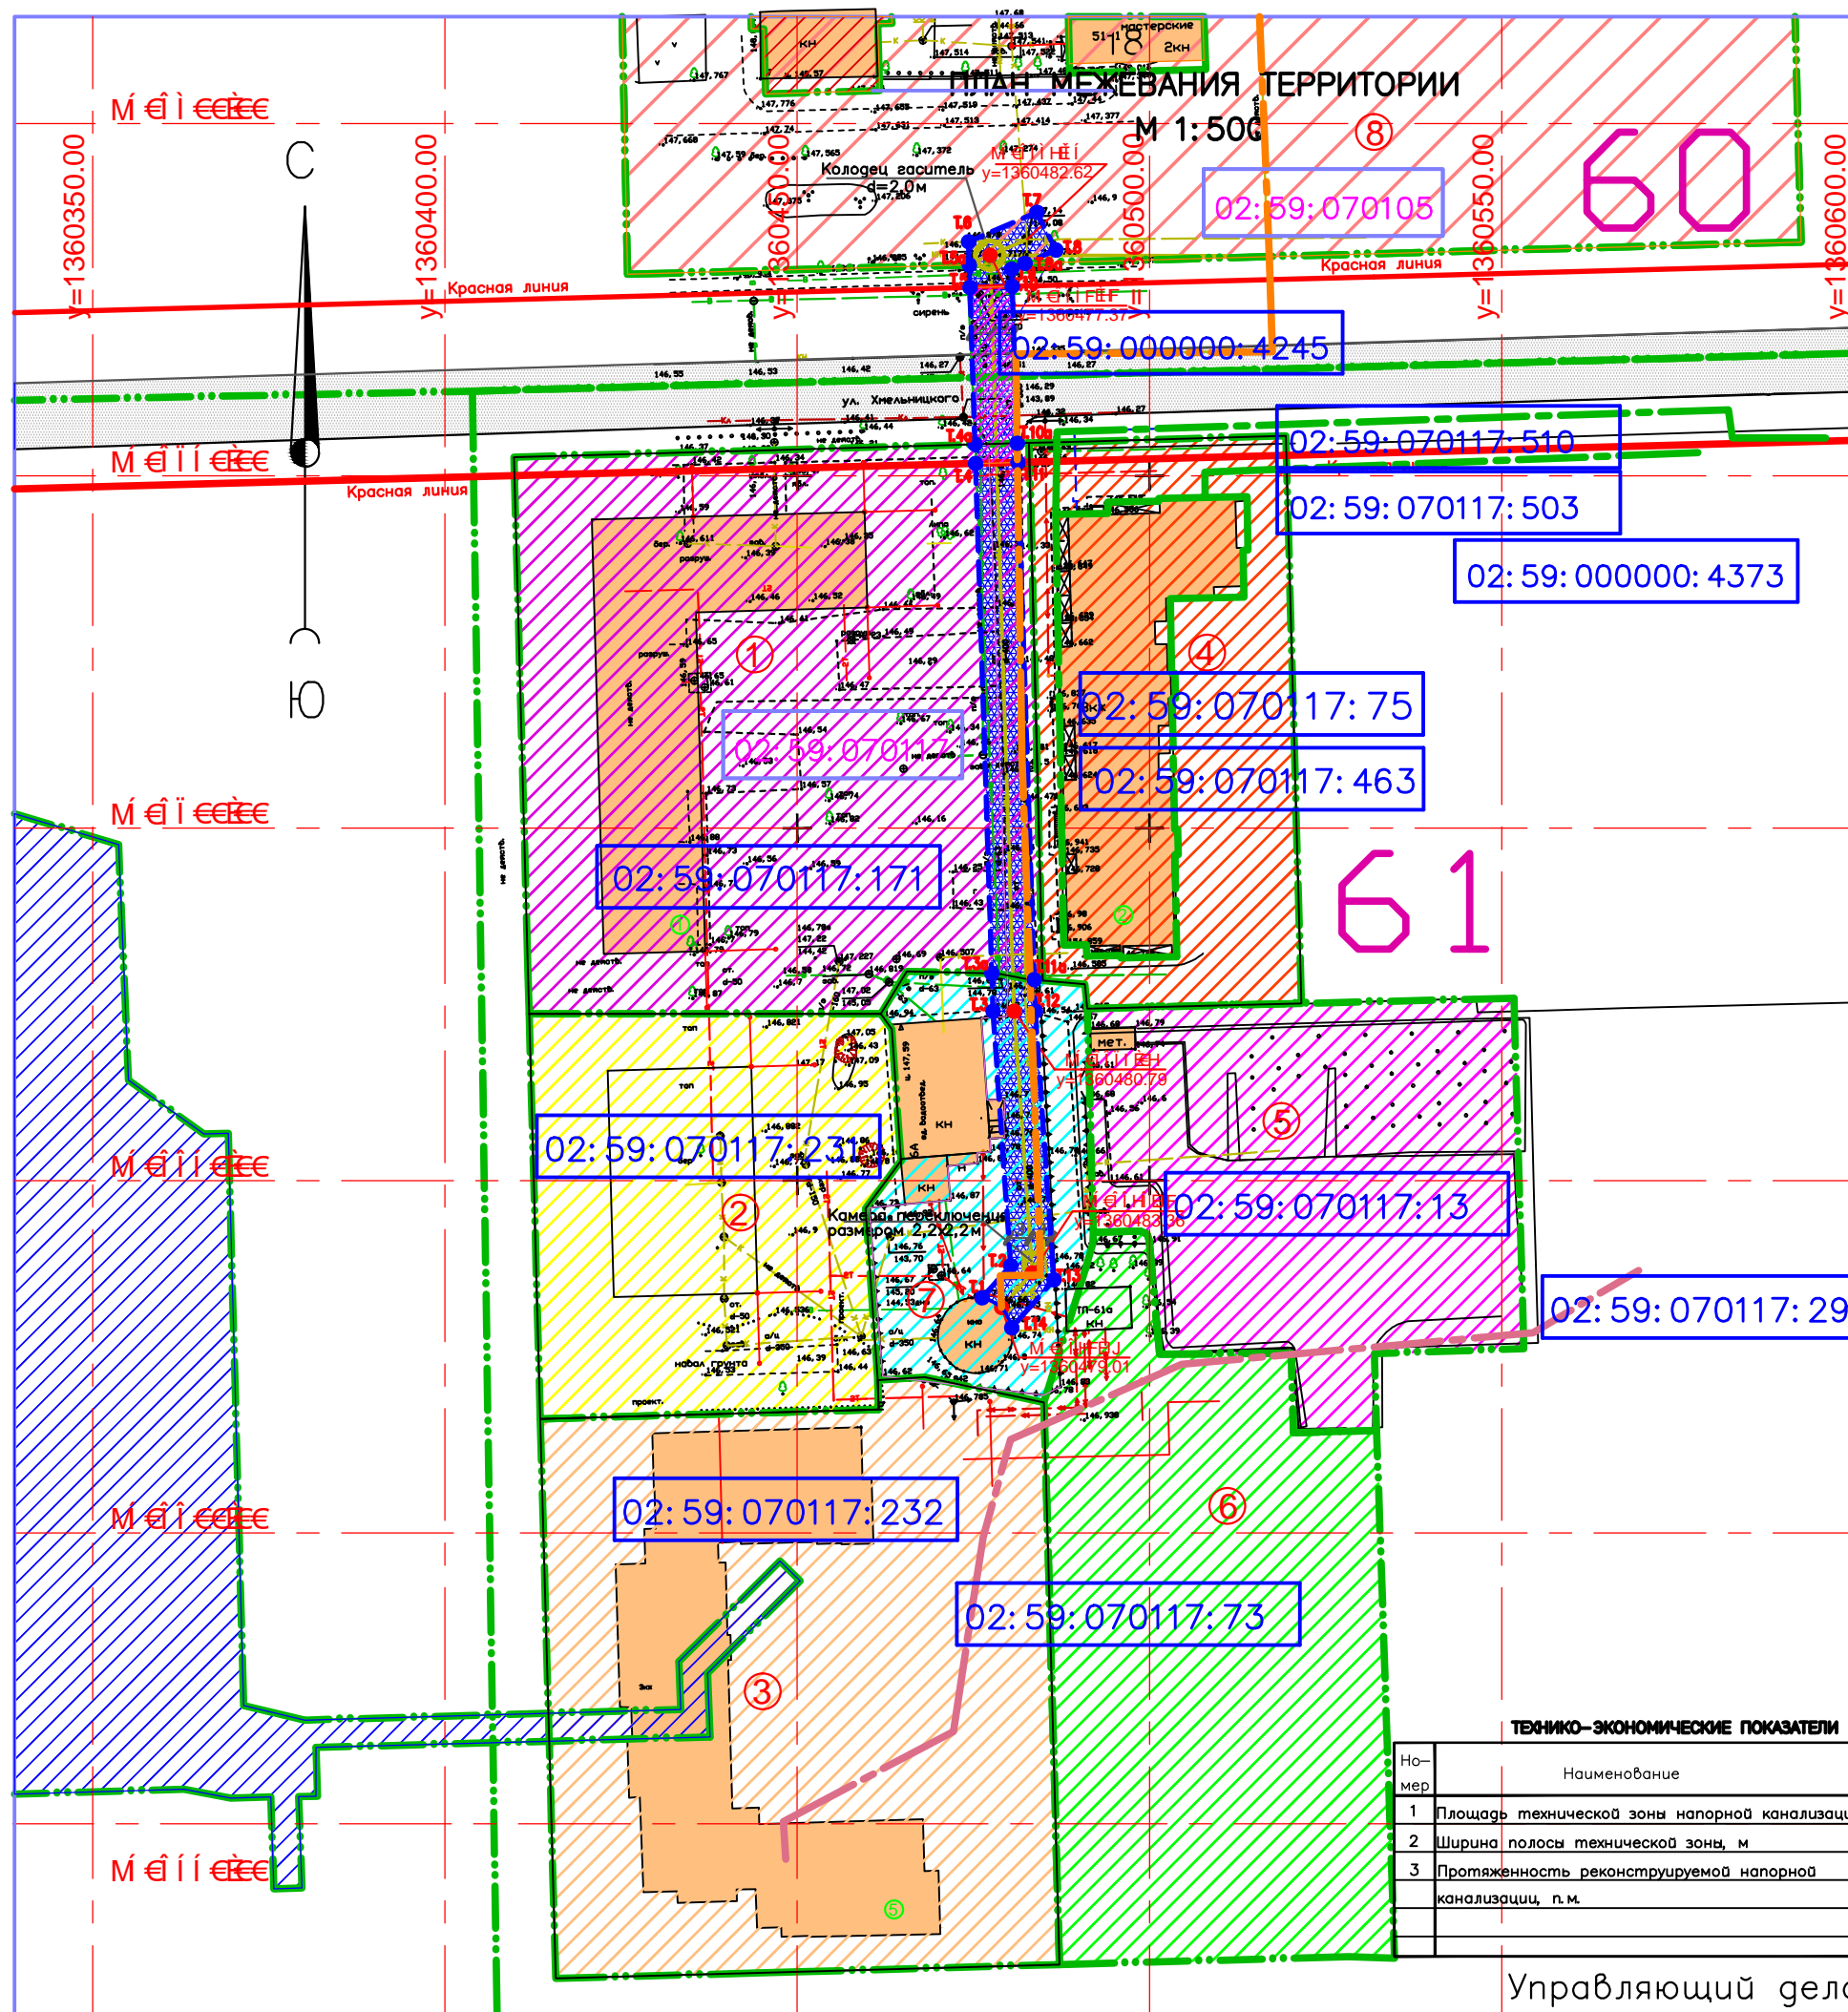


ТАБЛИЦА КООРДИНАТ ТЕХНИЧЕСКОЙ ЗОНЫ ГАЗОПРОВОДА

Номер точки	Координата X	Координата Y
1	X = 506633.36	Y = 1360476.23
2	X = 506637.93	Y = 1360480.29
3	X = 506674.03	Y = 1360477.79
3a	X = 506679.40	Y = 1360477.62
4	X = 506751.76	Y = 1360475.31
4a	X = 506754.51	Y = 1360475.22
5	X = 506776.74	Y = 1360474.52
5a	X = 506779.95	Y = 1360474.41
6	X = 506783.24	Y = 1360474.31
7	X = 506787.41	Y = 1360484.02
8	X = 506782.06	Y = 1360486.73
8a	X = 506780.16	Y = 1360482.30
9	X = 506779.37	Y = 1360480.43
10	X = 506776.89	Y = 1360480.51
10a	X = 506754.63	Y = 1360481.22
11	X = 506751.91	Y = 1360481.31
11a	X = 506754.63	Y = 1360481.22
12	X = 506674.03	Y = 1360483.79
13	X = 506635.92	Y = 1360486.43
14	X = 506629.09	Y = 1360480.44

УСЛОВНЫЕ ОБОЗНАЧЕНИЯ

- Напорный канализационный коллектор
- Техническая (охранная) зона реконструируемого напорного канализационного коллектора
- Красная линия улицы
- Границы публично сервитута
- Улицы местного значения
- Проезд второстепенный (внутриквартальный)
- Существующие здания и сооружения
- Линия границ земельных участков
- Границы земельного участка для строительства многоквартирного жилого дома (от 2-х до 4-х этажей) N1 (стр.) квартал 61
- Границы земельного участка для строительства многоквартирного жилого дома (от 2-х до 4-х этажей) N9 (стр.) Северного жилого района в квартале 61
- Границы земельного участка для строительства многоквартирного жилого дома (от 2-х до 4-х этажей) N5 (стр.) Северного жилого района в квартале 61
- Границы земельного участка для строительства многоквартирного жилого дома (от 2-х до 4-х этажей) N2 (стр.) квартал 61
- Границы земельного участка для организации образовательной деятельности
- Границы земельного участка для строительства многоквартирного жилого дома (от 2-х до 4-х этажей) N6 по ул. Горького в квартале 61
- Границы земельного участка для обслуживания канализационной станции N1
- Границы земельного участка для обслуживания лицея N20

- 02:59:070117 Кадастровый номер квартала N61
- 02:59:070105 Кадастровый номер квартала N60
- 02:59:070117:171 Кадастровый номер земельного участка
- Сооружение канализации с кадастровым номером 02:59:000000:4245
- Объект капитального строительства с кадастровым номером 02:59:070117:294

ПРИМЕЧАНИЕ

1. Общие указания смотри лист общих данных марки ПП,ПМ.

ТЕХНИКО-ЭКОНОМИЧЕСКИЕ ПОКАЗАТЕЛИ

Но-мер	Наименование	Площадь, м <sup>2</sup>
1	Площадь технической зоны напорной канализации	958,4
2	Ширина полосы технической зоны, м	6,0
3	Протяженность реконструируемой напорной канализации, п.м.	156,7

Управляющий делами Администрации \_\_\_\_\_ С.А. Евграфов