Приложение N2
к постановлению Администрации
городского округа город Салават
Республики Башкортостан
от "___"_____ 2016г. N_____

СХЕМА РАСПОЛОЖЕНИЯ ЭЛЕМЕНТА ПЛАНИРОВОЧНОЙ СТРУКТУРЫ
М 1:5000

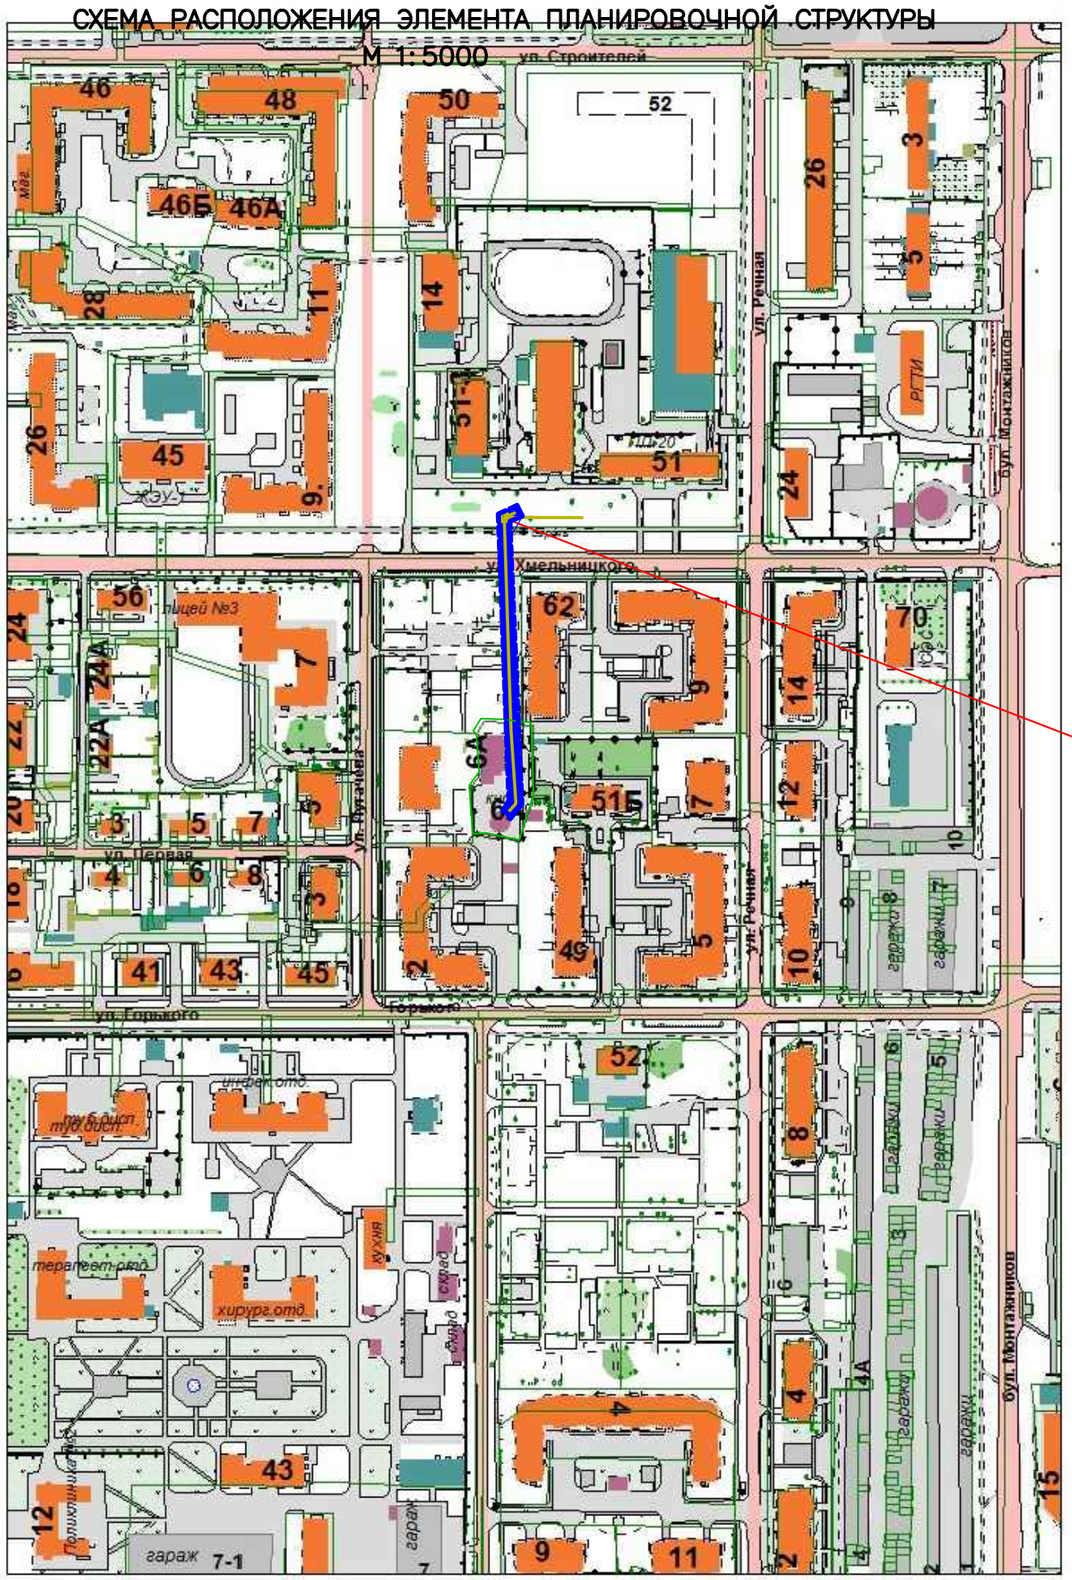

Техническая зона реконструируемой напорной канализации

Управляющий делами Администрации _____С.А. Евграфов