


СХЕМА ИСПОЛЬЗОВАНИЯ ТЕРРИТОРИИ В ПЕРИОД ПОДГОТОВКИ  
ПРОЕКТА ПЛАНИРОВКИ ТЕРРИТОРИИ М 1:500

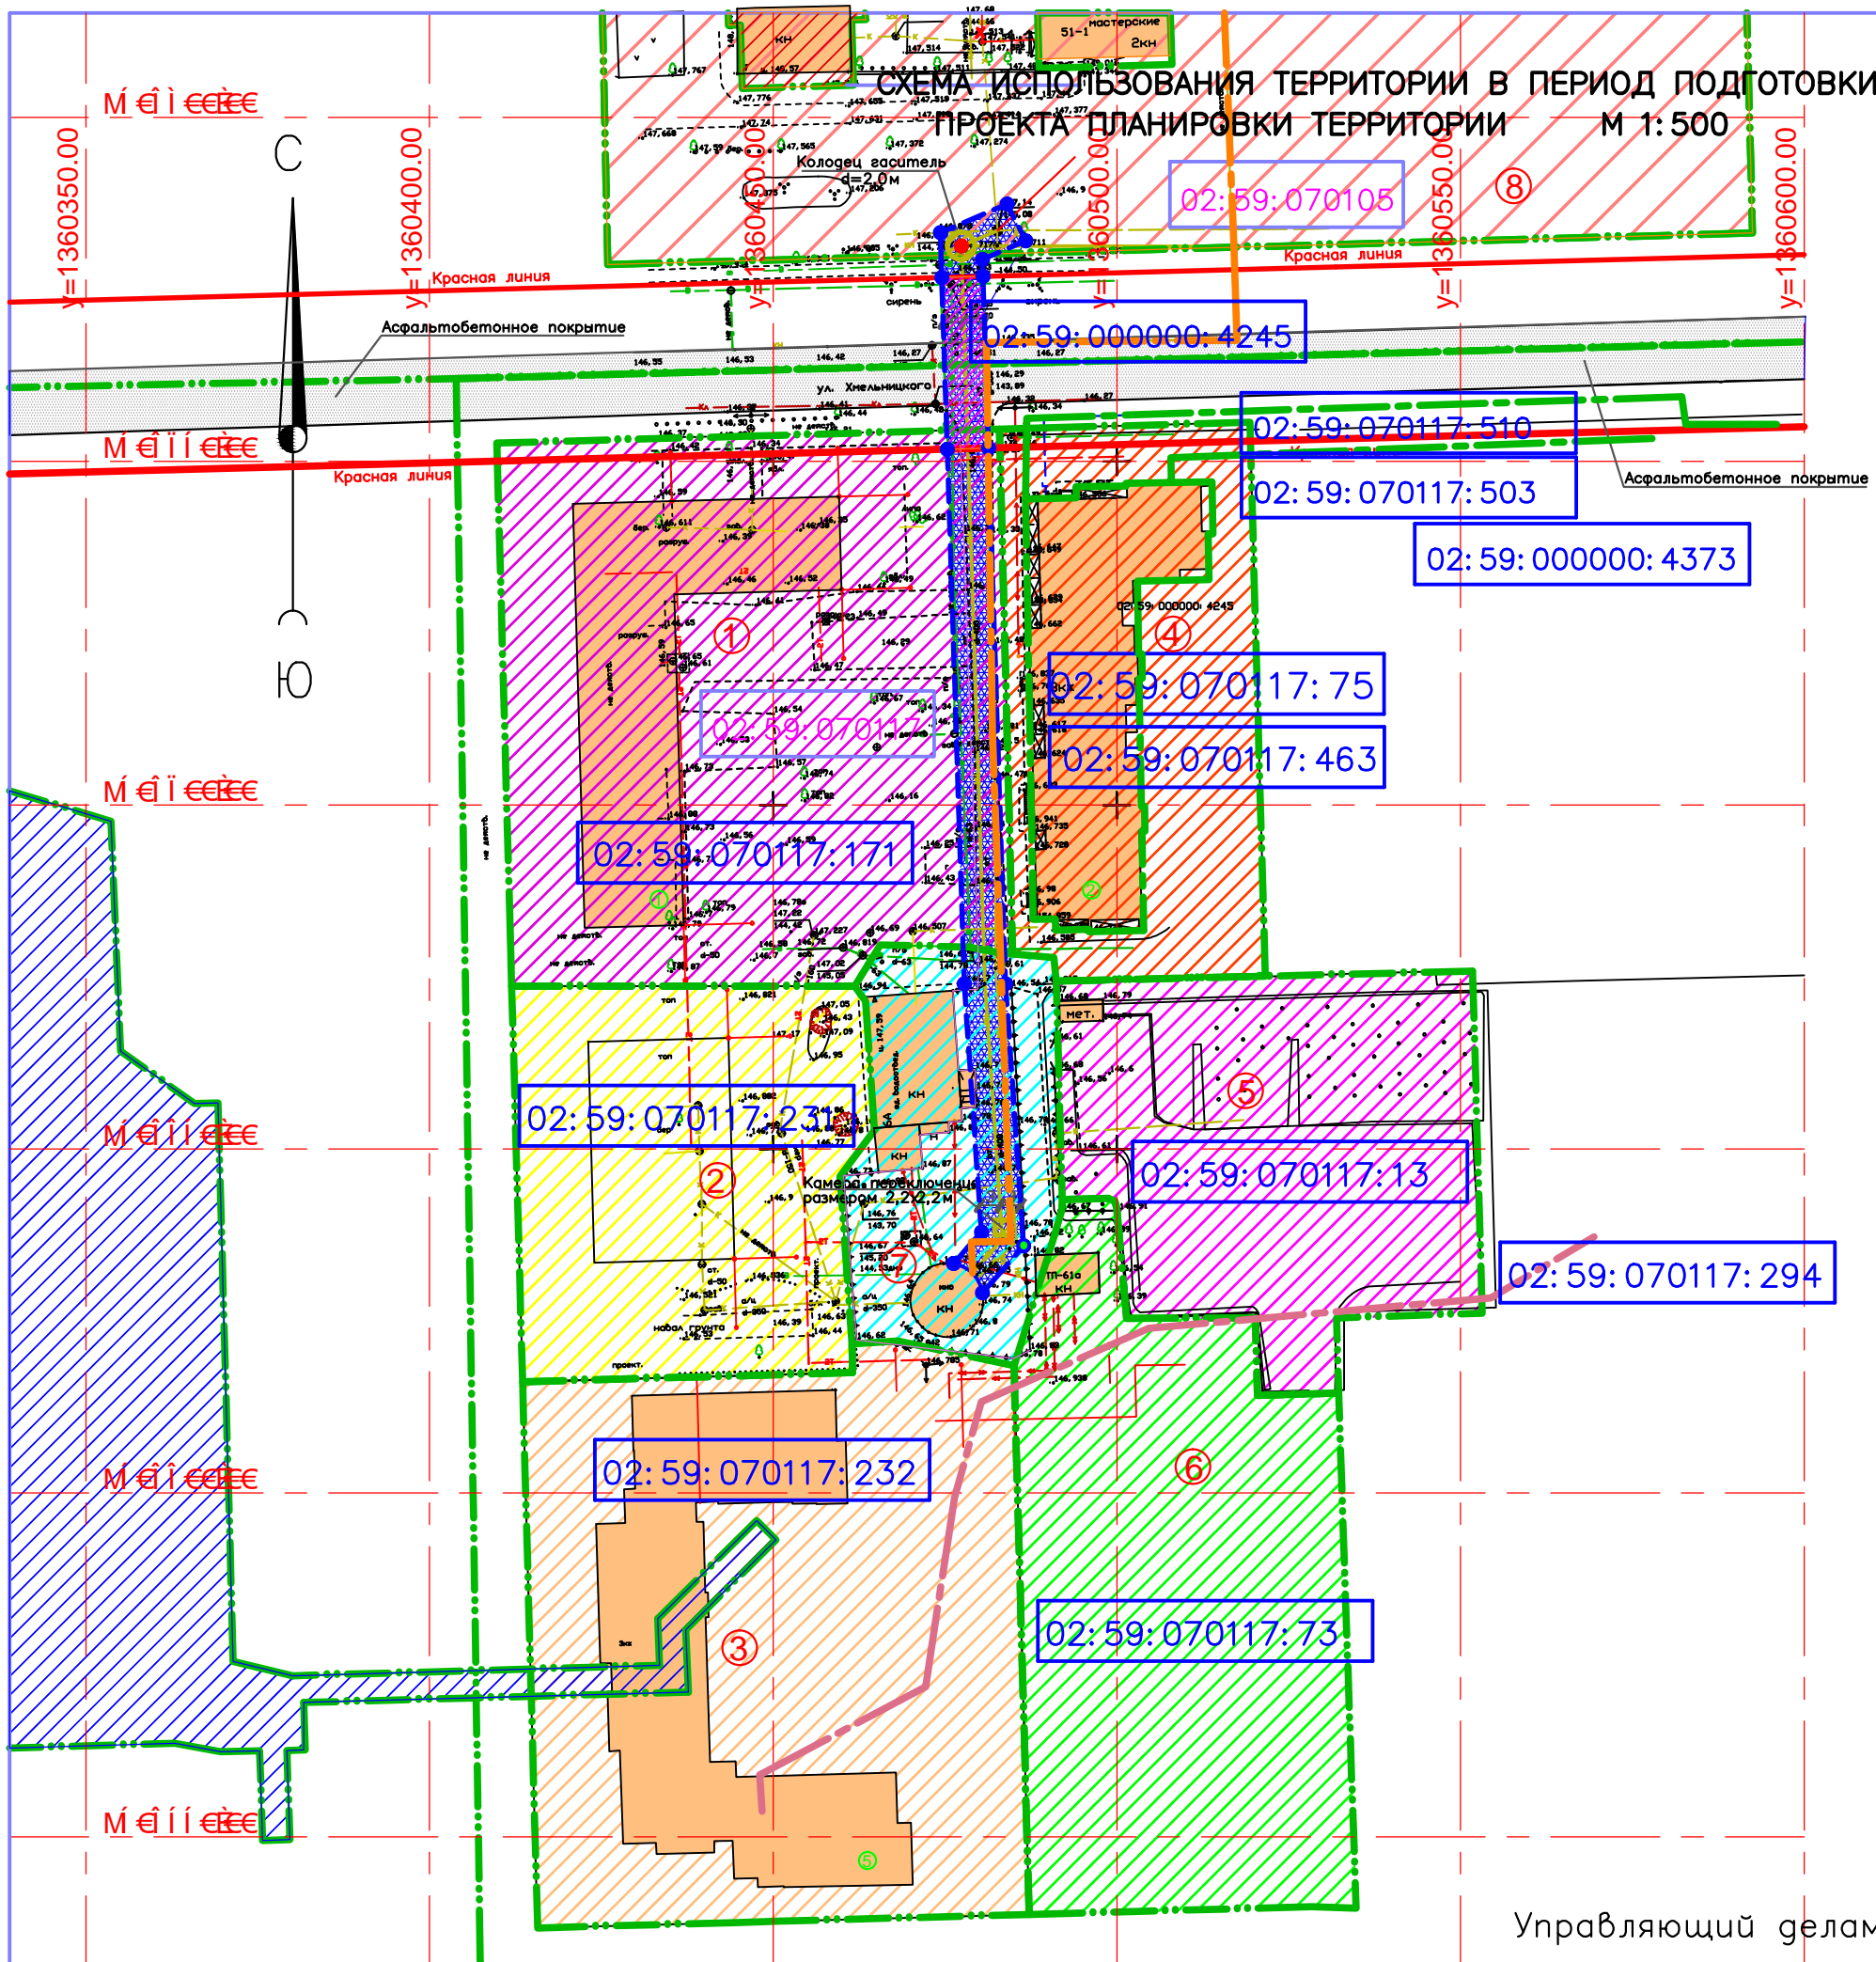

Приложение N3  
к постановлению Администрации  
городского округа город Салават  
Республики Башкортостан  
от "\_\_\_" \_\_\_\_\_ 2016 г. N \_\_\_\_

ЭКСПЛИКАЦИЯ ЗДАНИЙ И СООРУЖЕНИЙ

Обозн. по плану	Наименование зданий и сооружений	Примечания
1	Многоквартирный жилой дом (трехэтажный)	Перспект. застр.
2	Многоквартирный жилой дом	Строящийся
5	Многоквартирный жилой дом	Перспект. застр.
КНС	Здание канализационной насосной станции (нежилое, одноэтажное)	Существующее
61а	Здание трансформаторной подстанции (нежилое, одноэтажное)	Существующее
6а	Здание водоотведения (нежилое, одноэтажное)	Существующее

УСЛОВНЫЕ ОБОЗНАЧЕНИЯ

	Напорный канализационный коллектор
	Техническая (охранная) зона реконструируемого напорного канализационного коллектора
	Красная линия улицы
	Границы публичного сервитута
	Улицы местного значения
	Проезд второстепенный (внутриквартальный)
	Существующие здания и сооружения
	Линия границ земельных участков
	Границы земельного участка для строительства многоквартирного жилого дома (от 2-х до 4-х этажей) N1 (стр.) квартал 61
	Границы земельного участка для строительства многоквартирного жилого дома (от 2-х до 4-х этажей) N9 (стр.) Северного жилого района в квартале 61
	Границы земельного участка для строительства многоквартирного жилого дома (от 2-х до 4-х этажей) N5 (стр.) Северного жилого района в квартале 61
	Границы земельного участка для строительства многоквартирного жилого дома (от 2-х до 4-х этажей) N2 (стр.) квартал 61
	Границы земельного участка для организации образовательной деятельности
	Границы земельного участка для строительства многоквартирного жилого дома (от 2-х до 4-х этажей) N6 по ул. Горького в квартале 61
	Границы земельного участка для обслуживания канализационной станции N1
	Границы земельного участка для обслуживания лица N20
	02:59:070117 Кадастровый номер квартала N61
	02:59:070105 Кадастровый номер квартала N60
	02:59:070117:171 Кадастровый номер земельного участка
	Сооружение канализации с кадастровым номером 02:59:000000:4245
	Объект капитального строительства с кадастровым номером 02:59:070117:294

ПРИМЕЧАНИЕ

1. Общие указания смотри лист общих данных марки ПП,ПМ.

Управляющий делами Администрации \_\_\_\_\_ С.А. Евграфов