


СХЕМА ОРГАНИЗАЦИИ УЛИЧНО-ДОРОЖНОЙ СЕТИ

М 1:500

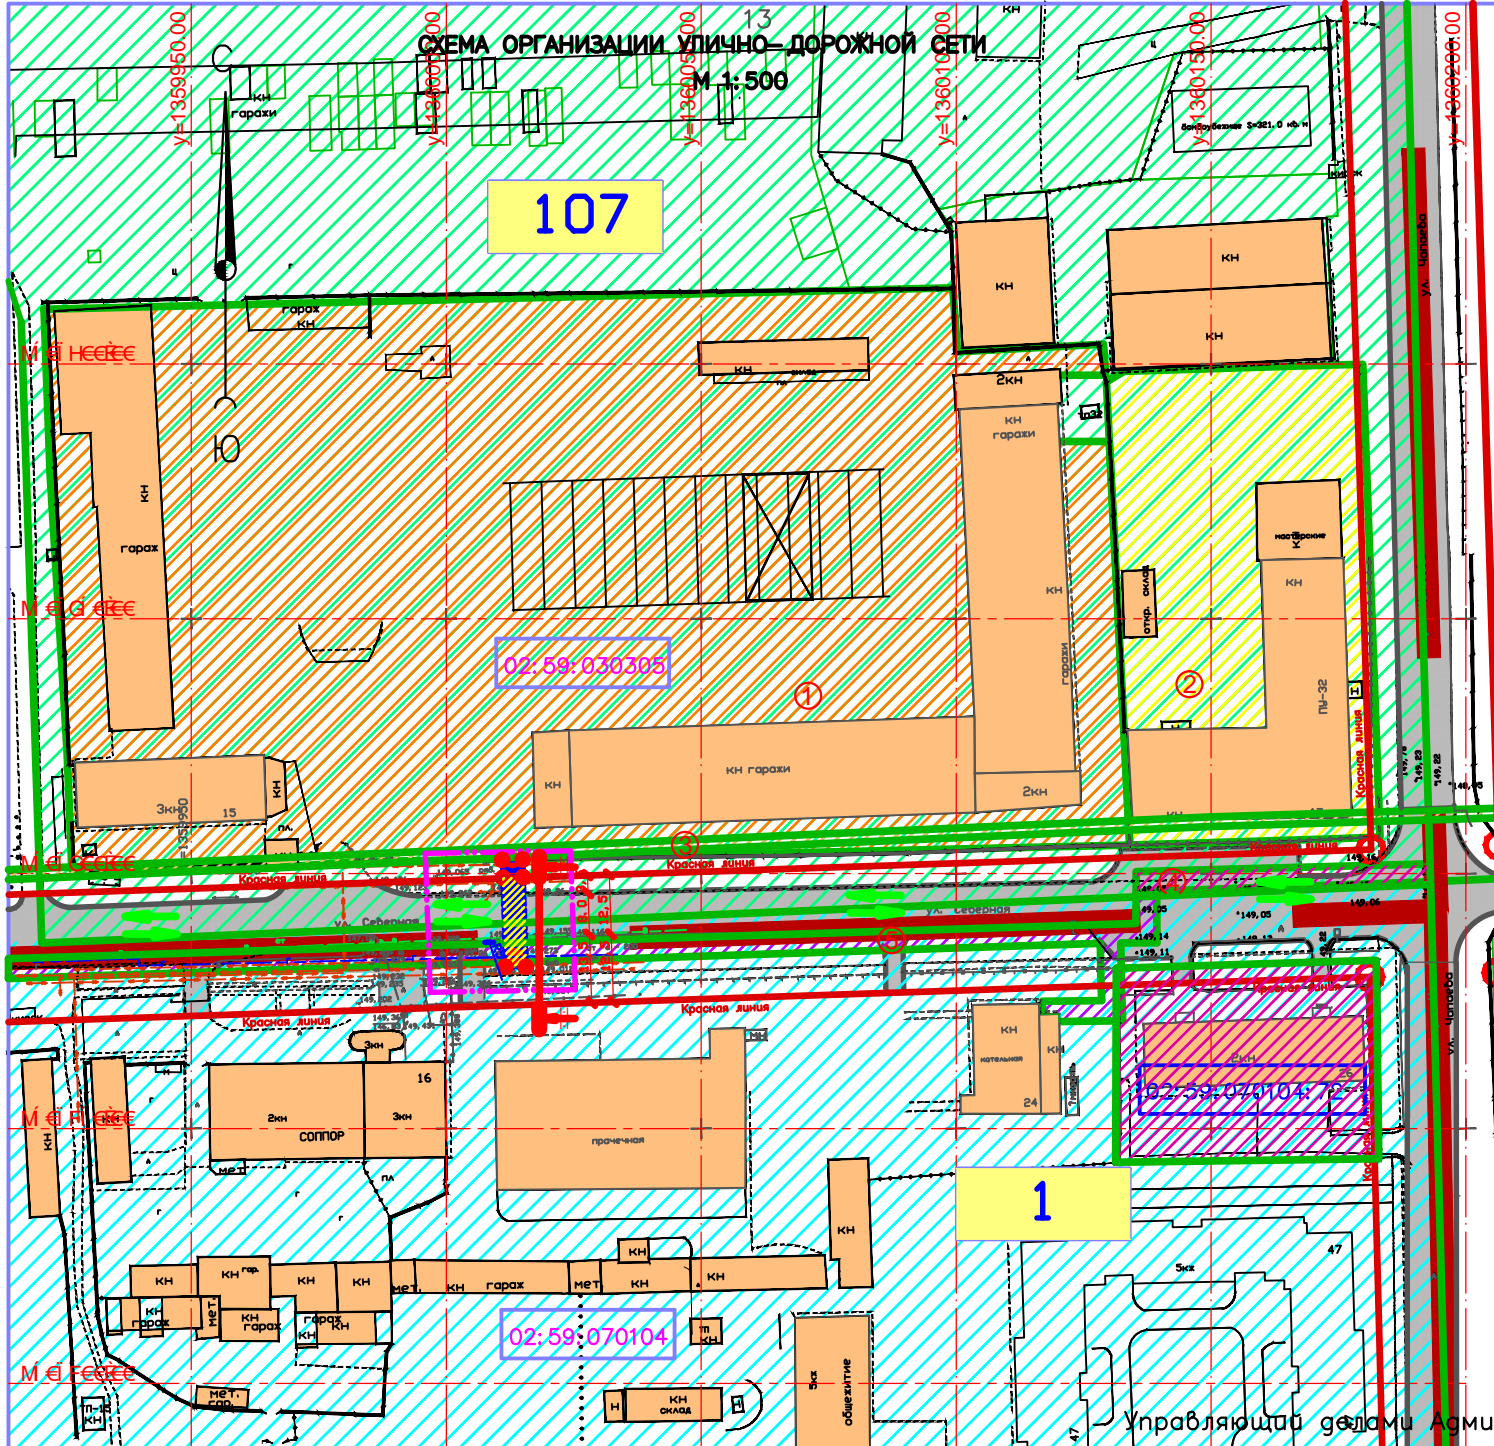

Приложение N5
к постановлению Администрации
городского округа город Салават
Республики Башкортостан
от "___" _____ 2016 г. N____

ИНВЕНТАРИЗАЦИЯ ЗДАНИЙ И СООРУЖЕНИЙ

N по плану	Наименование здания и сооружения	Примечания
①	Здание гаражей (кирпичное нежилое)	Существующее
②	Здание проходного пункта (кирпичное нежилое)	Существующее
③	Здание административно-бытовое (кирпичное нежилое)	Существующее

УСЛОВНЫЕ ОБОЗНАЧЕНИЯ

- Газопровод среднего давления проектируемый
- Техническая (охранная) зона газопровода
- Красная линия улицы
- Граница топографической съемки
- Улица производственного значения
- Существующие здания и сооружения
- Линия границ земельных участков
- Номер квартала
- Направление движения транспортных средств

ПРИМЕЧАНИЕ

1. Общие указания смотри лист общих данных марки ПП,ПМ.
2. Все размеры даны в метрах.
3. Поперечные профили улиц (разрез I-I) смотри лист 9.

Управляющий делами Администрации _____ С.А. Евграфов