


# СХЕМА ВЕРТИКАЛЬНОЙ ПЛАНИРОВКИ И ИНЖЕНЕРНОЙ ПОДГОТОВКИ ТЕРРИТОРИИ

М 1:500

107

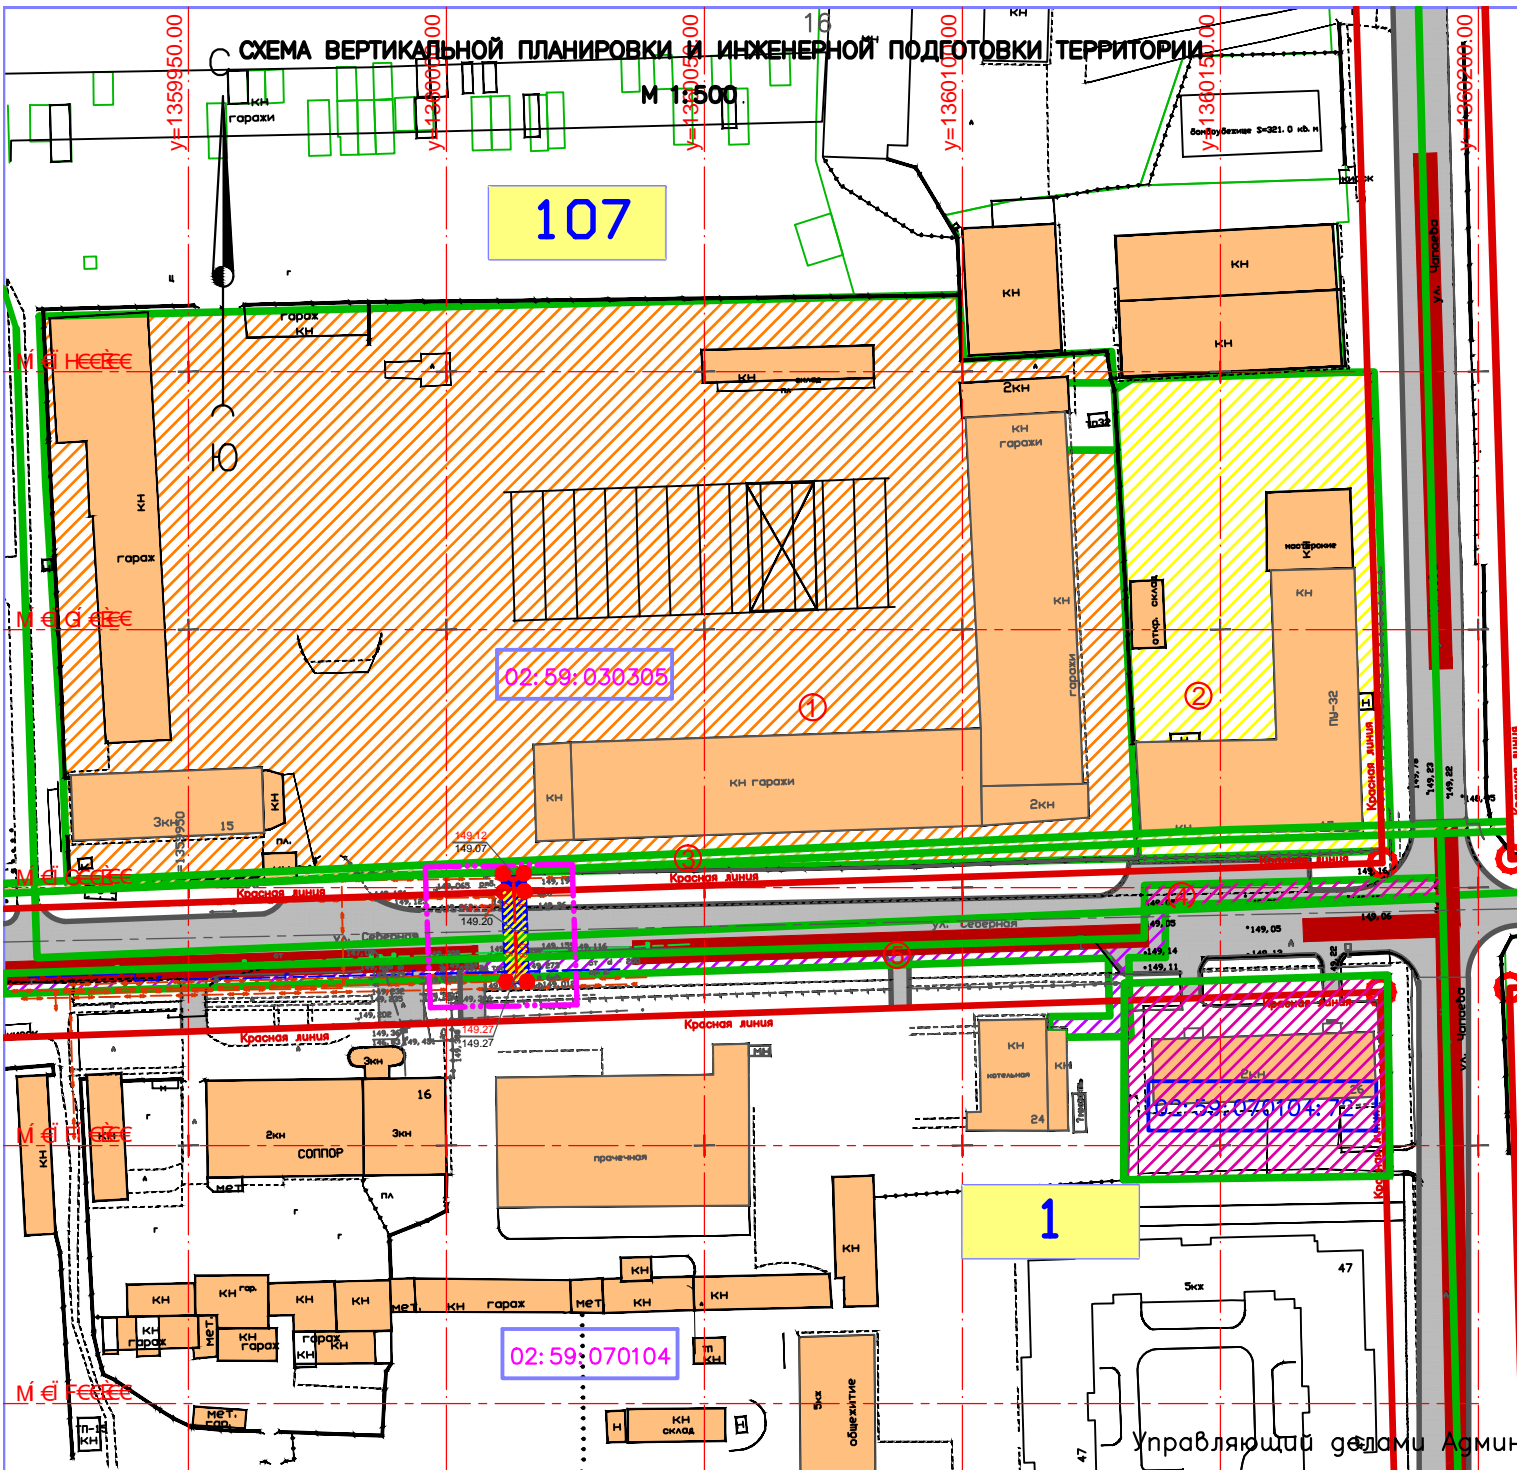

Приложение N8  
к постановлению Администрации  
городского округа город Салават  
Республики Башкортостан  
от "\_\_\_" \_\_\_\_\_ 2016г. N\_\_\_

### ЭКСПЛИКАЦИЯ ЗДАНИЙ И СООРУЖЕНИЙ

N по плану	Наименование зданий и сооружений	Примечания
①	Здание гаражей (кирпичное нежилое)	Существующее
②	Здание проходного пункта (кирпичное нежилое)	Существующее
③	Здание административно-бытовое (кирпичное нежилое)	Существующее

### УСЛОВНЫЕ ОБОЗНАЧЕНИЯ

- Газопровод среднего давления проектируемый
- Техническая (охранная) зона газопровода
- Красная линия улицы
- Граница топографической съемки
- Улицы производственного значения
- Существующие здания и сооружения
- Линия границ земельных участков
- Номер квартала
- Фактическая отметка
- Проектная отметка
- Фактическая отметка
- Уклоноуказатель. В числителе – уклон участка в %, в знаменателе – длина участка в метрах

### ПРИМЕЧАНИЕ

1. Общие указания смотри лист общих данных марки ПП, ПМ.
2. Данный лист читать совместно с листом 2.
3. Расчет вертикальной планировки земельного участка выполнен с учетом существующих отметок прилегающей застройки.
4. Проектные отметки даны по верху земляного покрытия.
5. Отвод ливневых вод с планируемой территории осуществляется открытым способом.
6. Абсолютные отметки положительные, система высот Балтийская.

Управляющий делами Администрации \_\_\_\_\_ С.А. Евграфов