


ПОПЕРЕЧНЫЕ ПРОФИЛИ УЛИЦ РАЗРЕЗ I—I
М 1:200

Приложение №9
к постановлению Администрации
городского округа город Салават
Республики Башкортостан
от "___" _____ 2016г. №___

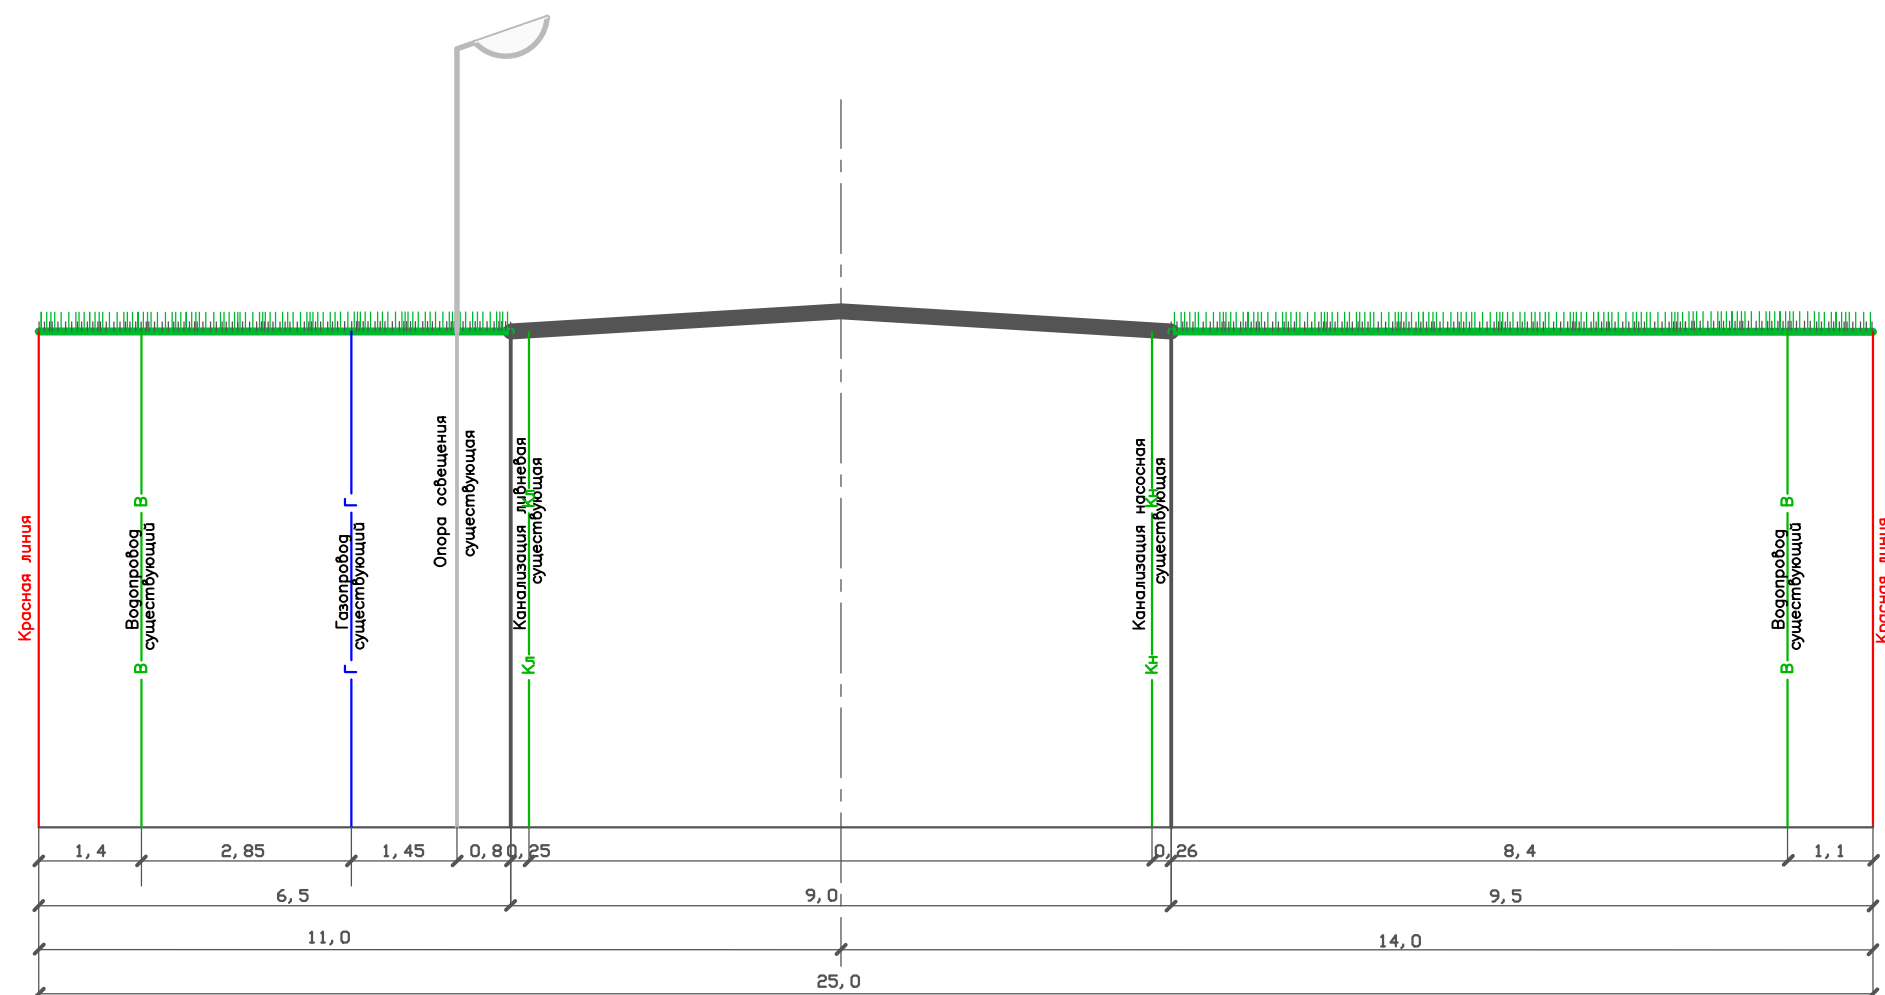

ПРИМЕЧАНИЕ

1. Общие указания смотри лист общих данных марки ПП, ПМ.
2. Данный лист смотри с листом №5 "Схема организации улично-дорожной сети."