


СХЕМА ИСПОЛЬЗОВАНИЯ ТЕРРИТОРИИ В ПЕРИОД ПОДГОТОВКИ
ПРОЕКТА ПЛАНИРОВКИ ТЕРРИТОРИИ М 1:500

Приложение N3
к постановлению Администрации
городского округа город Салават
Республики Башкортостан
от " " 2016г. N ____

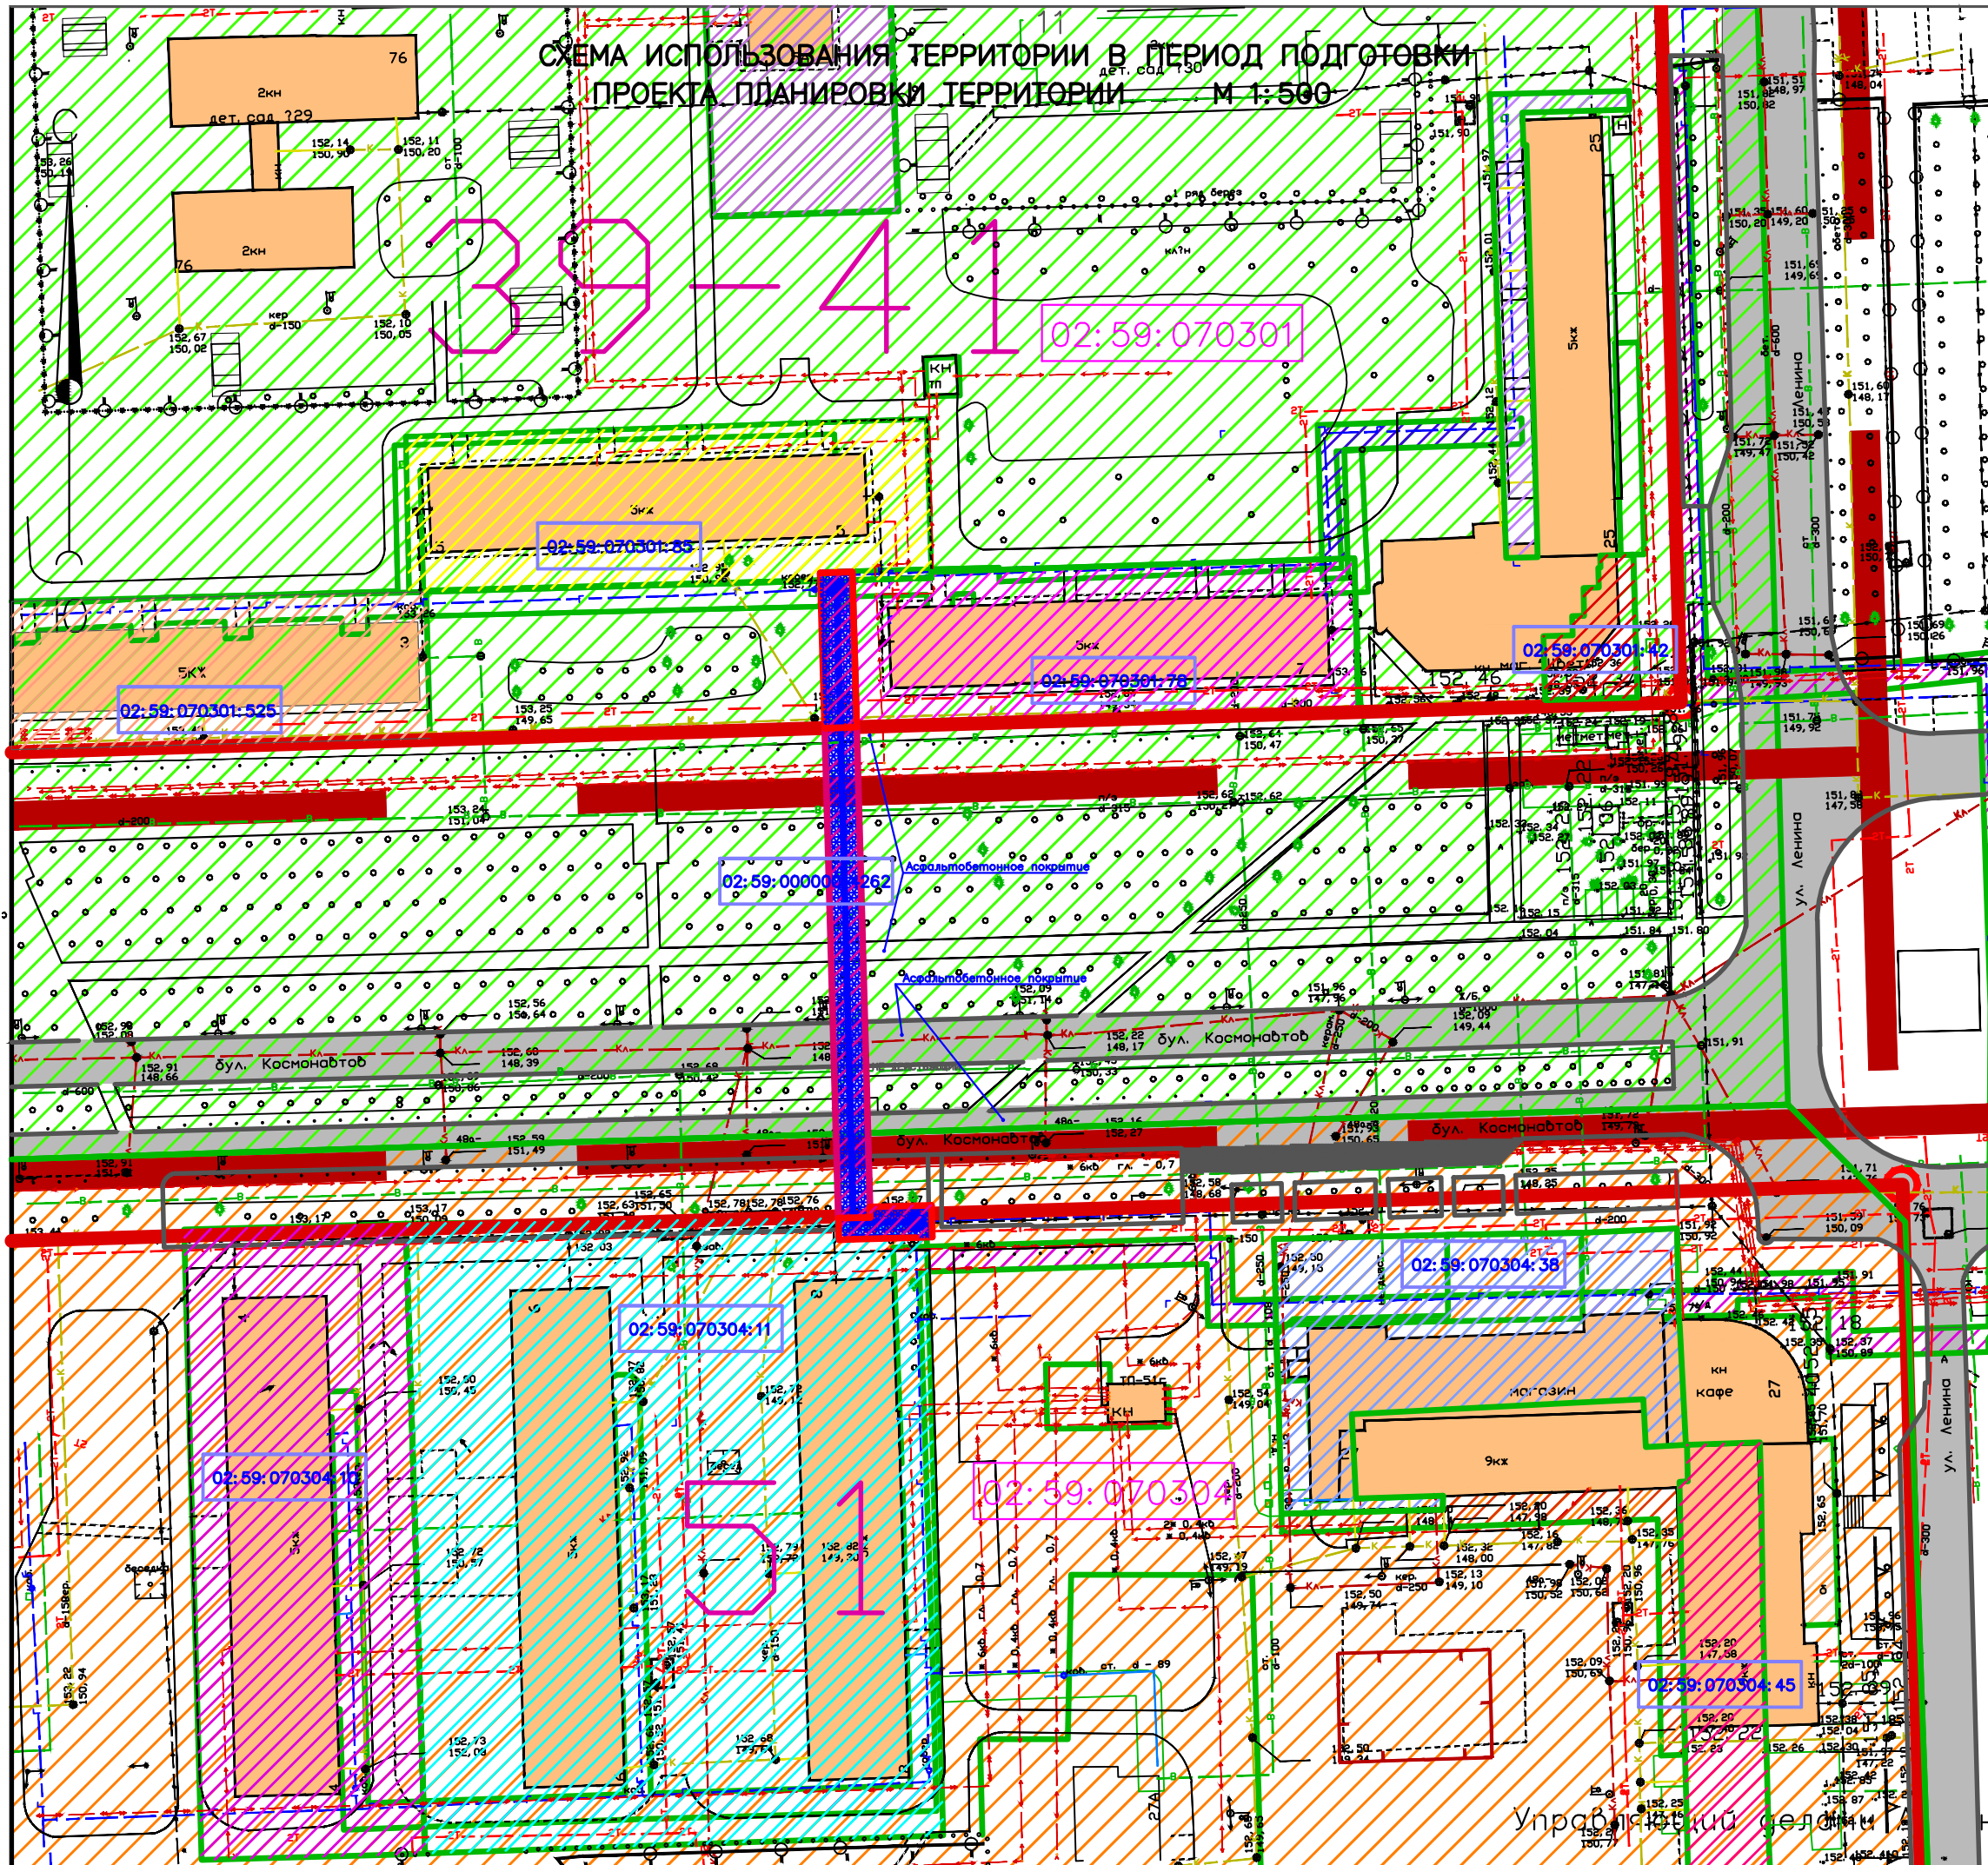

ЭКСПЛИКАЦИЯ ЗДАНИЙ И СООРУЖЕНИЙ

Обозн. по плану	Наименование зданий и сооружений	Примечания
7	Многоквартирный жилой дом (пятиэтажный, кирпичный)	Существующий
5	Многоквартирный жилой дом (пятиэтажный, кирпичный)	Существующий
8	Многоквартирный жилой дом (пятиэтажный, кирпичный)	Существующий
6	Многоквартирный жилой дом (пятиэтажный, кирпичный)	Существующий
ПТ-51Г	Здание трансформаторной подстанции (одноэтажное, кирпичное, нежилое)	Существующее

УСЛОВНЫЕ ОБОЗНАЧЕНИЯ

- Кольцевой газопровод низкого давления
- Техническая (охранная) зона кольцевого газопровода низкого давления
- Красная линия улицы
- Границы публичного сервитута
- Улицы общегородского значения
- Существующие здания и сооружения
- Линия границ земельных участков
- Границы земельного участка для объекта капитального строительства (кольцевого газопровода низкого давления) с кадастровым номером 02:59:00000:4262
- Границы земельного участка для обслуживания, эксплуатации и благоустройства многоквартирного жилого дома N3 с кадастровым номером 02:59:070301:525
- Границы земельного участка для обслуживания, эксплуатации и благоустройства многоквартирного жилого дома N5 с кадастровым номером 02:59:070301:85
- Границы земельного участка для обслуживания, эксплуатации и благоустройства многоквартирного жилого дома N7 с кадастровым номером 02:59:070301:78
- Границы земельного участка занимаемого 5-и этажным жилым домом для обслуживания парикмахерской "Чаровейка" с кадастровым номером 02:59:070301:42
- Границы земельного участка под жилую застройку многоквартирными жилыми домами с кадастровым номером 02:59:070304:11
- Границы земельного участка для обслуживания, эксплуатации и благоустройства многоквартирного жилого дома N4 с кадастровым номером 02:59:070304:10
- Границы земельного участка для занимаемого 9-и этажного жилого дома с кадастровым номером 02:59:070304:38
- Границы земельного участка для занимаемого 9-и этажного жилого дома с кадастровым номером 02:59:070304:45
- Квартал 39-41 с кадастровым номером квартала 02:59:070301
- Квартал 51 с кадастровым номером квартала 02:59:070304
- 02:59:070301 Кадастровый номер квартала 39-41
- 02:59:070304 Кадастровый номер квартала 51
- 02:59:070301:85 Кадастровый номер земельного участка

ПРИМЕЧАНИЕ

1. Общие указания смотри лист общих данных марки ПП,ПМ.
2. Схему территориального зонирования смотри лист 6 данного проекта.
3. Схему границ зон охраны объектов культурного наследия и границ зон особого регулирования градостроительной деятельности смотри лист 7 данного проекта.