


СХЕМА ОРГАНИЗАЦИИ УЛИЧНО-ДОРОЖНОЙ СЕТИ

М 1:500

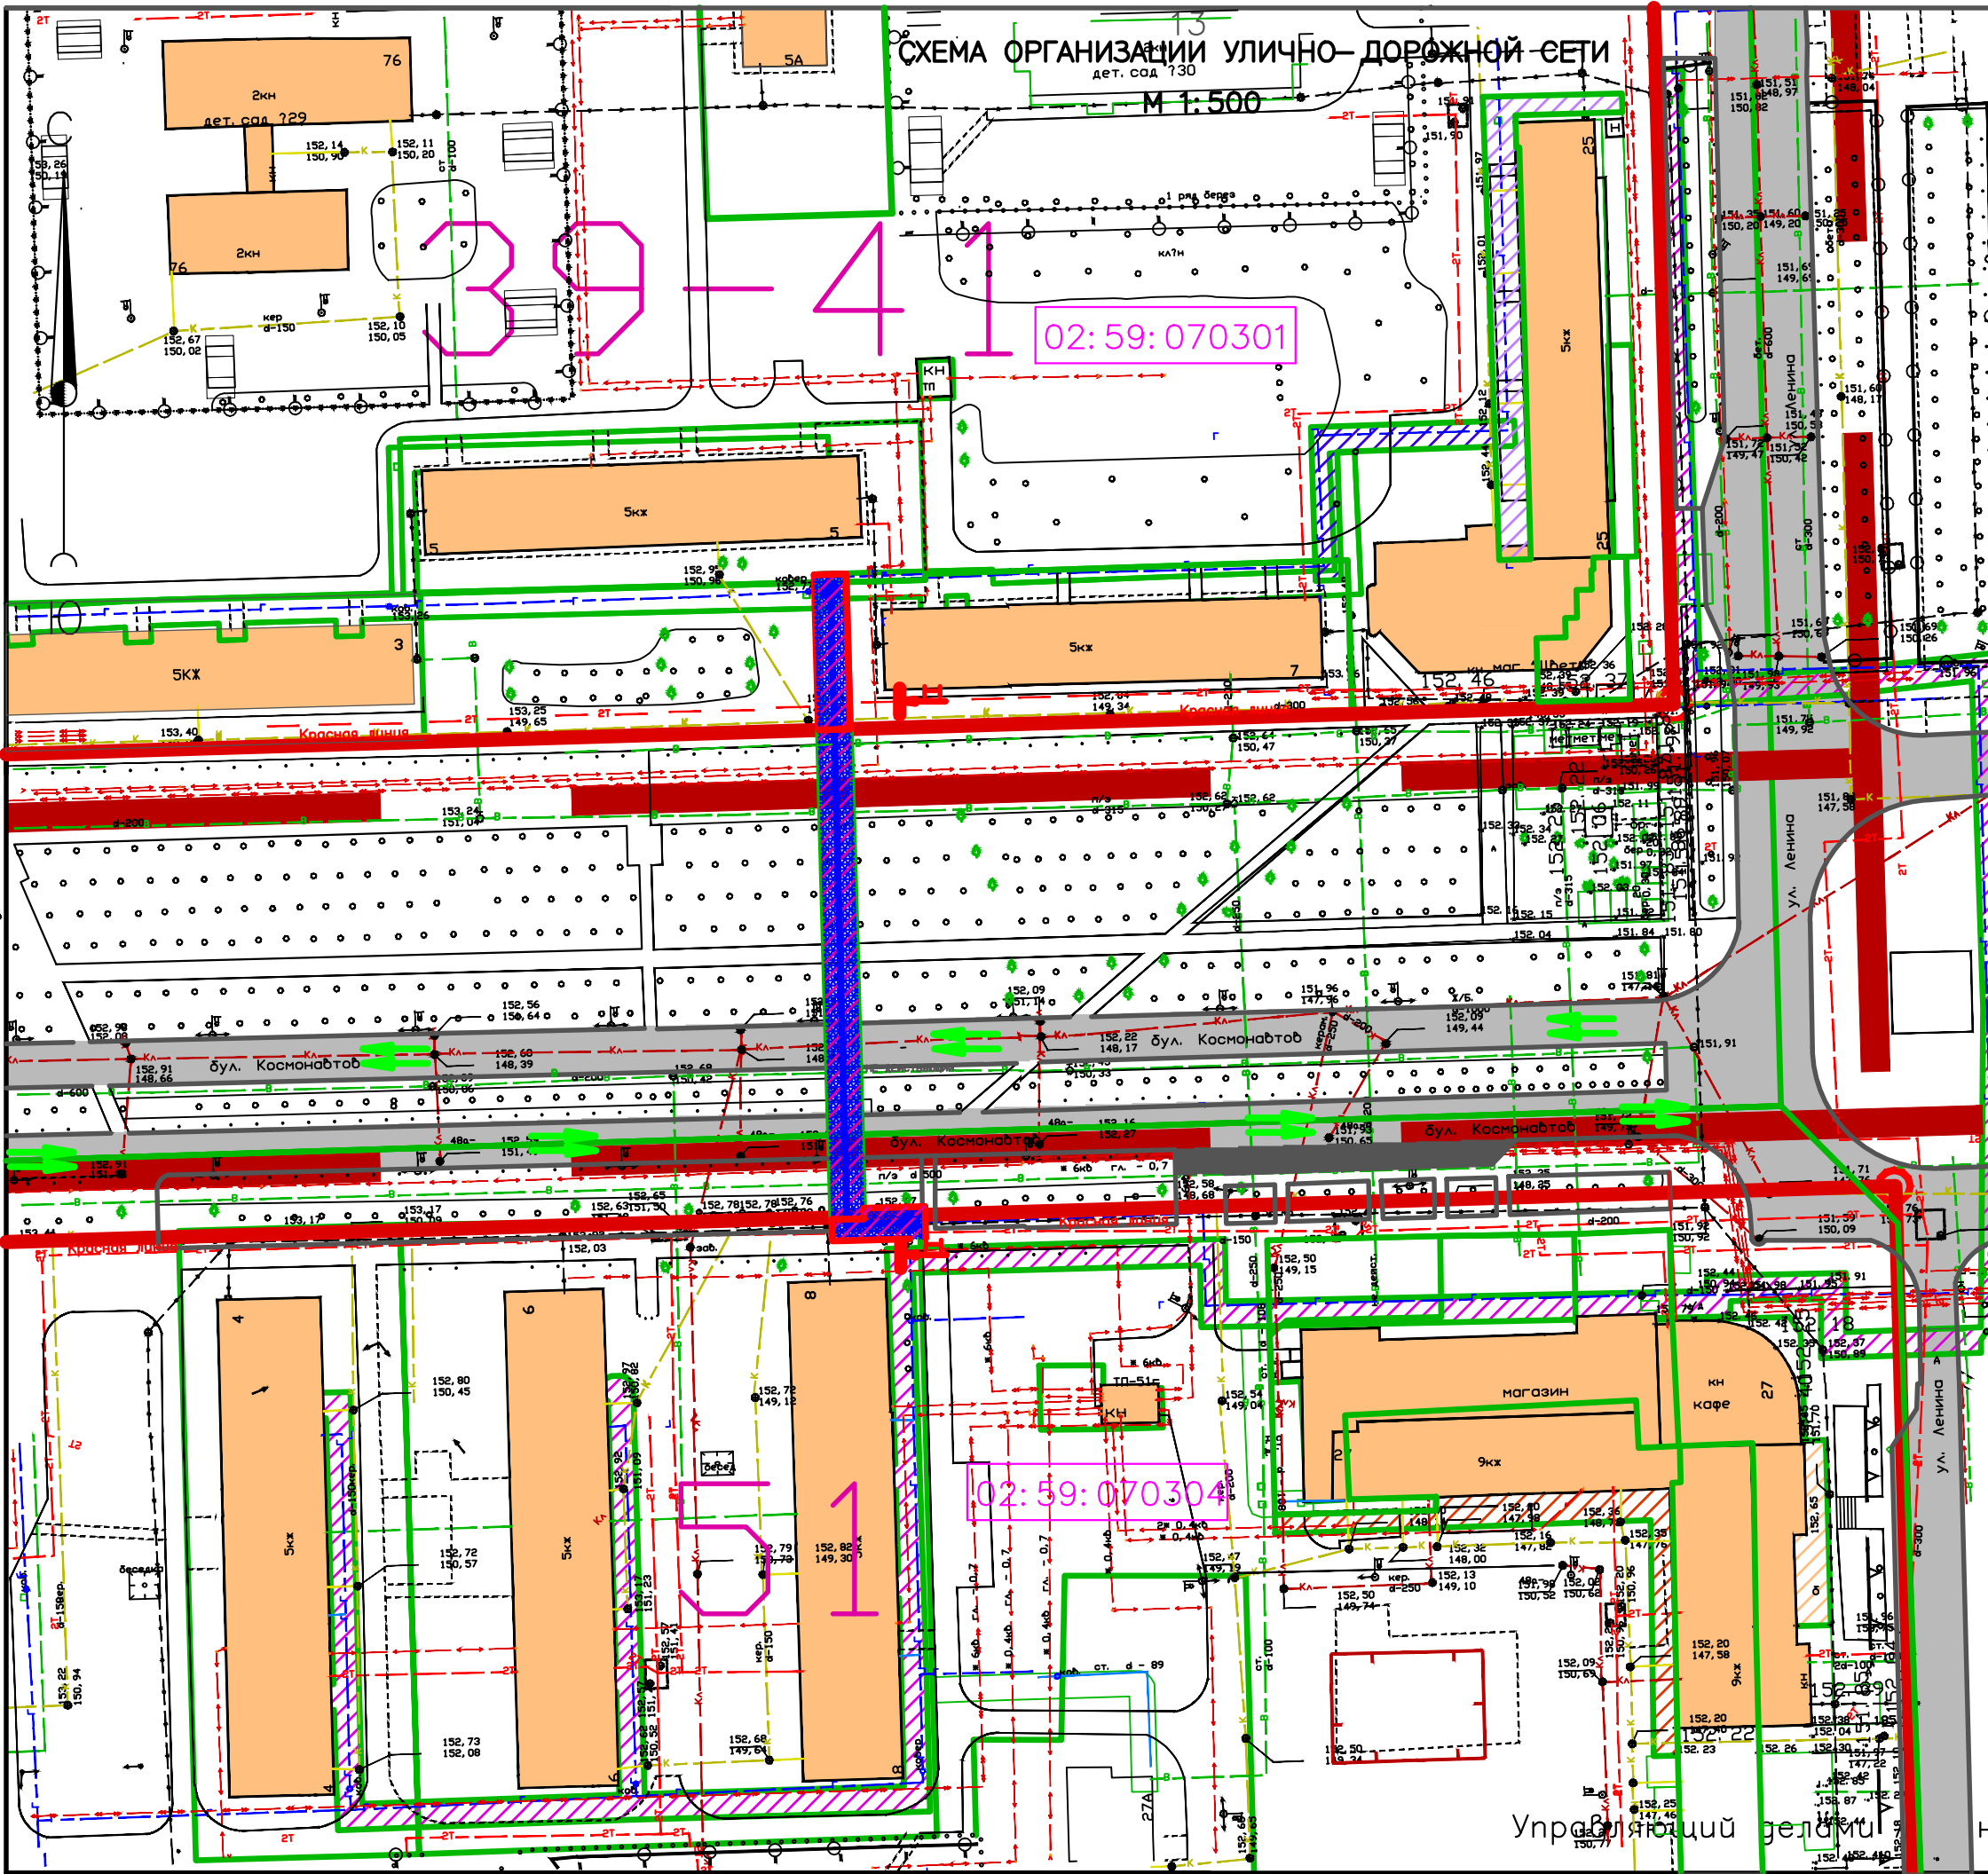

Приложение N5
к постановлению Администрации
городского округа город Салават
Республики Башкортостан
от "___" _____ 2016г. N ____

ЭКСПЛИКАЦИЯ ЗДАНИЙ И СООРУЖЕНИЙ

Обозн. по плану	Наименование зданий и сооружений	Примечания
7	Многоквартирный жилой дом (пятиэтажный, кирпичный)	Существующий
5	Многоквартирный жилой дом (пятиэтажный, кирпичный)	Существующий
8	Многоквартирный жилой дом (пятиэтажный, кирпичный)	Существующий
6	Многоквартирный жилой дом (пятиэтажный, кирпичный)	Существующий
ТП-51г	Здание трансформаторной подстанции (одноэтажное, кирпичное, нежилое)	Существующее

УСЛОВНЫЕ ОБОЗНАЧЕНИЯ

- Кольцевой газопровод низкого давления
- Техническая (охранная) зона кольцевого газопровода низкого давления
- Красная линия улицы
- Границы публичного сервитута
- Улицы общегородского значения
- Существующие здания и сооружения
- Линия границ земельных участков
- Направление движения транспортных средств

ПРИМЕЧАНИЕ

1. Общие указания смотри лист общих данных марки ПП, ПМ.
2. Все размеры даны в метрах.
3. Поперечные профили улиц (разрез I-I) смотри лист 9.