



СХЕМА ГРАНИЦ ЗОН ОХРАНЫ ОБЪЕКТОВ КУЛЬТУРНОГО НАСЛЕДИЯ И ГРАНИЦ ЗОН ОСОБОГО РЕГУЛИРОВАНИЯ ГРАДОСТРОИТЕЛЬНОЙ ДЕЯТЕЛЬНОСТИ М 1:5000

Приложение N7
к постановлению Администрации
городского округа город Салават
Республики Башкортостан
от "___"_____ 2016г. N_____

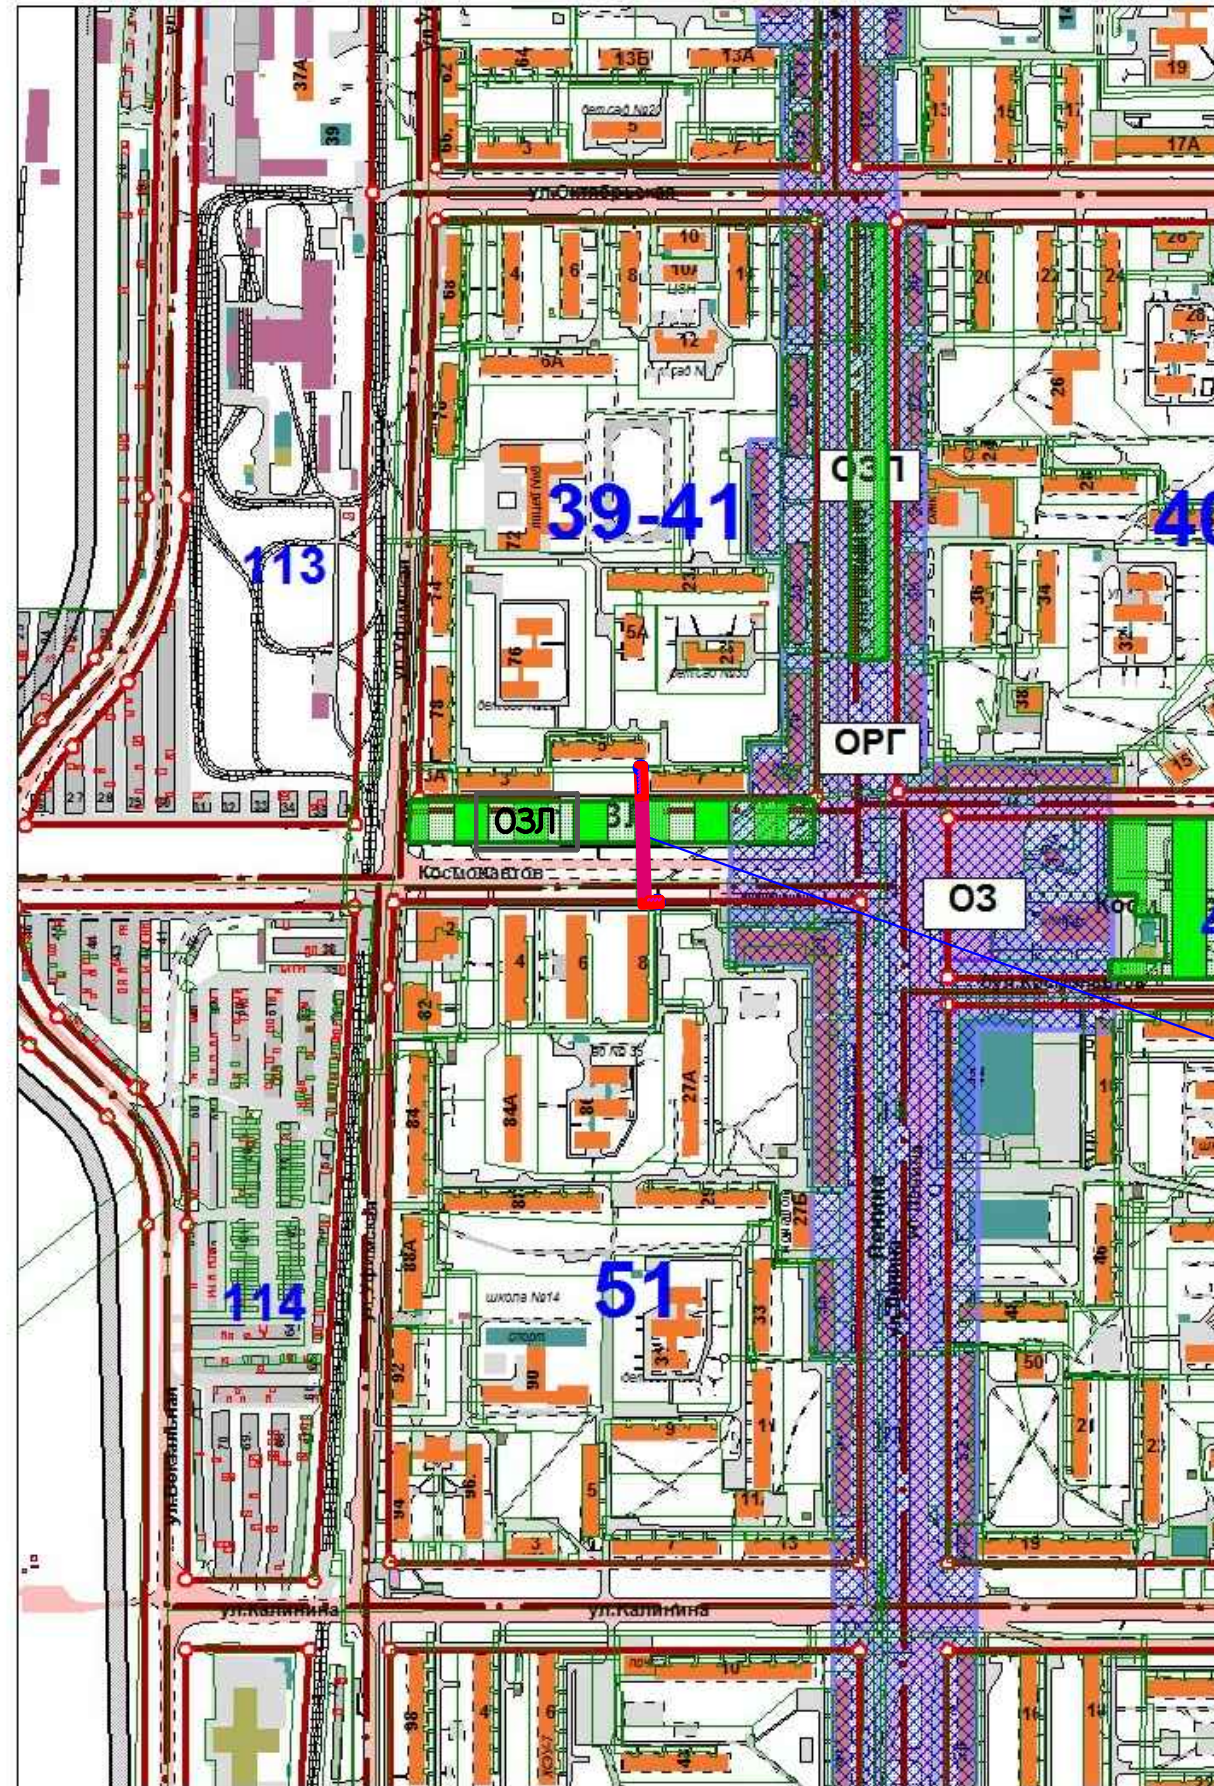

Кольцевой газопровод
низкого давления

УСЛОВНЫЕ ОБОЗНАЧЕНИЯ

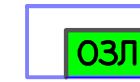

Охранная зона природного ландшафта, ценного озеленения и благоустройства, предназначенная в целях сохранения (регенерации) природного ландшафта, связанного композиционно с объектами культурного наследия



Зона особого регулирования градостроительной деятельности

ПРИМЕЧАНИЕ

1. Общие указания смотри лист общих данных марки ПП, ПМ.
2. Согласно Правилами землепользования и застройки городского округа город Салават Республики Башкортостан, прил. N4 "Карта градостроительного зонирования в части границ зон охраны объектов культурного наследия и границ зон особого регулирования градостроительной деятельности" земельный участок, отведенный для технической зоны газопровода среднего давления, частично проходит по охранной зоне природного ландшафта, ценного озеленения и благоустройства.
3. Согласно Правилами землепользования и застройки городского округа город Салават Республики Башкортостан, ст.3 "Градостроительные регламенты и их применение", п.2 "Действие градостроительного регламента не распространяется на земельные участки и расположенные на них объекты строительства: -предназначенные для размещения линейных объектов и (или) занятые линейными объектами".