


СХЕМА ВЕРТИКАЛЬНОЙ ПЛАНИРОВКИ И ИНЖЕНЕРНОЙ ПОДГОТОВКИ ТЕРРИТОРИИ

М 1:500

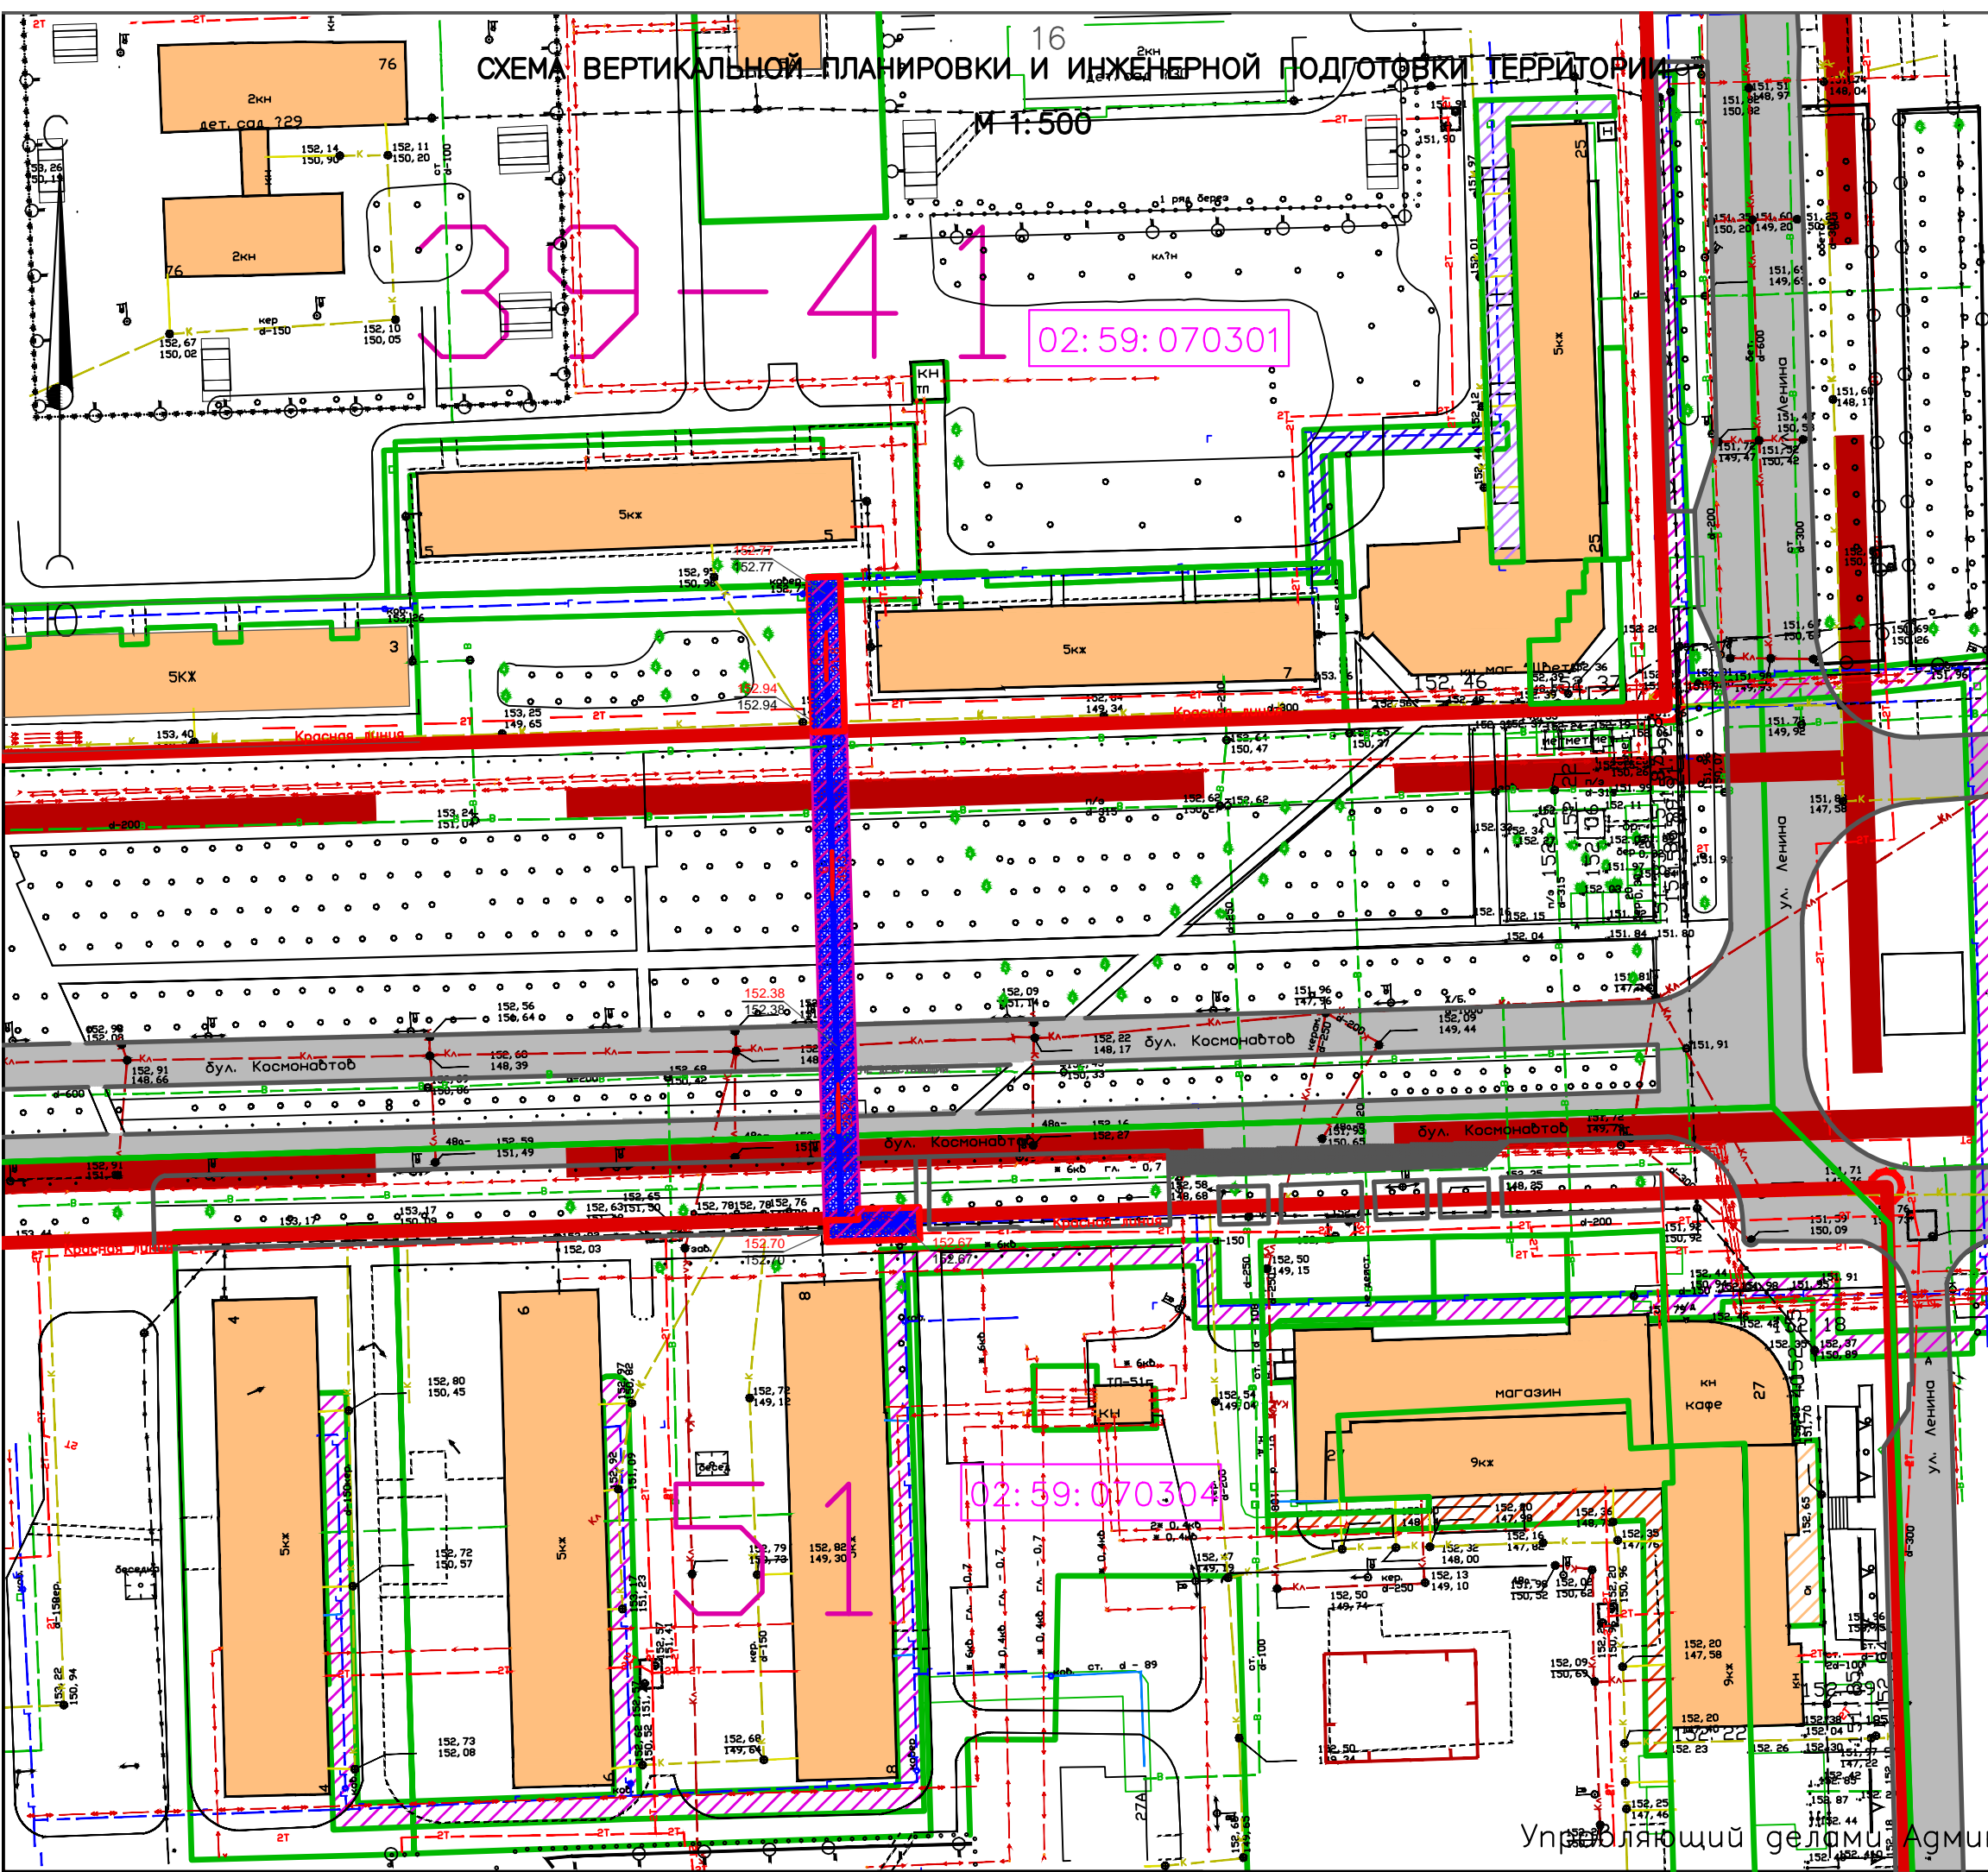

Приложение N8
к постановлению Администрации
городского округа город Салават
Республики Башкортостан
от "___" _____ 2016 г. N ____

ЭКСПЛИКАЦИЯ ЗДАНИЙ И СООРУЖЕНИЙ

Обозн. по плану	Наименование зданий и сооружений	Примечания
7	Многоквартирный жилой дом (пятиэтажный, кирпичный)	Существующий
5	Многоквартирный жилой дом (пятиэтажный, кирпичный)	Существующий
8	Многоквартирный жилой дом (пятиэтажный, кирпичный)	Существующий
6	Многоквартирный жилой дом (пятиэтажный, кирпичный)	Существующий
ТП-51Г	Здание трансформаторной подстанции (одноэтажное, кирпичное, нежилое)	Существующее

УСЛОВНЫЕ ОБОЗНАЧЕНИЯ

- Кольцевой газопровод низкого давления
- Техническая (охранная) зона кольцевого газопровода низкого давления
- Красная линия улицы
- Границы публичного сервитута
- Улицы общегородского значения
- Существующие здания и сооружения
- Линия границ земельных участков

- Фактическая отметка
- Проектная отметка
- Фактическая
- Уклоноуказатель. В числителе — уклон участка в %, в знаменателе — длина участка в метрах

ПРИМЕЧАНИЕ

1. Общие указания смотри лист общих данных марки ПП, ПМ.
2. Расчет вертикальной планировки земельного участка выполнен с учетом существующих отметок прилегающей застройки.
3. Проектные отметки даны по верху асфальтобетонного покрытия.
4. Отвод ливневых вод с планируемой территории осуществляется открытым способом.
5. Абсолютные отметки положительные, система высот Балтийская.

Управляющий делами Администрации _____ С.А. Евграфов