


ПОПЕРЕЧНЫЕ ПРОФИЛИ УЛИЦ РАЗРЕЗ I-I  
М 1:200

Приложение N9  
к постановлению Администрации  
городского округа город Салават  
Республики Башкортостан  
от "\_\_\_" \_\_\_\_\_ 2016г. N\_\_\_\_\_

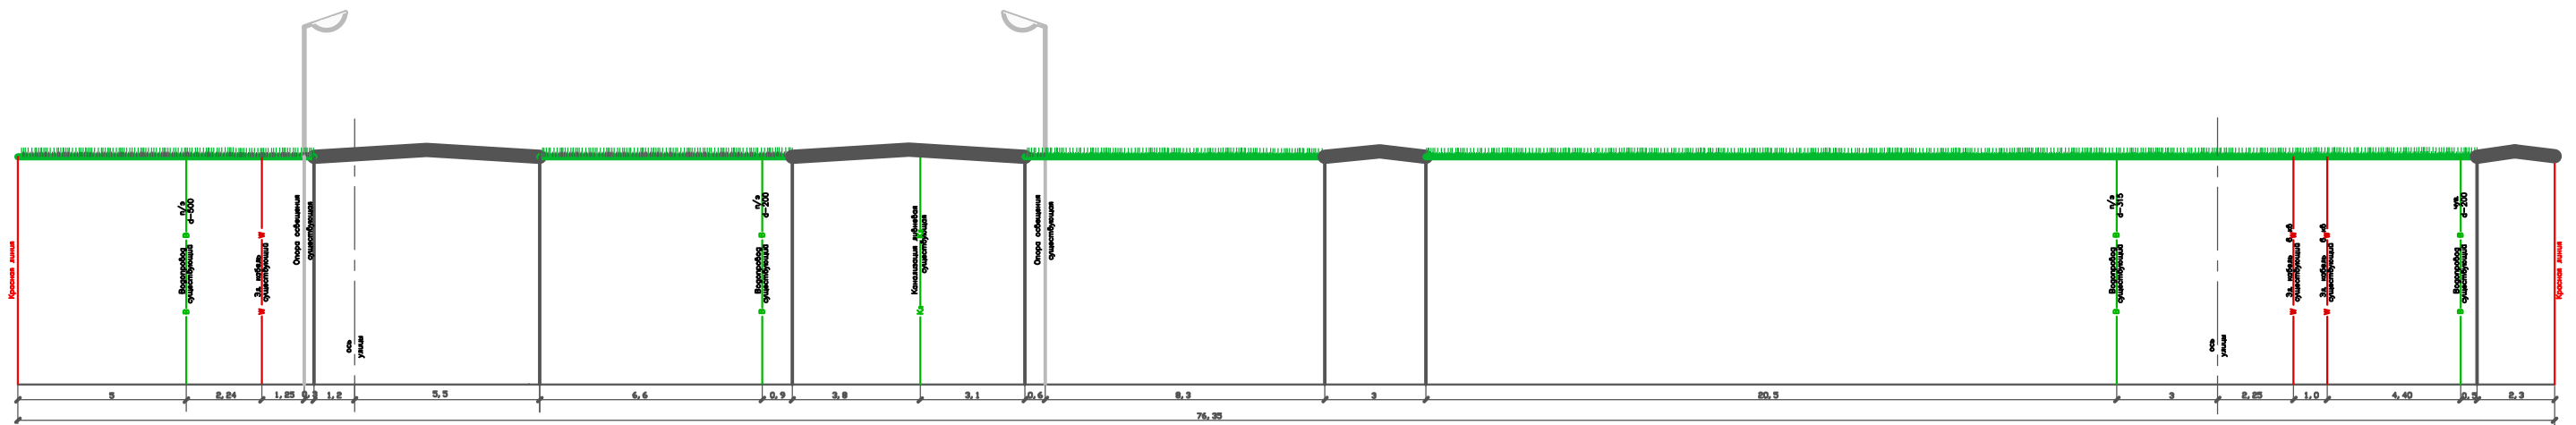

**ПРИМЕЧАНИЕ**

1. Общие указания смотри лист общих данных марки ПП,ПМ.
2. Данный лист смотри с листом N5 "Схема организации улично-дорожной сети."

Управляющий делами Администрации \_\_\_\_\_С.А. Евграфов