


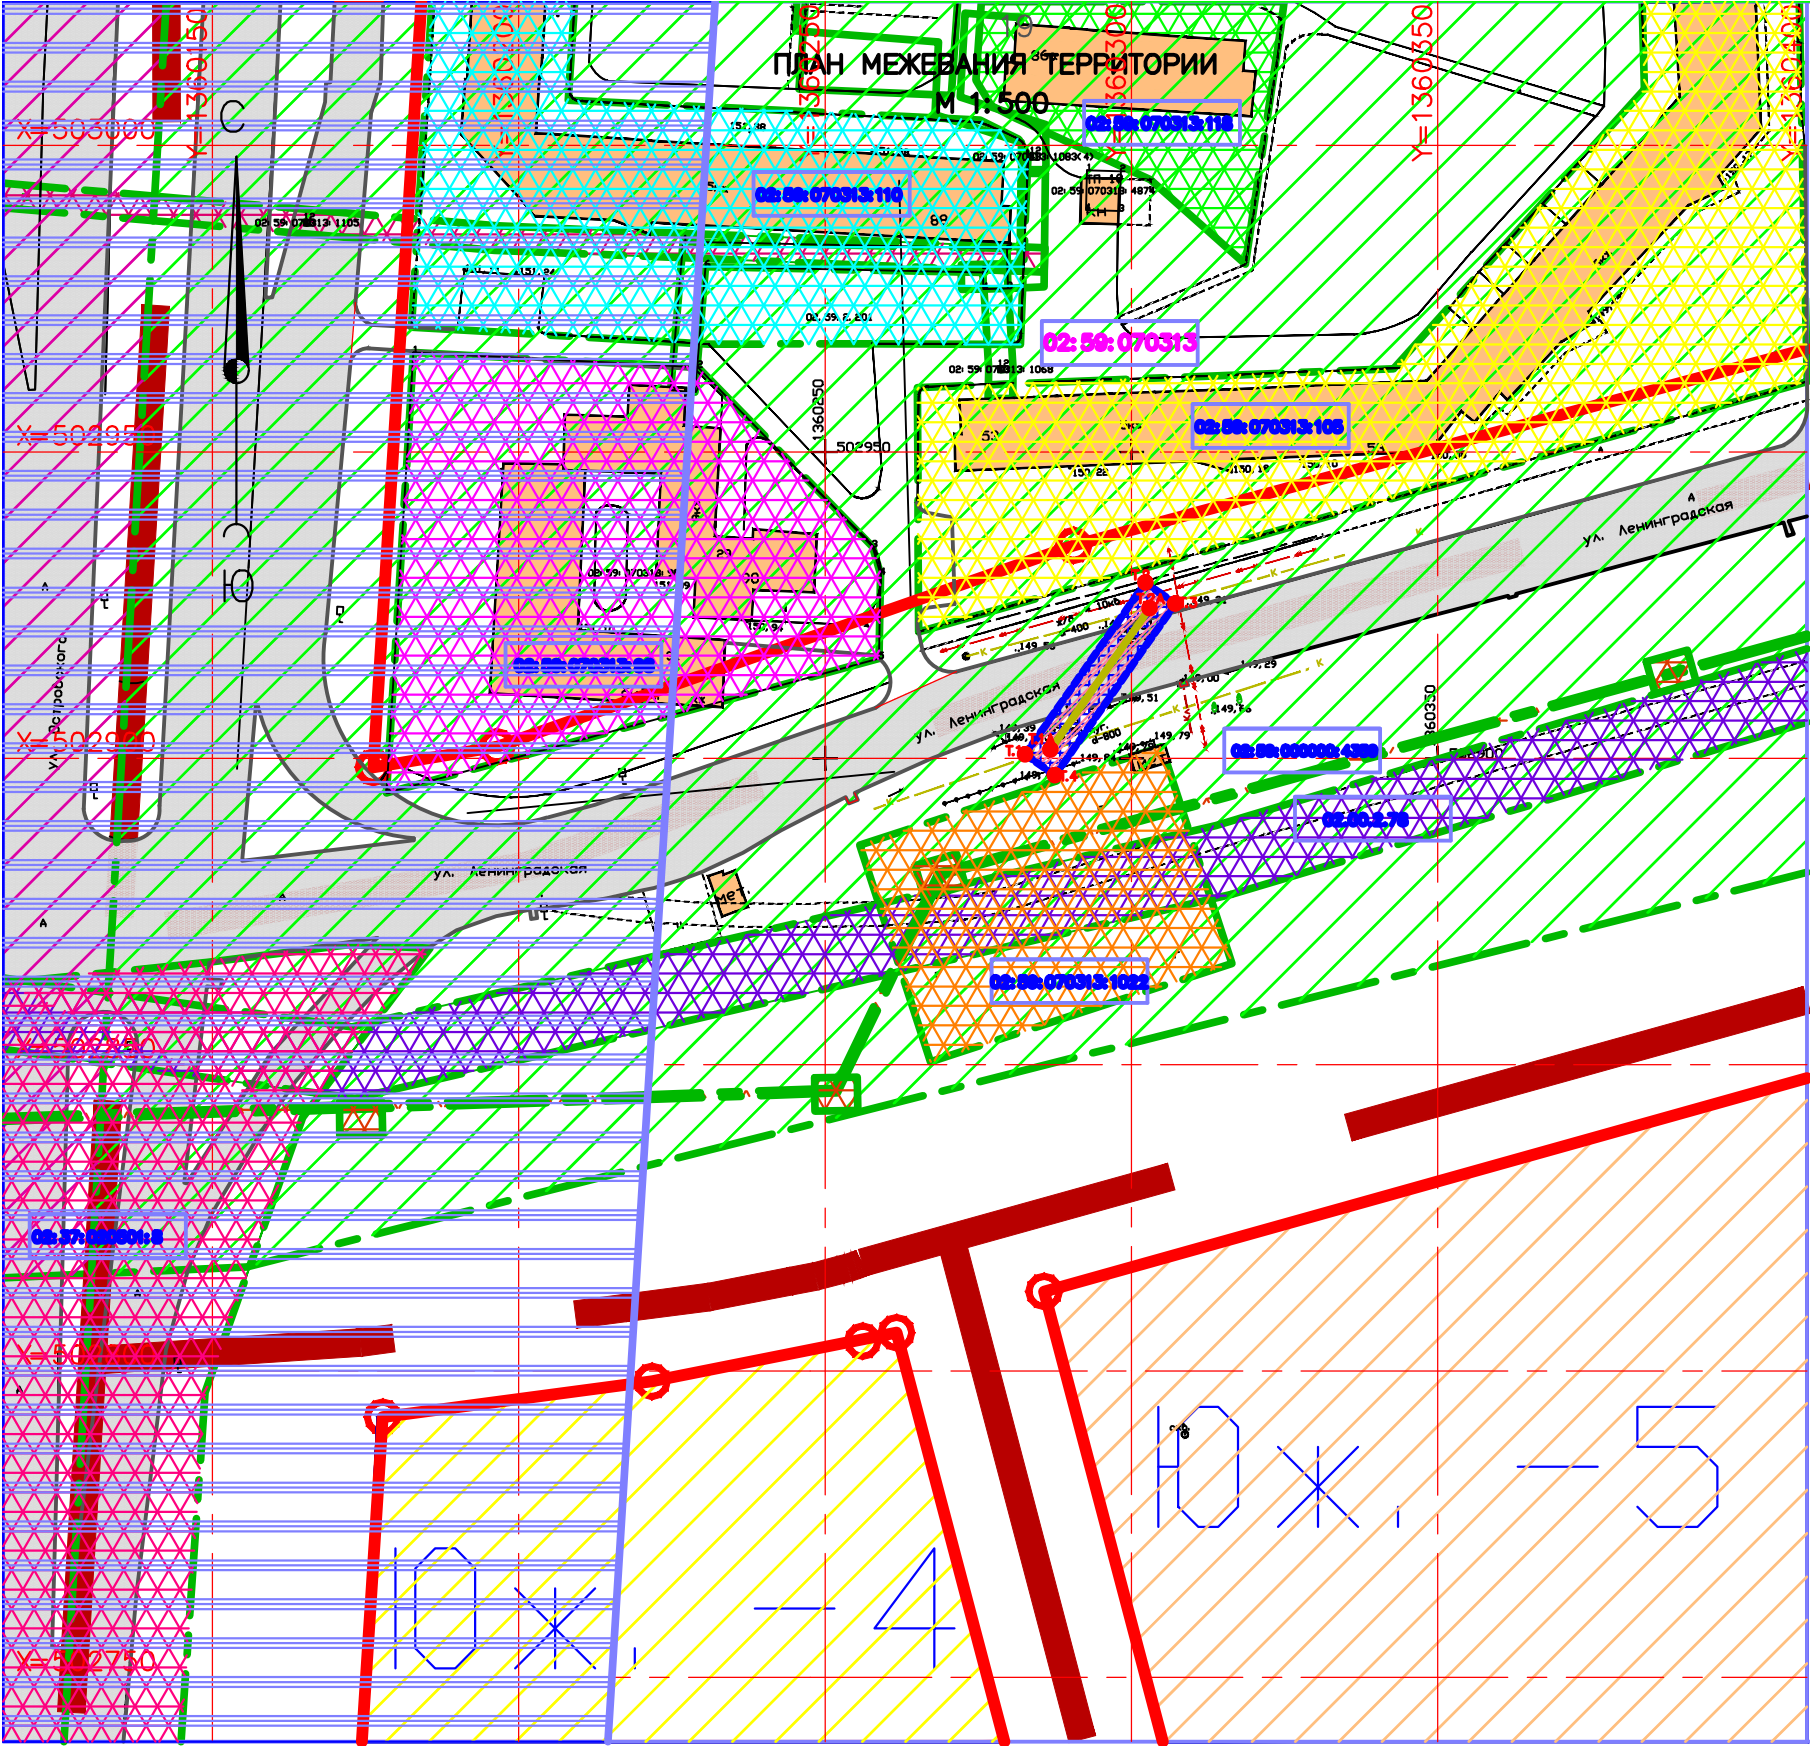

- УСЛОВНЫЕ ОБОЗНАЧЕНИЯ**
- Реконструируемая канализационная сеть
 - Техническая (охранная) зона реконструируемой канализационной сети
 - Красная линия улицы
 - Граница публичного сервитута
 - Улица общегородского значения
 - Существующие здания и сооружения
 - Линия границ земельных участков
 - Зона особого регулирования градостроительной деятельности
 - Границы земельного участка для обслуживания и открытия стоянок для временного хранения индивидуальных легковых автомобилей с кадастровым номером 02:59:070313:1022
 - Границы земельного участка для обслуживания, эксплуатации и благоустройства многоквартирных жилых домов с кадастровым номером 02:59:070313:105
 - Границы земельного участка для обслуживания, эксплуатации и благоустройства многоквартирных жилых домов с кадастровым номером 02:59:070313:110
 - Границы земельного участка для обслуживания, эксплуатации и благоустройства многоквартирных жилых домов с кадастровым номером 02:59:070313:118
 - Границы земельного участка под строительство автодороги южный выезд в г. Салават с кадастровым номером 02:37:020501:8
 - Границы зоны с особыми условиями использования территории РБ, Межмуниципальный район, Охранная зона ВЛ 6-10кВ, Ф-12 Оптика-РП, Больница, Ф-47 Оптика-РП, Больница, Оптика-Модуль, ООО "Баширэнерго", Кадастровый номер 02:00:02:76
 - Границы земельного участка для сооружения коммунального хозяйства, Кадастровый номер 02:59:000000:4359
 - Квартал 566 с кадастровым номером квартала 02:59:070313
 - 02:59:070313 Кадастровый номер квартала 39-41
 - 02:59:070313:98 Кадастровый номер земельного участка

Приложение N11
к постановлению Администрации
городского округа город Салават
Республики Башкортостан
от "___" _____ 2016г. N_____

ЭКСПЛИКАЦИЯ ЗДАНИЙ И СООРУЖЕНИЙ		
Обозн. по плану	Наименование зданий и сооружений	Примечания
31	Здание библиотеки (кирпичное)	Существующее
29	Многоквартирный жилой дом (девятиэтажный, кирпичный)	Существующий
53	Многоквартирный жилой дом (пятиэтажный, кирпичный)	Существующий
88	Многоквартирный жилой дом (пятиэтажный, кирпичный)	Существующий
86А	Многоквартирный жилой дом (пятиэтажный, кирпичный)	Существующий
ТП	Здание трансформаторной подстанции (одно-этажное, кирпичное, нежилое)	Существующее

ТЕХНИКО-ЭКОНОМИЧЕСКИЕ ПОКАЗАТЕЛИ		
Но-мер	Наименование	Площадь
1	Площадь технической зоны реконструируемой канализационной сети	205,32
2	Ширина полосы технической зоны, м	6,0
3	Протяженность реконструируемой канализационной сети	28,22

ТАБЛИЦА КООРДИНАТ КРАСНЫХ ЛИНИЙ ЛИНЕЙНОГО ОБЪЕКТА		
Номер точки	Координата X	Координата Y
1	X = 502900.6443	Y = 1360282.6416
1А	X = 502901.3800	Y = 1360286.8200
2	X = 502928.6684	Y = 1360302.2743
2А	X = 502924.4900	Y = 1360303.0100
3	X = 502925.2257	Y = 1360307.1884
4	X = 502897.2016	Y = 1360287.5557

- ПРИМЕЧАНИЕ**
- Общие указания смотри лист общих данных марки ПП,ПМ.
 - Красные линии улицы приняты в соответствии с Правилами землепользования и застройки, утвержденные решением Совета городского округа город Салават Республики Башкортостан от 05.02.2016г. N 3-54/638.
 - Согласно Земельного кодекса РФ, ст. 23 (Право ограниченного пользования чужим земельным участком (сервитут)), в границах красных линий улиц, на земельный участок, отведенный для технической зоны реконструируемой канализационной сети накладывается сервитут.

Управляющий делами Администрации _____С.А. Евграфов