


СХЕМА РАСПОЛОЖЕНИЯ ЭЛЕМЕНТА ПЛАНИРОВОЧНОЙ СТРУКТУРЫ
М 1: 5000

Приложение N2
к постановлению Администрации
городского округа город Салават
Республики Башкортостан
от "___" _____ 2016г. N____

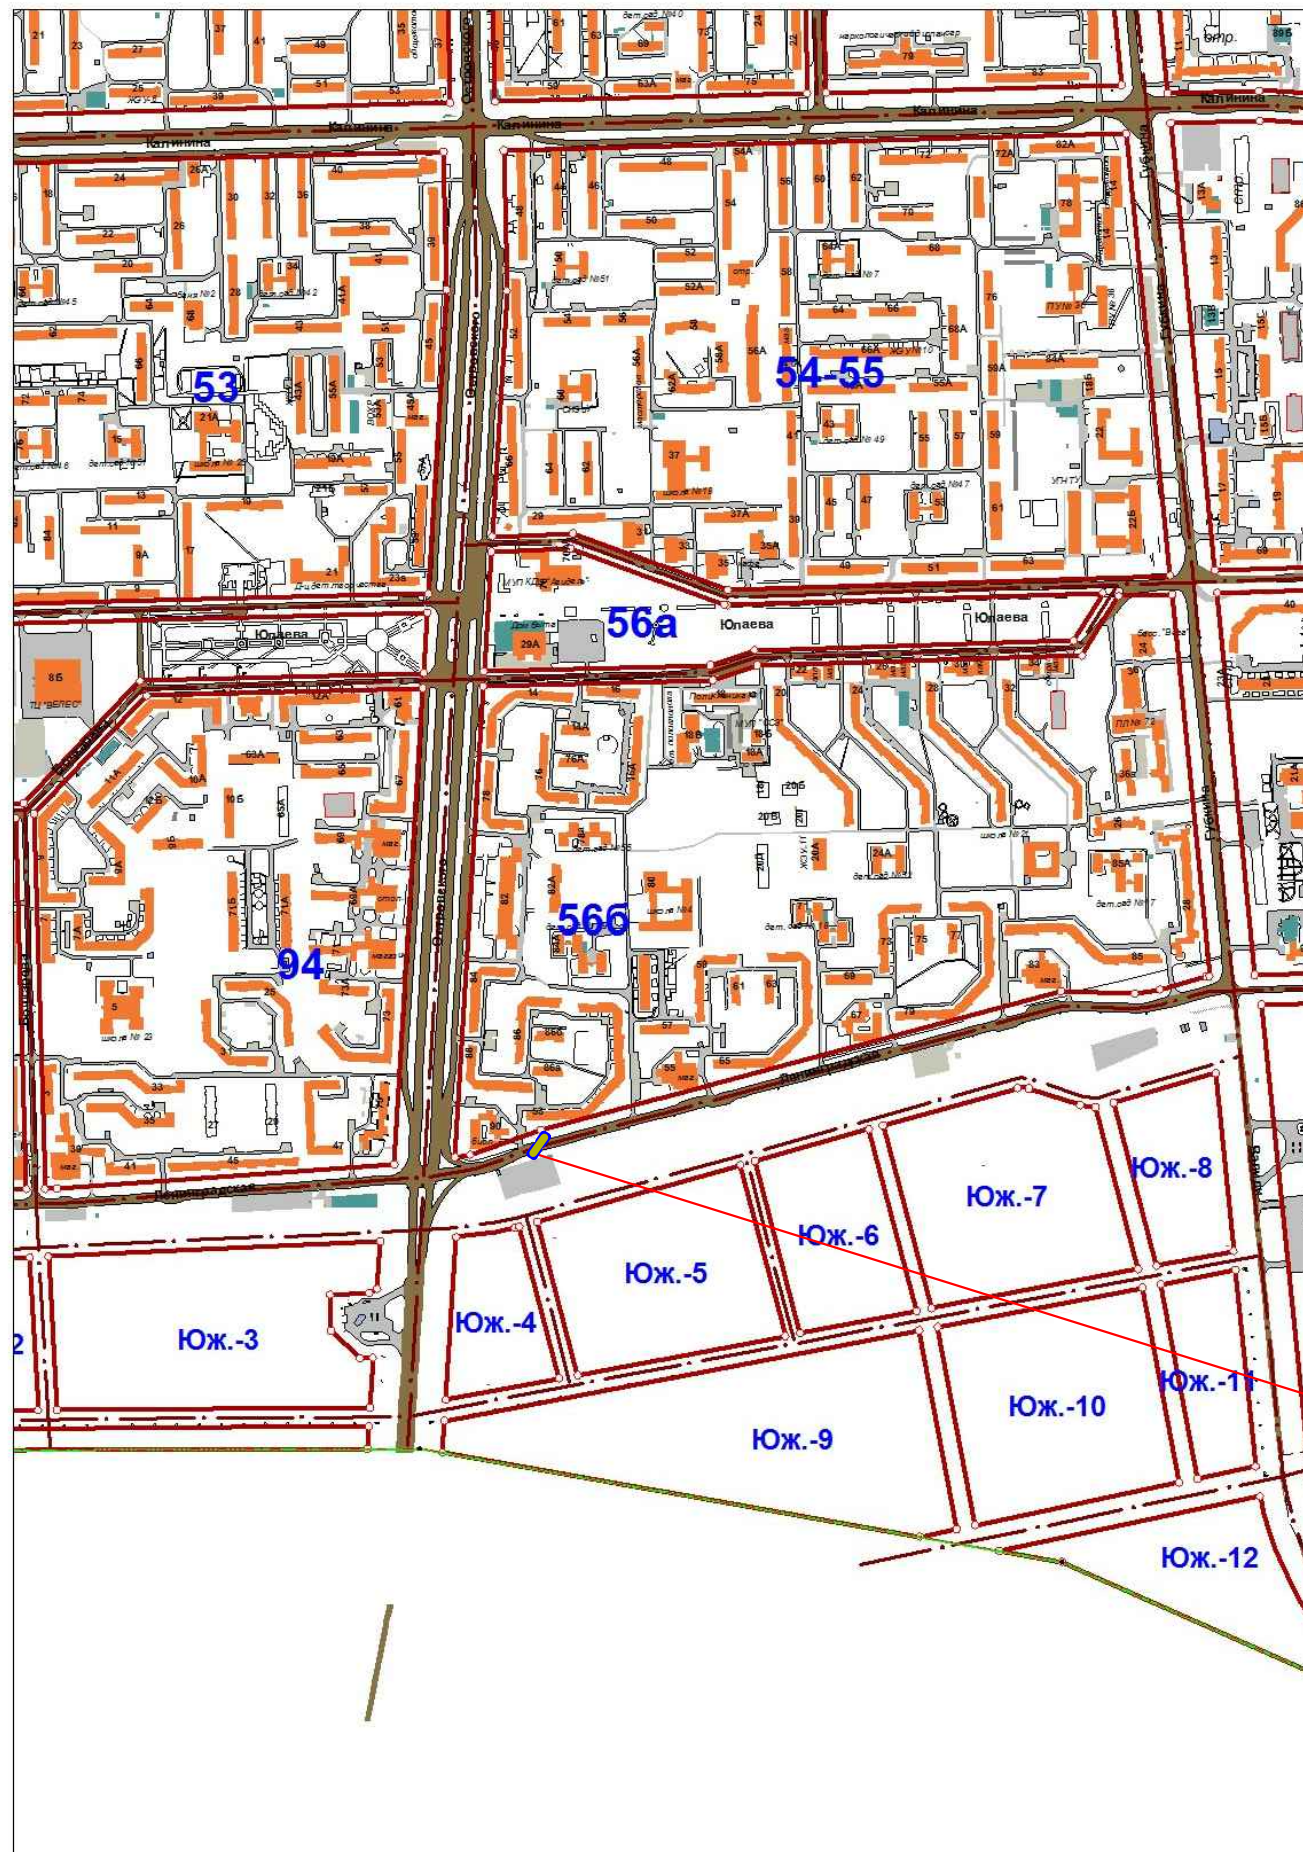

УСЛОВНЫЕ ОБОЗНАЧЕНИЯ

-  Реконструируемая канализационная сеть
-  Техническая (охранная) зона реконструируемой канализационной сети
-  Номер квартала

Техническая зона реконструируемой
канализационной сети