


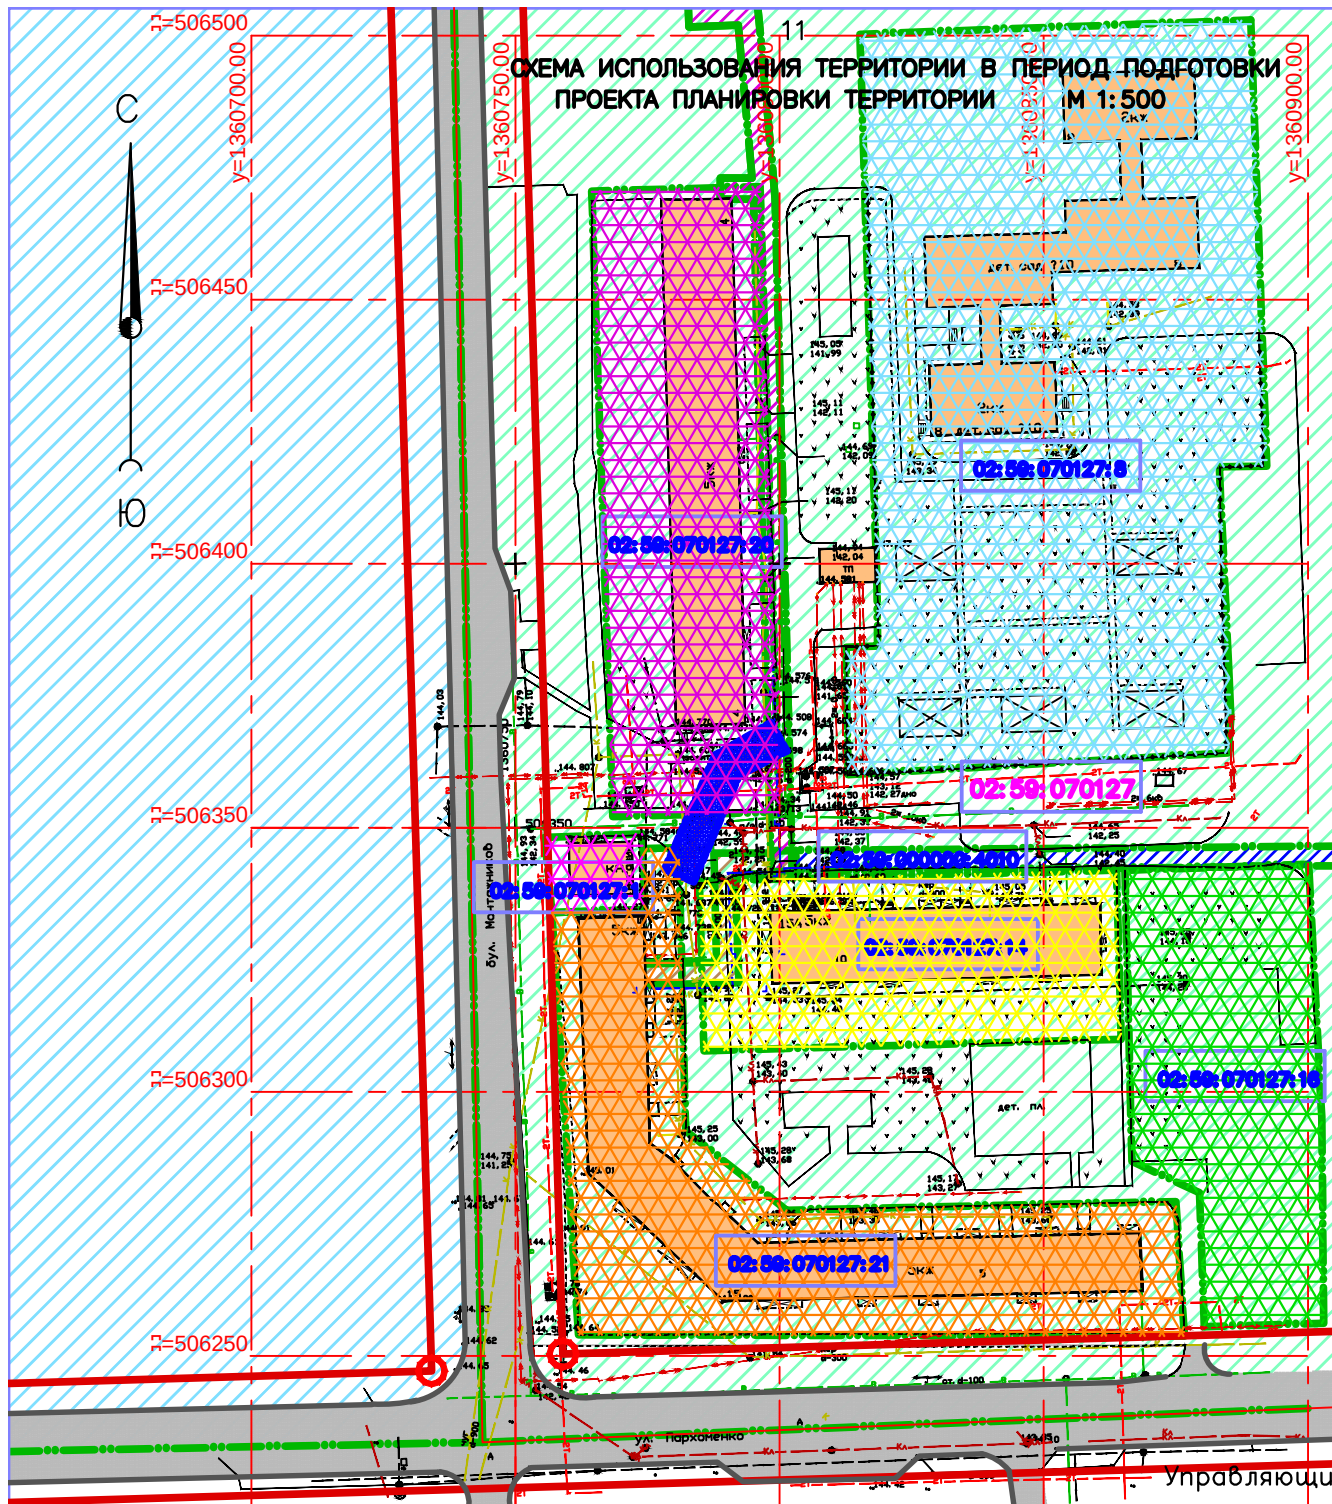

Приложение N3
к постановлению Администрации
городского округа город Салават
Республики Башкортостан
от "___" _____ 2016г. N_____

ЭКСПЛИКАЦИЯ ЗДАНИЙ И СООРУЖЕНИЙ

N по плану	Наименование здания и сооружений	Примечания
15	Жилой дом 5-и этажный кирпичный	Существующий
15А	Жилой дом 5-и этажный кирпичный	Существующий
4	Жилой дом 5-и этажный кирпичный	Существующий
8	Здание детского сада 2-х этажное кирпичное	Существующее
КН	Здание магазина	Существующее

УСЛОВНЫЕ ОБОЗНАЧЕНИЯ

	Реконструируемая самотечная канализационная сеть
	Техническая (охранная) зона реконструируемой самотечной канализационной сети
	Красная линия улицы
	Улица городского значения
	Существующие здания и сооружения
	Линия границ земельных участков
	Земельный участок для эксплуатации и обслуживания жилых домов с кадастровым номером 02:59:070127:21
	Земельный участок для размещения объектов различной торгивли с кадастровым номером 02:59:070127:1
	Земельный участок для многоквартирной застройки с кадастровым номером 02:59:070127:20
	Земельный участок для многоквартирной застройки с кадастровым номером 02:59:070127:14
	Земельный участок для многоквартирной застройки с кадастровым номером 02:59:070127:16
	Земельный участок для обслуживания детского сада N 10 с кадастровым номером 02:59:070127:5
	Земельный участок для охранной зоны инженерной коммуникации (временный) с кадастровым номером 02:59:000000:4010
	Кадастровый номер квартала
	Кадастровый номер земельного участка

ПРИМЕЧАНИЕ

- Общие указания смотри лист общих данных марки ПП.ПМ.
- Данный лист смотри совместно с листом N6 "Схема территориального зонирования", листом N7 "Схема границ зон с особыми условиями использования территории. Техногенные зоны", листом N8 "Схема границ зон с особыми условиями использования территории по природно-экологическим требованиям".

Управляющий делами Администрации _____ С.А. Евграфов