


ПЛАН КРАСНЫХ ЛИНИЙ РАЗБИВОЧНЫЙ ЧЕРТЕЖ КРАСНЫХ ЛИНИЙ М 1: 500

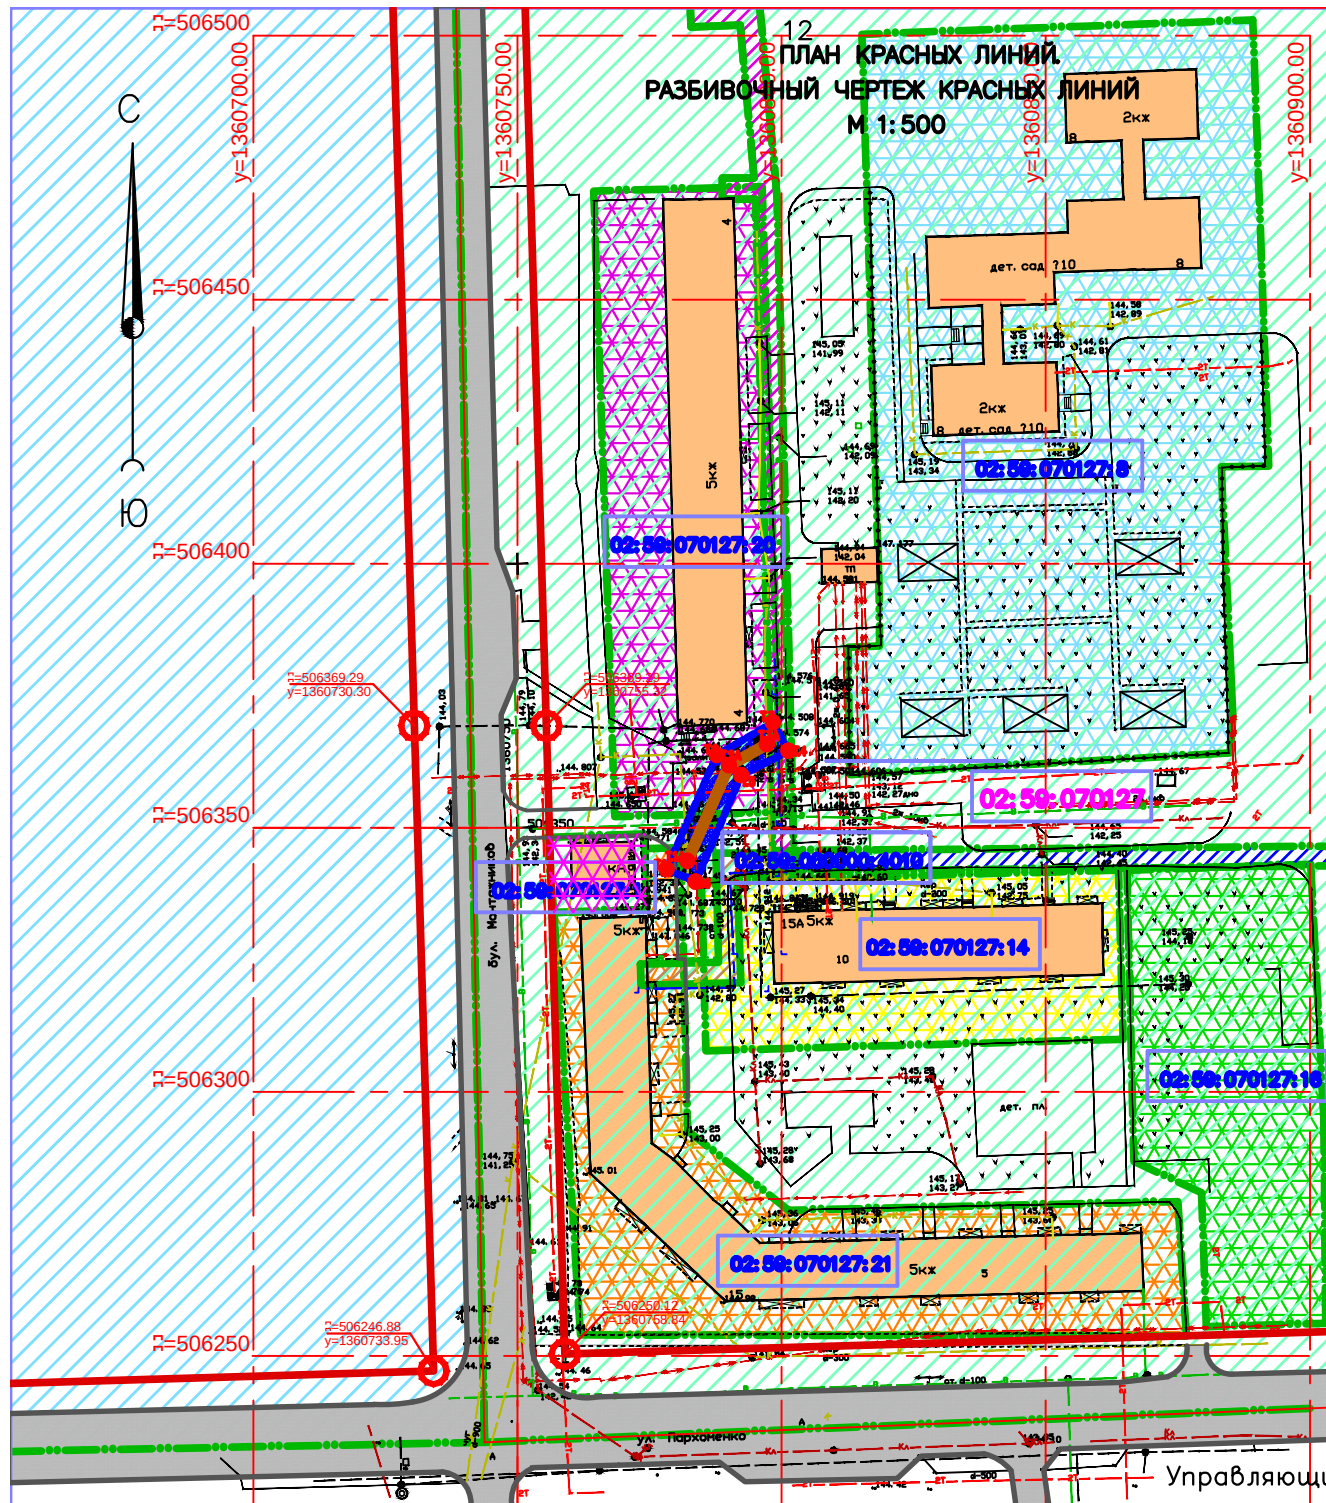

Приложение N4
к постановлению Администрации
городского округа город Салават
Республики Башкортостан
от "___" _____ 2016г. N_____

ЭКСПЛИКАЦИЯ ЗДАНИЙ И СООРУЖЕНИЙ

N по плану	Наименование зданий и сооружений	Примечания
15	Жилой дом 5-и этажный кирпичный	Существующий
15А	Жилой дом 5-и этажный кирпичный	Существующий
4	Жилой дом 5-и этажный кирпичный	Существующий
8	Здание детского сада 2-х этажное кирпичное	Существующее
КН	Здание навесина	Существующее

УСЛОВНЫЕ ОБОЗНАЧЕНИЯ

	Реконструируемая самотечная канализационная сеть
	Техническая (охранная) зона реконструируемой самотечной канализационной сети
	Красная линия улицы
	Улица городского значения
	Существующие здания и сооружения
	Линия вранц земельных участков
	Земельный участок для эксплуатации и обслуживания жилых домов с кадастровым номером 02:58:070127:21
	Земельный участок для размещения объектов различной торовости с кадастровым номером 02:58:070127:1
	Земельный участок для многоквартирной застройки с кадастровым номером 02:58:070127:20
	Земельный участок для многоквартирной застройки с кадастровым номером 02:58:070127:14
	Земельный участок для многоквартирной застройки с кадастровым номером 02:58:070127:16
	Земельный участок для обслуживания детского сада N 10 с кадастровым номером 02:58:070127:5
	Земельный участок для охранной зоны инженерной коммуникации (временный) с кадастровым номером 02:58:000000:4010
	Кадастровый номер квартала
	Кадастровый номер земельного участка
	Координаты красных линий

ПРИМЕЧАНИЕ

- Общие указания смотри лист общих данных марки ПП/ПМ.
- Красные линии улицы приняты в соответствии с Правилами землепользования и застройки, утвержденные решением Совета городского округа город Салават Республики Башкортостан от 05.02.2016г. N 3-54/638.

Управляющий делами Администрации _____ С.А. Евграфов