


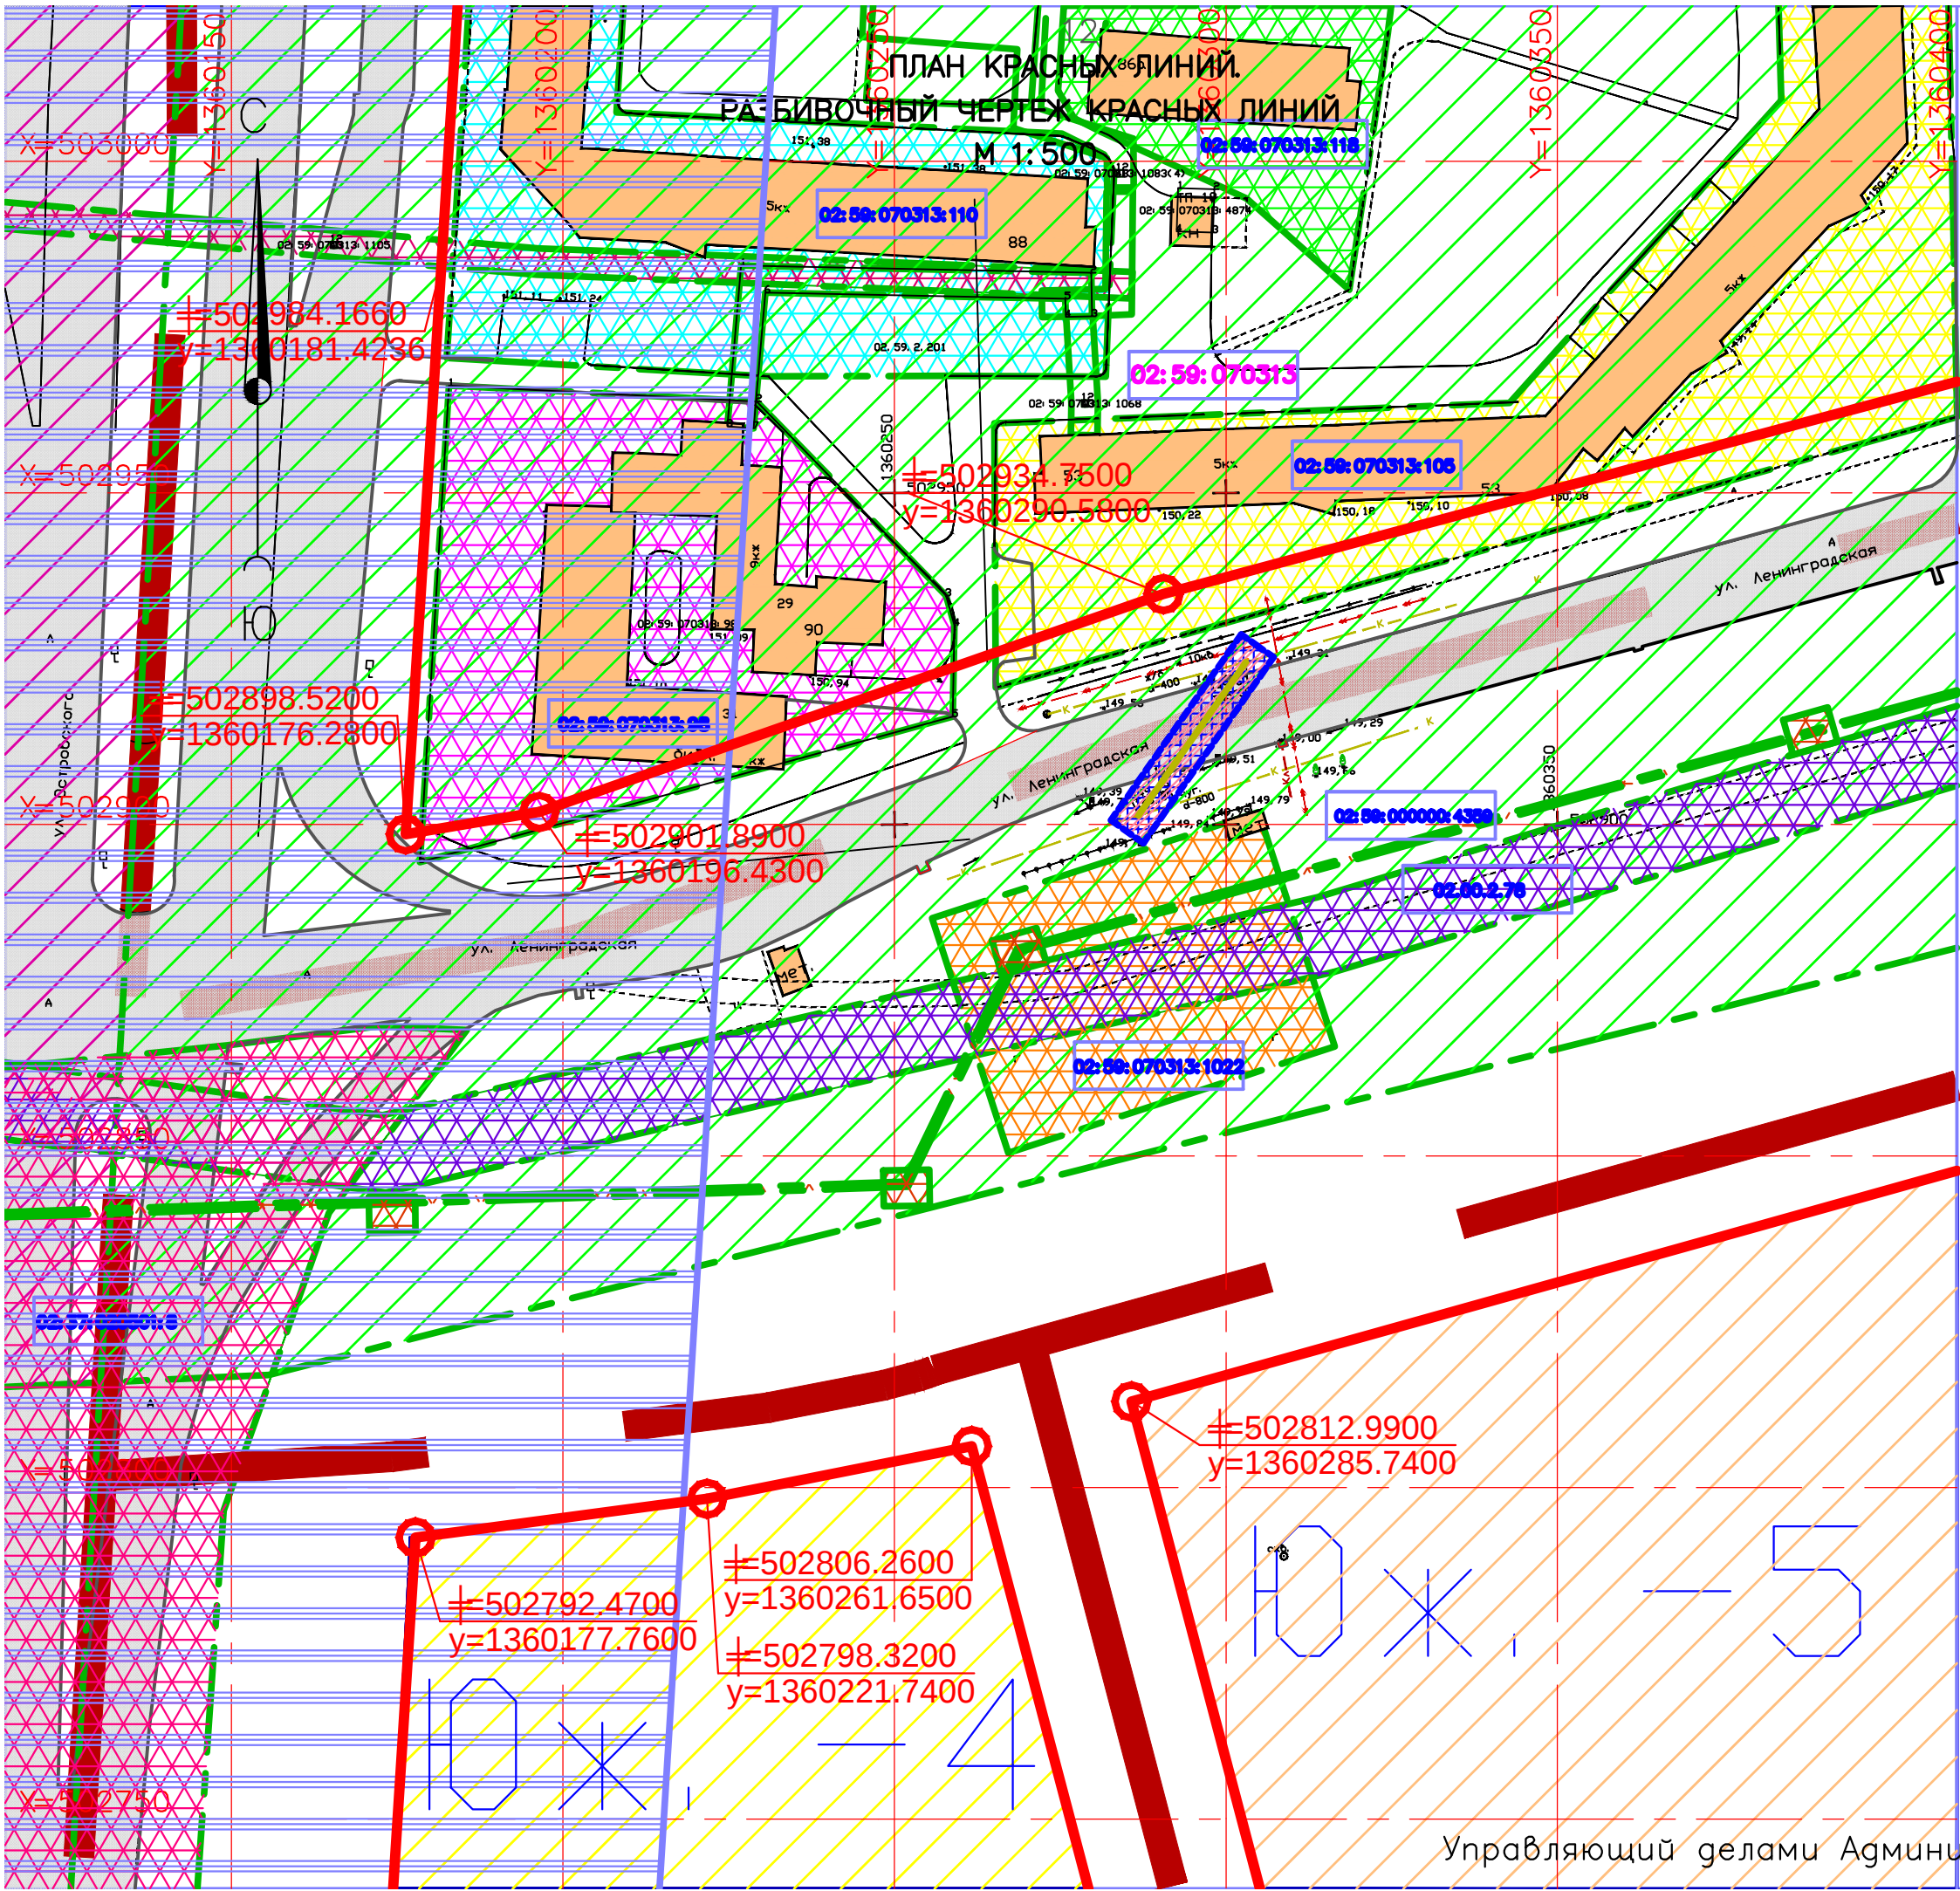

Приложение N4
к постановлению Администрации
городского округа город Салават
Республики Башкортостан
от "___" "___" 2016 г. N_____

ЭКСПЛИКАЦИЯ ЗДАНИЙ И СООРУЖЕНИЙ

Обозн. по плану	Наименование зданий и сооружений	Примечания
31	Здание библиотеки (кирпичное)	Существующее
29	Многоквартирный жилой дом (девятиэтажный, кирпичный)	Существующий
53	Многоквартирный жилой дом (пятиэтажный, кирпичный)	Существующий
88	Многоквартирный жилой дом (пятиэтажный, кирпичный)	Существующий
86А	Многоквартирный жилой дом (пятиэтажный, кирпичный)	Существующий
ТП	Здание трансформаторной подстанции (одноэтажное, кирпичное, нежилое)	Существующее

УСЛОВНЫЕ ОБОЗНАЧЕНИЯ

	Реконструируемая канализационная сеть
	Техническая (охранная) зона реконструируемой канализационной сети
	Красная линия улицы
	Граница публичного сервитута
	Улицы общегородского значения
	Существующие здания и сооружения
	Линия границ земельных участков
	Зона особого регулирования градостроительной деятельности
	Границы земельного участка автостоянки и открытых стоянок для временного хранения индивидуальных легковых автомобилей с кадастровым номером 02:59:070313:1022
	Границы земельного участка для обслуживания, эксплуатации и благоустройства многоквартирных жилых домов с кадастровым номером 02:59:070313:98
	Границы земельного участка для обслуживания, эксплуатации и благоустройства многоквартирных жилых домов с кадастровым номером 02:59:070313:105
	Границы земельного участка для обслуживания, эксплуатации и благоустройства многоквартирных жилых домов с кадастровым номером 02:59:070313:110
	Границы земельного участка для обслуживания, эксплуатации и благоустройства многоквартирных жилых домов с кадастровым номером 02:59:070313:118
	Границы земельного участка под строительство автодороги южный въезд в г. Салават с кадастровым номером 02:37:020501:8
	Границы зоны с особыми условиями использования территории РБ. Мелеузовский район. Охранная зона ВП 6-10кВ. Ф-12 Оптика-РП Больница, Ф-47 Оптика-РП Больница, Оптика-Модуль, ООО "Башкирэнерго". Кадастровый номер 02.00.2.78
	Границы земельного участка для сооружения коммунального хозяйства. Кадастровый номер 02:59:000000:4359
	Квартал 566 с кадастровым номером квартала 02:59:070313
02:59:070313	Кадастровый номер квартала 39-41
02:59:070313:98	Кадастровый номер земельного участка

±502898.5200 Координата X
Y=1360176.2800 Координата Y

ПРИМЕЧАНИЕ

1. Общие указания смотри лист общих данных марки ПП,ПМ.
2. Красные линии улицы приняты в соответствии с Правилами землепользования и застройки, утвержденные решением Совета городского округа город Салават Республики Башкортостан от 05.02.2016 г. N 3-54/638.

Управляющий делами Администрации _____С.А. Евграфов